



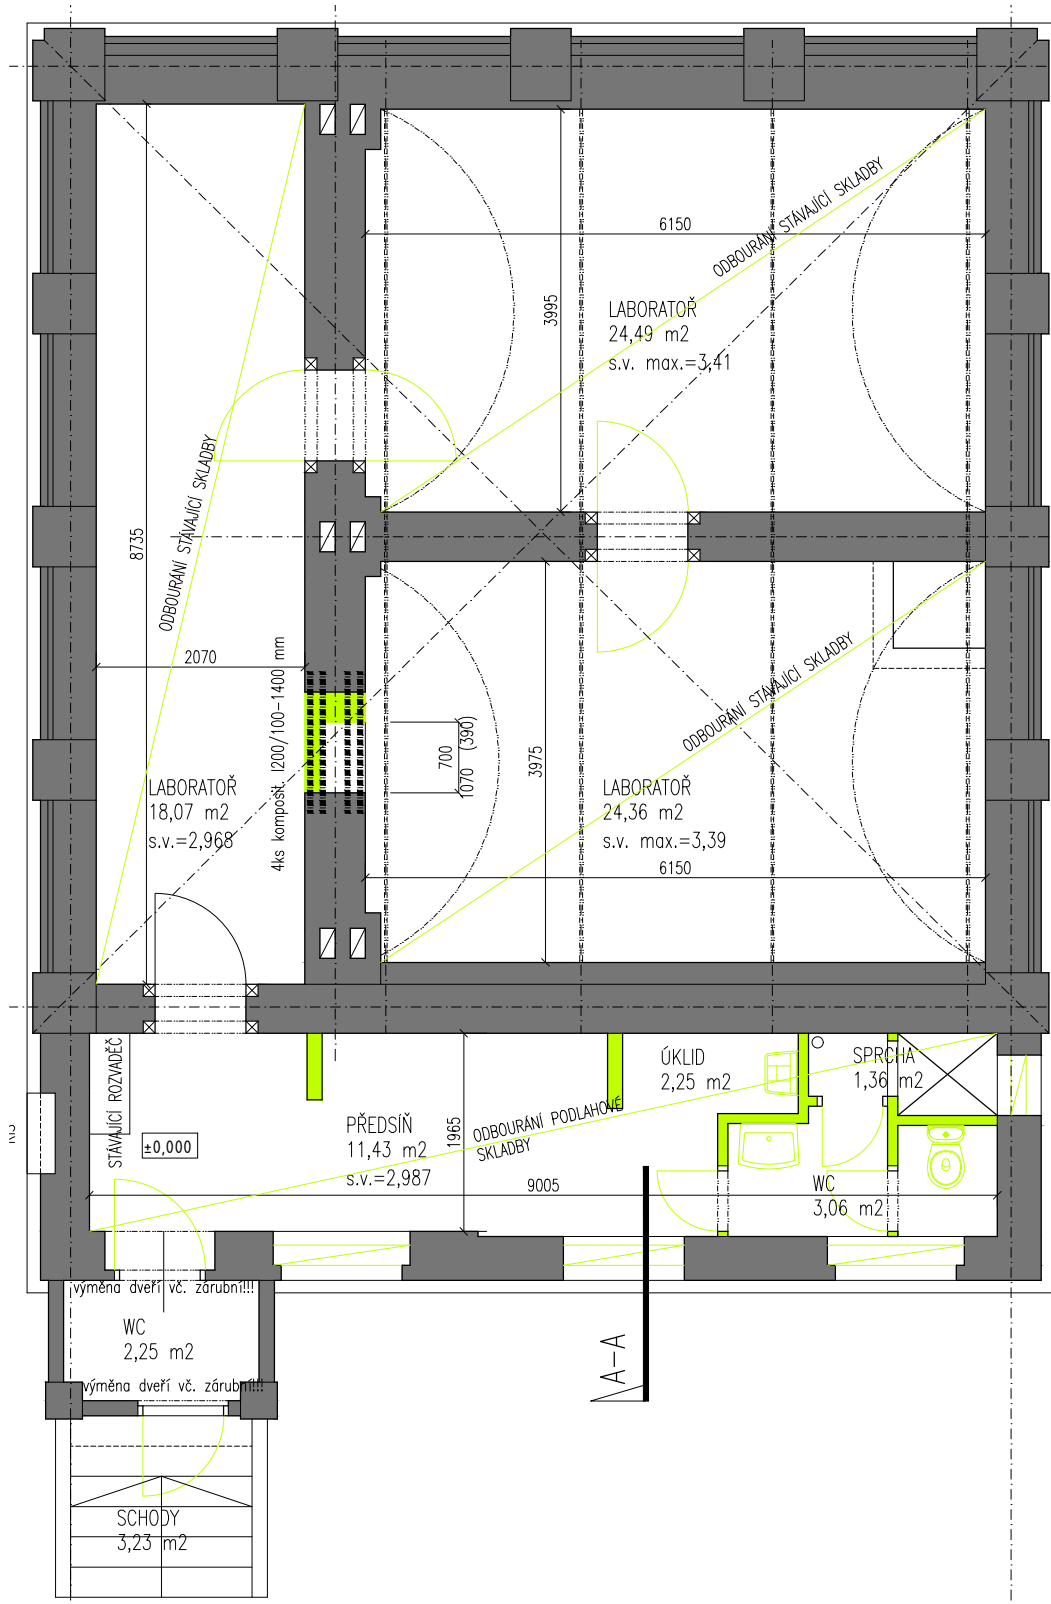


ŘEZ A-A- stávající stav, bourání

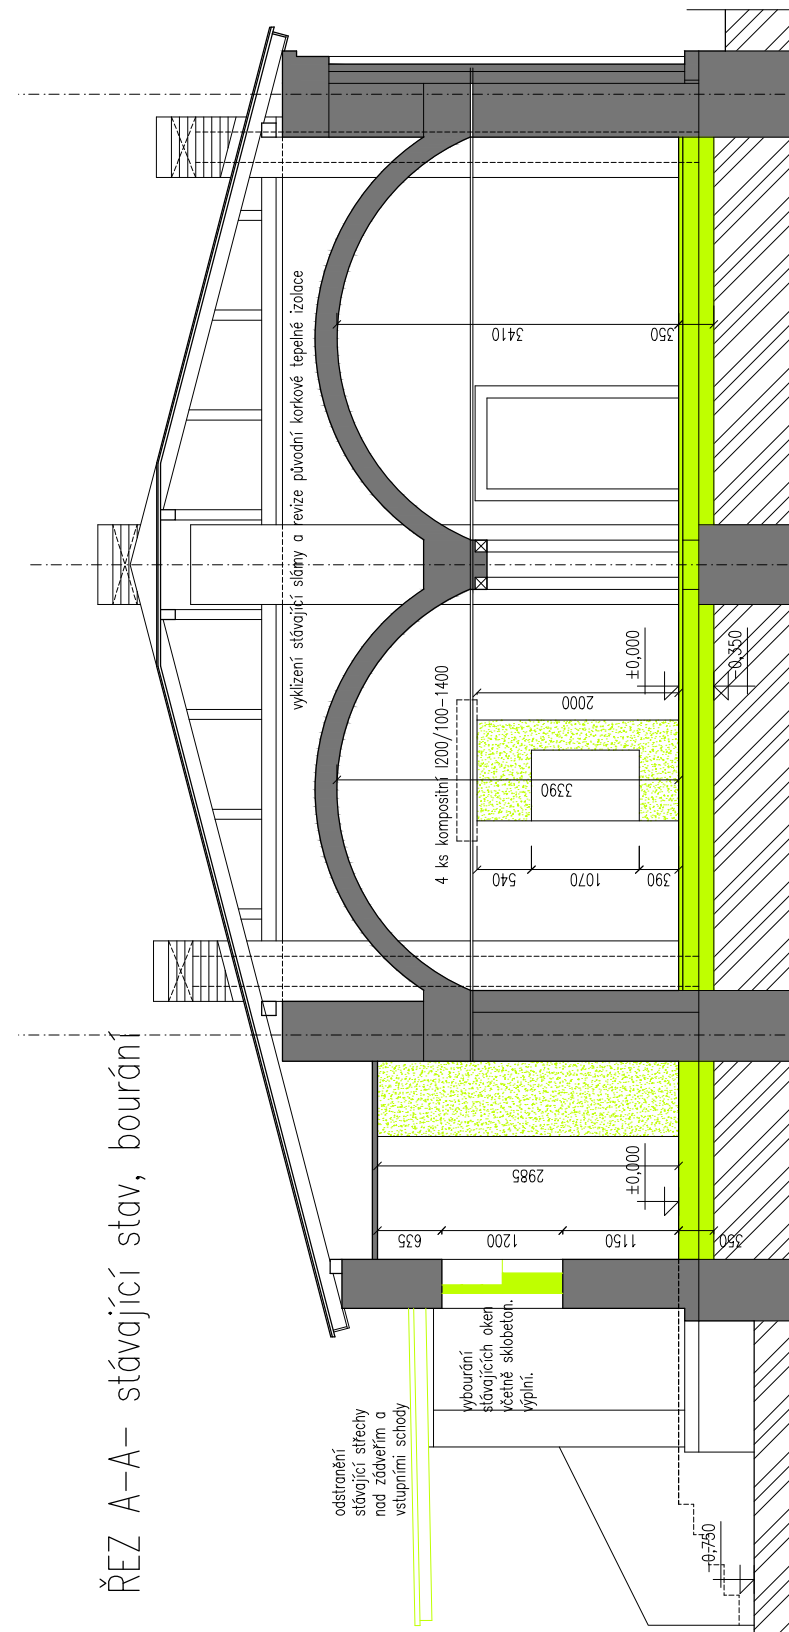

LEGENDA MATERIÁLŮ

- stávající stavební konstrukce
- bourané stavební konstrukce
- bourané stavební kce v pohledu
- rostlý terén

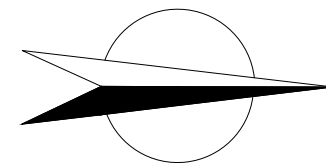

PROJEKT/projekt:
Laboratoř paleomagnetismu
Průhonice 770, 252 43

INVESTOR/investor:
Geologický ústav AV ČR v.v.i.
Rozvojová 269, 16500, Praha- Lysolaje

PROJEKTANT/engineer:
F.S.P.
projekční kancelář s.r.o.
Na Bělidle 28, Praha 5, 150 00
e-mail: office@fsp-praha.cz tel.: 257315707 (08), fax: 257315706

PROJEKTANT DÍLČÍ ČÁSTI/engineer:

H. I. P.: Ing. K. Frankl	ZOD. PROJEKTANT: Ing. J. Plachetka	VYPRACOVAL: Ing. Jan Plachetka
-----------------------------	---------------------------------------	-----------------------------------

NÁZEV VÝKRESU/name of drawing: laboratoř paleomagnetismu stávající stav, bourání a odstojení		Č. PARÉ:
STUPEŇ/phase: projekt	MĚŘÍTKO: 1:75	FORMÁT: 2xA4
DATUM/date: 06/2020		Č. VÝKRESU/drawing No.: D.1.1_10.I

Výkres je duševním vlastnictvím firmy FSP projekční kancelář s.r.o. a nesmí být kopírován či jinak reprodukován bez písemného souhlasu Ing. Karla Frankla nebo Ing. Jana Plachetky.