



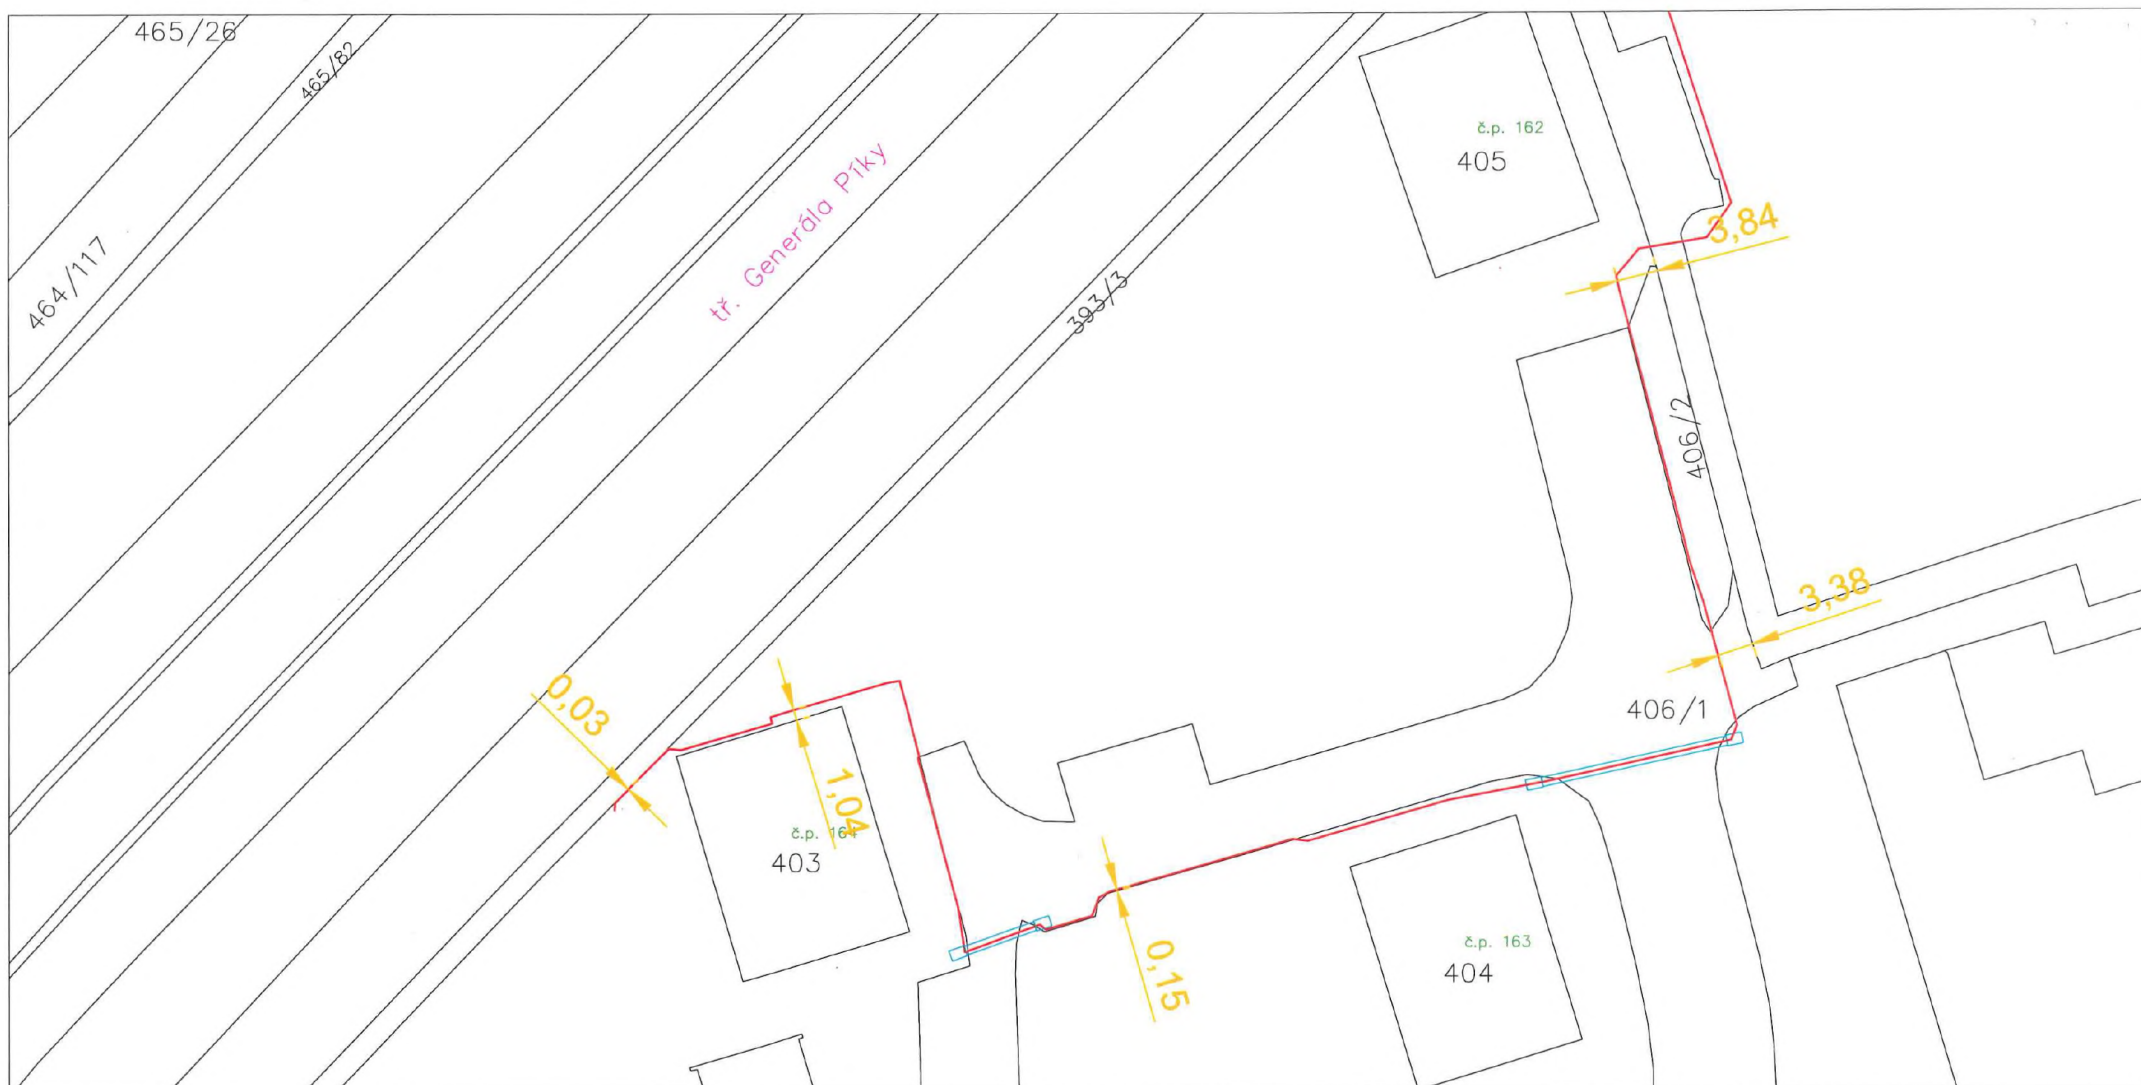


LEGENDA:

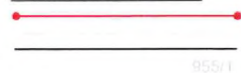


TRASA VÝKOPU (Dial Telecom, a. s.)
POLOHOVIS - komunikace, chodníky
HRANICE PARCEL
PARCELNÍ ČÍSLO

KLAD LISTŮ:

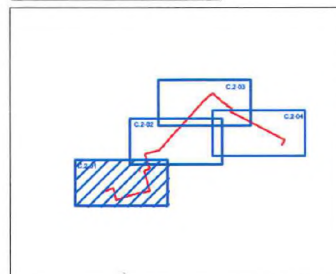

VYPRACOVAL:	SCHVÁLIL:	DATUM:	 InfoTel TELEKOMUNIKAČNÍ SLUŽBY	
		05/2021		
INVESTOR:	Dial Telecom, a.s., Křížkova 36a/237, 186 00 Praha		STUPEŇ PD:	
AKCE:	SEK Brno - tř. Gen. Píky		DUR	
VÝKRES:	Katastrální situační výkres		ZMĚNA:	ZAKÁZKOVÉ Č.:
			--	2020-99-004
			MĚŘÍTKO:	VÝKRES Č.:
			1:500	C.2-01

InfoTel, spol. s r.o., Novolíšeňská 18, 628 00 Brno

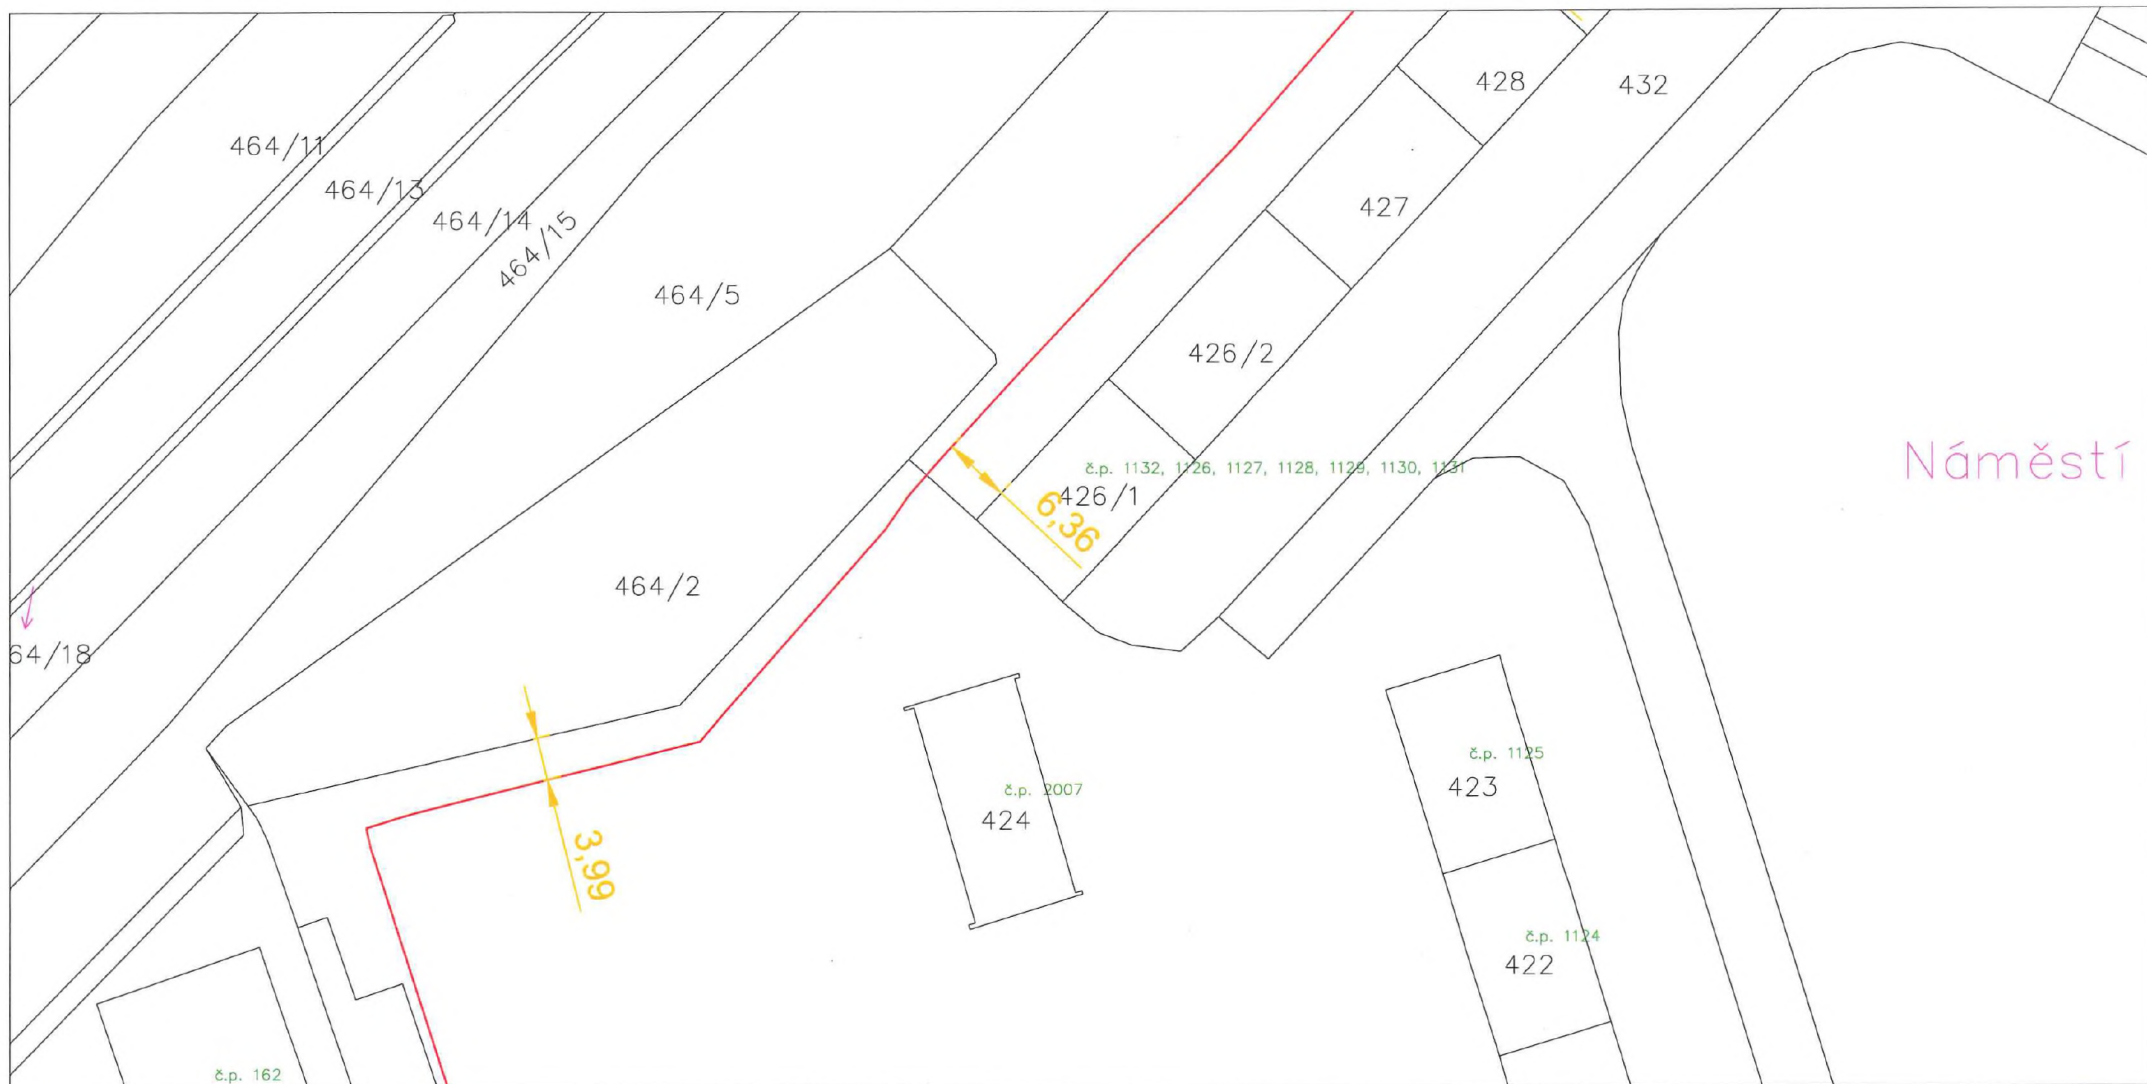


LEGENDA:



TRASA VÝKOPU (Dial Telecom, a. s.)
POLOHOVIS - komunikace, chodníky
HRANICE PARCEL
PARCELNÍ ČÍSLO

KLAD LISTŮ:

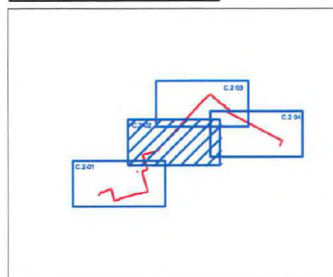


VYPRACOVAL:	SCHVÁLIL:	DATUM:	 InfoTel TELEKOMUNIKAČNÍ SLUŽBY	
		05/2021		
INVESTOR:	STUPEŇ PD:		InfoTel, spol. s r.o., Novolíšeňská 16, 628 00 Brno	
Dial Telecom, a.s., Křižíkova 36a/237, 186 00 Praha	DUR			
AKCE: SEK	Brno - tř. Gen. Píky		ZMĚNA:	ZAKÁZKOVÉ Č.:
			--	2020-99-004
VÝKRES:	Katastrální situační výkres		MĚŘÍTKO:	VÝKRES Č.:
			1:500	C.2-02



LEGENDA:

- TRASA VÝKOPU (Dial Telecom, a. s.)
- POLOHOPIŠ - komunikace, chodníky
- HRANICE PARCEL
- PARCELNÍ ČÍSLO


KLAD LISTŮ:

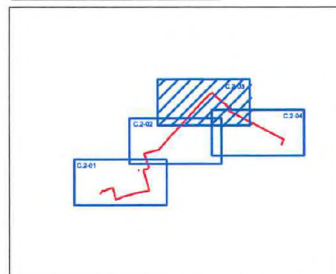

VYPRACOVAL:	SCHVÁLIL:	DATUM:	 InfoTel TELEKOMUNIKAČNÍ SLUŽBY		
		05/2021			
INVESTOR:	Dial Telecom, a.s., Křížkova 36a/237, 186 00 Praha		STUPEŇ PD:	InfoTel, spol. s r.o., Novolíšeňská 18, 628 00 Brno	
			DUR		
AKCE:	SEK Brno - tř. Gen. Píky		ZMĚNA:	ZAKÁZKOVÉ Č.:	
			---	2020-99-004	
VÝKRES:	Katastrální situační výkres		MĚŘÍTKO:	VÝKRES Č.:	
			1:500	C.2-03	




LEGENDA:

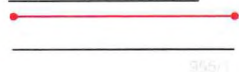

TRASA VÝKOPU (Dial Telecom, a. s.)
POLOHOVIS - komunikace, chodníky
HRANICE PARCEL
PARCELNÍ ČÍSLO

KLAD LISTŮ:

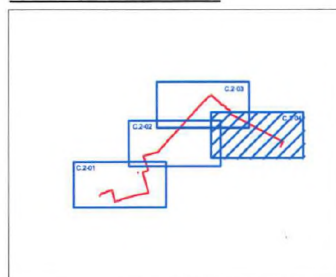

VYPRACOVAL:	SCHVÁLIL:	DATUM:	 InfoTel TELEKOMUNIKAČNÍ SLUŽBY InfoTel, spol. s r.o., Novolíšeňská 18, 628 00 Brno	
INVESTOR:	STUPEŇ PD:	05/2021		
Dial Telecom, a.s., Křížkova 36a/237, 186 00 Praha	DUR		ZMĚNA:	ZAKÁZKOVÉ Č.:
AKCE: SEK			--	2020-99-004
Brno - tř. Gen. Píky			MĚŘITKO:	VÝKRES Č.:
VÝKRES:			1:500	G.2-04
Katastrální situační výkres				