
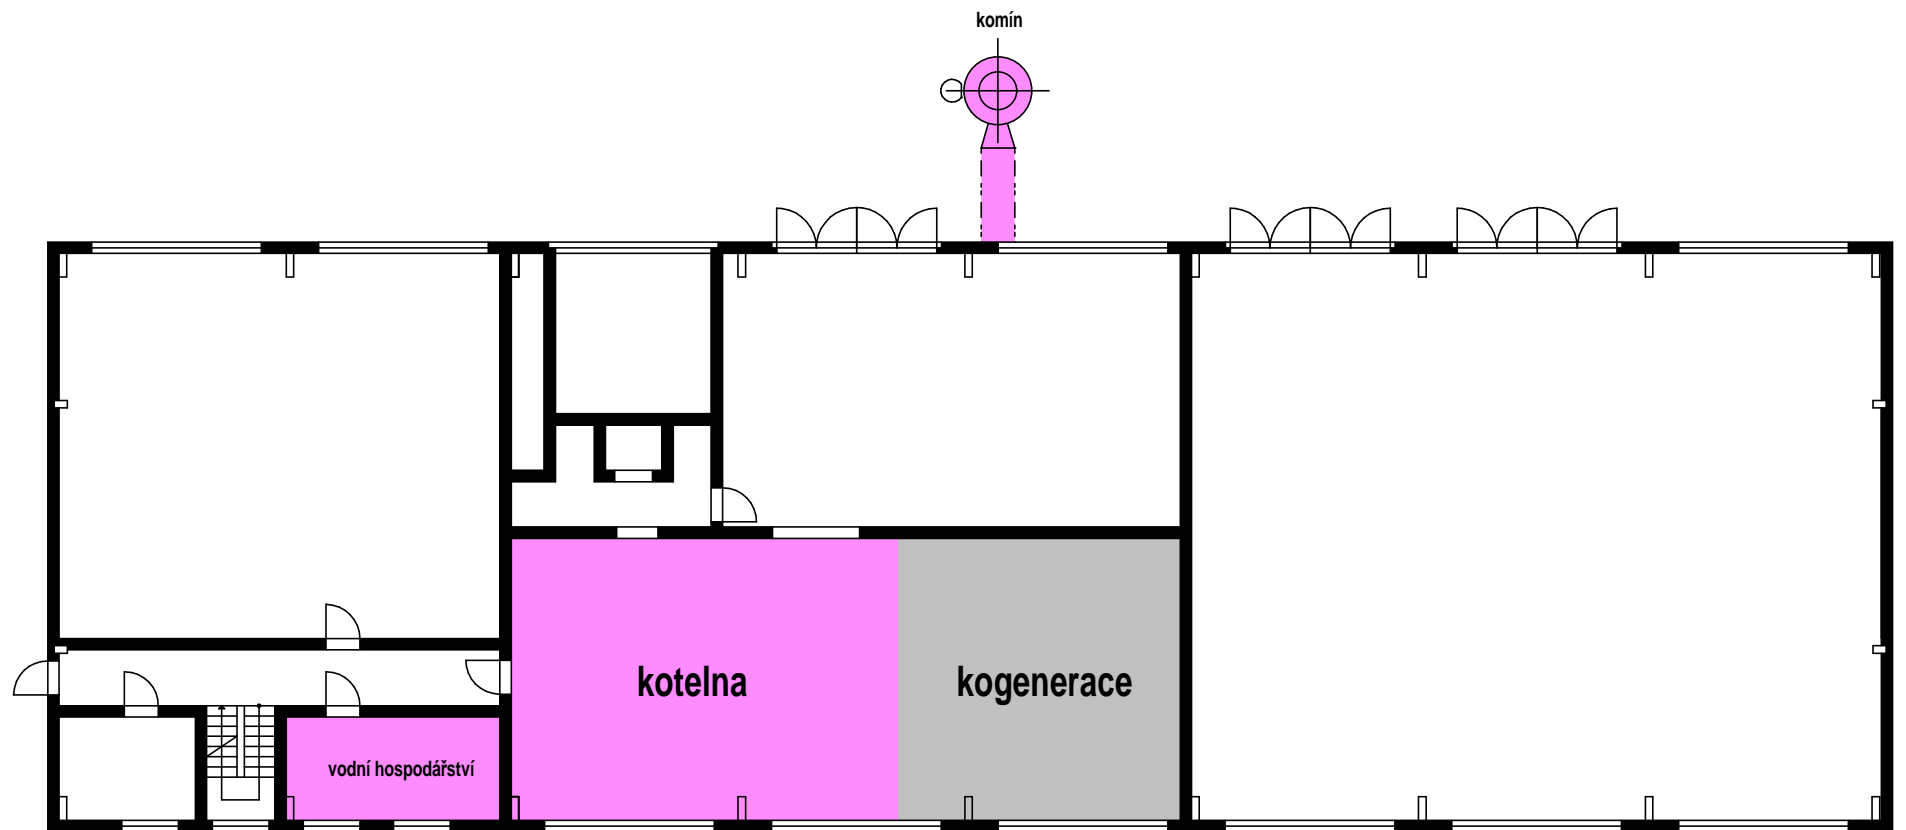


## Doplněk přílohy č. 5

Vymezení prostorů umístěných tepelných zařízení a prostor určený k nájmu jiného nájemce (k umístění energetického zařízení určeného pro kombinovanou výrobu elektrické energie a tepelné energie - KGJ)

### Půdorys 1.NP

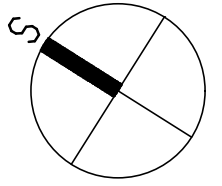


#### LEGENDA - prostory určené k výrobě tepelné energie



prostory sloužící pouze k výrobě tepla



prostory vyjmuté z této nájemní smlouvy určené k nájmu jiné osobě za účelem umístění energetického zařízení určeného pro kombinovanou výrobu elektřiny a tepelné energie - KGJ


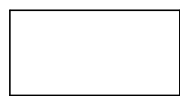


ostatní prostory

## Doplněk přílohy č. 5

Vymezení prostorů umístěných tepelných zařízení a prostor určený k nájmu jiného nájemce (k umístění energetického zařízení určeného pro kombinovanou výrobu elektrické energie a tepelné energie - KGJ)

### Půdorys 2.NP

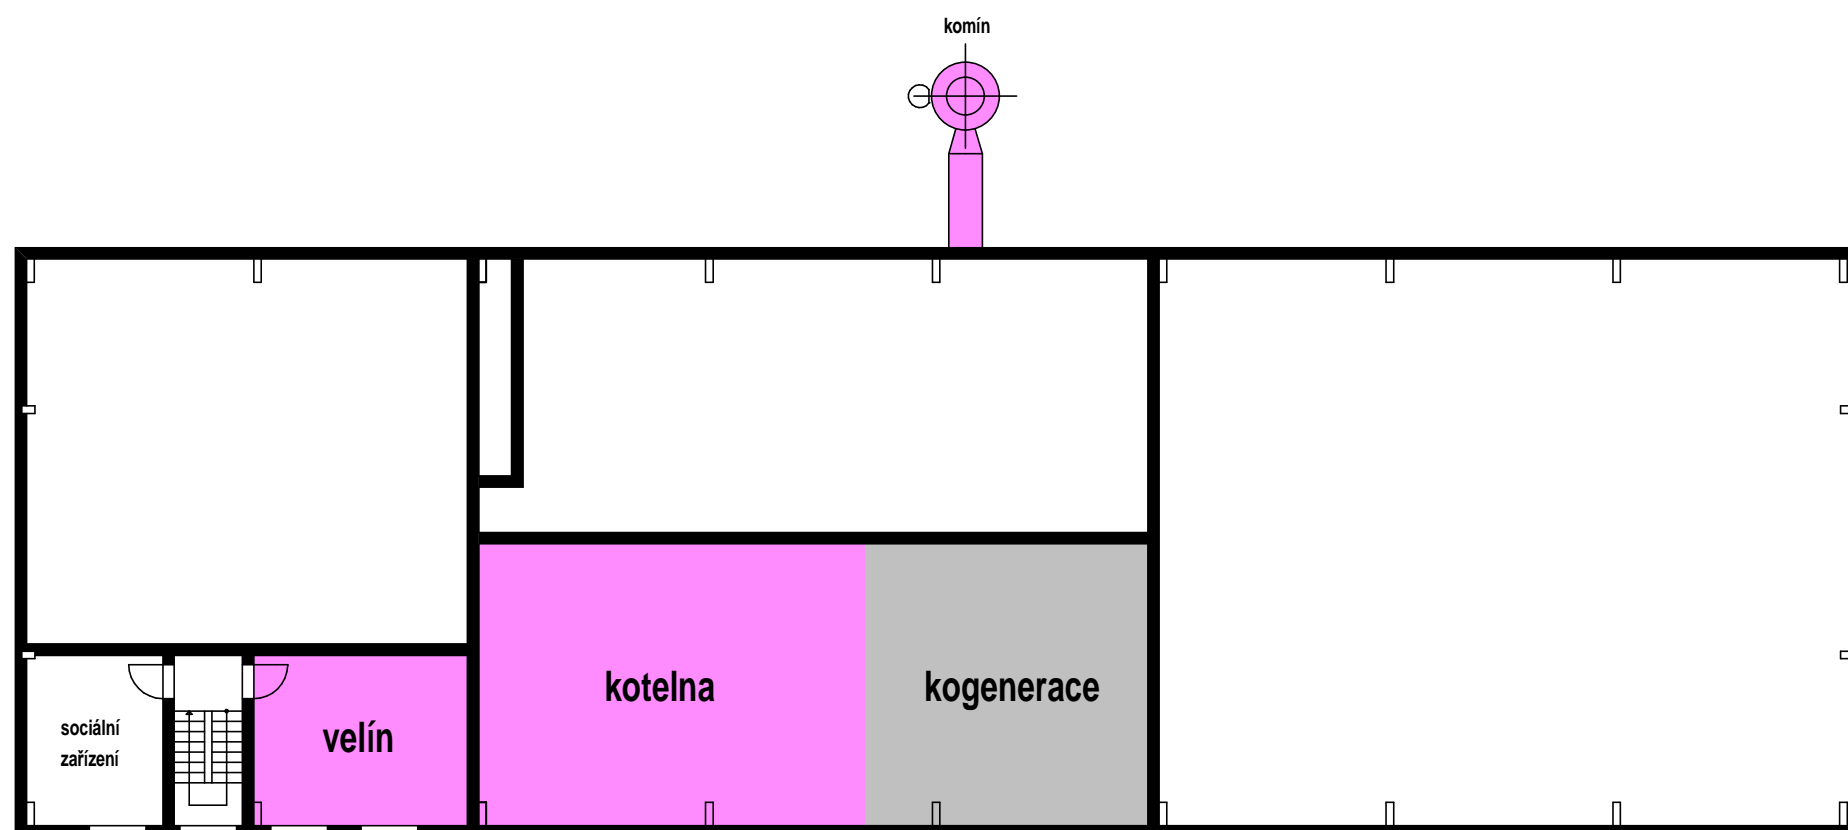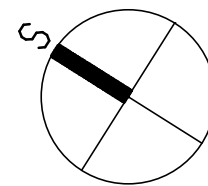

### LEGENDA - prostory určené k výrobě tepelné energie



prostory sloužící pouze k výrobě tepla



prostory vyjmuté z této nájemní smlouvy určené k nájmu jiné osobě za účelem umístění energetického zařízení určeného pro kombinovanou výrobu elektřiny a tepelné energie - KGJ



ostatní prostory

## Doplněk přílohy č. 5

Vyznačení napojení inženýrských sítí k umístění energetického zařízení určeného pro kombinovanou výrobu elektrické energie a tepelné energie - KGJ a prostor nerušeného přístupu ECE

