

SMLOUVA O SMLouvĚ BUDOUcí O ZŘÍZENÍ SLUŽEBNOSTI

č. budoucího povinného: 2021/2012

Budoucí povinný:

Statutární město Hradec Králové, IČ: 002 68 810, DIČ: CZ00268810

se sídlem: Československé armády 408, 502 00 Hradec Králové

zastoupený: na základě vnitřních předpisů Ing. Milanem Brokešem, vedoucím odboru správy majetku města

bankovní spojení: Komerční banka, a.s., pobočka Hradec Králové

číslo účtu: 19-426511/0100

(dále jen „budoucí povinný“)

a

Budoucí oprávněný:

ČEZ Distribuce, a.s., IČ: 247 29 035, DIČ: CZ24729035

se sídlem: Teplická 874/8, 405 02 Děčín

společnost zapsaná v obchodním rejstříku u Krajského soudu v Ústí nad Labem, spisová značka B 2145

bankovní spojení: č.ú. 35-4544580267/0100, KB Praha

(dále jen „budoucí oprávněný“)

uzavírají níže uvedeného dne podle ust. § 1785 a násl. a ust. § 1257 a násl. zákona č. 89/2012 Sb., občanského zákoníku, tuto smlouvu o smlouvě budoucí o zřízení služebnosti:

I.

1.1. Budoucí povinný prohlašuje, že je vlastníkem pozemků **pp. č. 258/3** (druh pozemku ostatní plocha, způsob využití ostatní komunikace), **pp. č. 299/13** (druh pozemku orná půda), **pp. č. 271/21** (druh pozemku orná půda) a **pp. č. 271/27** (druh pozemku ostatní plocha, způsob využití ostatní komunikace), vše v k. ú. Třebeš, obec Hradec Králové a dále vlastníkem komunikace ulice Roudničská. Tyto pozemky jsou zapsány u Katastrálního úřadu pro Královéhradecký kraj, Katastrální pracoviště Hradec Králové na listu vlastnictví č. 10001 (dále jen „služebné pozemky“).

1.2. Budoucí oprávněný prohlašuje, že bude investorem a vlastníkem stavby kabelového vedení nn v částech služebných pozemků v celkové délce cca 284 m (dále jen „stavba vedení“).

1.3. Tato smlouva je uzavírána z důvodu záměru budoucího oprávněného umístit v rámci stavby „HK, Třebeš, p. č. 299/68, rozš. knn“ v částech služebných pozemků stavbu vedení. Umístění stavby vedení je vyznačeno na situaci, která je přílohou a nedílnou součástí této smlouvy.

II.

2.1. Předmětem této smlouvy je dohoda smluvních stran o budoucím uzavření smlouvy o zřízení služebnosti k částem služebných pozemků v rozsahu vymezeném geometrickým plánem dle skutečného provedení stavby vedení ve prospěch budoucího oprávněného za podmínek uvedených v této smlouvě. Služebnost bude spočívat v oprávnění vlastním nákladem a vhodným i bezpečným způsobem zřídit, provozovat, opravovat a udržovat stavbu vedení, včetně práva přístupu a vjezdu pro účely provozování, oprav a údržby.

2.2. Tato služebnost bude zřízena jako právo věcné na dobu neurčitou.

2.3. Budoucí povinný zřizuje touto smlouvou ve prospěch budoucího oprávněného právo provést stavbu vedení v částech služebných pozemků v souladu se situací, která je přílohou a nedílnou součástí této smlouvy. Budoucí oprávněný toto právo provést stavbu přijímá. Smluvní strany shodně konstatují, že právo provést stavbu dle tohoto odstavce smlouvy není zřizováno jako právo věcné ve smyslu ustanovení § 1240 a násl. zákona č. 89/2012 Sb., občanského zákoníku, příslušná ustanovení zákona č. 89/2012 Sb., občanského zákoníku, se tedy nepoužijí.

2.4. Před zahájením stavby vedení v částech služebných pozemků je budoucí oprávněný povinen uzavřít s budoucím povinným smlouvu o oprávnění k výkopovým pracím, ve které budou stanoveny podmínky jejich provádění.

2.5. Zásah do povrchu služebných pozemků za účelem provádění údržby a oprav stavby vedení bude možný pouze po předchozím písemném souhlasu budoucího povinného. Tento souhlas bude mít formu smlouvy o oprávnění k výkopovým pracím, ve které budou stanoveny podmínky jejich provádění.

2.6. Budoucí povinný bude zavázán, že nebude bezdůvodně bránit vydání písemného souhlasu k činnostem uvedeným v čl. II. odst. 2.5. této smlouvy. Nesnese-li záležitost při náhlém poškození stavby vedení odkladu, bude budoucí oprávněný povinen obstarat její opravu i bez předchozího projednání s budoucím povinným, místo opravy bude povinen označit a zabezpečit. V případě dle předchozí věty bude budoucí oprávněný povinen oznámit provádění opravy stavby vedení budoucímu povinnému prostřednictvím podatelny Magistrátu města Hradec Králové neprodleně, nejpozději však do dvou dnů od započetí prací na provádění opravy. Po skončení prací bude budoucí oprávněný povinen uvést služebné pozemky na vlastní náklad do předešlého stavu a nahradit škodu způsobenou provedením prací.

2.7. Budoucí oprávněný bude povinen zpřístupnit budoucímu povinnému na jeho žádost dokumentaci stavby vedení v rozsahu nutném k ochraně jeho oprávněných zájmů.

2.8. Budoucí oprávněný bude povinen počínat si při výkonu práv odpovídajících služebnosti tak, aby na majetku budoucího povinného nevznikaly škody, případné vzniklé škody bude budoucí oprávněný povinen uhradit.

2.9. Budoucí povinný bude mít povinnost na služebných pozemcích výše uvedená oprávnění strpět a zdržet se všech činností, které by mohly podstatným způsobem ohrozit výkon práva odpovídajícího služebnosti.

III.

3.1. Služebnost uvedená v čl. II. této smlouvy bude zřízena za cenu stanovenou dohodou smluvních stran v částce 106.529 Kč + DPH ve výši dle obecně závazných právních předpisů.

3.2. Cenu za zřízení služebnosti bude budoucí oprávněný povinen uhradit jednorázově na účet budoucího povinného do 20 dní ode dne uzavření smlouvy o zřízení služebnosti způsobem ve smlouvě sjednaným. Cena za zřízení služebnosti bude považována za uhrazenou jejím připsáním na účet budoucího povinného.

3.3. V případě prodlení se zaplacením ceny za zřízení služebnosti bude budoucí oprávněný povinen uhradit budoucímu povinnému smluvní pokutu ve výši 20,- Kč za každý den prodlení, čímž nebude dotčeno právo na náhradu škody. Vedle zaplacení smluvní pokuty dle předchozí věty bude budoucí oprávněný povinen rovněž nahradit budoucímu povinnému škodu, která budoucímu povinnému vznikla v důsledku prodlení budoucího oprávněného se zaplacením ceny za zřízení služebnosti. Ustanovení § 2050 zákona č. 89/2012 Sb., občanského zákoníku, se nepoužije.

3.4. Smluvní pokuta bude uhrazena na základě faktury vystavené příslušnou smluvní stranou. Splatnost této faktury je 30 dní od jejího doručení příslušné smluvní straně.

3.5. Smluvní strany prohlašují, že sjednaná výše smluvních pokut je přiměřená významu zajištěné právní povinnosti.

IV.

4.1. Budoucí oprávněný je povinen vyzvat budoucího povinného k uzavření smlouvy o zřízení služebnosti nejpozději do 4 let ode dne podpisu této smlouvy oběma smluvními stranami, pokud nebude dříve písemně vyzván k uzavření smlouvy o zřízení služebnosti budoucím povinným. V případě porušení povinnosti dle předchozí věty se budoucí oprávněný zavazuje zaplatit budoucímu povinnému smluvní pokutu ve výši 5.000,- Kč. Vedle zaplacení smluvní pokuty dle předchozí věty je budoucí oprávněný rovněž povinen nahradit budoucímu povinnému škodu, která budoucímu povinnému vznikla v důsledku porušení příslušné smluvní povinnosti budoucím oprávněným. Ustanovení § 2050 zákona č. 89/2012 Sb., občanského zákoníku, v platném znění, se nepoužije. Budoucí povinný je oprávněn písemně vyzvat budoucího oprávněného k uzavření smlouvy o zřízení služebnosti, a to nejpozději do 4 let ode dne podpisu této smlouvy oběma smluvními stranami.

4.2. Smluvní strany se zavazují uzavřít smlouvu o zřízení služebnosti nejpozději do 6 měsíců od doručení výzvy jednou smluvní stranou druhé smluvní straně dle odst. 4.1. této smlouvy.

4.3. Nedílnou součástí smlouvy o zřízení služebnosti bude geometrický plán pro vyznačení služebnosti dle skutečného provedení stavby vedení, který nechá zpracovat budoucí oprávněný na své náklady ve čtyřech vyhotoveních. Geometrický plán bude potvrzený Katastrálním úřadem pro Královéhradecký kraj, Katastrálním pracovištěm Hradec Králové. Budoucí oprávněný se zavazuje nechat zpracovat a předložit budoucímu povinnému geometrický plán dle tohoto odstavce, a to nejpozději do 90 dnů poté, co bude k jeho předložení budoucím povinným vyzván. V případě porušení povinnosti dle předchozího souvětí se budoucí oprávněný zavazuje zaplatit budoucímu povinnému smluvní pokutu ve výši 1.000,- Kč za každý den prodlení. Vedle zaplacení smluvní pokuty dle předchozí věty je budoucí oprávněný povinen rovněž nahradit budoucímu povinnému škodu, která budoucímu povinnému vznikla v důsledku prodlení budoucího oprávněného s plněním povinnosti předložit geometrický plán. Ustanovení § 2050 zákona č. 89/2012 Sb., občanského zákoníku, se nepoužije. V případě, že budoucí oprávněný bude činit výzvu k uzavření smlouvy o zřízení služebnosti dle odst. 4.1. této smlouvy, potom je povinen jako přílohu výzvy předložit geometrický plán dle tohoto odstavce.

4.4. V případě, že smlouva o zřízení služebnosti nebude uzavřena ve lhůtě dle odst. 4.2. této smlouvy z důvodů na straně budoucího oprávněného, je budoucí oprávněný povinen zaplatit budoucímu povinnému smluvní pokutu ve výši 5.000,-Kč. Vedle zaplacení smluvní

pokuty dle předchozí věty je budoucí oprávněný povinen rovněž nahradit budoucímu povinnému škodu, která budoucímu povinnému vznikla v důsledku porušení příslušné smluvní povinnosti. Ustanovení § 2050 zákona č. 89/2012 Sb., občanského zákoníku, se nepoužije. Zaplacením smluvní pokuty není dotčena povinnost uzavření smlouvy o zřízení služebnosti.

4.5. Smluvní pokuty dle tohoto článku smlouvy budou uhrazeny na základě faktury vystavené příslušnou smluvní stranou. Splatnost této faktury je 30 dní od jejího doručení příslušné smluvní straně.

4.6. Smluvní strany prohlašují, že sjednaná výše smluvních pokut dle tohoto článku smlouvy je přiměřená významu zajištěné právní povinnosti.

V.

5.1. Návrh na vklad služebnosti do katastru nemovitostí u Katastrálního úřadu pro Královéhradecký kraj, Katastrální pracoviště Hradec Králové bude podán budoucím povinným, a to až po úplném zaplacení ceny za zřízení služebnosti.

5.2. Budoucí oprávněný zplnomocní ve smlouvě o zřízení služebnosti budoucího povinného k podání návrhu na vklad služebnosti do katastru nemovitostí. Datum úhrady ceny za zřízení služebnosti bude uvedeno v návrhu na vklad služebnosti do katastru nemovitostí.

5.3. Správní poplatek spojený s podáním návrhu na vklad služebnosti do katastru nemovitostí bude povinen uhradit budoucí oprávněný.

VI.

6.1. Zřízení předmětné služebnosti bylo schváleno Radou města Hradec Králové, usnesením č. RM/2021/1097 ze dne 7.9.2021.

VII.

7.1. Smluvní strany prohlašují, že tato smlouva byla uzavřena na základě vážné a svobodné vůle obou smluvních stran, nikoliv v tísní či za nápadně nevýhodných podmínek, že smlouvě porozuměly a chápou její význam, což stvrzují svými podpisy.

7.2. Je-li nebo stane-li se některé ustanovení této smlouvy neplatné či neúčinné, nedotýká se to ostatních ustanovení této smlouvy, která zůstávají platná a účinná. Smluvní strany se v tomto případě zavazují dohodou nahradit ustanovení neplatné/neúčinné novým ustanovením platným/účinným, které nejlépe odpovídá původně zamýšlenému ekonomickému účelu ustanovení neplatného/neúčinného. Do té doby platí odpovídající úprava obecně závazných právních předpisů České republiky.

7.3. Smluvní strany sjednávají, že měnit nebo doplňovat text smlouvy je možné pouze formou písemných dodatků podepsaných oběma smluvními stranami. Možnost měnit smlouvu jinou formou smluvní strany vylučují.

7.4. Strany se dohodly, že se tato smlouva a vztahy z ní vyplývající řídí ustanoveními zákona č. 89/2012 Sb., občanského zákoníku.

7.5. Tato smlouva je vyhotovena ve 4 stejnopisech, z nichž 2 vyhotovení obdrží oprávněný, 2 vyhotovení obdrží povinný.

7.6. Tato smlouva pozbývá účinnosti, pokud nebude započato se stavbou vedení nejpozději do 30.06.2022. Tato smlouva rovněž pozbývá účinnosti, pokud nebude stavba vedení dokončena nejpozději do 31.12.2023. V případě splnění rozvazovací podmínky dle

předchozí věty je budoucí oprávněný povinen odstranit stavbu vedení ve služebných pozemcích a služebné pozemky uvést do původního stavu, pokud nebude mezi smluvními stranami písemně dohodnuto jinak.

7.7. Budoucí oprávněný potvrzuje, že poskytnuté osobní údaje uvedené v této smlouvě jsou přesné a že se jedná o dobrovolné poskytnutí osobních údajů. Budoucí oprávněný bere na vědomí, že budoucí povinný je oprávněn zpracovávat osobní údaje poskytnuté budoucím oprávněným uvedené v této smlouvě za podmínek dle zákona č. 110/2019 Sb., o zpracování osobních údajů.

7.8. Budoucí oprávněný prohlašuje, že souhlasí se zveřejněním této smlouvy.

7.9. Smluvní strany prohlašují, že na tuto smlouvu se mj. vztahuje zákon č. 340/2015 Sb., o zvláštních podmínkách účinnosti některých smluv, uveřejňování těchto smluv a o registru smluv (zákon o registru smluv), a budoucí povinný je dle § 2 cit. zákona subjektem, jehož smlouvy se povinně uveřejňují prostřednictvím registru smluv.

7.10. Smlouva vstupuje v platnost dnem podpisu obou smluvních stran a účinnosti nabývá dnem uveřejnění v registru smluv.

7.11. Budoucí oprávněný prohlašuje, že souhlasí s uveřejněním této smlouvy v plném znění (včetně všech příloh). Smluvní strany prohlašují, že smlouva neobsahuje žádná obchodní tajemství a budoucí oprávněný souhlasí s uveřejněním smlouvy (vč. metadat) bez stanovení jakýchkoliv dalších podmínek.

7.12. Dle § 5 odst. 5 zákona o registru smluv je k řádnému uveřejnění smlouvy třeba, aby byla uveřejněna způsobem tam stanoveným, a to včetně vyplnění metadat. Smluvní strany se dohodly, že uveřejní metadata v níže uvedeném rozsahu a prohlašují, že uvedený rozsah metadat:

- identifikace smluvních stran:

ČEZ Distribuce, a. s., IČ: 24729035, Teplická 874/8, 405 02 Děčín IV - Podmokly, ID datové schránky v95uqfy

Statutární město Hradec Králové, IČ: 00268810, Československé armády 408, 502 00 Hradec Králové, ID datové schránky bebb2in

- vymezení předmětu smlouvy:

zřízení služebnosti – umístění kabelového vedení nn v pp. č. 258/3, pp. č. 299/13, pp. č. 271/21 a pp. č. 271/27 v k. ú. Třebeš, obec Hradec Králové

- cena: **106.529,- Kč bez DPH**

- datum uzavření smlouvy: datum podpisu smlouvy poslední smluvní stranou

považují za správný, úplný a v tomto znění plně odpovídající a vyhovující požadavkům zákona o registru smluv.

Název akce: HK, Třebeš, p.č.299/68, rozš. Knn
Č. projektu: IV-12-2021859
Katastrální území: Třebeš
Měřítko: 1:250
Příloha č. 1

Legenda:

hranice parcel
vstup na pozemek
ploty, opěrné zdi
rozhraní ploch
budovy
vnitřní linie km
výškopis
parcelní čísla
čísla popisná
popisový text

Stávající síť:

kabelové vedení NN
plyn ST
rozpojovací a přípojková skříň
uzemnění

Projektovaná část:

kabelové vedení NN
přípojková skříň
ochranné pásmo

3666

3/3

AES 4x25, AIFe 4x50

243/1

258/3

299/13

271/21

271/22

271/28

299/10

299/68

nové kabelové vedení nn
0,4KV AYKY-J 3x240+120mm²

nové kabelové vedení nn
0,4KV AYKY-J 3x240+120mm²

nová
X....
SS100/NKE4PC

cca 1,5m

nezp.

Souhlasíme se stavbou provedenou dle předloženého projektu.

Vlastník pozemků p. č. 258/3, 271/21, 271/27 a 299/13:

Město Hradec Králové

Československé armády 408, 502 00 Hradec Králové

V.....dne.....2021

Podpis:

Název akce: HK, Třebeš, p.č.299/68, rozš. Knn
Č. projektu: IV-12-2021859
Katastrální území: Třebeš
Měřítko: 1:250
Příloha č. 2

Legenda:

- hranice parcel
- vstup na pozemek
- ploty, opěrné zdi
- rozhraní ploch
- budovy
- vnitřní linie km
- výškopis
- parcelní čísla
- čísla popisná
- popisový text

Stávající sítě:

- kabelové vedení NN
- plyn ST
- rozpojovací a přípojková skříně
- uzemnění

Projektovaná část:

- kabelové vedení NN
- přípojková skříně
- ochranné pásmo

3666
3/3
AES 4x25,AlFe 4x50


Souhlasíme se stavbou provedenou dle předloženého projektu.
Vlastník pozemků p. č. 258/3, 271/21, 271/27 a 299/13:
Město Hradec Králové
Československé armády 408, 502 00 Hradec Králové
V.....dne.....2021
Podpis:

258/9

258/1

258/3

299/12

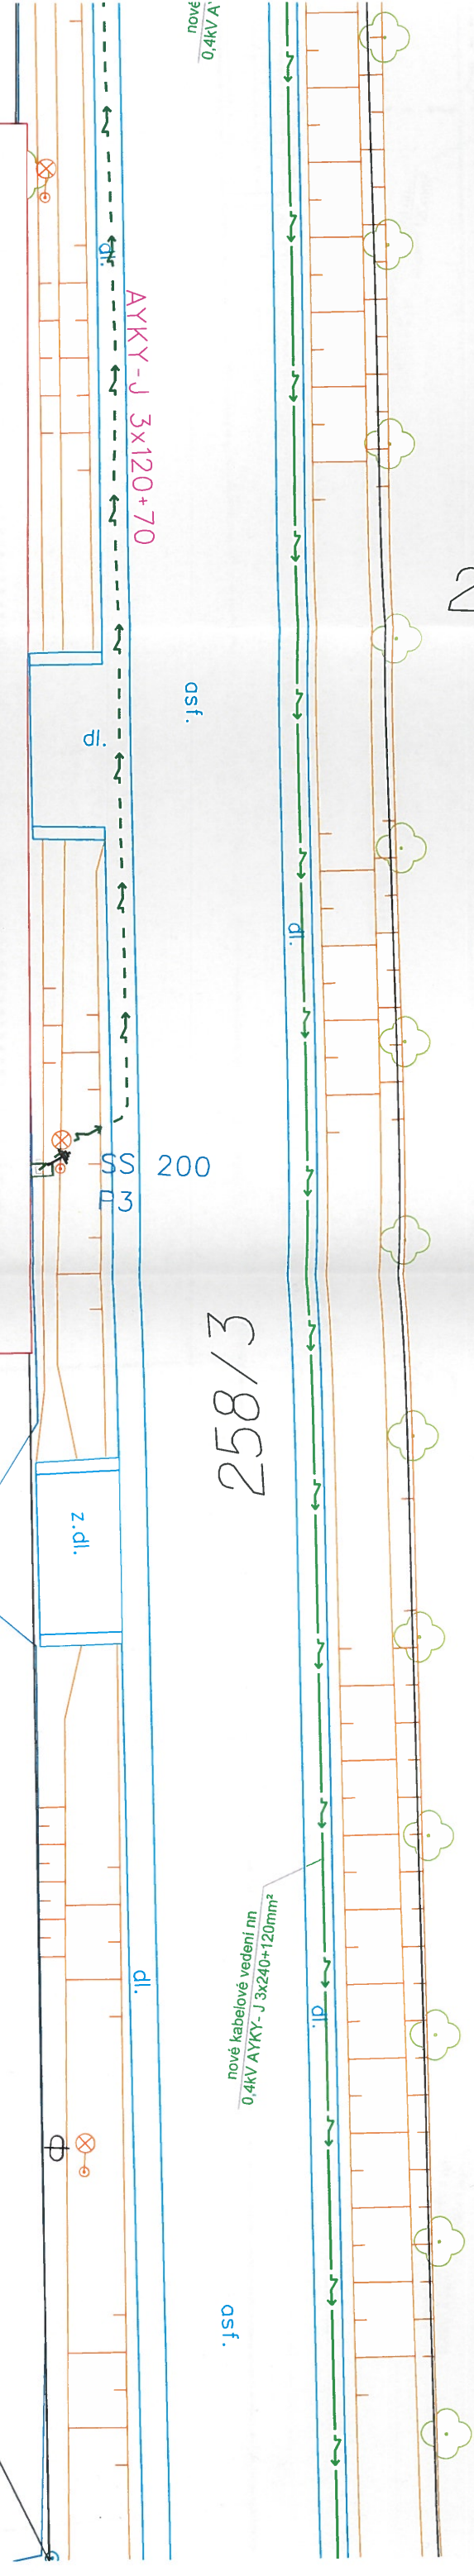

Název akce: HK, Třebeš, p.č.299/68, rozš. Knn
Č. projektu: IV-12-2021859
Katastrální území: Třebeš
Měřítko: 1:250
Příloha č. 3

Legenda:

hranice parcel
vstup na pozemek
ploty, opěrné zdi
rozhraní ploch
budovy
vnitřní linie km
výškopis
parcelní čísla
čísla popisná
popisový text

Stávající síť:

kabelové vedení NN
plyn ST
rozpočtovací a přípojková skříně
uzemnění

Projektovaná část:

kabelové vedení NN
přípojková skříně
ochranné pásmo

3666
3/3
AES 4x25, AIFe 4x50

258/9

258/8

Souhlasíme se stavbou provedenou dle předloženého projektu.

Vlastník pozemků p. č. 258/3, 271/21, 271/27 a 299/13:

Město Hradec Králové
Československé armády 408, 502 00 Hradec Králové

V.....dne.....2021

Podpis:

gor. 1371

