



MG - Design / 2000+ / půdorysná skica - Emancipace - platforma

pozice středů kružnic a vnější vzdáleností od krajů, šířka linky cca 5 cm, matná černá

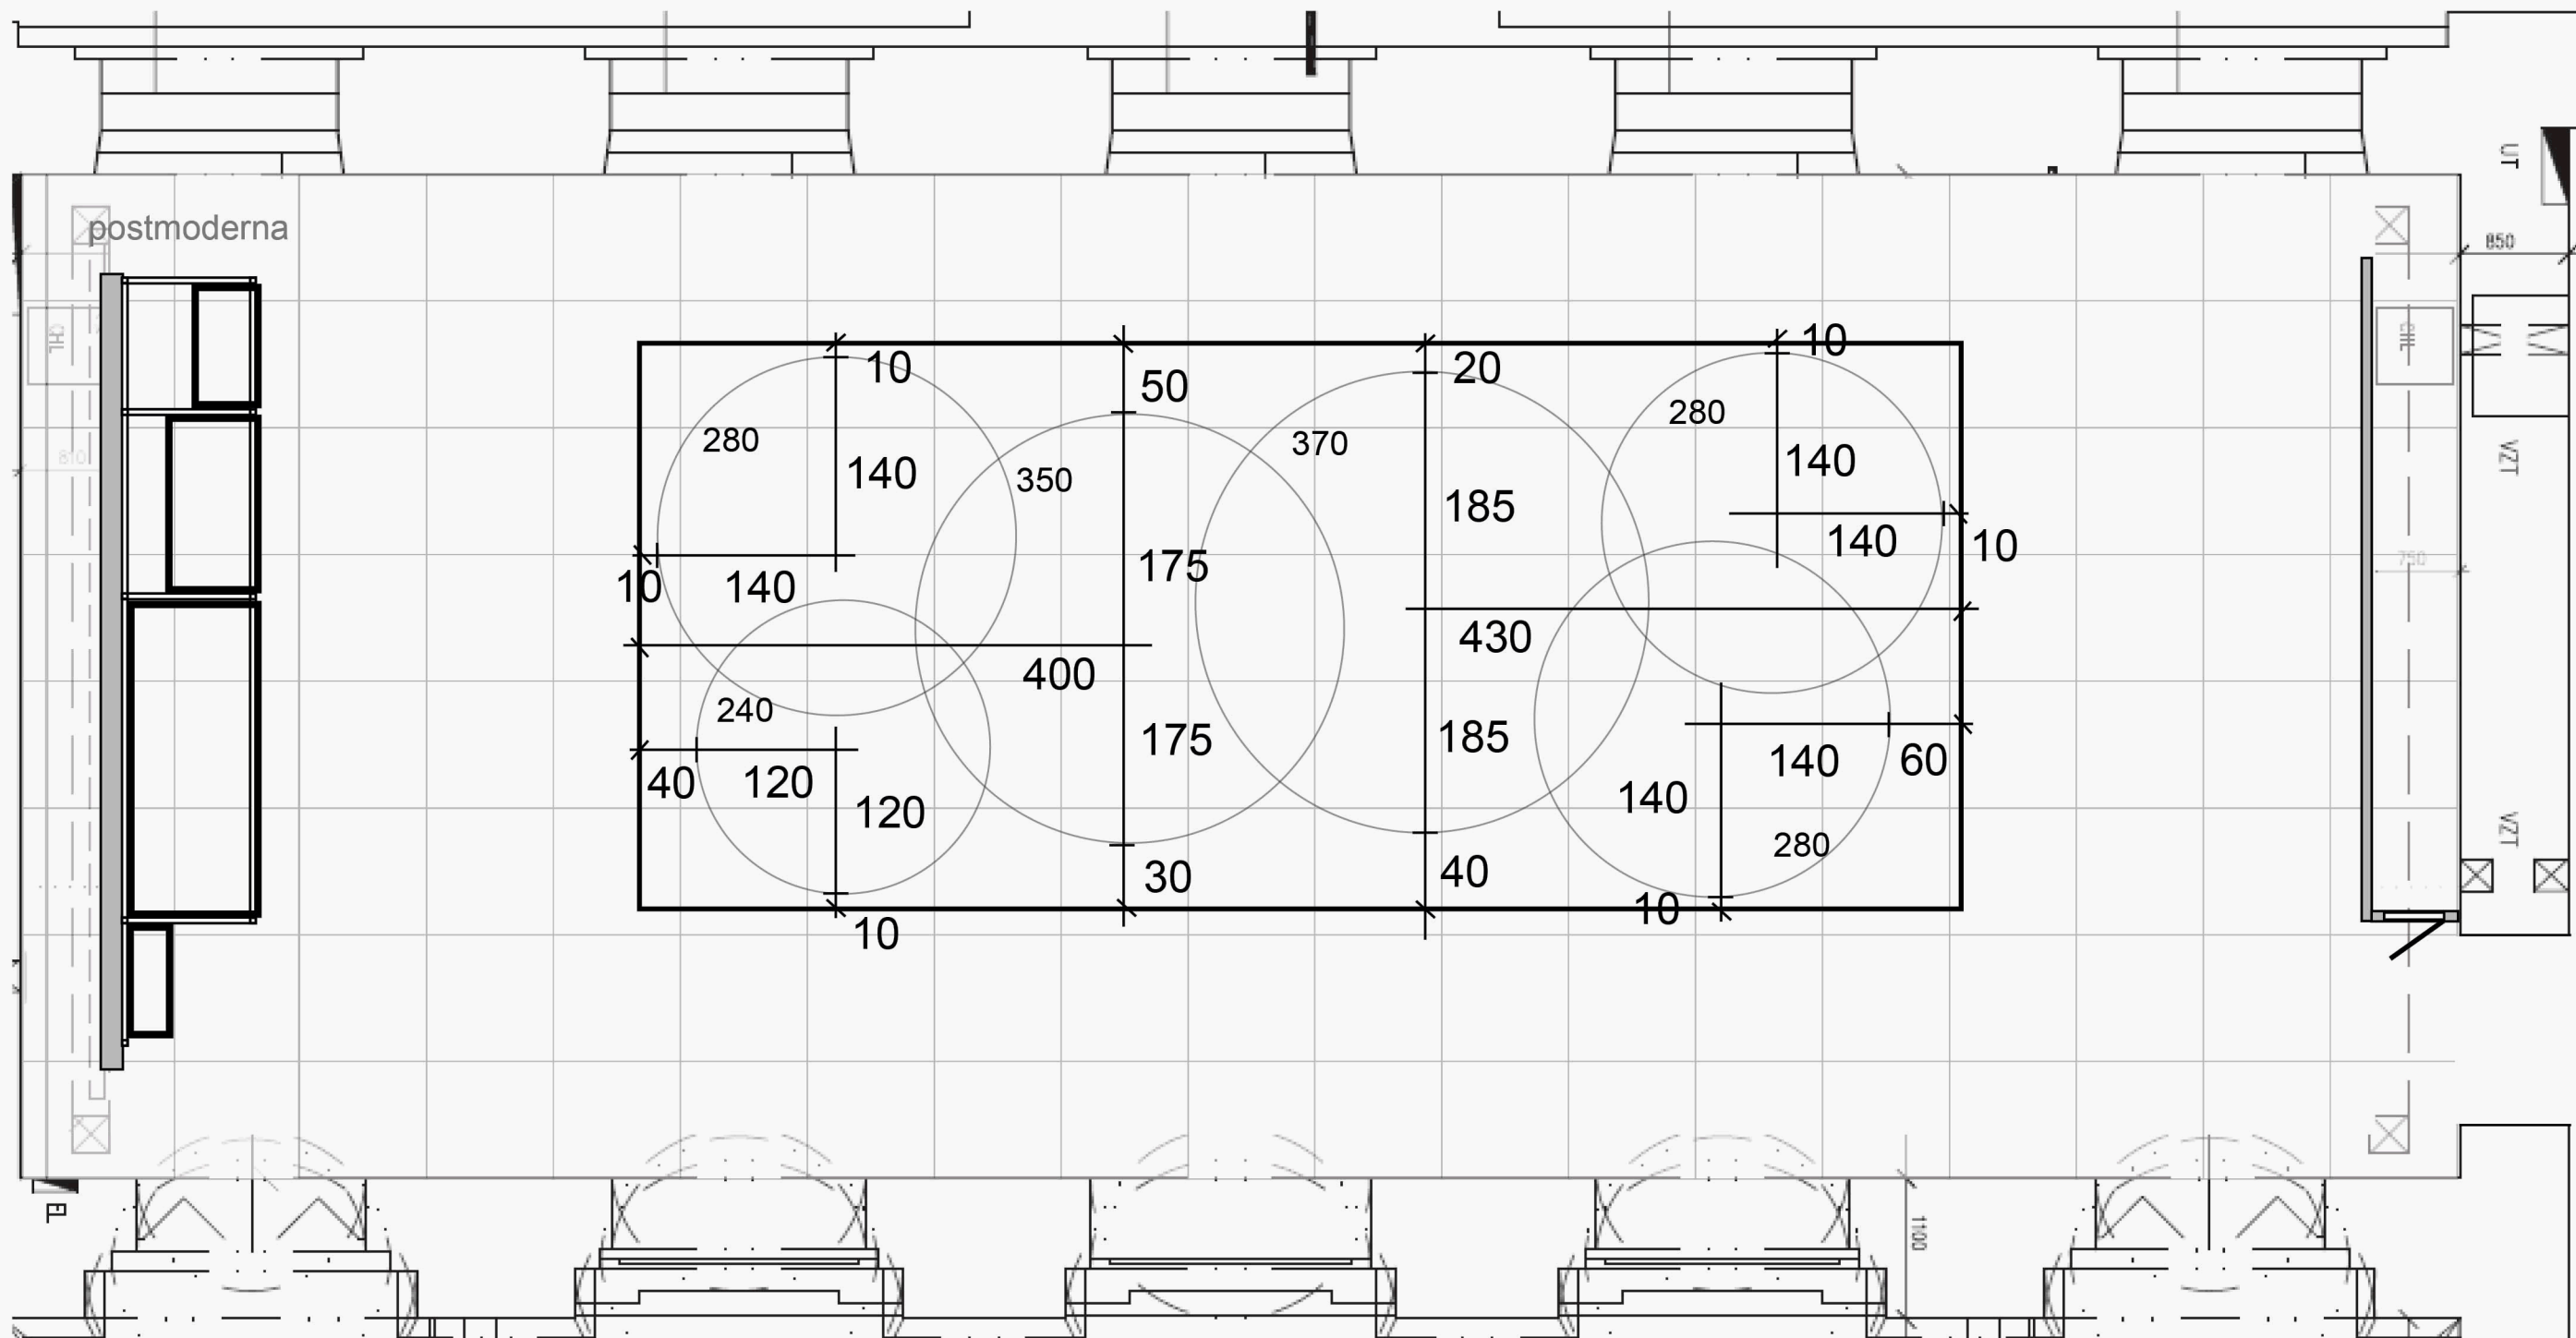


MG - Design / 2000+ / platforma - konstrukce

platforma posazená na laťový rám, vnitřní konstrukce a plášť surová dtd, povrch perlínka a nátěr imitující beton

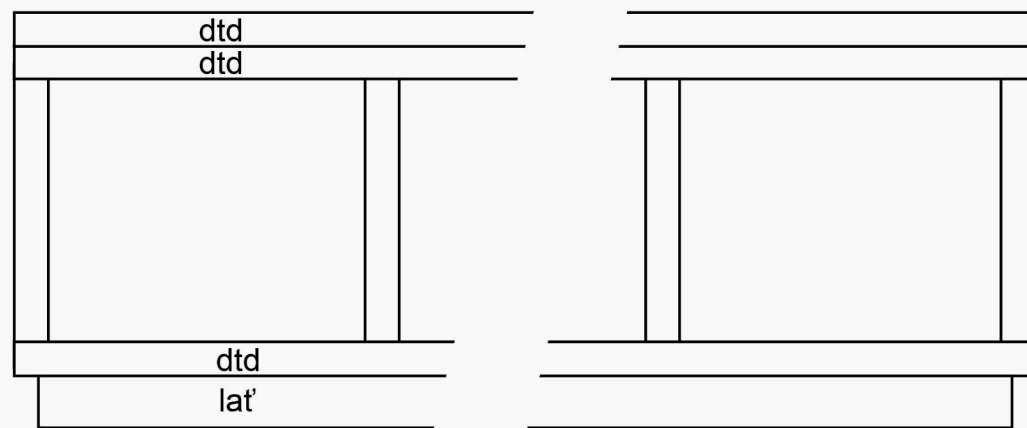

detail konstrukce - řez

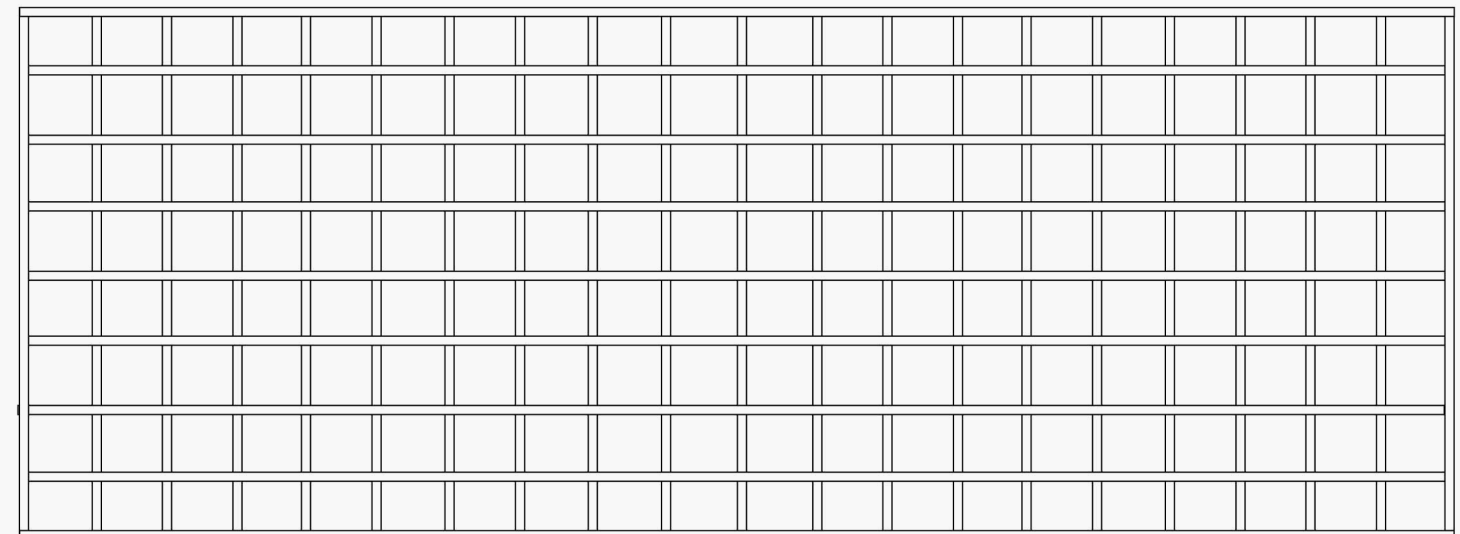

vnitřní konstrukce

MG - Design / 2000+ / půdorysná skica - Emancipace - platforma

