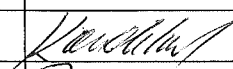

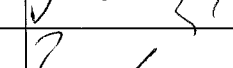
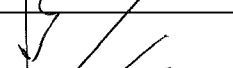
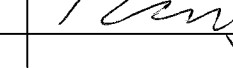




7159/16

KRAJSKÝ ÚŘAD KRAJE Vysočina

Název dokumentu:	Smlouva zakládající právo provést stavbu			
Oprávněn/pověřen k podpisu:	Ing. Libor Joukl			
Schváleno:	RK	Datum:	23.8.2016	Č.usnesení: 1501/26/2016/RK
Dokument uložen u:	OM			
Počet vyhotovení:	4			
Adresát:	Obec Bohuslavice			
Smluvní částka: 1)	0.00			
Odpovědný odbor: 2)	odbor majetkový			
Podpis zajistit do:	neprodleně			

	Pracoviště/pracovník	Datum	Podpis
Zpracoval:	OM/M.Koudelová	30.8.2016	
Projednáno s:	OM/J.Mrázková	30.8.2016	
Právní kontrola:	OM/J.Mrázková	30.8.2016	
Předkládá:	OM/P.Kolář	30.8.2016	
Potvrzení příjmu smlouvy do předběžné evidence 3)	OM/P.Kolář	30.8.2016	
Zodpovídá:	Příkazce operace:		
	Správce rozpočtu:		

Poznámka:

Subjekt (IČO: 373630), se kterým je uzavírána smlouva NEBYL NALEZEN v databázi nespolehlivých plátců MFČR; (ověření provedl: koudelova, datum ověření: 31.08.2016 14:00:28):

OM 730/2016

kú Bohuslavice, 759/11, 782, 783/1

Rozpočtová skladba:

1) Použije se, pokud se jedná o písemnost typu smlouvy, jejímž předmětem je peněžité plnění. Pokud je v košilce více smluv, uvede se částka souhrnná. Pokud se jedná o smlouvu, příp. smlouvy, u níž je peněžité plnění stanoveno částkou za čerpanou jednotku (např. hodinovou sazbu), uvede se částka maximálního rozsahu tohoto plnění. V případě smluv na dobu neurčitou uveďte částku jedné platby.

2) Odpovědným odborem se rozumí odbor, příp. sekce nebo samostatné oddělení, které za písemnost, její vyřízení a správu záležitosti (správu smluvního vztahu) odpovídá.

3) Potvrzuje vždy vedoucí odpovědného odboru (nenahrazuje právní kontrolu).



KUJIP013KJ4F

Smlouva zakládající právo provést stavbu

uzavřená podle ustanovení § 1746 zákona č. 89/2012 Sb., občanský zákoník, v platném znění ve spojení s ustanoveními §§ 86 a 110 zákona č. 183/2006 Sb., stavební zákon

mezi těmito účastníky:

7159/16

Kraj Vysočina,**se sídlem v Jihlavě, Žižkova 57, 587 33 Jihlava****zastoupený hejtmánem kraje MUDr. Jiřím Běhounkem****k podpisu smlouvy pověřen Ing. Libor Joukl, náměstek hejtmána pro oblast majetku, dopravy a silničního hospodářství****IČ: 708 90 749****DIČ: CZ70890749****na straně vlastníka dotčeného pozemku**

a

Obec Bohuslavice, se sídlem Bohuslavice 17, Telč, 588 56**Zastoupena starostou Jiřím Kovářem****IČ: 00373630****na straně investora**

takto:

Článek I.

Kraj Vysočina je dle výpisu z LV 74 pro k. ú. Bohuslavice a obec Bohuslavice vlastníkem pozemku par. č. 759/11, 782, 783/1 – ostatní plocha, silnice.

Uvedený pozemek získal Kraj Vysočina na základě Rozhodnutí Ministerstva dopravy a spojů ČR č. j. 3796/01-9-KM ze dne 10. 9. 2001, vydaného v souladu se zákonem č. 157/2000 Sb., o přechodu některých věcí, práv a závazků z majetku ČR do majetku krajů. Zřizovací listinou ze dne 20. 12. 2001 a Rozhodnutím o sloučení organizace Kraje Vysočina ze dne 7. 11. 2006 jej předal k hospodaření do Krajské správy a údržby silnic Vysočiny, příspěvkové organizace Kraje Vysočina.

Obec Bohuslavice je investorem stavby „Obec Bohuslavice - chodník a lávka pro pěší k naučné stezce“. Touto stavbou bude dotčen mimo jiné i výše uvedený pozemek, jehož vlastníkem je Kraj Vysočina.

Článek II.

Usnesením 1501/26/2016/RK ze dne 23. 8. 2016 vydala Rada Kraje Vysočina souhlas s dotčením pozemku, uvedeným v článku I. smlouvy, stavbou „Obec Bohuslavice - chodník a lávka pro pěší k naučné stezce“ a rozhodla uzavřít nepojmenovanou smlouvu mezi Krajem Vysočina a investorem stavby. Současně rozhodla zveřejnit na úřední desce Krajského úřadu Kraje Vysočina záměr darování části tohoto pozemku zastavěného stavbou, investorovi stavby.

Výše uvedeným usnesením Rady Kraje Vysočina vzniklo investorovi právo provést uvedenou stavbu na pozemku par. č. 759/11, 782, 783/1 v k. ú. Bohuslavice a obci Bohuslavice ve smyslu ustanovení § 86 a § 110 zákona č. 183/2006 Sb., stavební zákon, a

Kraj Vysočina jako vlastník tohoto pozemku je povinen do doby majetkoprávního vypořádání pozemku, dotčeného stavbou, toto právo trpět.

Článek III.

Investor se zavazuje, že po realizaci stavby „Obec Bohuslavice - chodník a lávka pro pěší k naučné stezce“ a po jejím geometrickém zaměření požádá do 90 dnů ode dne vydání kolaudačního souhlasu na citovanou stavbu Kraj Vysočina o provedení majetkoprávního vypořádání a předloží za tím účelem 4 výtisky geometrického plánu a kopii kolaudačního souhlasu.

Článek IV.

Skutečnosti ve smlouvě blíže neupravené se řídí příslušnými ustanoveními zákona č. 89/2012 Sb., občanský zákoník a zákona č. 183/2006 Sb., stavební zákon.

Smlouva se vyhotovuje ve 4 výtiscích, z nichž jsou pro každého účastníka určeny 2 výtisky.

Tato smlouva bude sloužit jako jeden z dokladů k vydání územního a stavebního povolení pro stavbu „Obec Bohuslavice - chodník a lávka pro pěší k naučné stezce“ v k. ú. Bohuslavice a obci Bohuslavice, jejímž investorem je Obec Bohuslavice.

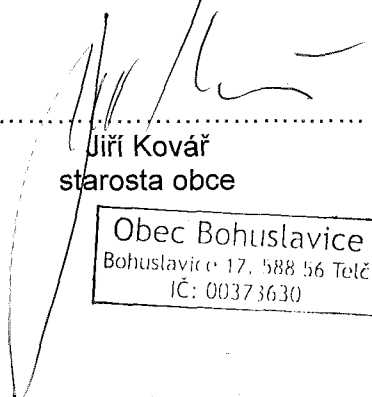
Smluvní strany po přečtení smlouvy prohlašují, že smlouva je sepsána na základě jejich svobodné vůle, nikoli v tísní a za nápadně nevýhodných podmínek. Na důkaz tohoto připojují zástupci smluvních stran své podpisy.

Smlouva zakládající právo provést stavbu nabývá platnosti dnem podpisu smlouvy a účinnosti dnem uveřejnění v informačním systému veřejné správy – Registru smluv.

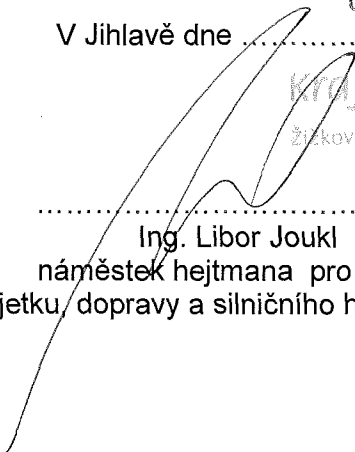
Investor výslovně souhlasí se zveřejněním celého textu smlouvy včetně podpisů (v případě fyzické osoby bude zveřejněný text smlouvy anonymizován v rozsahu osobních údajů) v informačním systému veřejné správy – Registru smluv.

Smluvní strany se dohodly, že zákonnou povinnost dle § 5 odst. 2 zákona o registru smluv splní Kraj Vysočina.

v Bohuslavicích dne 29. 8. 2016

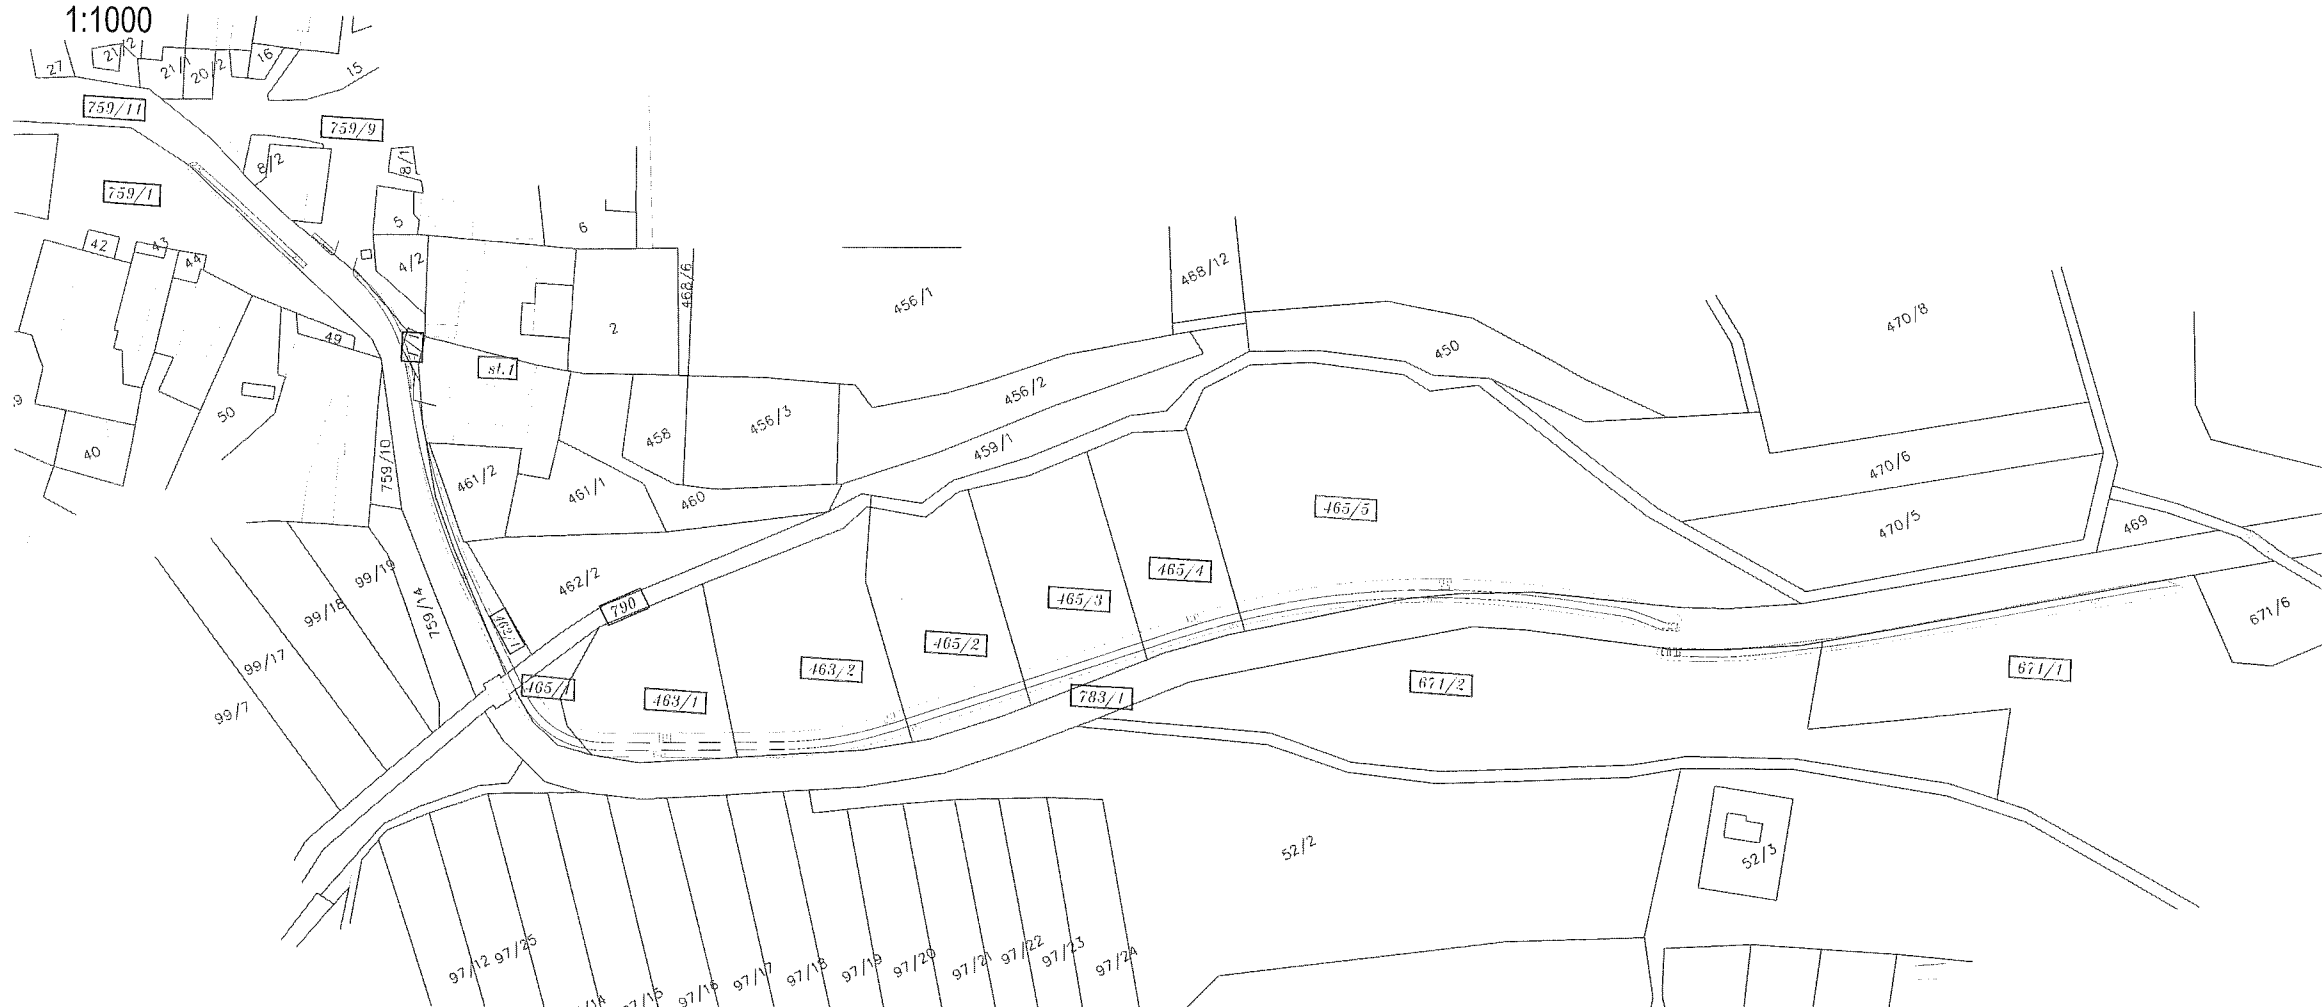

.....
Jiří Kovář
starosta obce

Obec Bohuslavice
Bohuslavice 17, 588 56 Tetč
IČ: 00373630

V Jihlavě dne 01. 09. 2016

Kraj Vysočina
Žitkova 57, 587 33 Jihlava

.....
Ing. Libor Joukl
náměstek hejtmána pro oblast
majetku, dopravy a silničního hospodářství

KATASTRÁLNÍ SITUAČNÍ VÝKRES
1:1000



LEGENDA

- 465/3 ZASAŽENÉ POZEMKY
- 671/6 SOUSEDNÍ POZEMKY
- HRANICE PARCELY PODLE KATASTRU NEMOVITOSTI
- OBVOD STAVBY



D.

SOUŘADNICOVÝ SYSTÉM: JTSK
VÝŠKOVÝ SYSTÉM: B.p.v.

VEDOUČÍ PROJEKTANT	ING. KOTLÁN		
ZODP. PROJEKTANT	ING. KOTLÁN		
VYPRACOVAL	BC. JAROŠ		
KONTROLOVAL	ING. SEDLÁK		

OBJEDNATEL, INVESTOR: Obec Bohuslavice

NÁZEV AKCE:	OBEC BOHUSLAVICE - CHODNÍK A LÁVKA PRO PĚŠÍ K NAUČNÉ STEZCE SO 101 CHODNÍK	FORMÁT	4 A4
		DATUM	DUBEN 2016
		STUPEŇ	DŮR
		ZAK. Č.	2016-000046
		PARÉ Č.	

OBSAH	MĚŘITKO	Č. VÝKRESU
Katastrální situační výkres	1:1000	03