


Příloha č.1 - situační plán

SO 103 - 2. NP

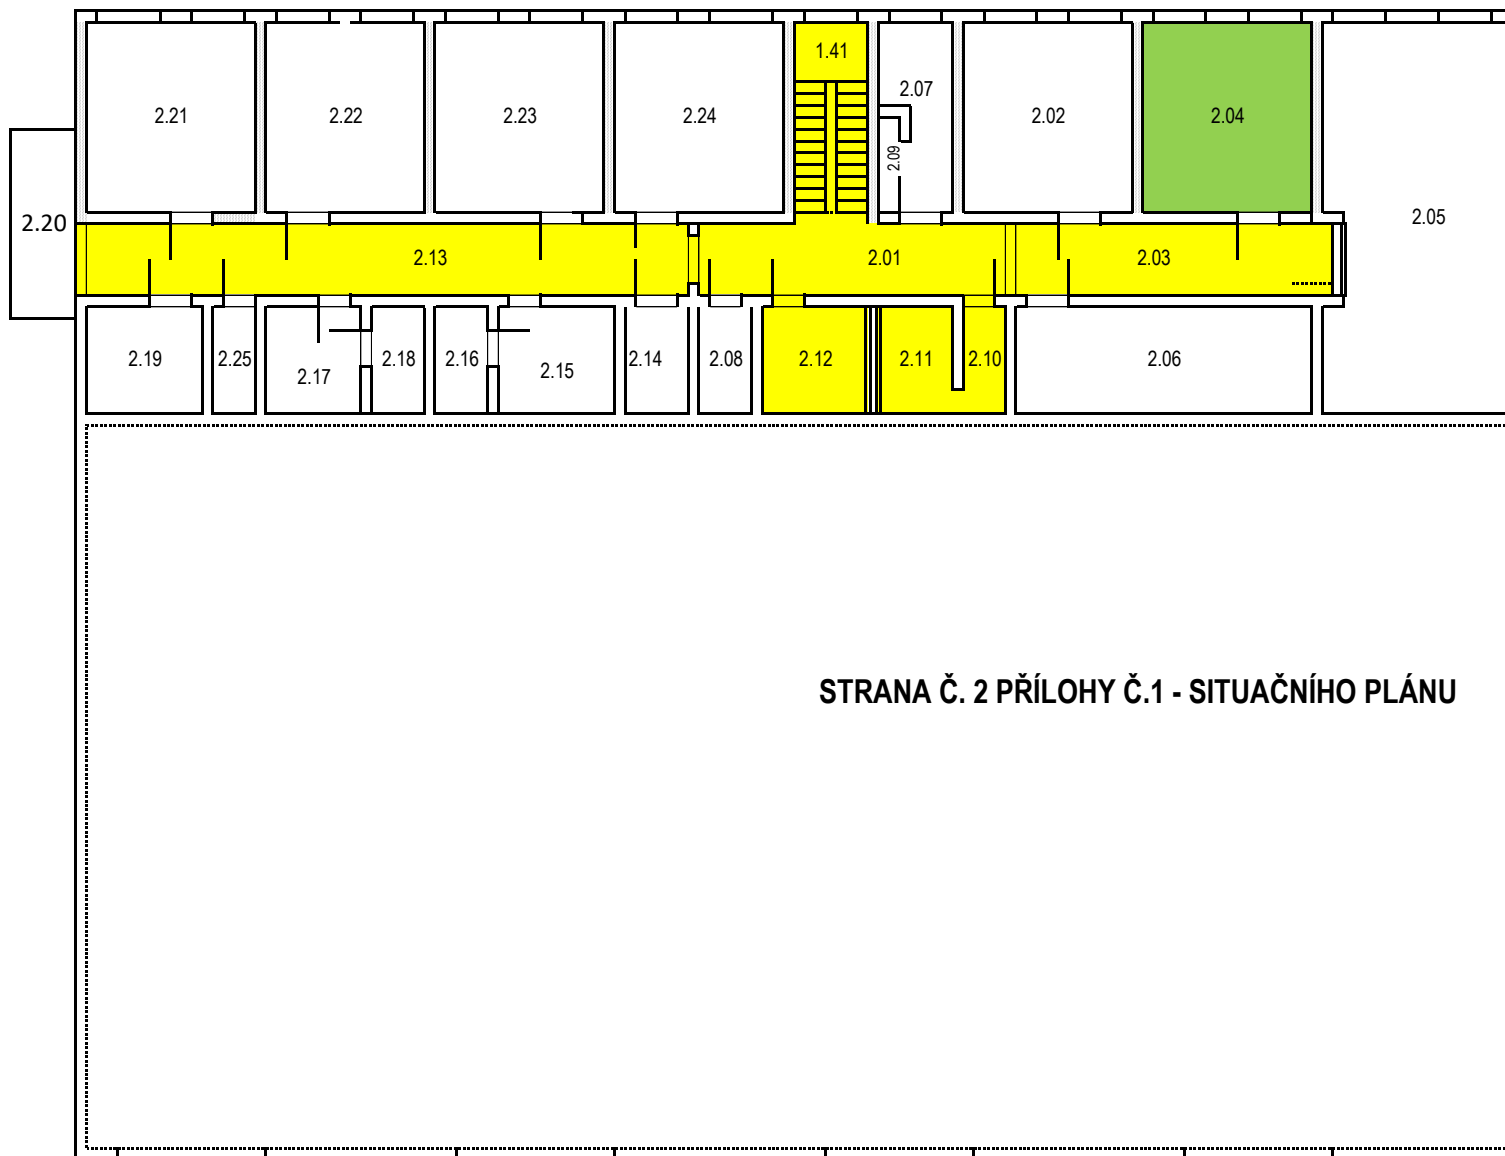

LEGENDA MÍSTNOSTÍ

č.	m ²	Využití
2.01	17,46	Chodba
2.03	16,99	Chodba
2.10	7,26	Předsíň WC muži
2.11	11,56	WC muži
2.12	12,13	WC ženy
2.13	35,22	Chodba
1.41	15,57	Schodiště
2.08	4,02	Úklidová místnost
2.20	16,88	Únikové schodiště
		Prostory pronájmu
2.04	32,54	Laboratoř

STRANA Č. 2 PŘÍLOHY Č.1 - SITUAČNÍHO PLÁNU