

Obec Písečná, Písečná 42, Jablunkov, PSČ 739 91,
IČ: 70632430, DIČ:
Zastoupena starostou: Bc. David Čmílem
bankovní spojení: Komerční banka, č. úč. 86-5630280257/0100

(dále jen „Budoucí povinná“)

a

ČEZ Distribuce, a. s. se sídlem Děčín, Děčín IV-Podmokly, Teplická 874/8, PSČ 405 02, IČ: 24729035, DIČ CZ24729035, zápis v obchodním rejstříku vedeném Krajským soudem v Ústí nad Labem, oddíl B, vložka 2145,
zastoupená na základě jí písemně udělené plné moci společností NOVPRO FM, s.r.o., se sídlem Frýdek-Místek, Sadová 609, PSČ 738 01, IČ: 28633504, DIČ: CZ28633504,
zastoupená jednatelem Vítem Novákem

(dále jen „Budoucí oprávněná“)

(společně dále též „Smluvní strany“),

uzavřeli níže uvedeného dne, měsíce a roku tuto:

SMLOUVU O BUDOUCÍ SMLOUVĚ O ZŘÍZENÍ VĚCNÉHO BŘEMENE A DOHODU O UMÍSTĚNÍ STAVBY Č.


IV-12-8022425 / 03

podle ustanovení § 1785 a násl. a § 1257 a násl. zákona č. 89/2012 Sb. občanského zákoníku, podle ustanovení § 25 odst. 4 zákona č. 458/2000 Sb. energetického zákona (dále jen tato smlouva).

Článek I. Úvodní ustanovení

Budoucí oprávněná je provozovatelem distribuční soustavy (dále jen „PDS“) na území vymezeném licencí na distribuci elektřiny udělenou PDS Energetickým regulačním úřadem. Distribuční soustava je provozována ve veřejném zájmu. PDS má povinnost zajišťovat spolehlivé provozování, obnovu a rozvoj distribuční soustavy, přičemž pokud dochází k umístění zařízení distribuční soustavy na cizí nemovitost, je PDS povinen podle § 25 odst. 4 energetického zákona k této nemovitosti zřídit věcné břemeno a zajistit si právo provést stavbu dle příslušných ustanovení stavebního zákona.

Článek II. Prohlášení o právním a faktickém stavu

1. Budoucí povinná prohlašuje, že je vlastníkem pozemku:
 v k.ú. Písečná u Jablunkova, obec Písečná,
(dále jen „**Dotčená nemovitost**“)
2. Budoucí oprávněná je investorem stavby zařízení distribuční soustavy – *podzemní el. vedení*, (dále jen „**Zařízení distribuční soustavy**“), která se bude nacházet mj. na Dotčené nemovitosti.
3. Budoucí povinná prohlašuje, že není žádným způsobem omezena v právu zřídit k Dotčené nemovitosti věcné břemeno podle této smlouvy, a že jí nejsou známy žádné faktické nebo právní vady Dotčené nemovitosti, kterými by byl znemožněn účel této smlouvy.

Článek III. Předmět smlouvy

1. Smluvní strany se zavazují, že spolu za dále uvedených podmínek uzavřou vlastní smlouvu o zřízení věcného břemene (dále jen „**Vlastní smlouva**“), jejímž předmětem bude zřízení věcného břemene podle § 25 odst. 4 energetického zákona. Obsahem věcného břemene bude právo Budoucí oprávněné umístit, provozovat, opravovat a udržovat Zařízení distribuční soustavy na Dotčené nemovitosti, provádět jeho obnovu, výměnu a modernizaci, a povinnost Budoucí povinné výkon těchto práv strpět (dále jen „**Věcné břemeno**“).
2. Předpokládaný rozsah omezení Dotčené nemovitosti Věcným břemenem nepřesáhne rozsah vyznačený v situačním snímku tvořícím přílohu č. 1 této smlouvy.
3. Budoucí oprávněný se zavazuje po dokončení stavby Zařízení distribuční soustavy vyhotovit geometrický plán pro vyznačení rozsahu Věcného břemene, Vlastní smlouvu a zaslat Budoucí povinné písemnou výzvu k uzavření Vlastní smlouvy, jejíž přílohou bude Vlastní smlouva a geometrický plán.
4. Budoucí oprávněná se zavazuje zaslat výzvu dle odstavce 3. Budoucí povinné ve lhůtě do 6 kalendářních měsíců od kolaudace Zařízení distribuční soustavy (popř. od jeho uvedení do provozu), nejpozději však do 5 let od uzavření této smlouvy. Budoucí povinná se zavazuje Vlastní smlouvu uzavřít nejpozději do 60 dnů ode dne doručení výzvy.
5. Do doby uzavření Vlastní smlouvy jsou Smluvní strany vázány obsahem této Smlouvy a zavazují se, že neučiní žádné právní ani jiné kroky, které by vedly ke zmaření jejího účelu.
6. Smluvní strany se dohodly, že za omezení vlastnického práva Budoucí povinné v důsledku výstavby Zařízení distribuční soustavy a zřízení Věcného břemene bude Budoucí povinné na základě Vlastní smlouvy vyplacena jednorázová náhrada ve výši **2 000,- Kč** (*slovy: Dvatisíce korun českých*) /k této částce bude připočtena daň z přidané hodnoty dle zákonné sazby platné ke dni uskutečnění platby/ Jednorázová náhrada bude vyplacena Budoucí povinné po provedení vkladu Věcného břemene do katastru nemovitostí za podmínek stanovených Vlastní smlouvou.

Článek IV. Podmínky pro provedení stavby

1. Budoucí povinná uděluje Budoucí oprávněné souhlas s provedením stavby Zařízení distribuční soustavy na Dotčené nemovitosti v rozsahu dle čl. III. odst. 2 této smlouvy, a to i prostřednictvím třetích osob. Budoucí povinná se zavazuje umožnit v nezbytném rozsahu Budoucí oprávněné a jí pověřeným třetím osobám přístup a příjezd na Dotčenou nemovitost a realizaci stavby.
2. Budoucí oprávněná se zavazuje v průběhu výstavby co nejvíce šetřit práv Budoucí povinné. Po skončení prací je Budoucí oprávněná povinna uvést Dotčenou nemovitost do předchozího stavu. Pokud Budoucí povinné v důsledku výkonu práv Budoucí oprávněné vznikne újma na majetku, má právo na přiměřenou jednorázovou náhradu.

Článek V. Ostatní ujednání

1. Budoucí povinná se pro případ převodu vlastnického práva k Dotčené nemovitosti smluvně zavazuje převést na nabyvatele Dotčené nemovitosti zároveň práva a povinnosti vyplývající z této smlouvy, a to formou postoupení smlouvy dle § 1895 a násl. občanského zákoníku, k čemuž Budoucí oprávněná tímto uděluje svůj předchozí souhlas.
2. Veškeré náklady spojené s vyhotovením této a Vlastní smlouvy, geometrického plánu a podáním návrhu na vklad do katastru nemovitostí, se zavazuje uhradit Budoucí oprávněná.

Článek VI. Závěrečná ustanovení

1. Tato smlouva nabývá platnosti a účinnosti dnem připojení podpisu poslední smluvní stranou.
2. Přijetí návrhu této smlouvy s dodatkem nebo odchylkou, byť nepodstatnou, se vylučuje. Totéž platí pro uzavírání dodatků k této smlouvě.
3. Tuto smlouvu lze měnit nebo doplňovat pouze písemně, formou číslovaných dodatků, jiná forma se vylučuje. Písemná forma je nezbytná i pro právní jednání směřující ke zrušení smlouvy.
4. Tato smlouva zaniká, pokud Budoucí oprávněná upustí od záměru vybudovat Zařízení distribuční soustavy na Dotčené nemovitosti nebo pokud v rámci realizace stavby nedojde k umístění Zařízení distribuční soustavy na Dotčené nemovitosti. V takovém případě se Budoucí oprávněná zavazuje tuto skutečnost Budoucí povinné bez zbytečného odkladu oznámit.
5. Tato smlouva je vyhotovena ve třech stejnopisech, z nichž jeden stejnopis obdrží Budoucí povinná a dva Budoucí oprávněná.
6. Přítomnost ČEZ Distribuce, a. s., jako smluvní strany sama o sobě nezakládá povinnost tuto smlouvu uveřejnit v registru smluv ve smyslu zákona č. 340/2015 Sb., o registru smluv. Smluvní strany se zavazují, že pokud by i přesto k uveřejnění této smlouvy dle zákona o registru smluv mělo dojít, poskytnou si v této věci veškerou nezbytnou součinnost.
7. Záměr zřídit věcné břemeno k Dotčené nemovitosti byl schválen usnesením zastupitelstva obce 16/21....., č.j. 647/2021 ze dne 10.12.2021

Budoucí povinný:

v Jablunkově PIŠEČNĚ
Dne 13.12.2021

Jméno, Příjmení

Bc. DAVID CHLÍZ
STAROSTA OBCE

Funkce

Podpis



Budoucí oprávněný:

Ve

Frýdku - Místku

Dne

22.10.2021

Firma

NOVPRO FM, s.r.o.

Jméno, Příjmení


Vít Novák

Funkce

Podpis



NOVPRO FM, s.r.o.
projekce elektro
Sadová 609, Frýdek-Místek
IČ: 28633504, DIČ: CZ28633504

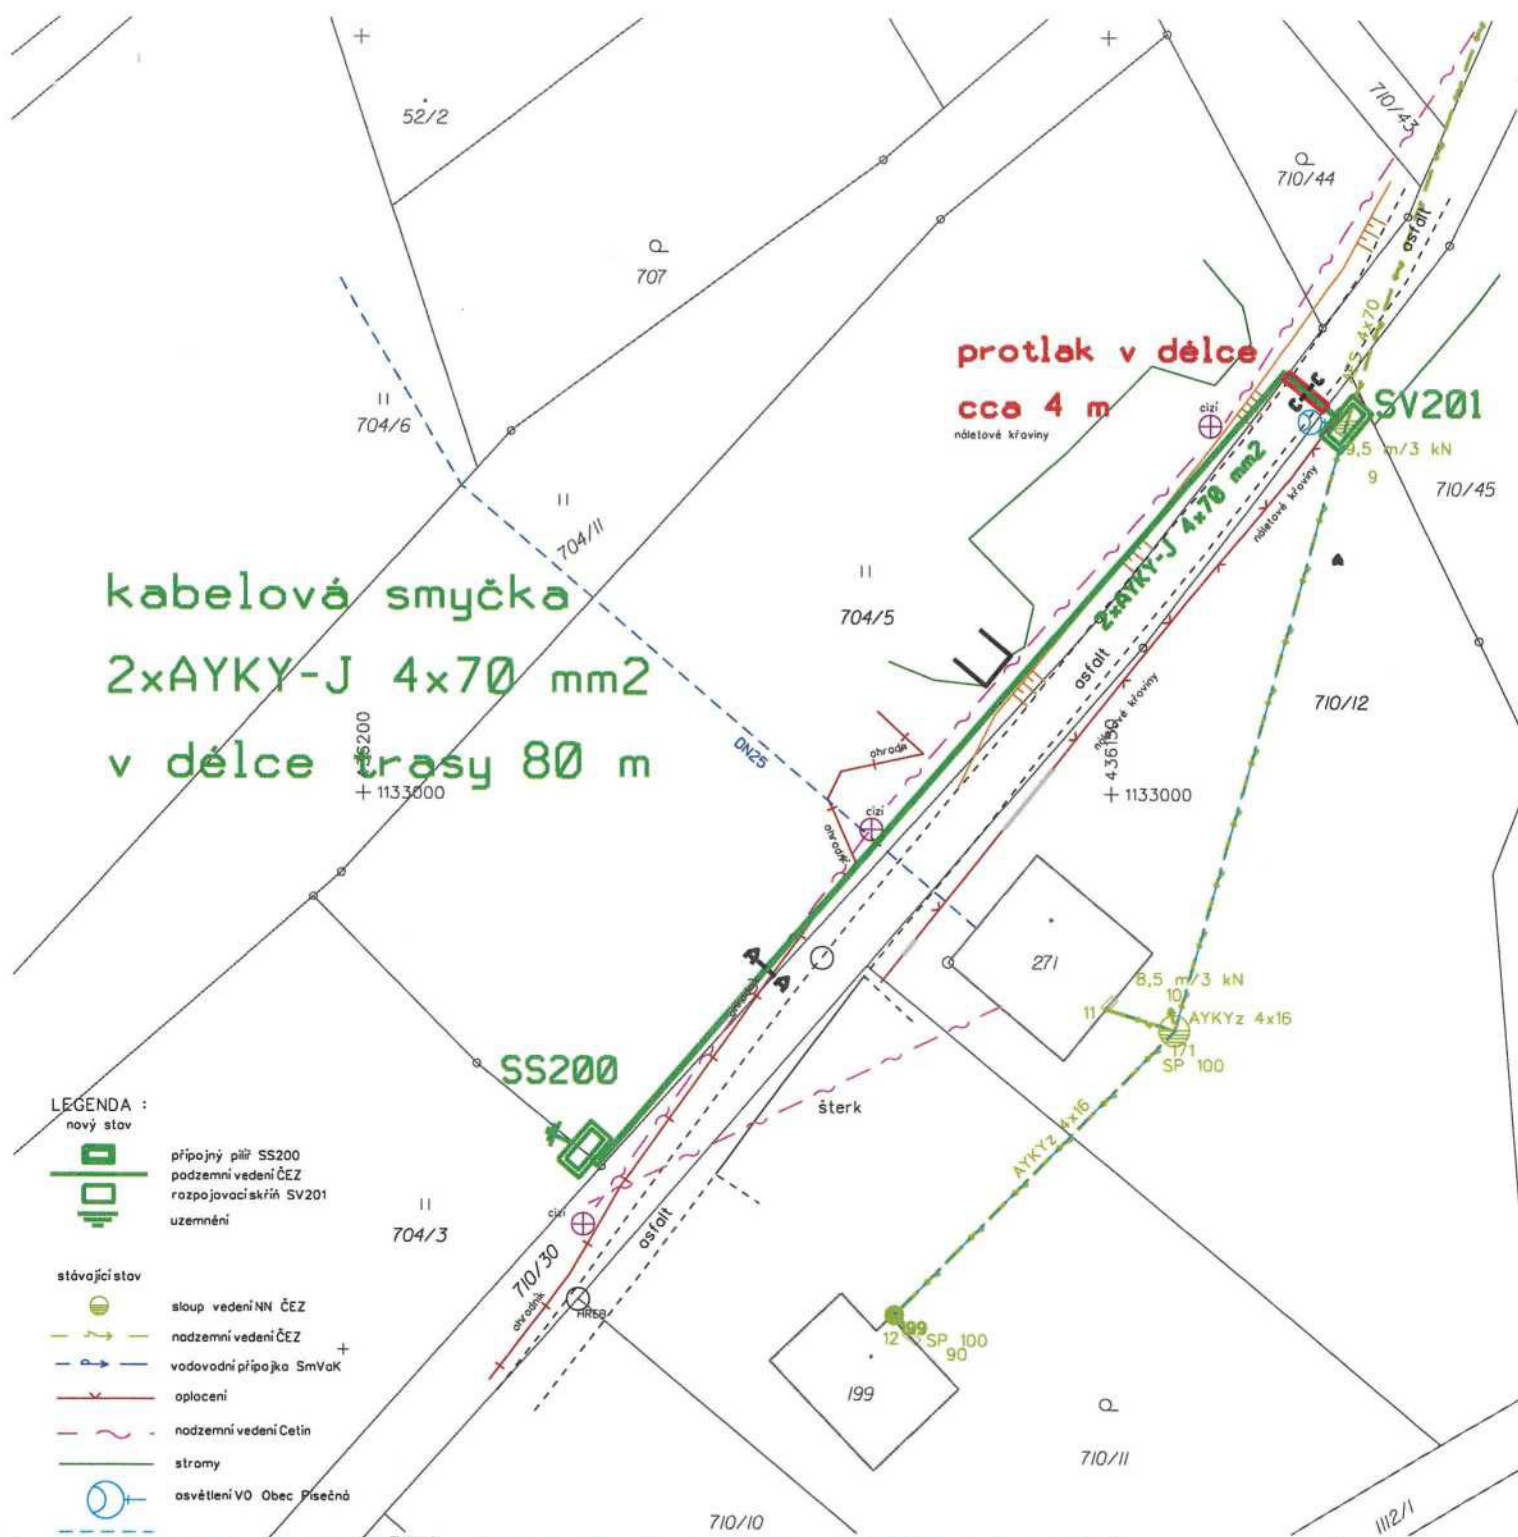

kabelová smyčka
2xAYKY-J 4x70 mm²
v délce trasy 80 m

protlak v délce
cca 4 m
náletové krajiny

SV201

SS200

- LEGENDA :**
nový stav
- přípojný pilř SS200
 - podzemní vedení ČEZ
 - rozpojovací skřín SV201
 - uzemnění
- stávající stav
- sloup vedení NN ČEZ
 - nadzemní vedení ČEZ
 - vodovodní přípojka SmVak
 - oplocení
 - nadzemní vedení Cetin
 - stromy
 - osvětlení VO Obec Písečná


Kontakt na žadatele o připojení - Aleš Bojko tel.775 240 678
Pro projekt zaměřil Geopoint Morava.

Před zahájením stavebních prací je nutné informovat vlastníky dotčených pozemků!
Zakreslení veškerých podzemních sítí je orientační! Před zahájením výkopových prací na stavbě je potřeba veškeré podzemní sítě nechat vytyčit je jimi správci!

h.a. Písečná u Jablunkova



Investor:	ČEZ Distribuce, a.s.	Vypracoval:	Jméno: Petra Fialová	Podpis:	NOVPRO FM, s.r.o. Sadová 609, Frýdek-Místek
Měřítka:	1 : 500	Odpovědný projektant:	Jméno: Ing. Jiří Němec	Podpis:	
Formát:	A4	Poznámka:			Stupeň: DÚS
Název akce:	Písečná, parc.č. 704/3, NNk				Datum: 10/2010
Název výkresu:	SITUACE				Číslo zakázky: IV-12-8022425
					Číslo výkresu: 1

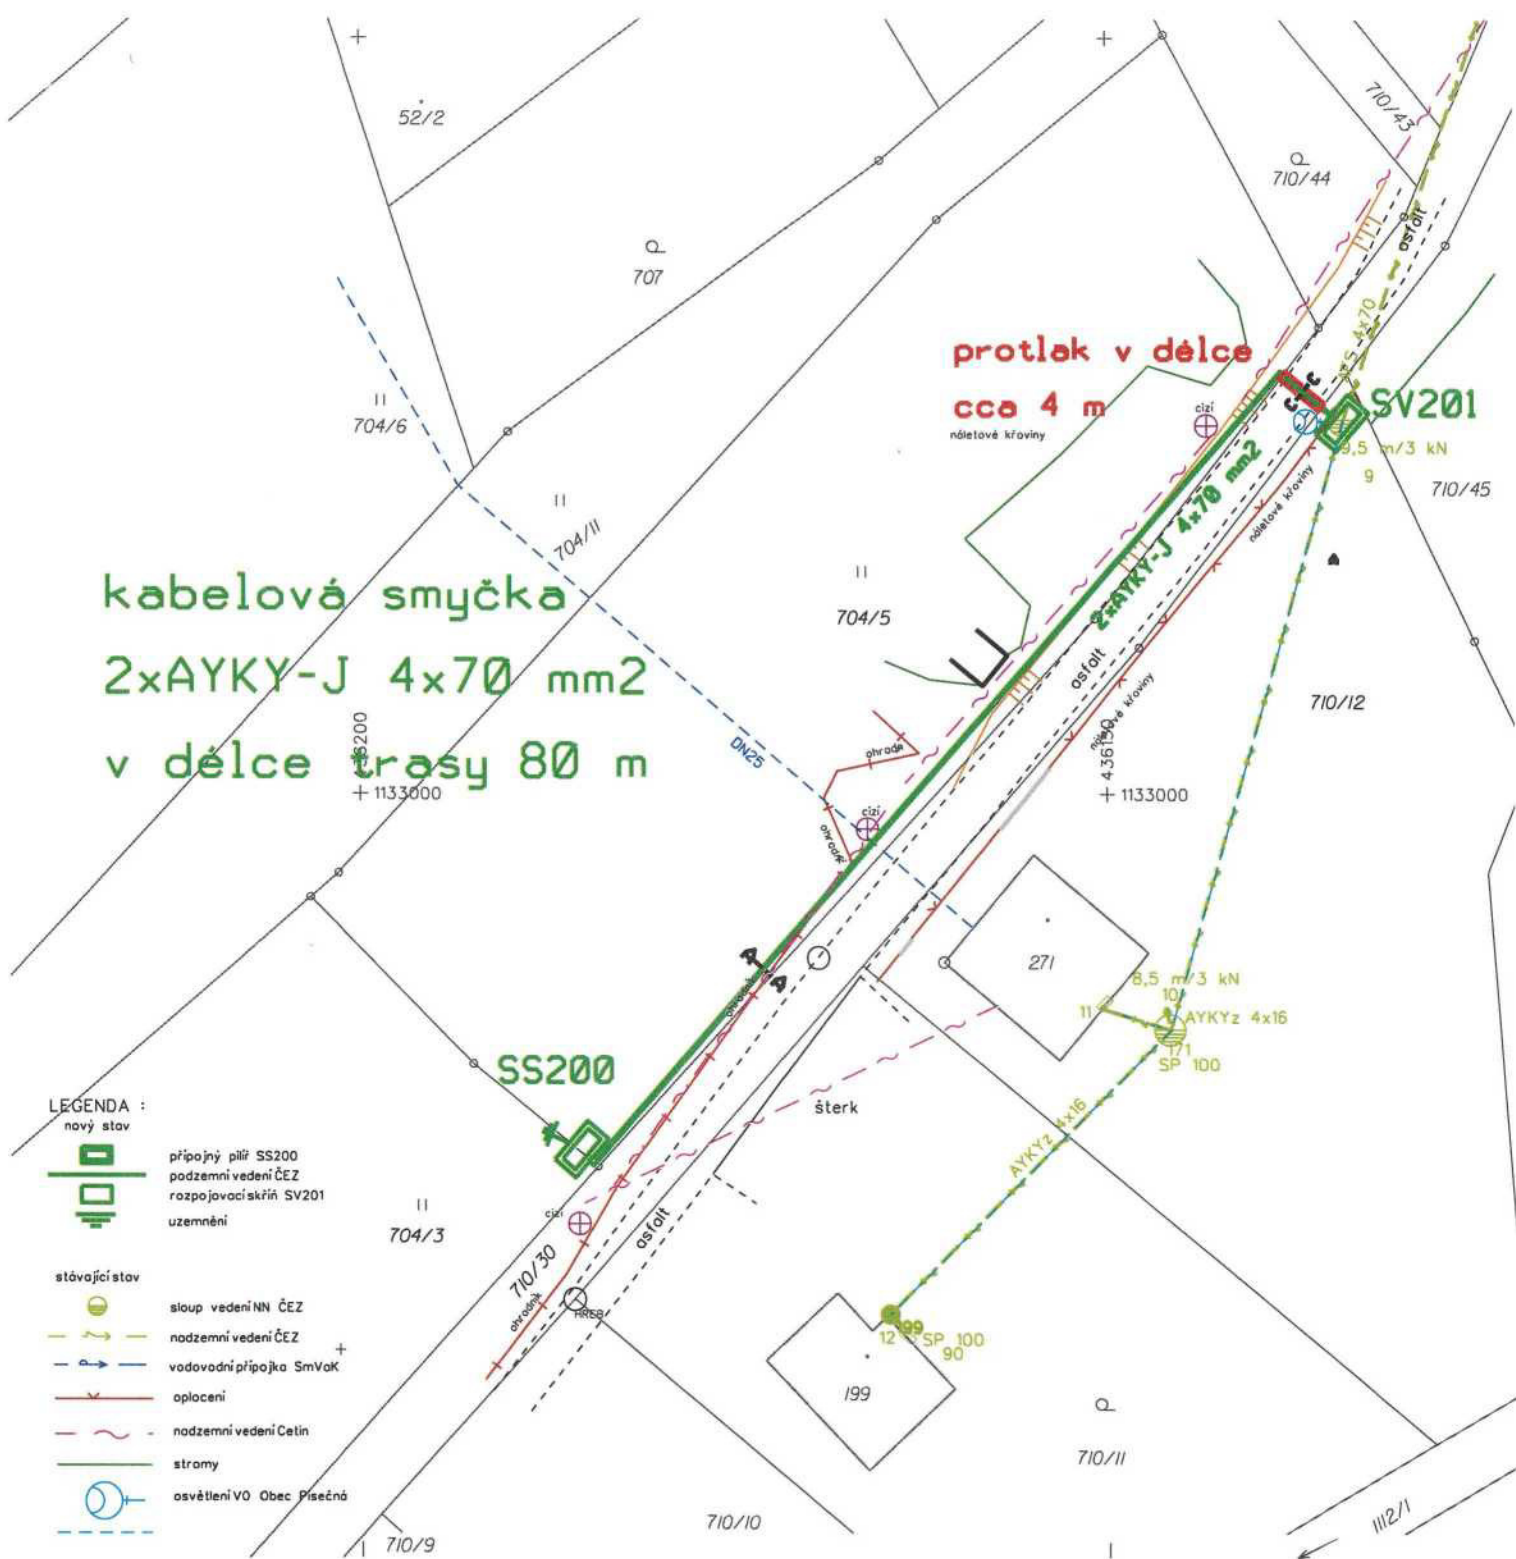

kabelová smyčka
2xAYKY-J 4x70 mm²
v délce trasy 80 m

LEGENDA :

- nový stav
- přípojný pilř SS200
 - podzemní vedení ČEZ
 - rozpojovací skřň SV201
 - uzemnění
- stávající stav
- sloup vedení NN ČEZ
 - nadzemní vedení ČEZ
 - vodovodní přípojka SmVok
 - oplacení
 - nadzemní vedení Cetin
 - stromy
 - osvětlení VO Obec Písečná

Výslovný souhlas

Pro potřeby vydání územního souhlasu, popř. územního rozhodnutí.

Vyjádření ke stavbě : Písečná, parc.č. 704/3 NNk

Zák. 183/2006 Sb.

Se záměrem výstavby pro stavbu Písečná, parc.č. 704/3 NNk jsme byli seznámeni a výslovně souhlasíme bez připomínek s vydáním územního souhlasu pro tuto stavbu.

Název: Obec Písečná

k.ú. Písečná u Jablunkova

Sídlem: č.p. 262, 739 91 Písečná

Podpis : 

V Písečné dne: 13.12.2021

OBEC PÍSEČNÁ ©
739 91 Písečná 262
IČ: 70632430

