




LEGENDA:

- NAVRŽENÉ ŘADY
- HRANICE POZEMKU
- - - HRANICE KATASTRÁLNÍHO ÚZEMÍ
- POZEMEK S OCHRANOU ZPF

KLAD LISTŮ:

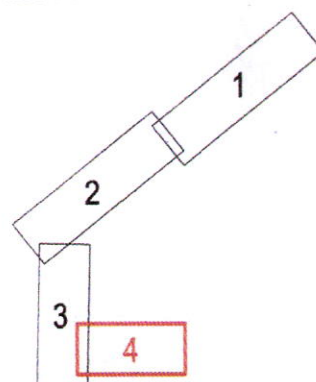


	Revize	Datum revize
	Popis revize	

		<p>AQUA PROCON s.r.o. Palackého tř. 12 612 00 Brno, ČR DIČ: CZ46964371</p>
		<p>AQUA PROCON s.r.o. Projektová a inženýrská společnost Palackého tř. 12, 612 00 Brno tel.: +420 541 426 011 E-mail: info@aquaprocon.cz www.aquaprocon.cz</p>
<i>Vedoucí projektu</i>	Ing. Petr Baránek	
<i>Vedoucí dílčího projektu</i>		
<i>Zodpovědný projektant</i>	Ing. Petr Baránek	
<i>Vypracoval</i>	Ing. Marie Hladíková	
<i>Kontroloval</i>	Ing. Petr Baránek	

<i>Investor</i>	Obec Kunkovice
<i>Objednatel</i>	Obec Kunkovice

<i>Formát</i>	4A4	<i>Měřítko</i>	1:1000	<i>Stupeň</i>	DSP	<i>Datum</i>	10/2021	<i>Zakázkové číslo</i>	1552120-16
---------------	-----	----------------	--------	---------------	-----	--------------	---------	------------------------	------------

<i>Projekt</i>	<p>VODOVOD KUNKOVICE - PŘÍVODNÍ VODOVODNÍ ŘAD A ROZVODNÁ VODOVODNÍ SÍŤ C - Situační výkresy C.2 - Katastrální situační výkresy</p>			
				<i>Souprava</i>
<i>Příloha</i>	KATASTRÁLNÍ SITUAČNÍ VÝKRES - část 4	<i>Číslo přílohy</i> C.2.4	<i>Revize</i> 0	

24

enčic 677329


Kunkovice

PODCHOD Č. 3 POD
KUNKOVICKÝM POTOKEM

PODCHOD Č. 4 POD
KUNKOVICKÝM POTOKEM

PODCHOD Č. 7 POD KRAJSKOU
KOMUNIKACÍ III/43344

PODCHOD Č. 2
POD SVODNICÍ

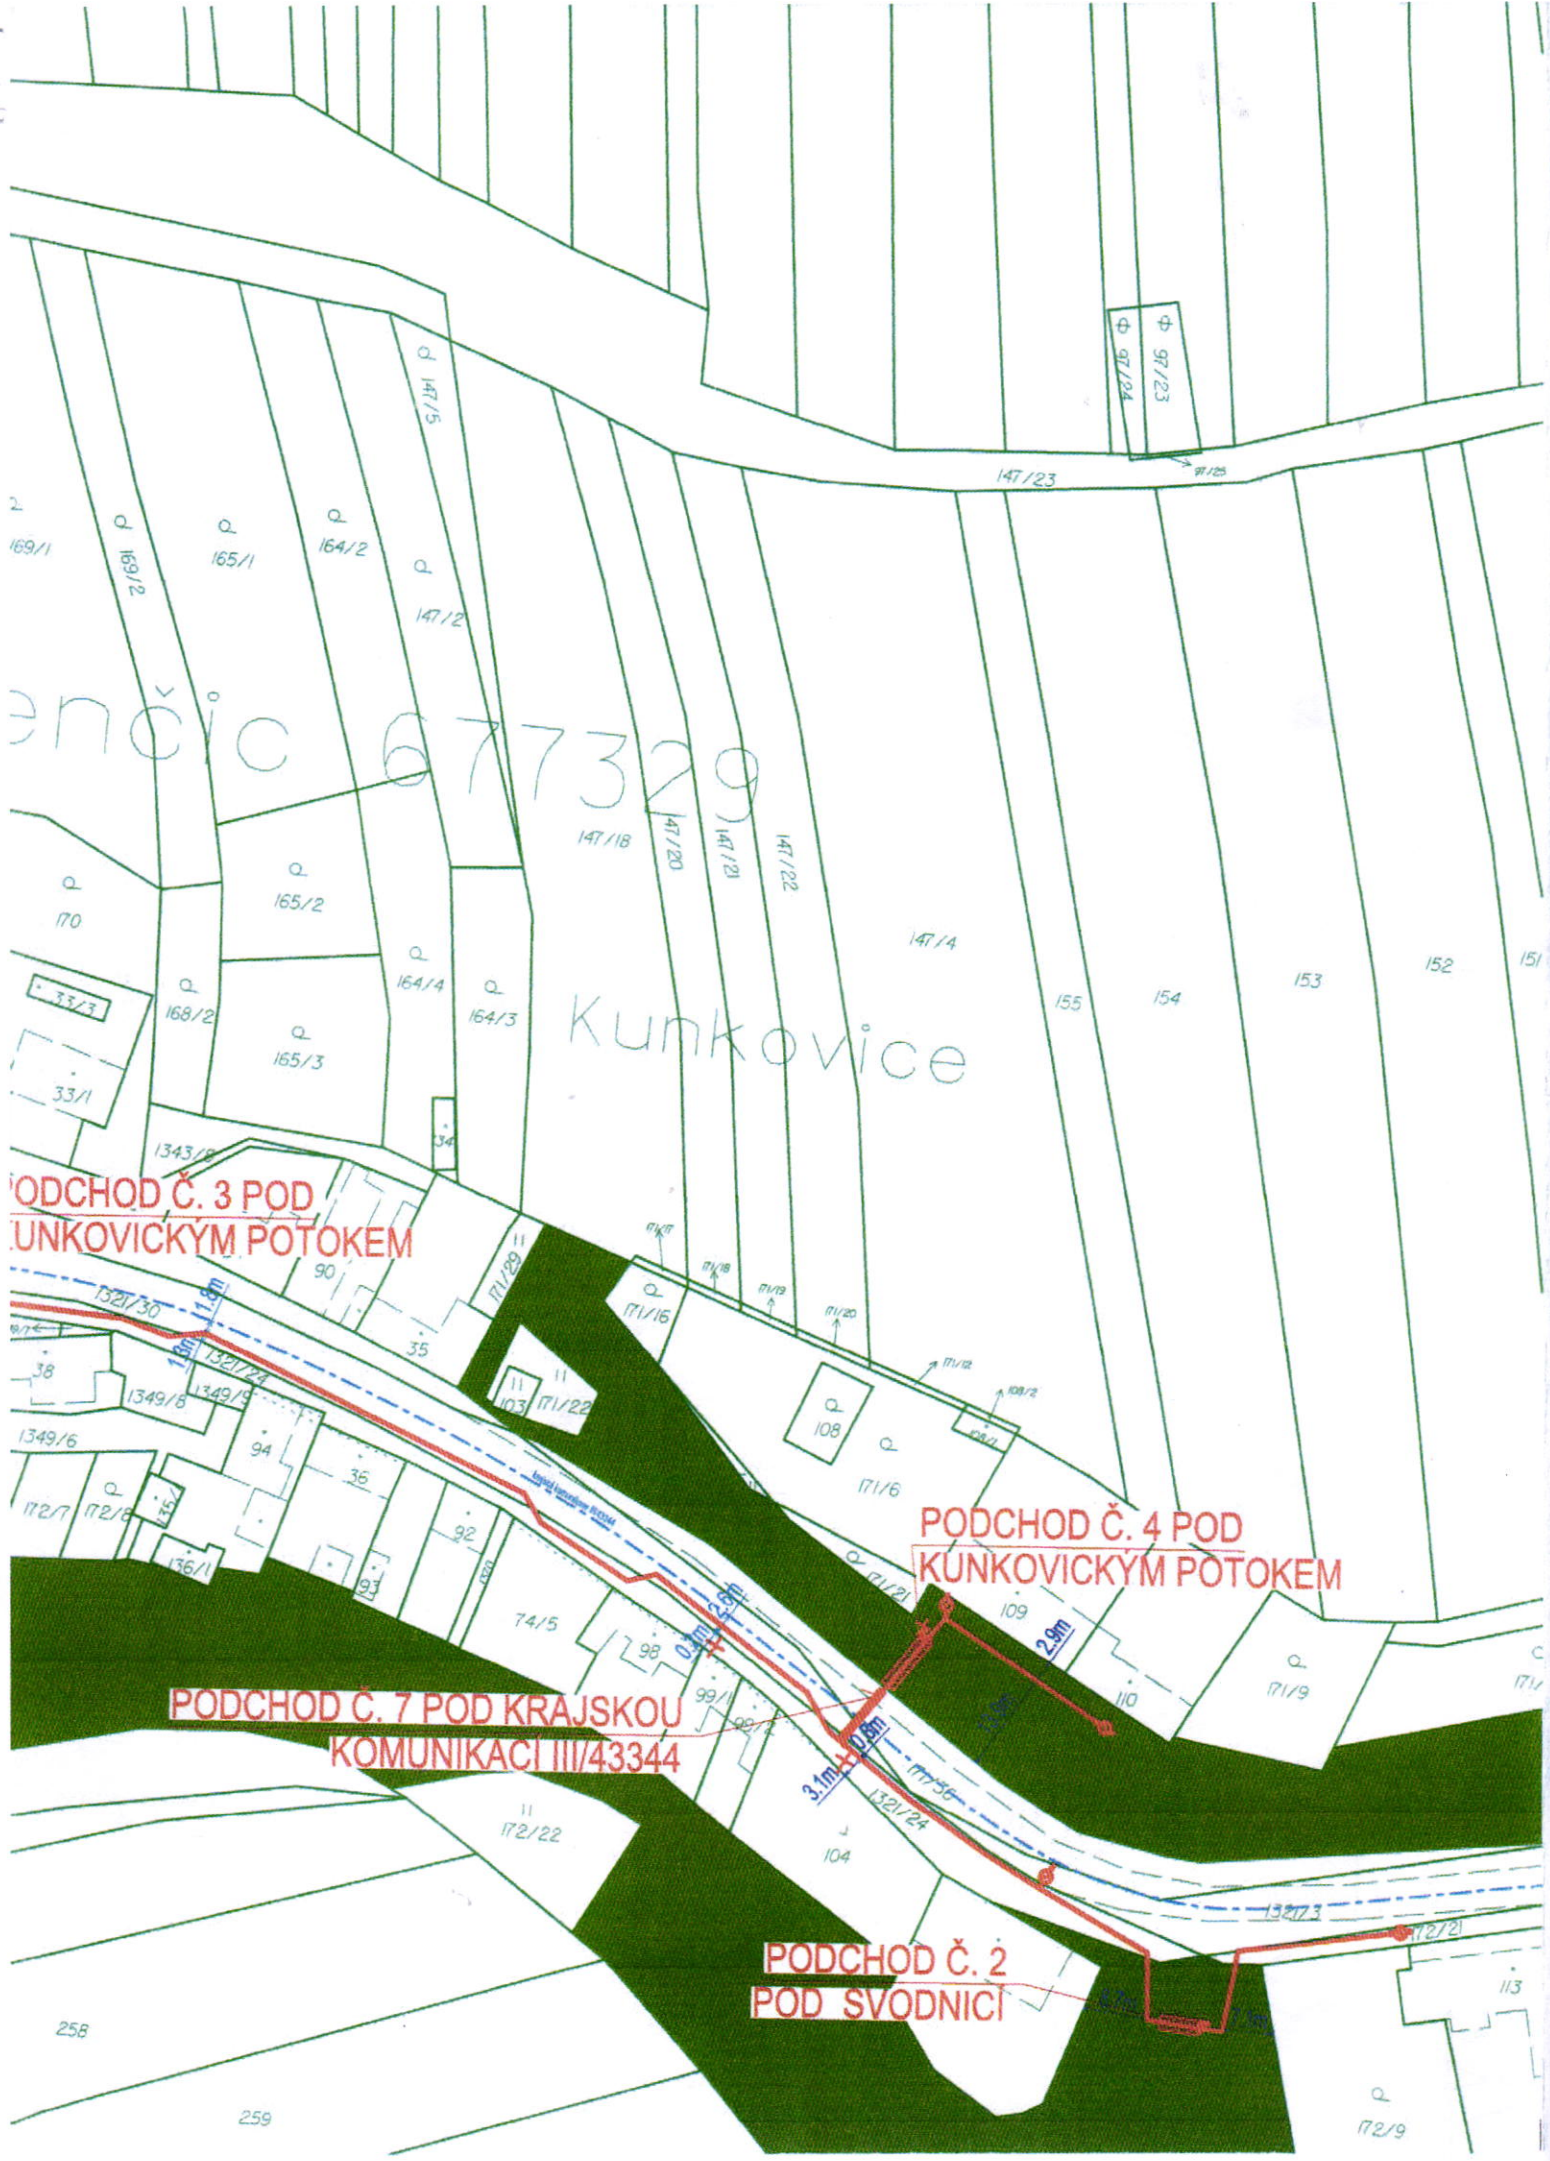

PODCHOD Č. 4 POD KRAJSKOU
KOMUNIKACÍ III/43344


PODCHOD Č. 1 POD
KUNKOVICKÝM POTOKEM

PODCHOD Č. 5 POD KRAJSKOU
KOMUNIKACÍ III/43344

PODCHOD Č. 6 POD KRAJSKOU
KOMUNIKACÍ III/43344

ROZVODNÁ SÍŤ KUNKOVICE



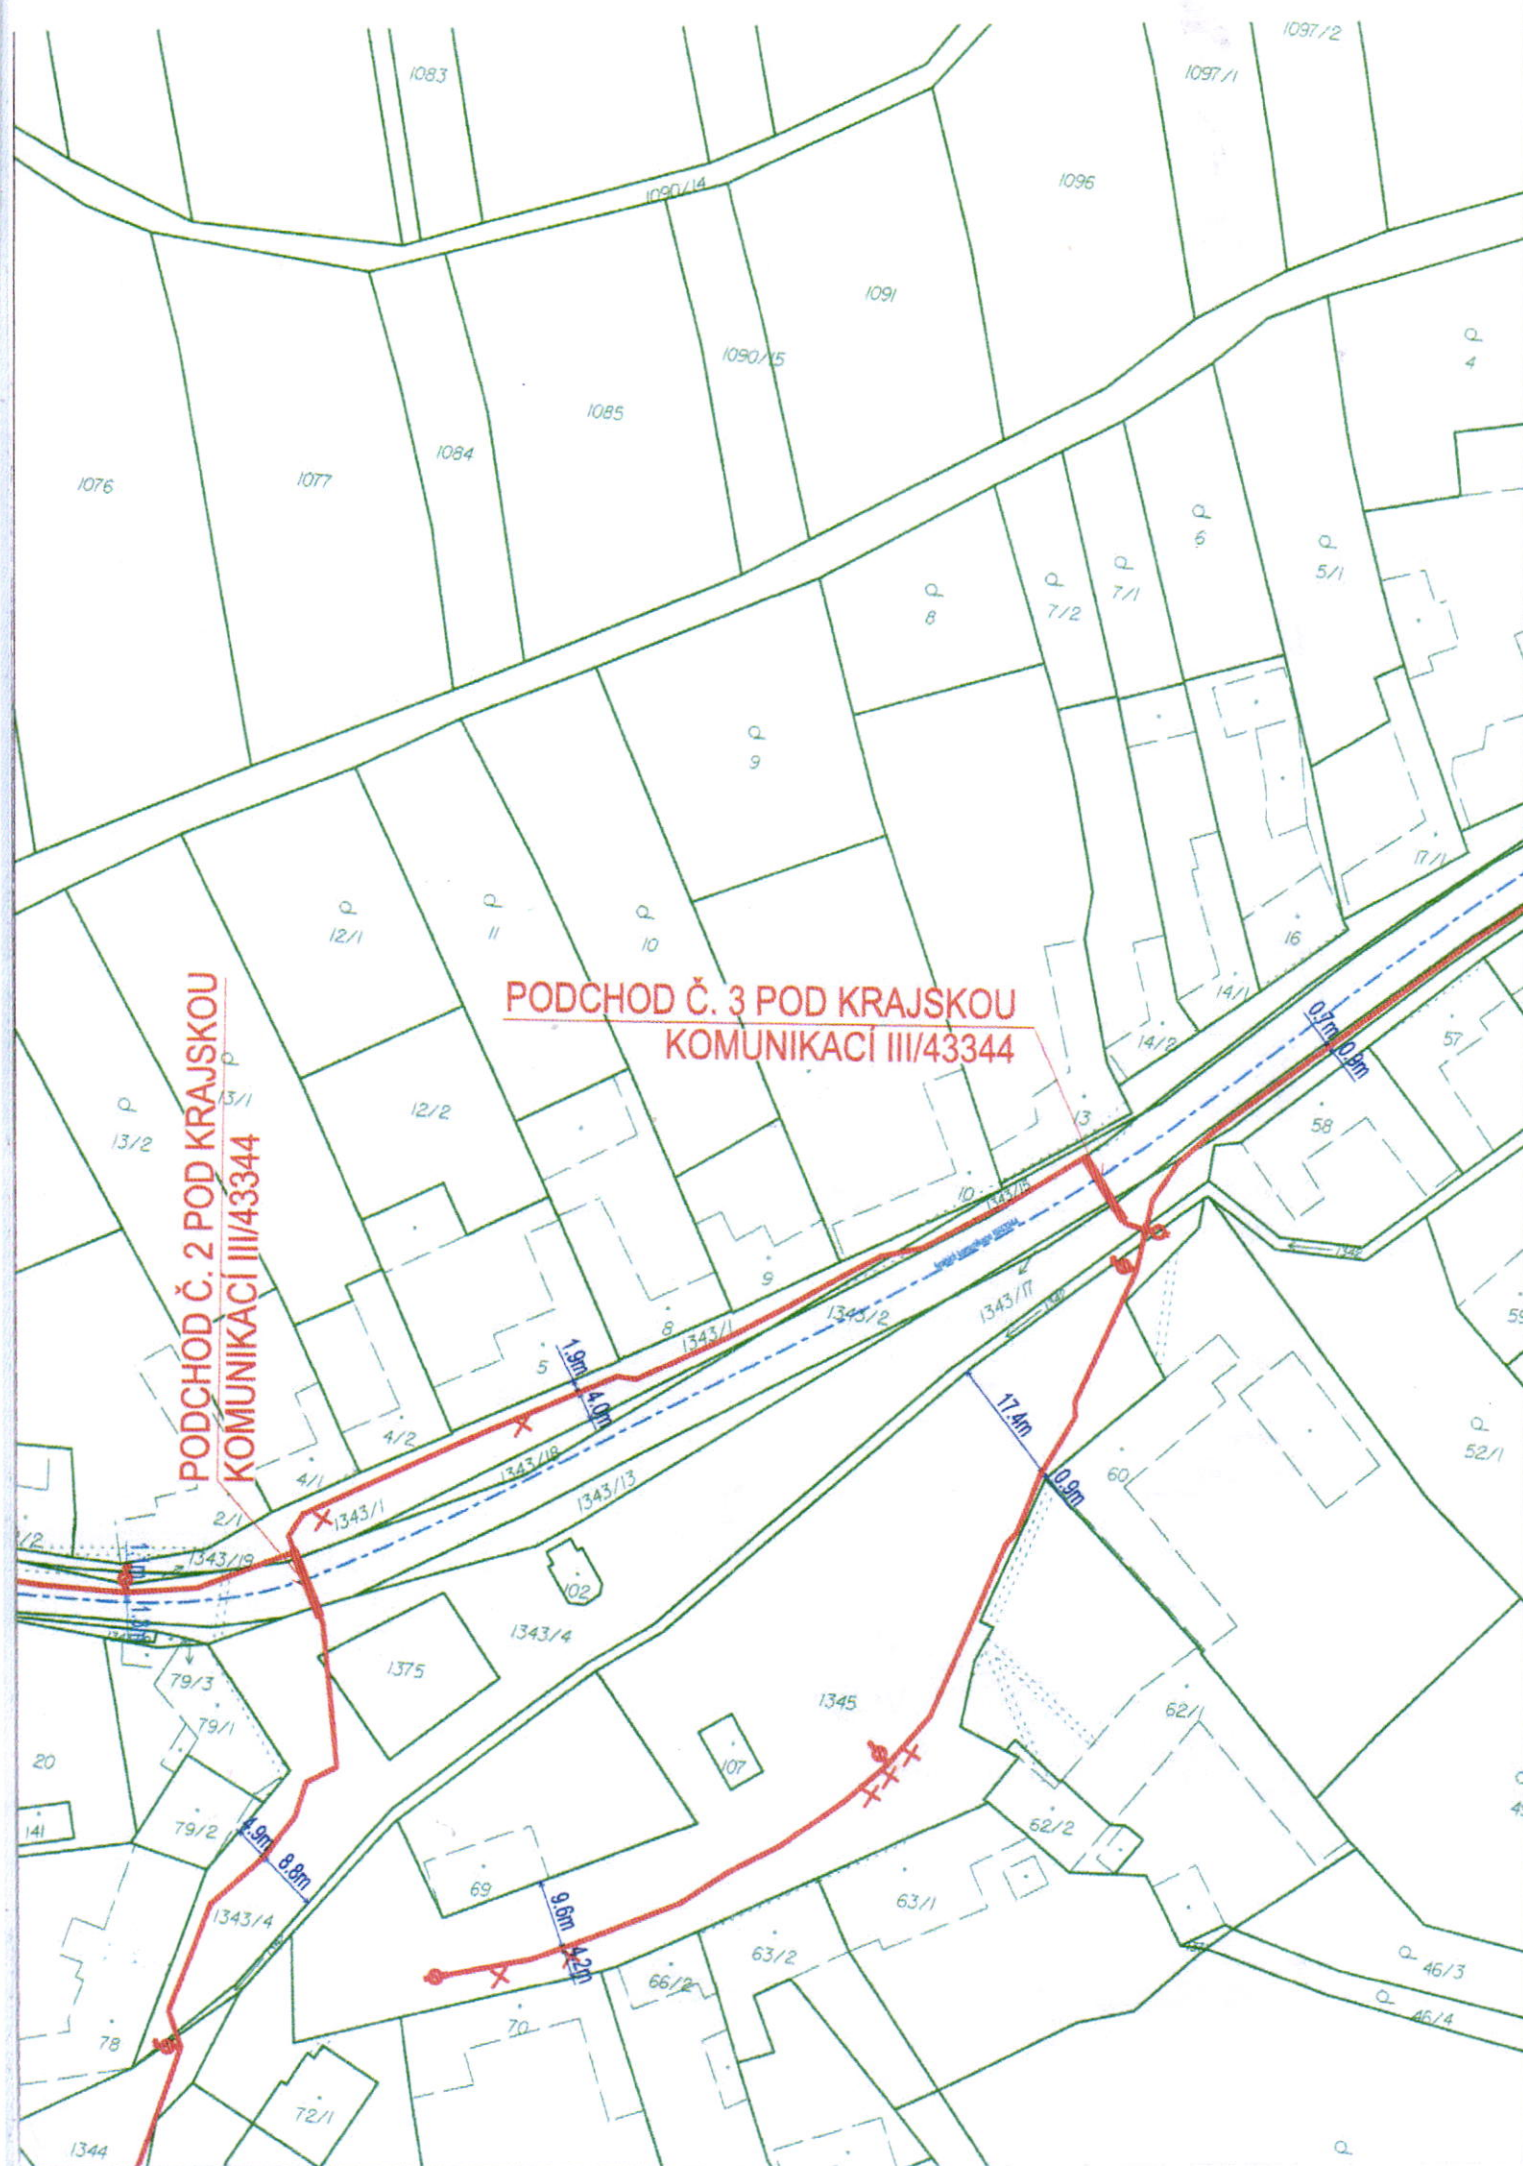

**PODCHOD Č. 2 POD KRAJSKOU
KOMUNIKACÍ III/43344**

**PODCHOD Č. 3 POD KRAJSKOU
KOMUNIKACÍ III/43344**

Kanalizace

1.9m

4.0m

17.4m

10.9m

9.6m

1076

1077

1083

1084

1085

1090/14

1090/15

1091

1096

1097/1

1097/2

13/2

13/1

12/1

11

10

12/2

8 p

7/2

7/1

9 p

5/1

4 p

17/1

16

2/1

1343/19

4/2

5

1343/18

1343/13

8

1343/1

1343/2

1343/17

13

10

1343/16

14/1

14/2

57

58

59

52/1

20

141

79/3

79/1

79/2

1343/14

1375

1343/4

102

1345

107

60

62/1

69

63/1

66/2

63/2

62/2

46/3

46/4

1344

72/1

78

70

9

ROZVODNÁ SÍŤ KUNKOVICE

PODCHOD Č. 1 POD KRAJSKOU
KOMUNIKACÍ III/43344

ARMATURNÍ ŠACHTA Š2

PODCHOD Č. 2 POD KRAJSKOU
KOMUNIKACÍ III/43344

