

## Rada Ústeckého kraje

---

### Usnesení

z 3. schůze Rady Ústeckého kraje – V. volební období 2016 – 2020,  
konané dne 14. 12. 2016 od 10:08 hodin do 13:03 hodin  
v sídle Krajského úřadu Ústeckého kraje, Velká Hradební 3118/48, Ústí nad Labem

---

#### Usnesení č. 1/3R/2016

##### Zahájení – určení ověřovatelů zápisu a usnesení

Rada Ústeckého kraje po projednání

##### *schvaluje*

ověřovatele zápisu a usnesení z 3. zasedání Rady Ústeckého kraje:




#### Usnesení č. 2/3R/2016

##### Schválení programu

Rada Ústeckého kraje po projednání

##### *schvaluje*

upravený program 3. schůze Rady Ústeckého kraje v V. volebním období 2016 – 2020.

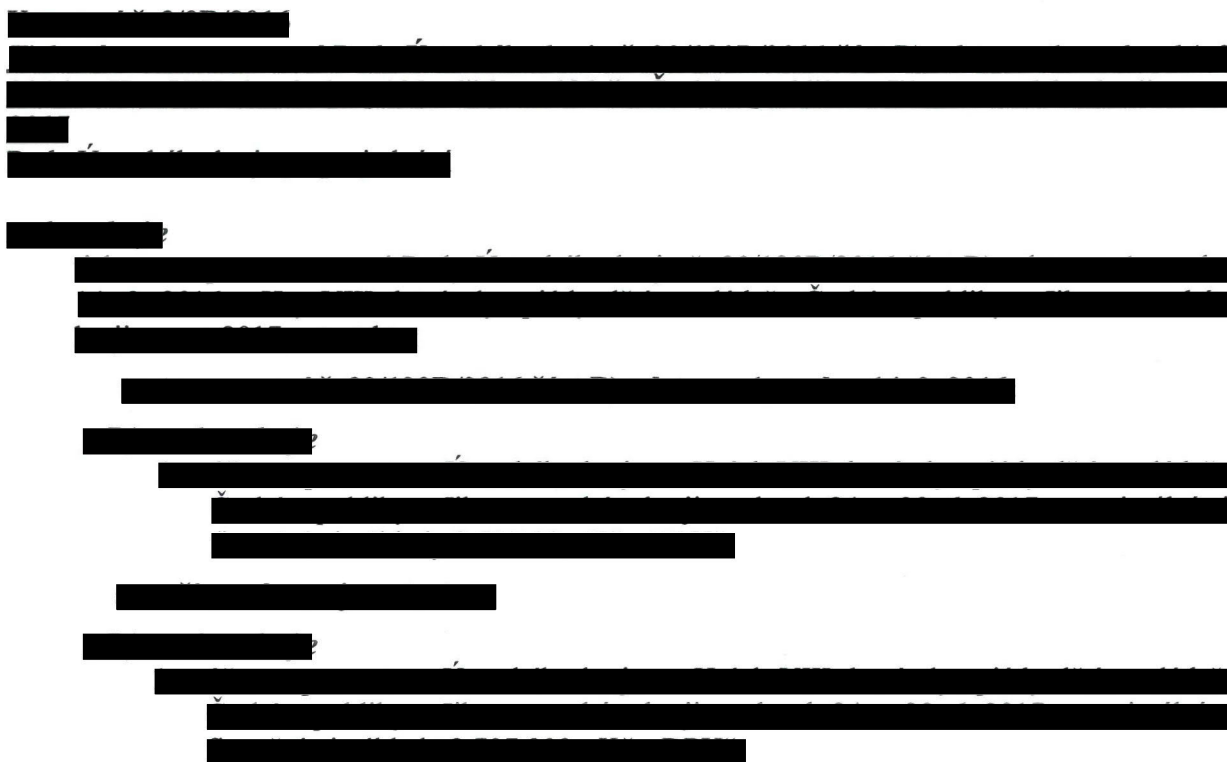

A)

**Usnesení č. 129/3R/2016**

**Nakládání s majetkem**

Rada Ústeckého kraje po projednání


A) *souhlasí*



s uzavřením smlouvy o smlouvě budoucí o zřízení služebnosti inženýrské sítě (č. VI/4076/2016/LN) k pozemku p.č. **882/1, 888/2, 895/1, 856** druh pozemků: ostatní plocha, způsob využití: silnice, způsob ochrany: 0, obec Jimlín, **k.ú. Jimlín**, zapsané na LV č. 571 u Katastrálního úřadu pro Ústecký kraj, Katastrální pracoviště Louny a komunikaci III/22546, II/225, III/22936 a dále

k pozemku p.č. **892/5, 886/1**druh pozemků: ostatní plocha, způsob využití: silnice, způsob ochrany: 0, obec Jimlín, **k.ú. Zeměchy u Loun**, zapsané na LV č.90 u Katastrálního úřadu pro Ústecký kraj, Katastrální pracoviště Louny a komunikaci II/225, III/22941 na těchto pozemcích umístěné ve prospěch **budoucího oprávněného: Obec Jimlín, Jimlín 7, Louny, PSČ 440 01. IČ 00556327.** Obsahem služebnosti bude povinnost vlastníka strpět zřízení, provozování, udržování a provádění úprav **pokládky kanalizační sítě, Jimlín, Zeměchy, IV. etapa**, jakož i vstup a vjezd v souvislosti se zřízením, provozováním, udržováním a prováděním úprav tohoto zařízení. Služebnost bude zřízena za jednorázovou úhradu ve výši dle ceníku schváleného Zastupitelstvem Ústeckého kraje usnesením č. 98/20Z/2010 dne 22.12.2010, k úhradě bude připočtena DPH.



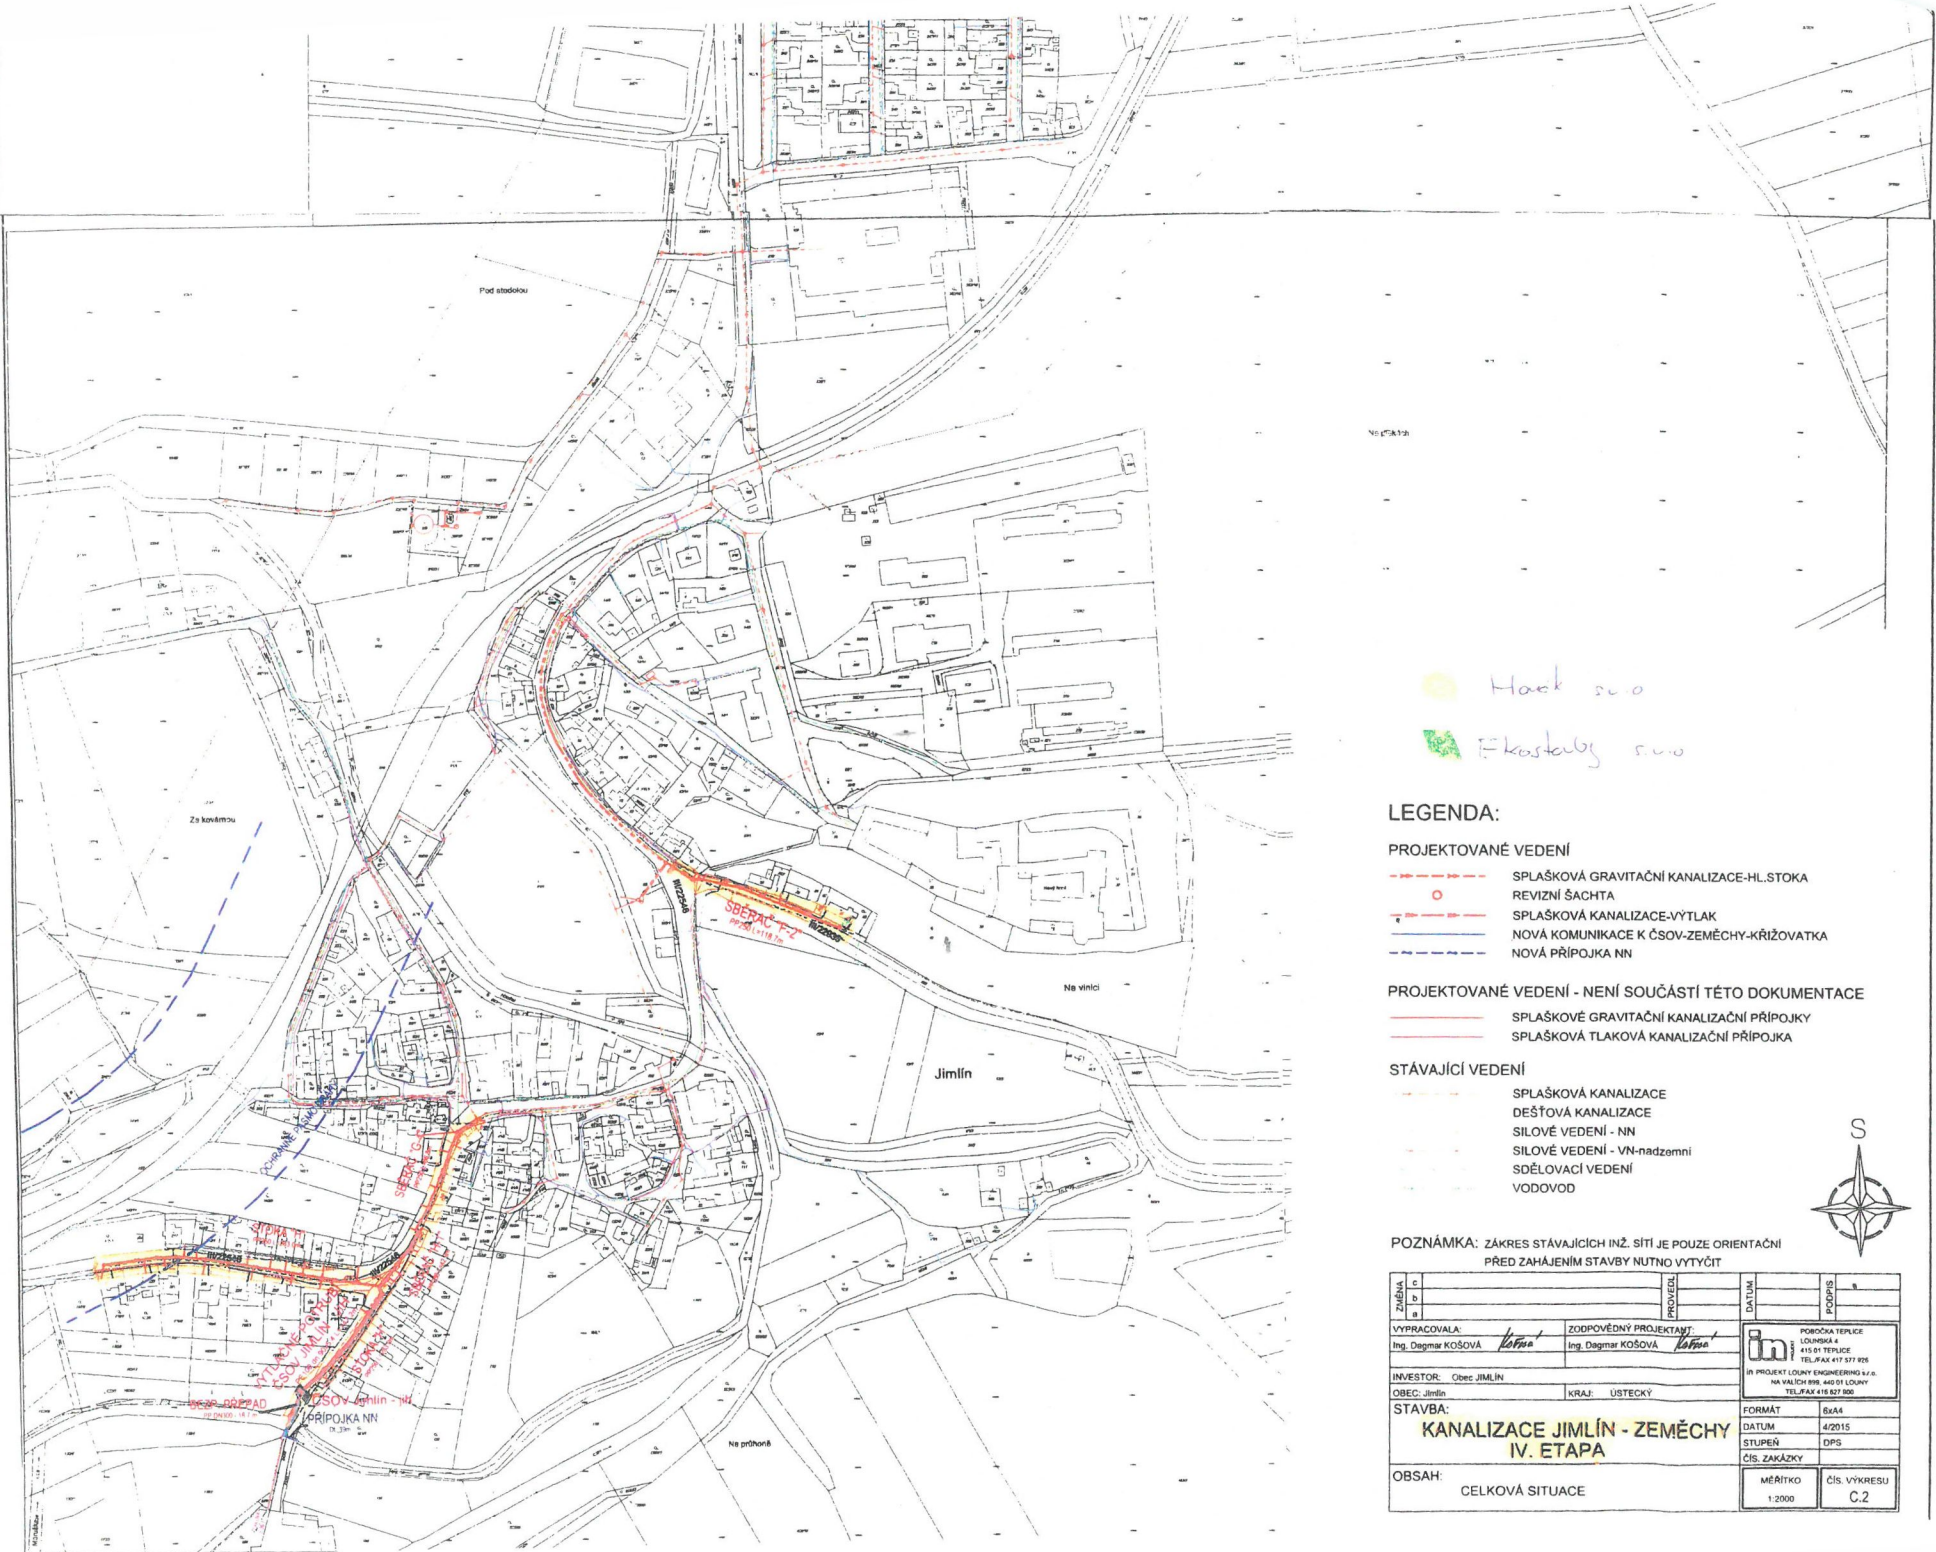


B) *zmocňuje*



ředitele Správy a údržby silnic Ústeckého kraje, příspěvkové organizace, který je statutárním orgánem této příspěvkové organizace, k podepsání smlouvy o smlouvě budoucí o zřízení služebnosti inženýrské sítě, jejímž předmětem je zřízení služebnosti inženýrské sítě uvedené dle bodu A) tohoto usnesení.








 Hrabě s.u.o.  
 F. Kostečky s.u.o.

**LEGENDA:**


- PROJEKTOVANÉ VEDENÍ**
-  SPLAŠKOVÁ GRAVITAČNÍ KANALIZACE-HL-STOKA
  -  REVIZNÍ ŠACHTA
  -  SPLAŠKOVÁ KANALIZACE-VYTLAK
  -  NOVÁ KOMUNIKACE K ČSOV-ZEMĚCHY-KŘÍŽOVATKA
  -  NOVÁ PŘÍPOJKA NN

- PROJEKTOVANÉ VEDENÍ - NENÍ SOUČÁSTÍ TĚTO DOKUMENTACE**
-  SPLAŠKOVÉ GRAVITAČNÍ KANALIZAČNÍ PŘÍPOJKY
  -  SPLAŠKOVÁ TLAKOVÁ KANALIZAČNÍ PŘÍPOJKA

- STÁVAJÍCÍ VEDENÍ**
-  SPLAŠKOVÁ KANALIZACE
  -  DEŠŤOVÁ KANALIZACE
  -  SILOVÉ VEDENÍ - NN
  -  SILOVÉ VEDENÍ - VN-nadzemní
  -  SDĚLOVACÍ VEDENÍ
  -  VODOVOD



**POZNÁMKA:** ZAKRES STÁVAJÍCÍCH INŽ. SÍTÍ JE POUZE ORIENTAČNÍ PŘED ZAHÁJENÍM STAVBY NUTNO VYTYČIT

Zařídka a b c	PROJEKT	DATUM	PROJEKTANT
VYPRACOVALA: Ing. Dagmar KOŠOVÁ <i>Košová</i>	ZODPOVĚDNÝ PROJEKTANT: Ing. Dagmar KOŠOVÁ <i>Košová</i>	 POROČKA TEPLICE LOUHRSKÁ 4 415 01 TEPLICE TEL./FAX 417 377 925 INŽ. PROJEKT LOUHY ENGINEERING S.R.L. NA VALCH 896 440 01 LOUHY TEL./FAX 416 827 800	
INVESTOR: Obec JIMLÍN	KRAJ: ÚSTECKÝ	FORMÁT: B/A4	
OBEC: Jimlín		DATUM: 4/2015	
<b>STAVBA:</b> KANALIZACE JIMLÍN - ZEMĚCHY IV. ETAPA		STUPEŇ: DPS	
<b>OBSAH:</b> CELKOVÁ SITUACE		ČÍS. ZAKÁZKY	ČÍS. VÝKRESU C.2
		MĚŘÍTKO 1:2000	



CELKOVÁ SITUACE M 1:2000




# Doložka

dle § 41 zákona č. 128/2000 Sb. zákona o obcích.

Uzavření smlouvy č. VI/4076/2016/LN o smlouvě budoucí o zřízení služebnosti inženýrské sítě s budoucím zavázaným, kterým je Ústecký kraj IČ 70892156 se sídlem Velká Hradební 3118/48, 400 02 Ústí nad Labem, schválilo zastupitelstvo Obce Jimlín na svém veřejném zasedání dne 9.3.2017, usnesením č. 16/2017. Pro přijetí tohoto usnesení hlasovalo z 9 členného zastupitelstva všech 7 přítomných zastupitelů.

V Jimlíně dne 22.3.2017

 

Ing. Jana Mikovcová  
starostka Obce Jimlín