

# VÝKAZ DOSAVADNÍHO A NOVÉHO STAVU ÚDAJŮ KATASTRU NEMOVITOSTÍ

Dosavadní stav			Nový stav										
Označení pozemku parc. číslem	Výměra parcely ha: m <sup>2</sup>	Druh pozemku Způsob využití	Označení pozemku parc. číslem	Výměra parcely ha: m <sup>2</sup>	Druh pozemku Způsob využití	Typ stavby Způsob využití	Zpús. určení výměr	Porovnání se stavem evidence právních vztahů				Označení dílu	
								Díl přechází z pozemku označeného v		Číslo listu vlastnictví	Výměra dílu ha: m <sup>2</sup>		
		katastru nemovitostí	dřívější poz. evidenci										
1637/3								1637/3		10001			
1637/4								1637/4		10001			
1637/5								1637/5		3133			
1637/17								1637/17		2979			
1637/24								1637/24		10001			
1641/2								1641/2		10001			
1643/2								1643/2		230			
1651/2								1651/2		10001			
1652/2								1652/2		10001			
1653/2								1653/2		10001			
1654/1								1654/1		10001			
1654/3								1654/3		10001			
1656/1								1656/1		10001			
1656/3								1656/3		10001			
1657/2								1657/2		10001			
1659								1659		2979			
1660/1								1660/1		2979			
1666/2								1666/2		10001			
1668/3								1668/3		10001			
1710/12								1710/12		60000			
2591/4								2591/4		60000			
2591/5								2591/5		10001			
2591/13								2591/13		10001			
2591/14								2591/14		2979			
2712/7								2712/7		60000			
2712/21								2712/21		60000			

Druh věcného břemene: dle listiny  
 Oprávněný: dle listiny


<b>GEOMETRICKÝ PLÁN</b> <b>pro</b> vymezení rozsahu věcného břemene k části pozemku	Geometrický plán ověřil úředně oprávněný zeměměřický inženýr Jméno, příjmení: ██████████	Stejnopis ověřil úředně oprávněný zeměměřický inženýr. Jméno, příjmení: ██████████	
	Číslo položky seznamu úředně oprávněných zeměměřických inženýrů <b>2598/12</b> Dne: <b>25.7.2019</b> Číslo: <b>26/2019</b>	Číslo položky seznamu úředně oprávněných zeměměřických inženýrů <b>2598/12</b> Dne: <b>30.7.2019</b> Číslo: <b>28/2019-s</b>	
	Náležitosti a přesnosti odpovídá právním předpisům.		Tento stejnopis odpovídá geometrickému plánu v elektronické podobě uloženému v dokumentaci katastrálního úřadu.
	Katastrální úřad souhlasí s očíslováním parcel.		Ověření stejnopisu geometrického plánu v listinné podobě.
Vyhotovil: DD plus v.o.s. Pekárenská 330/12 602 00 BRNO	KÚ pro Jihomoravský kraj KP Brno-město ██████████ PGP-1572/2019-702 2019.07.30 13:42:50 CEST		
Číslo plánu: 1961-8/2019 Okres: Brno-město Obec: Brno Kat. území: Maloměřice Mapový list: Blansko 8-9/42 Dosevadním vlastníkům pozemků byla poskytnuta možnost seznámit se v terénu s průběhem navrhovaných nových hranic, které byly označeny předepsaným způsobem:  <b>nestabilizováno-věcné břemeno</b>			

## Seznam souřadnic (S-JTSK):

Souřadnice pro zápis do KN


Číslo bodu	Y	X	kk
1	595475.31	1159181.92	3
2	595467.19	1159187.47	3
3	595465.47	1159188.68	3
4	595459.78	1159195.19	3
5	595453.61	1159203.21	3
6	595451.30	1159206.65	3
7	595449.98	1159208.14	3
8	595450.63	1159210.34	3
9	595446.34	1159211.63	3
10	595443.64	1159211.75	3
11	595441.56	1159218.77	3
12	595440.90	1159223.57	3
13	595421.92	1159228.50	3
14	595422.04	1159228.98	3
15	595441.36	1159223.97	3
16	595442.04	1159218.91	3
17	595444.04	1159212.23	3
18	595446.42	1159212.13	3
19	595451.25	1159210.68	3
20	595450.54	1159208.26	3
21	595451.70	1159206.95	3
22	595454.03	1159203.49	3
23	595460.16	1159195.51	3
24	595465.81	1159189.06	3
25	595467.49	1159187.87	3
26	595475.59	1159182.34	3
27	595486.42	1159175.39	3
28	595486.27	1159174.89	3
29	595555.31	1159161.88	3
30	595552.65	1159161.43	3
31	595543.61	1159151.55	3
32	595535.83	1159143.11	3
33	595509.50	1159159.99	3
34	595505.99	1159162.24	3
35	595506.14	1159162.74	3
36	595509.77	1159160.41	3
37	595535.75	1159143.75	3
38	595543.25	1159151.89	3
39	595552.39	1159161.89	3
40	595555.46	1159162.41	3
41	595556.25	1159162.90	3
42	595423.88	1159227.99	3
43	595423.98	1159228.48	3
44	595440.97	1159223.06	3
45	595440.93	1159224.08	3
47	595480.31	1159179.31	3
48	595480.16	1159178.81	3
49	595450.45	1159209.73	6
50	595444.02	1159211.73	6
51	595443.61	1159211.86	6
52	595450.93	1159209.58	6
53	595437.98	1159224.33	3
54	595438.17	1159224.80	3
55	595424.57	1159227.81	3
56	595424.71	1159228.29	3
57	595457.62	1159198.00	3
58	595457.79	1159198.59	3
59	595456.34	1159199.66	3
60	595456.51	1159200.26	3
61	595453.74	1159203.04	3
62	595453.92	1159203.66	3
63	595450.15	1159208.71	6
64	595450.75	1159208.97	6
65	595467.54	1159187.84	3
66	595464.82	1159189.42	3
67	595475.31	1159182.53	3
68	595474.17	1159183.31	3
89	595467.12	1159187.52	3
90	595474.03	1159182.80	3
91	595460.16	1159194.76	3
92	595460.32	1159195.32	3
93	595467.27	1159188.03	3
94	595438.94	1159224.08	6
95	595439.09	1159224.56	6
98	595535.51	1159143.31	3
99	595533.58	1159144.55	3
100	595533.92	1159144.92	3
101	595528.35	1159147.91	3
102	595529.62	1159147.68	3
103	595512.70	1159157.94	3
104	595513.95	1159157.73	3
107	595511.69	1159158.58	3
108	595511.84	1159159.08	3
109	595538.00	1159146.19	3
110	595543.54	1159152.21	3
111	595552.56	1159161.92	6
112	595535.89	1159143.90	3

Grafická část č. 1

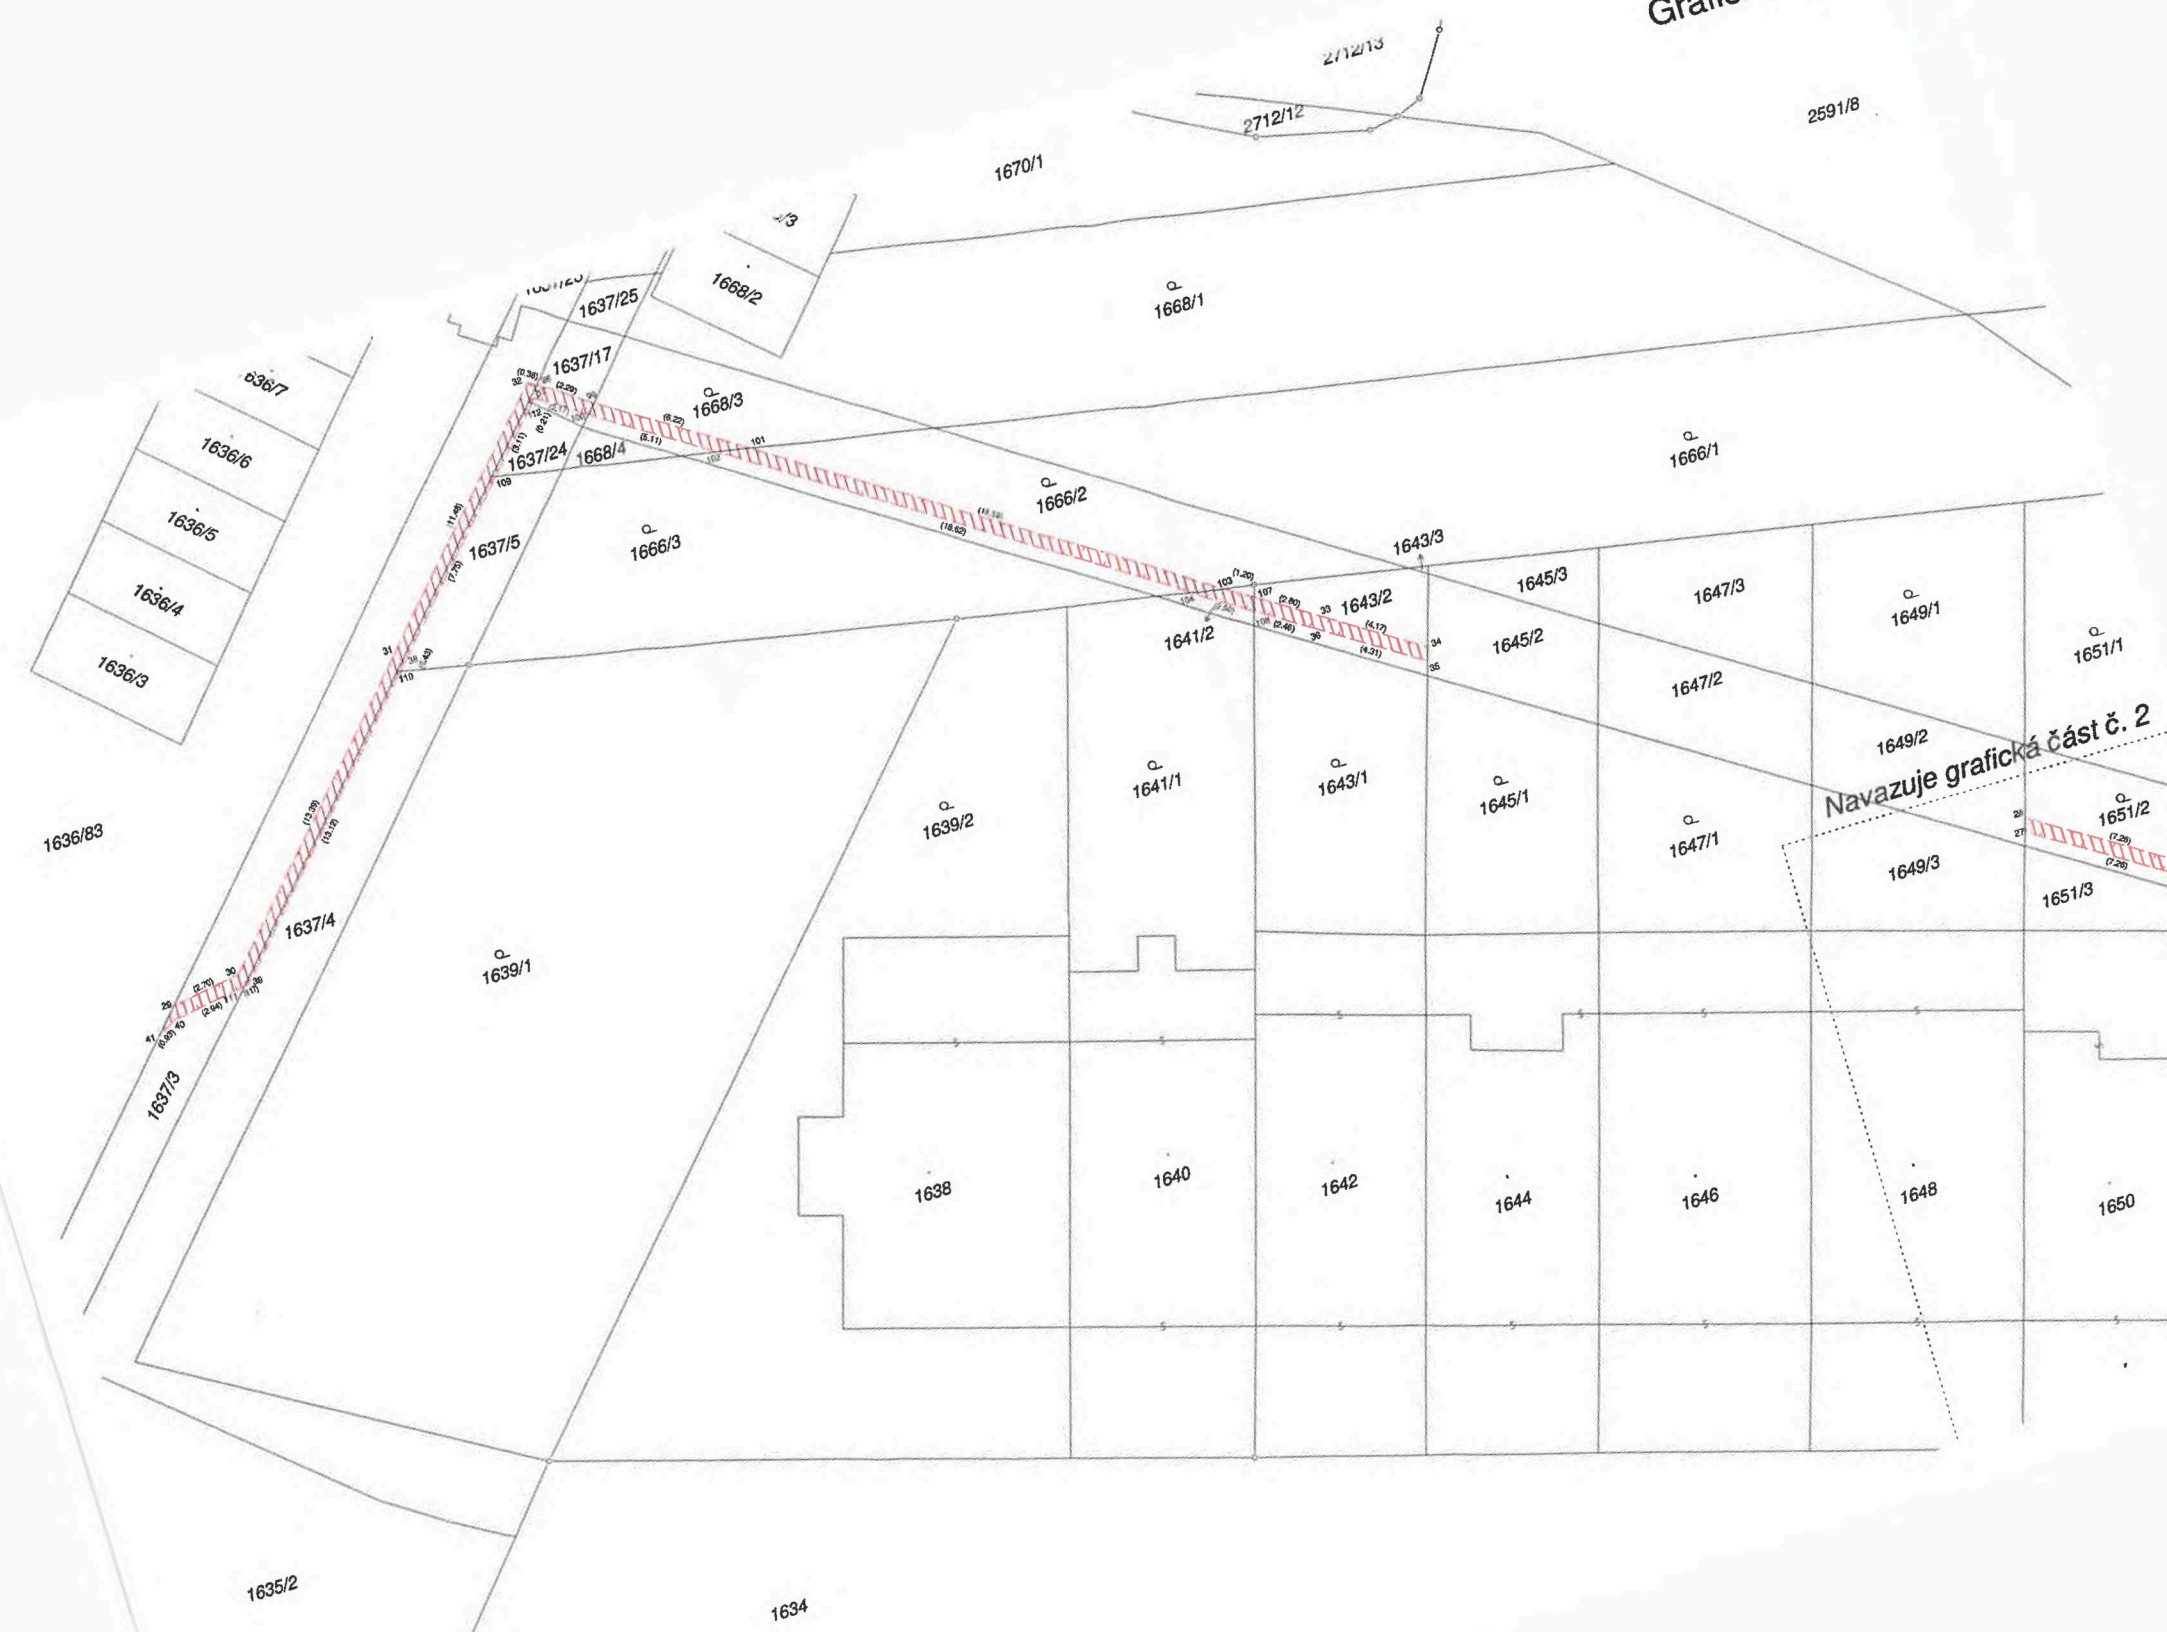

Navazuje grafická část č. 2

Grafická část č. 2

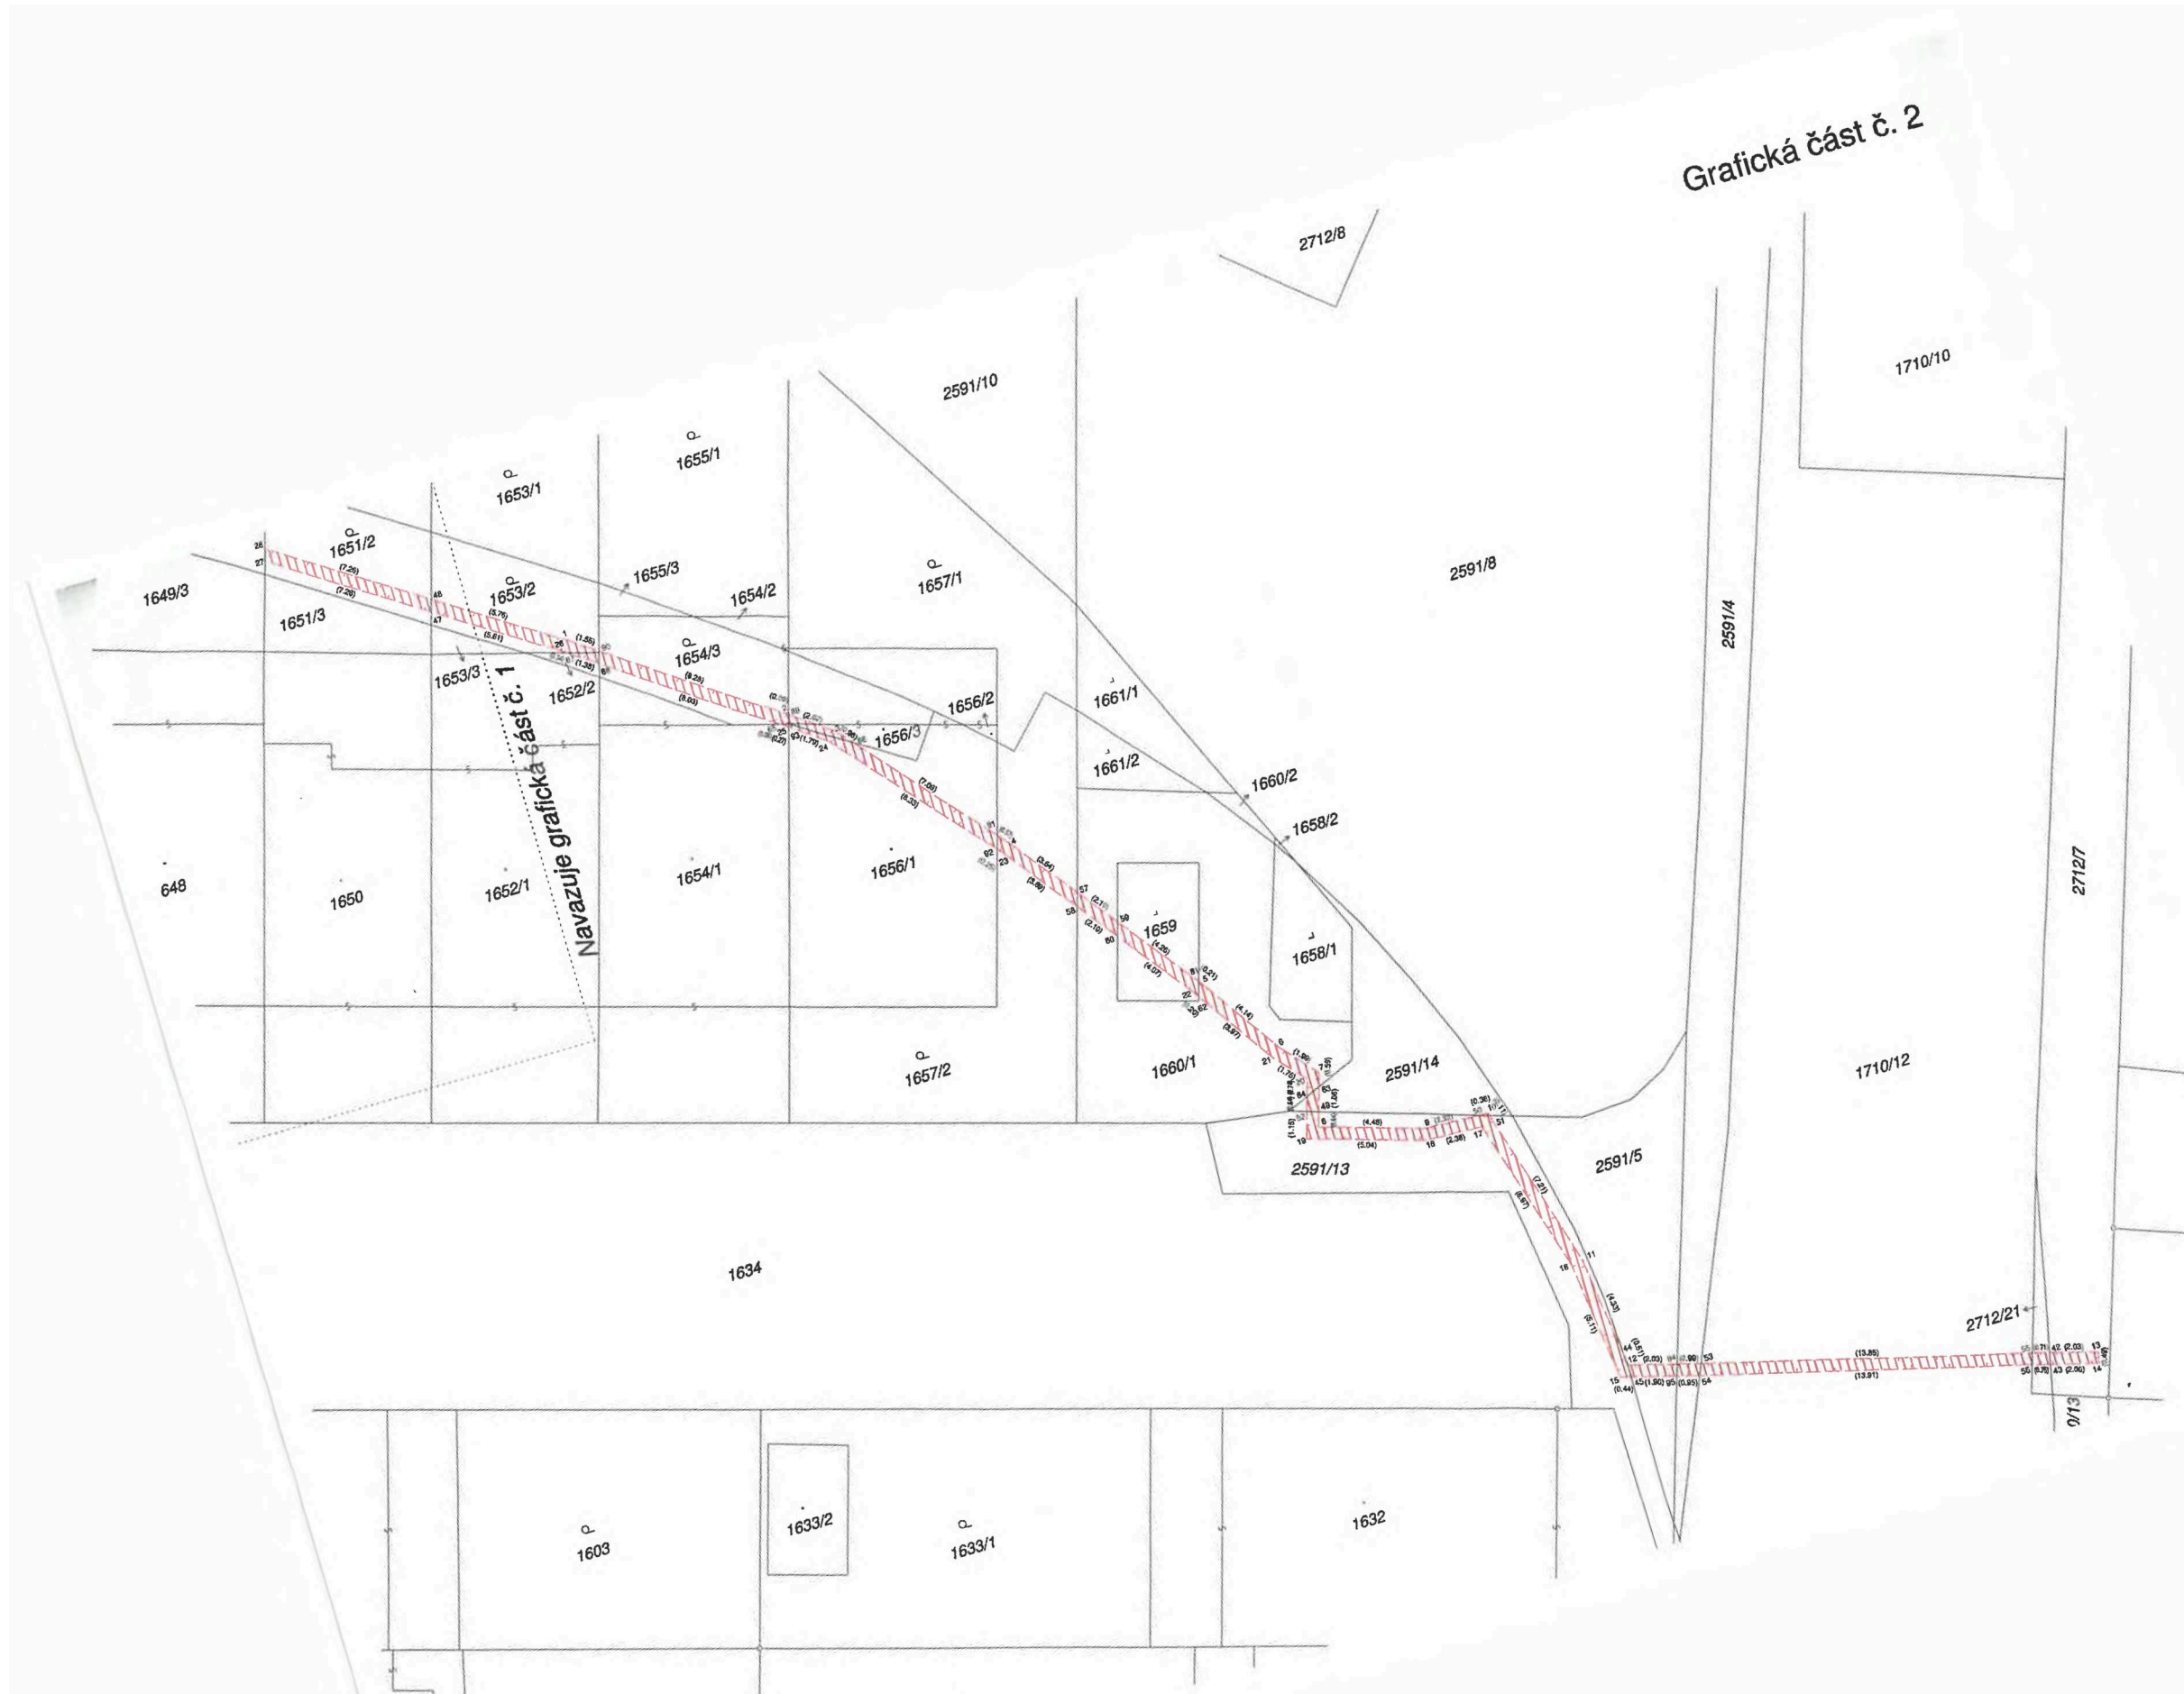

Navazuje grafická část č. 1

1649/3

1651/3

1650

1652/1

1654/1

1656/1

1634

1603

1633/2

1633/1

1632

2591/10

1655/1

1653/1

1651/2

1653/2

1655/3

1654/2

1657/1

2712/8

2591/8

1710/10

1661/1

1661/2

1660/2

1658/2

1659

1658/1

1660/1

2591/14

2591/13

2591/5

1710/12

2712/21

0/13

2712/7