


PŮDORYS 1.NP

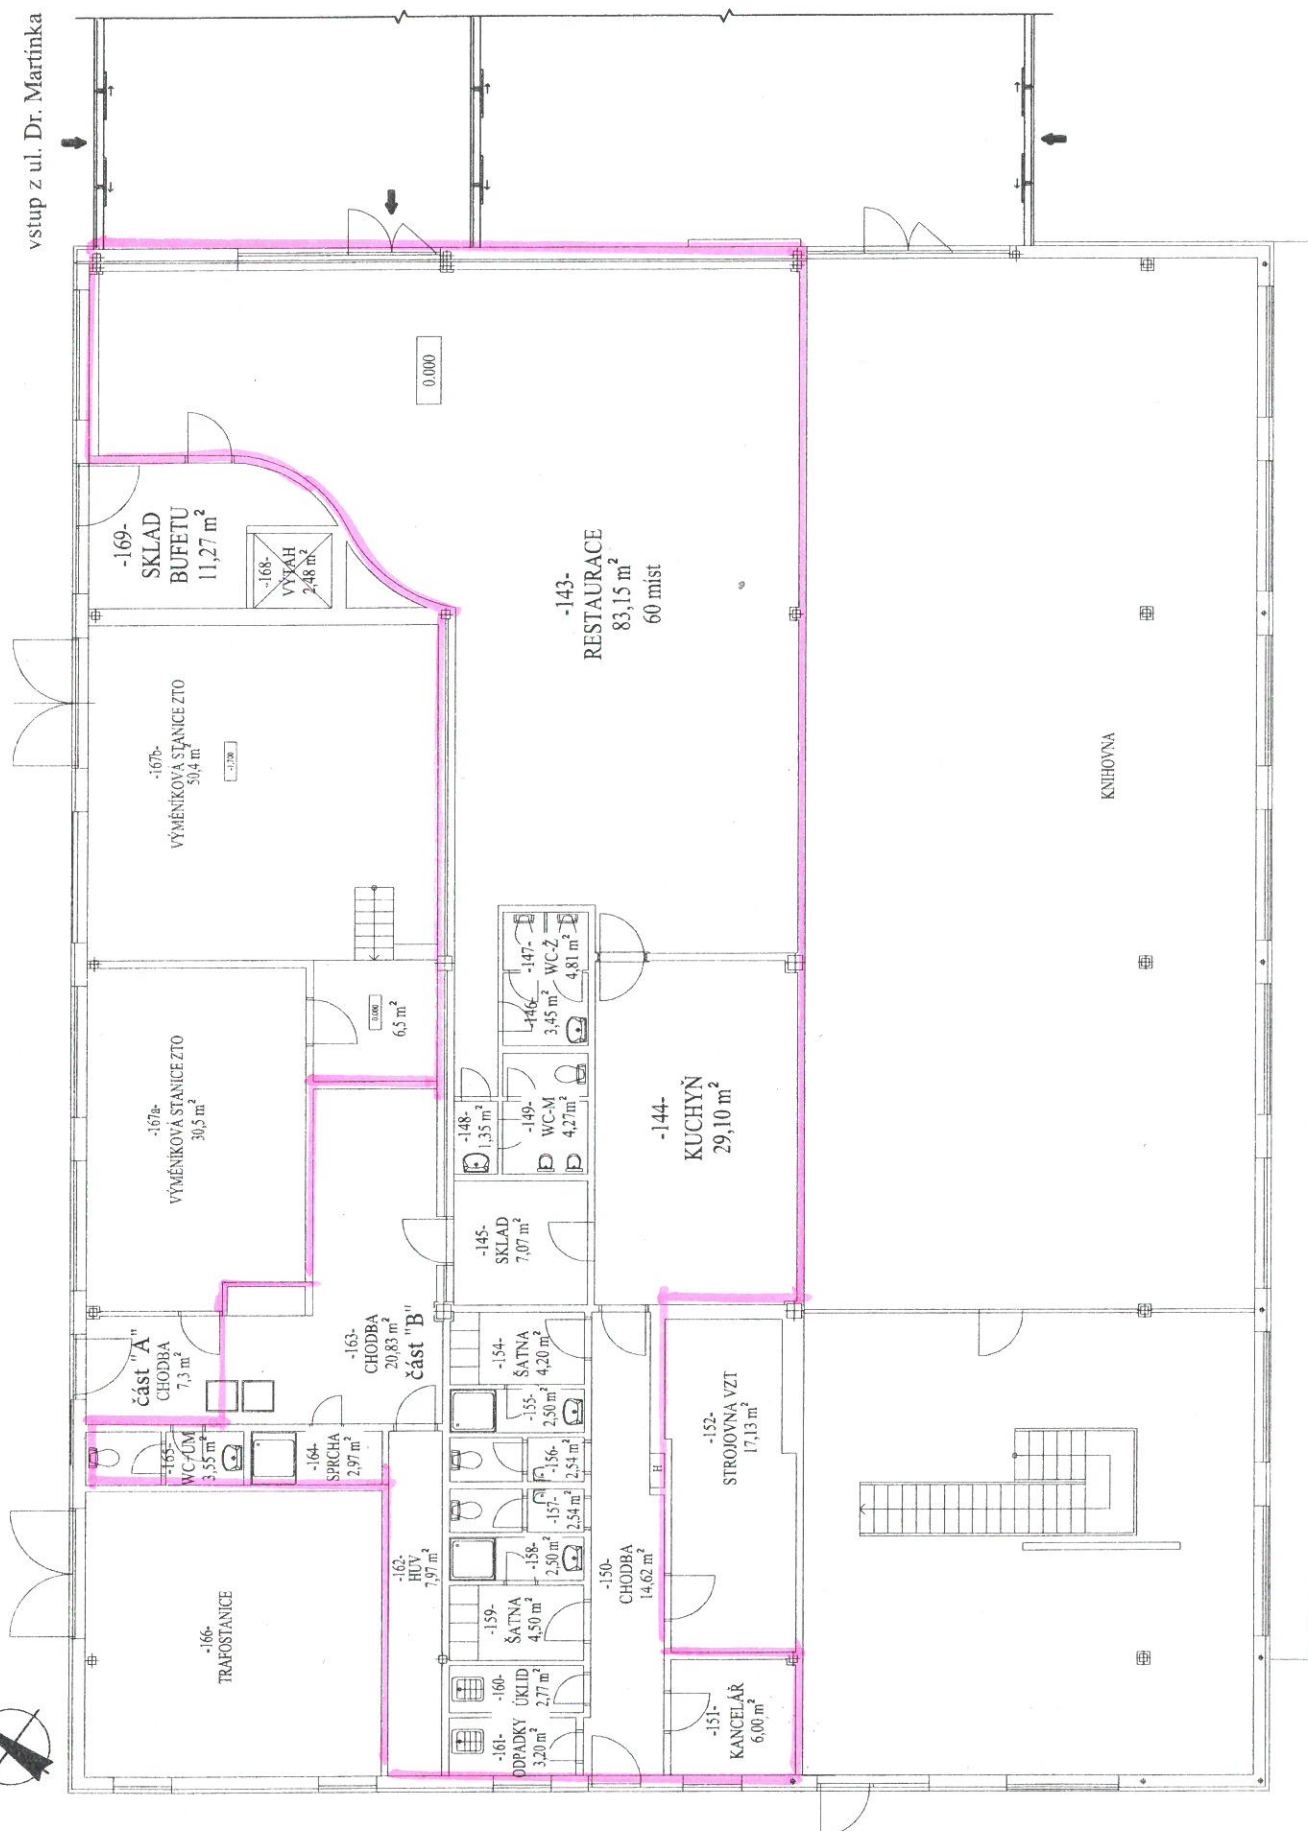

PROSTOR RESTAURACE V OBJEKTU K-TRIO

Výměra prostor restaurace v objektu K-Trio
Objekt: KZOJ Dr.Martínka 4, Ostrava-Hrabůvka

1.NP

č.místnosti	účel užívání	plocha m2	poznámka
143	restaurace	83,15	
144	kuchyň	29,10	
145	sklad	7,07	
146	předsíň WC	3,45	
147	WC ženy	4,81	
148	umývárna vody	1,35	
149	WC muži	4,27	
150	chodba	14,62	
151	kancelář	6,00	
154	šatna personálu	4,20	
155	umývárna personálu	2,50	
156	WC personál	2,54	
157	WC personál	2,54	
158	umývárna personálu	2,50	
159	šatna personálu	4,50	
160	úklidová komora	2,77	
161	odpadky	3,20	
162	hlavní uzávěr vody	7,97	
163	chodba	20,83	část B
164	sprcha	2,97	
165	WC muži	3,55	
	CELKEM 1.NP	213,89	

v Ostravě: 22.11.2021 Janulíková