




obslužený priestor
vzitym priestor

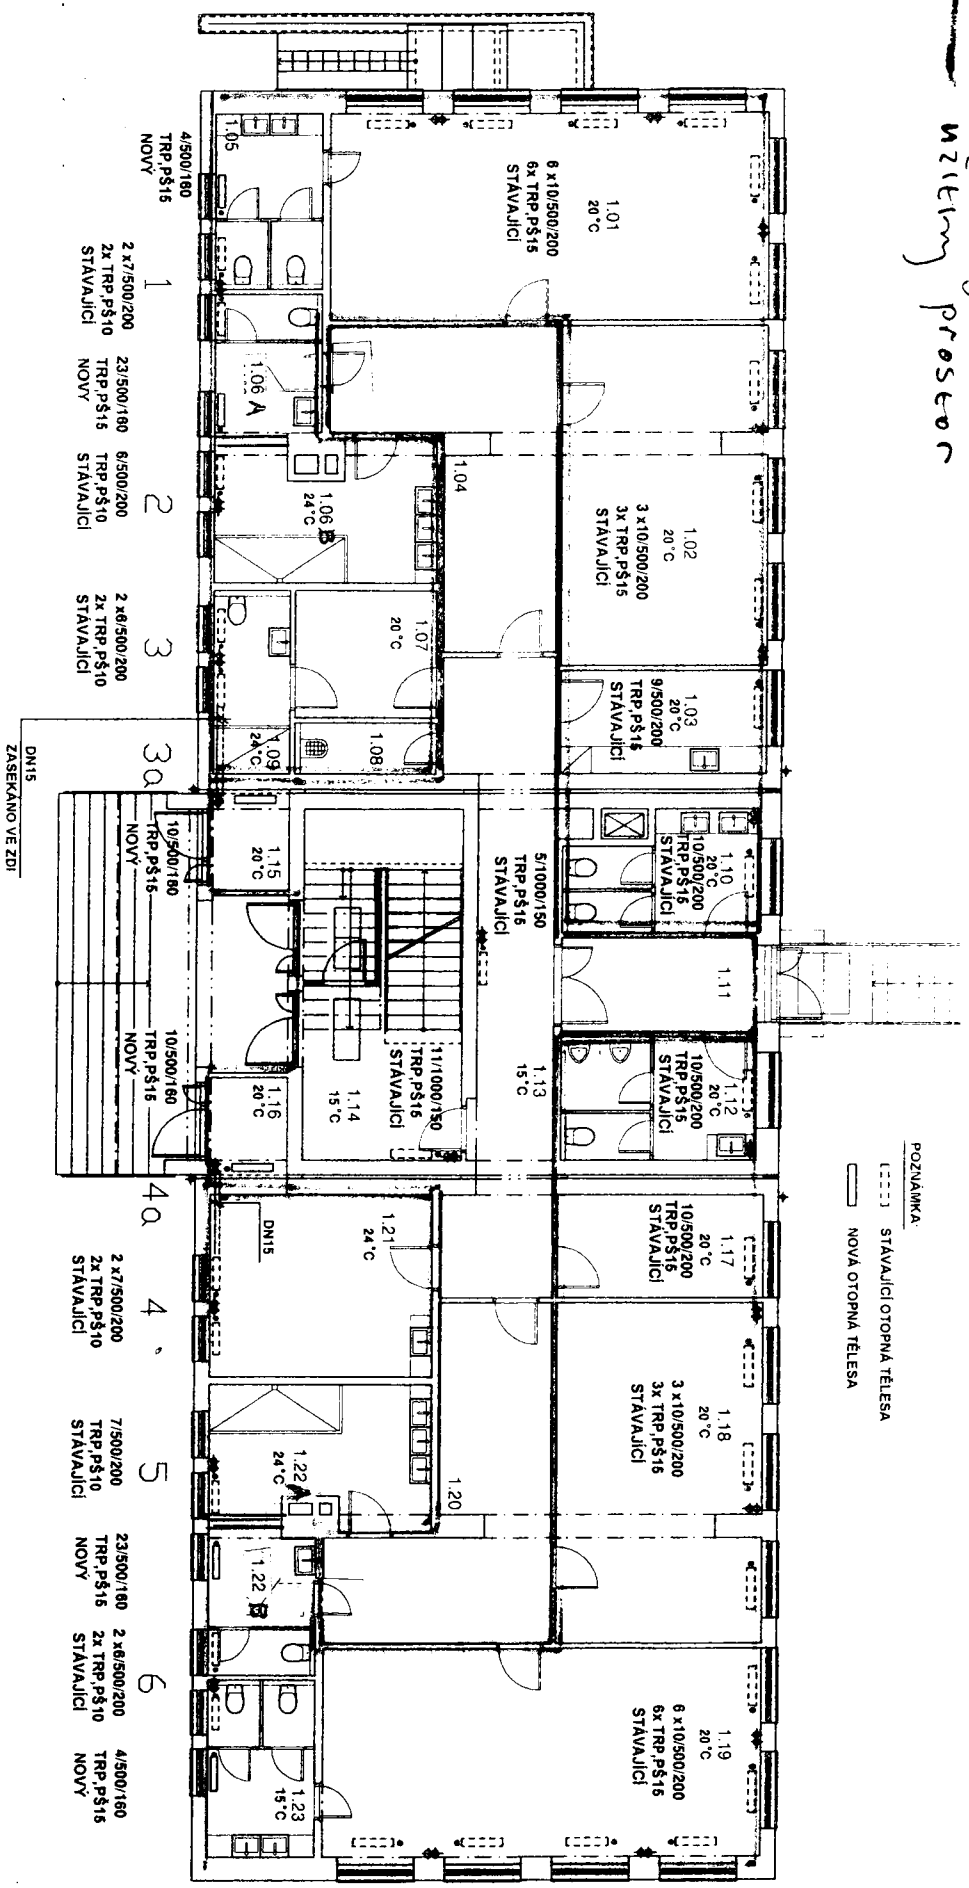

DN15
ZASEKANO VE ZDI

 

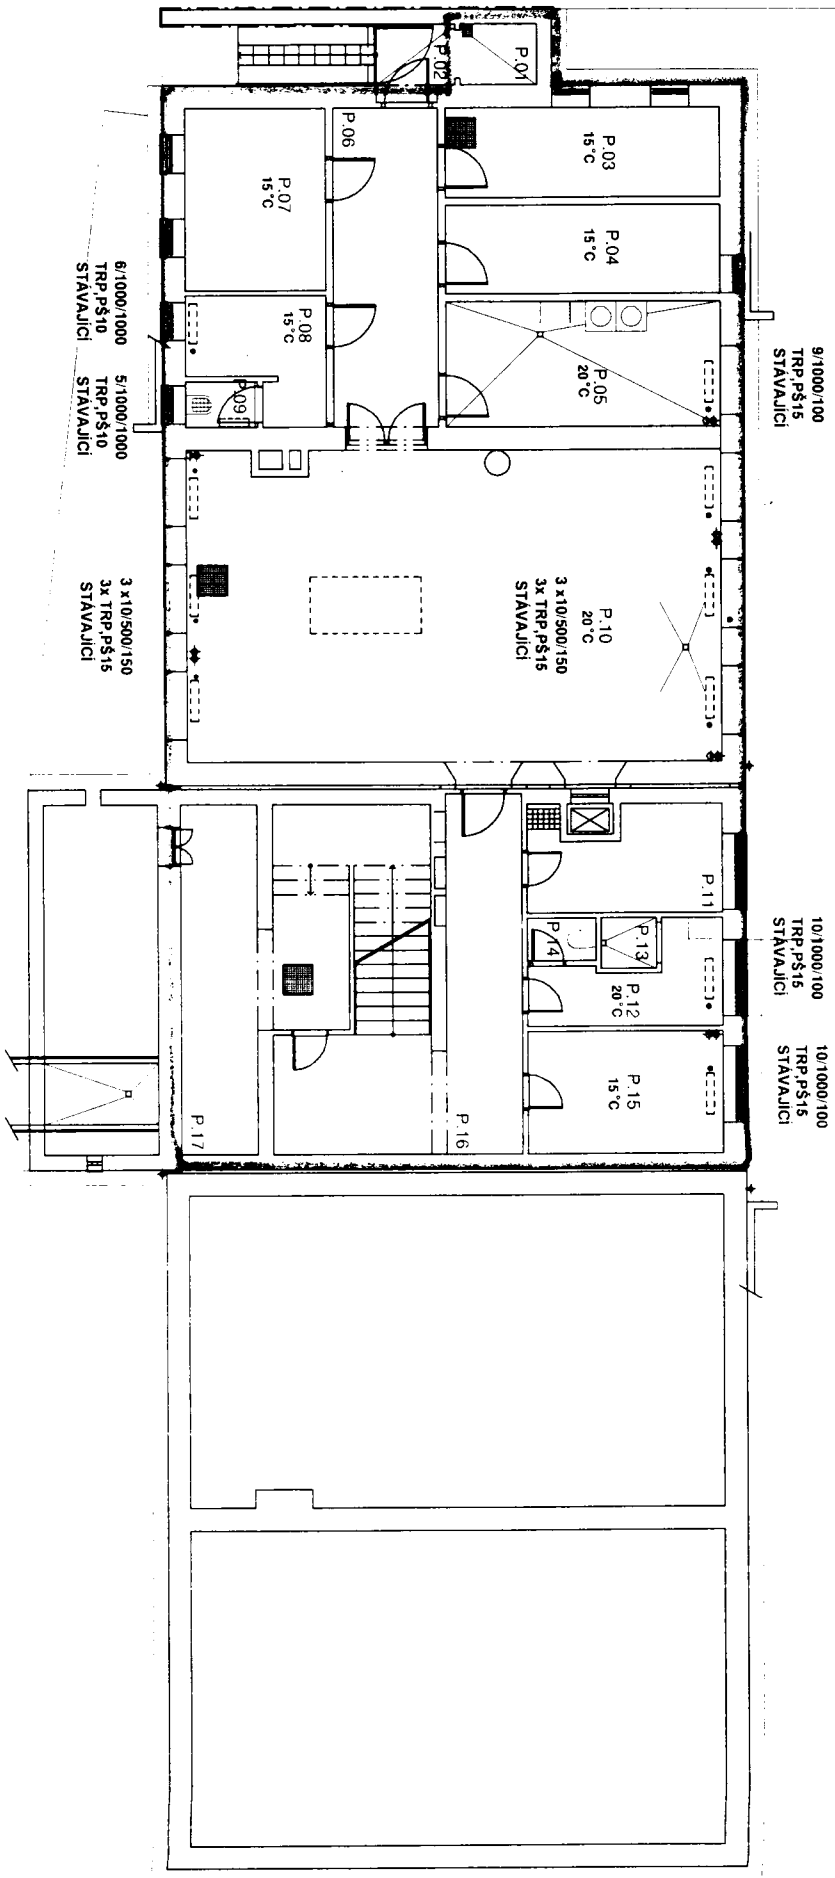

POZNAMKA:
 [---] STAVAJICI OTOPNÁ TELESÁ

