


# Příloha č. 1

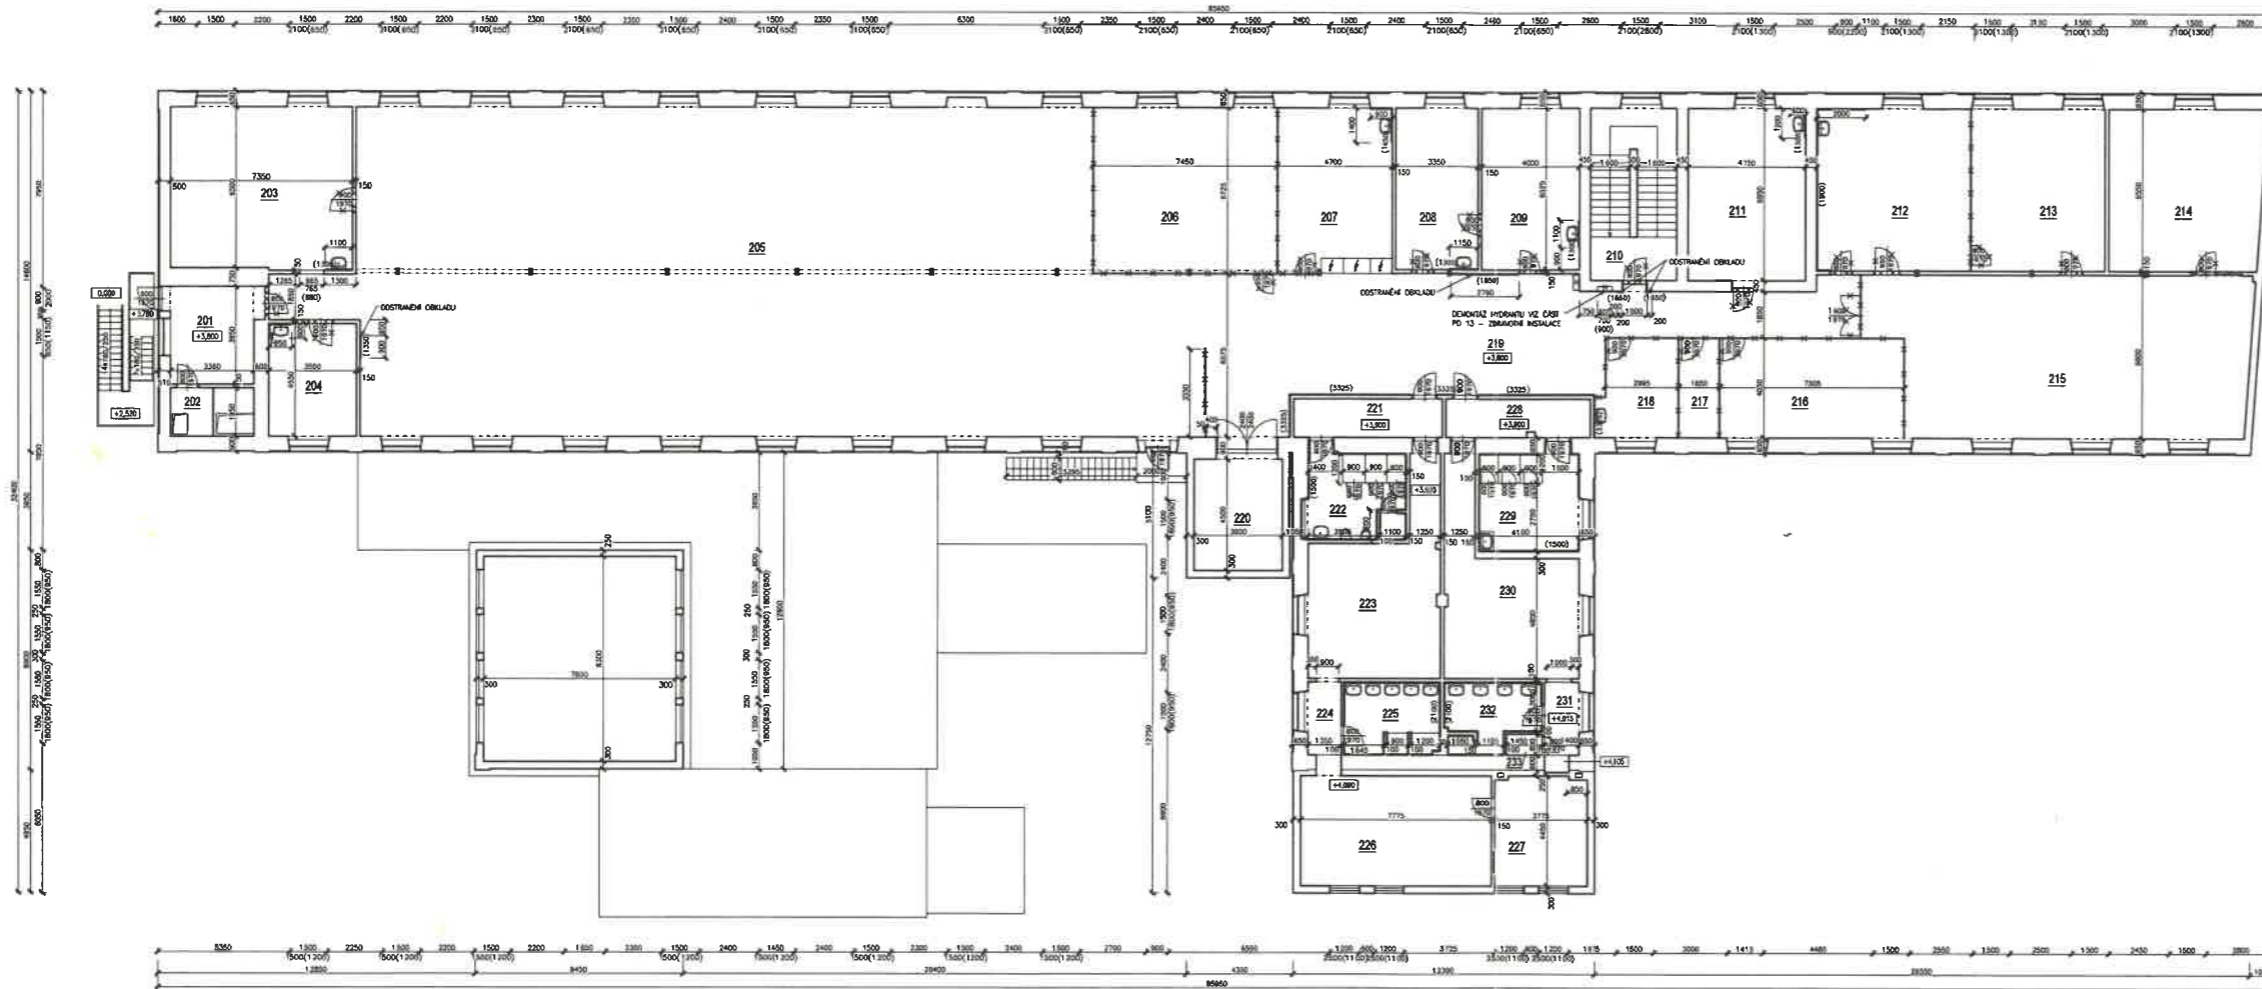

## POPIS BOURACÍCH PRACÍ

- 201 – ZÁVĚŠÍ**
  - OSTRANĚNÍ MALBY STĚN
  - DEMONTÁŽ DVEŘÍ VČETNĚ ZÁRUBNĚ DO MÍSTNOSTI Č. 205
  - OSTRANĚNÍ KERAMICKÉ DLÁŽBY
- 202 – ROZDÍLOVÁ NIŽ**
  - BEZ OPRAV
- 203 – SBOROVNA**
  - OSTRANĚNÍ MALBY STĚN A STROPU
  - OSTRANĚNÍ LINOLEA
  - ODFREZOVÁNÍ NÁSLAPNĚ VRSTVY BETONOVÉ PODLAHY V TL. 6 mm; DOBOURÁNÍ A ZAČISTĚNÍ OKRAJŮ
  - OSTRANĚNÍ KERAMICKÉHO OBLADU U UMÝVADLA
  - DEMONTÁŽ UMÝVADLA
  - DEMONTÁŽ DVEŘÍ VČETNĚ ZÁRUBNĚ DO MÍSTNOSTI Č. 205
- 204 – SVAŘOVNA**
  - OSTRANĚNÍ MALBY STĚN A STROPU
  - ODFREZOVÁNÍ NÁSLAPNĚ VRSTVY BETONOVÉ PODLAHY V TL. 6 mm; DOBOURÁNÍ A ZAČISTĚNÍ OKRAJŮ
  - DEMONTÁŽ UMÝVADLA
  - OSTRANĚNÍ KERAMICKÉHO OBLADU U UMÝVADLA
  - DEMONTÁŽ DVEŘÍ VČETNĚ ZÁRUBNĚ DO MÍSTNOSTI Č. 205
- 205 – DĚLNÁ**
  - OSTRANĚNÍ MALBY STĚN A STROPU
  - ODFREZOVÁNÍ NÁSLAPNĚ VRSTVY BETONOVÉ PODLAHY V TL. 6 mm; DOBOURÁNÍ A ZAČISTĚNÍ OKRAJŮ
  - OSTRANĚNÍ KERAMICKÉHO OBLADU NA STĚNĚ DO SVAŘOVNY (Č. 204)
- 206 – KANCELÁŘ**
  - OSTRANĚNÍ DŘEVĚNÉHO OBLOŽENÍ STĚN (VÝŠKA 0-2000 mm)
  - OSTRANĚNÍ OBLOŽENÍ STĚN Z PLECHOVÝCH KAZET (VÝŠKA 2000-3325 mm)
  - OSTRANĚNÍ POHLEDU Z PLECHOVÝCH KAZET
  - OSTRANĚNÍ MALBY STĚN A STROPU
  - OSTRANĚNÍ LINOLEA
  - ODFREZOVÁNÍ NÁSLAPNĚ VRSTVY BETONOVÉ PODLAHY V TL. 6 mm; DOBOURÁNÍ A ZAČISTĚNÍ OKRAJŮ
  - DEMONTÁŽ UMÝVADLA
  - OSTRANĚNÍ KERAMICKÉHO OBLADU U UMÝVADLA
  - DEMONTÁŽ DVEŘÍ VČETNĚ ZÁRUBNĚ DO MÍSTNOSTI Č. 209 A 219
- 207 – KANCELÁŘ**
  - OSTRANĚNÍ MALBY STĚN A STROPU
  - ODFREZOVÁNÍ NÁSLAPNĚ VRSTVY BETONOVÉ PODLAHY V TL. 6 mm; DOBOURÁNÍ A ZAČISTĚNÍ OKRAJŮ
  - OSTRANĚNÍ LINOLEA
  - ODFREZOVÁNÍ NÁSLAPNĚ VRSTVY BETONOVÉ PODLAHY V TL. 6 mm; DOBOURÁNÍ A ZAČISTĚNÍ OKRAJŮ
  - DEMONTÁŽ UMÝVADLA
  - OSTRANĚNÍ KERAMICKÉHO OBLADU U UMÝVADLA
  - DEMONTÁŽ DVEŘÍ VČETNĚ ZÁRUBNĚ DO MÍSTNOSTI Č. 219
- 208 – KANCELÁŘ**
  - OSTRANĚNÍ MALBY STĚN A STROPU
  - ODFREZOVÁNÍ NÁSLAPNĚ VRSTVY BETONOVÉ PODLAHY V TL. 6 mm; DOBOURÁNÍ A ZAČISTĚNÍ OKRAJŮ
  - OSTRANĚNÍ LINOLEA
  - ODFREZOVÁNÍ NÁSLAPNĚ VRSTVY BETONOVÉ PODLAHY V TL. 6 mm; DOBOURÁNÍ A ZAČISTĚNÍ OKRAJŮ
  - DEMONTÁŽ UMÝVADLA
  - OSTRANĚNÍ KERAMICKÉHO OBLADU U UMÝVADLA
  - DEMONTÁŽ DVEŘÍ VČETNĚ ZÁRUBNĚ DO MÍSTNOSTI Č. 219
- 209 – KANCELÁŘ**
  - OSTRANĚNÍ MALBY STĚN A STROPU
  - ODFREZOVÁNÍ NÁSLAPNĚ VRSTVY BETONOVÉ PODLAHY V TL. 6 mm; DOBOURÁNÍ A ZAČISTĚNÍ OKRAJŮ
  - OSTRANĚNÍ LINOLEA
  - ODFREZOVÁNÍ NÁSLAPNĚ VRSTVY BETONOVÉ PODLAHY V TL. 6 mm; DOBOURÁNÍ A ZAČISTĚNÍ OKRAJŮ
  - DEMONTÁŽ UMÝVADLA
  - OSTRANĚNÍ KERAMICKÉHO OBLADU U UMÝVADLA
  - DEMONTÁŽ DVEŘÍ VČETNĚ ZÁRUBNĚ DO MÍSTNOSTI Č. 219
- 210 – SCHODIŠTĚ**
  - DEMONTÁŽ DVEŘÍ VČETNĚ ZÁRUBNĚ DO MÍSTNOSTI Č. 219
- 211 – VÝDEJNA**
  - DEMONTÁŽ UMÝVADLA
  - OSTRANĚNÍ KERAMICKÉHO OBLADU U UMÝVADLA
  - DEMONTÁŽ DVEŘÍ VČETNĚ ZÁRUBNĚ DO MÍSTNOSTI Č. 219
- 212 – DĚLNÁ**
  - OSTRANĚNÍ MALBY STĚN A STROPU
  - ODFREZOVÁNÍ NÁSLAPNĚ VRSTVY BETONOVÉ PODLAHY V TL. 6 mm; DOBOURÁNÍ A ZAČISTĚNÍ OKRAJŮ
  - DEMONTÁŽ UMÝVADLA
  - DEMONTÁŽ DVEŘÍ VČETNĚ ZÁRUBNĚ DO MÍSTNOSTI Č. 218
- 213 – DĚLNÁ**
  - OSTRANĚNÍ MALBY STĚN A STROPU
  - ODFREZOVÁNÍ NÁSLAPNĚ VRSTVY BETONOVÉ PODLAHY V TL. 6 mm; DOBOURÁNÍ A ZAČISTĚNÍ OKRAJŮ
  - DEMONTÁŽ DVEŘÍ VČETNĚ ZÁRUBNĚ DO MÍSTNOSTI Č. 215
- 214 – DĚLNÁ**
  - OSTRANĚNÍ MALBY STĚN A STROPU
  - ODFREZOVÁNÍ NÁSLAPNĚ VRSTVY BETONOVÉ PODLAHY V TL. 6 mm; DOBOURÁNÍ A ZAČISTĚNÍ OKRAJŮ
  - DEMONTÁŽ DVEŘÍ VČETNĚ ZÁRUBNĚ DO MÍSTNOSTI Č. 215
- 215 – DĚLNÁ**
  - OSTRANĚNÍ MALBY STĚN A STROPU
  - ODFREZOVÁNÍ NÁSLAPNĚ VRSTVY BETONOVÉ PODLAHY V TL. 6 mm; DOBOURÁNÍ A ZAČISTĚNÍ OKRAJŮ
  - DEMONTÁŽ DVEŘÍ VČETNĚ ZÁRUBNĚ DO MÍSTNOSTI Č. 215
- 216 – GORŽNA**
  - OSTRANĚNÍ MALBY STĚN A STROPU
  - ODFREZOVÁNÍ NÁSLAPNĚ VRSTVY BETONOVÉ PODLAHY V TL. 6 mm; DOBOURÁNÍ A ZAČISTĚNÍ OKRAJŮ
- 217 – GORŽNA**
  - OSTRANĚNÍ MALBY STĚN A STROPU
  - ODFREZOVÁNÍ NÁSLAPNĚ VRSTVY BETONOVÉ PODLAHY V TL. 6 mm; DOBOURÁNÍ A ZAČISTĚNÍ OKRAJŮ
  - DEMONTÁŽ UMÝVADLA
- 218 – GORŽNA**
  - OSTRANĚNÍ MALBY STĚN A STROPU
  - ODFREZOVÁNÍ NÁSLAPNĚ VRSTVY BETONOVÉ PODLAHY V TL. 6 mm; DOBOURÁNÍ A ZAČISTĚNÍ OKRAJŮ
  - DEMONTÁŽ UMÝVADLA
- 219 – CHODBA**
  - OSTRANĚNÍ MALBY STĚN A STROPU
  - ODFREZOVÁNÍ NÁSLAPNĚ VRSTVY BETONOVÉ PODLAHY V TL. 6 mm; DOBOURÁNÍ A ZAČISTĚNÍ OKRAJŮ
  - OSTRANĚNÍ KERAMICKÉHO OBLADU NA STĚNĚ K MÍSTNOSTEM Č. 208 A 209 A KOLEM DVEŘÍ NA SCHODIŠTĚ (Č. 210)
- 220**
  - BEZ OPRAV
- 221 – 233**
  - OSTRANĚNÍ MALBY STĚN

## LEGENDA MÍSTNOSTÍ

Č.M.	OČEL MÍSTNOSTI	SV [mm]	PLOŠKA [m²]	PODLAHA	STĚNY	STROP
201	ZÁVĚŠÍ	3325	13,88	KERAMICKÁ DLÁŽBA	OMITKA + MALBA	KAZETOVÝ PODHLED
202	ROZDÍLOVÁ NIŽ (PŘÍPOJNÁ KABEL)	3325	8,55	-	-	-
203	SBOROVNA	3325	48,81	LINOLEUM	OMITKA + MALBA	OMITKA + MALBA
204	SVAŘOVNA	3325	18,40	BETONOVÁ MAZANINA	OMITKA + MALBA	OMITKA + MALBA
205	DĚLNÁ	3325	437,58	BETONOVÁ MAZANINA	OMITKA + MALBA	OMITKA + MALBA
206	DĚLNÁ	3325	48,90	PŘÍMÝSLOVÁ STĚNA	OMITKA + MALBA /ŠROVČE	OMITKA + MALBA
207	KANCELÁŘ	3325	30,84	LINOLEUM	OMITKA + MALBA /ŠROVČE	OMITKA + MALBA
208	KANCELÁŘ	3325	22,11	LINOLEUM	380°C-É OBLOŽENÍ DO VÝŠKY 2000 mm; OBLOŽENÍ Z PLECHOVÝCH PERFOROVANÝCH KAZET; MALBA VÝŠKOU 2000 mm	PLECHOVÉ PERFOROVANÉ KAZETY
209	KANCELÁŘ	3325	28,35	LINOLEUM	OMITKA + MALBA	OMITKA + MALBA
210	SCHODIŠTĚ	-	24,58	-	-	-
211	VÝDEJNA	3325	33,53	LINOLEUM	OMITKA + MALBA	OMITKA + MALBA
212	DĚLNÁ	3325	41,19	PŘÍMÝSLOVÁ STĚNA	OMITKA + MALBA	OMITKA + MALBA
213	DĚLNÁ	3325	38,82	PŘÍMÝSLOVÁ STĚNA	OMITKA + MALBA	OMITKA + MALBA
214	DĚLNÁ	3325	41,23	PŘÍMÝSLOVÁ STĚNA	OMITKA + MALBA	OMITKA + MALBA
215	DĚLNÁ	3325	97,88	BETONOVÁ MAZANINA	OMITKA + MALBA	OMITKA + MALBA
216	GORŽNA	3325	30,28	BETONOVÁ MAZANINA	OMITKA + MALBA	OMITKA + MALBA
217	GORŽNA	3325	8,40	BETONOVÁ MAZANINA	OMITKA + MALBA /ŠROVČE	OMITKA + MALBA
218	GORŽNA	3325	12,83	BETONOVÁ MAZANINA	OMITKA + MALBA /ŠROVČE	OMITKA + MALBA
219	CHODBA	3325	108,82	BETONOVÁ MAZANINA	OMITKA + MALBA /ŠROVČE /OBLAD V. 3325 mm	OMITKA + MALBA
220	VÝTVH	-	16,83	-	-	-
221	CHODBA MĚŘÍ	2900	9,40	KERAMICKÁ DLÁŽBA	OMITKA + MALBA	KAZETOVÝ PODHLED
222	WC MĚŘÍ	3080	14,77	KERAMICKÁ DLÁŽBA	OMITKA + MALBA /ZEMNĚČNOST OBLAD V. 1500 mm	KAZETOVÝ PODHLED
223	SÁTKA MĚŘÍ	2940	34,70	KERAMICKÁ DLÁŽBA	OMITKA + MALBA	KAZETOVÝ PODHLED
224	CHODBA	3080	4,83	KERAMICKÁ DLÁŽBA	OMITKA + MALBA	KAZETOVÝ PODHLED
225	UMÝVADLA MĚŘÍ	3080	11,80	KERAMICKÁ DLÁŽBA	OMITKA + MALBA /ZEMNĚČNOST OBLAD V. 1500 mm	KAZETOVÝ PODHLED
226	SÁTKA MĚŘÍ	2920	34,85	KERAMICKÁ DLÁŽBA	OMITKA + MALBA	KAZETOVÝ PODHLED
227	SÁTKA MĚŘÍ	2920	16,80	KERAMICKÁ DLÁŽBA	OMITKA + MALBA	KAZETOVÝ PODHLED
228	CHODBA ŽENY	2930	8,24	KERAMICKÁ DLÁŽBA	OMITKA + MALBA	KAZETOVÝ PODHLED
229	WC ŽENY	3110	17,00	KERAMICKÁ DLÁŽBA	OMITKA + MALBA /ZEMNĚČNOST OBLAD V. 1500 mm	KAZETOVÝ PODHLED
230	SÁTKA ŽENY	3020	32,88	KERAMICKÁ DLÁŽBA	OMITKA + MALBA	KAZETOVÝ PODHLED
231	CHODBA	3020	5,08	KERAMICKÁ DLÁŽBA	OMITKA + MALBA	KAZETOVÝ PODHLED
232	UMÝVADLA ŽENY	3000	10,17	KERAMICKÁ DLÁŽBA	OMITKA + MALBA /ZEMNĚČNOST OBLAD V. 1500 mm	KAZETOVÝ PODHLED
233	BRLO	3000	1,23	KERAMICKÁ DLÁŽBA	OMITKA + MALBA	KAZETOVÝ PODHLED

## LEGENDA MATERIÁLŮ

- × BOURNÉ KONSTRUKCE
- ⊗ BOURNÉ OBLIČNÉ PRÁCE
- STAVĚNÍ ŽIVNO Z PŮDORYS PŮDORYS ČAR.

## SEZNAM REVIZÍ

POŘ. Č.	POPIS REVIZI	VYPRACOVAL	KONTROLOVAL	SKLADIL	DATA

POSLEDNÍ REVIZE  
2020-03-03 REV. Č. 0

ING. PROJEKČNÍ	ING. VYPRACOVAL	ING. KONTROLOVAL	ING. VESLOVETI OBLADU	ING. GERNICH
ING. PROJEKČNÍ	ING. VYPRACOVAL	ING. KONTROLOVAL	ING. VESLOVETI OBLADU	ING. GERNICH
INVESTOR: <b>Rekonstrukce střední školy – Puzbárna</b>				
PROJEKT: <b>SO 101 Provozní budova 57/3 – stavební úpravy</b>				
OBSAH VÝKRESU: <b>PŮDORYS 2.NP</b>				
B-Projecting				
REVIZE: 11.100				
POČET A4: 12				
STUPEŇ: DPS				
DĚL: 03.02.2020				
DOK. ČÍSLO: 845 429 20				
PŘÍLOHA ČÍSLO: 20-40/004 SA 101				