

Cenová nabídka s doplněním stavební části

Stavba : Instalace datového centra

Objekt : LČR Nový Hradec Králové

Objednavatel : LČR v zastoupení .p.Vágnera,p.Štefca

Zhotovitel : stavební firma BASNO s.r.o.

pro fa.BASNO sro zpracovala

Zpracoval

Datum : 4.11.2021


P.Č.	Popis	MJ	Množství celkem	Cena jednotková	Montáž celkem	Cena celkem
1	4	5	6	7	8	
A. Materiál - el.přípojka nn.k EC						
1	Kabel CYKY 4B x 70 mm	m	330,000	940,00	49 500,00	359 700,00
2	Kabel Sykfý 7 x 2 x 0,5	m	360,000	15,00	17 640,00	23 040,00
3	Kabelový žlab Mars 500 x 150 pozink.	m	60,000	490,00	20 400,00	49 800,00
4	Kabelový žlab Topservis 150 x 150 pozink.	m	50,000	120,00	13 000,00	19 000,00
5	Kopoflex 110	m	120,000	120,00	31 200,00	45 600,00
6	Kopoflex 40	m	680,000	20,00	6 800,00	20 400,00
7	Drát zžl CYA 25	m	60,000	20,00	600,00	1 800,00
8	Pásek zemnicí FeZn 30 x 4 mm	m	10,000	35,00	10,00	360,00
9	Zemnicí tyč ZT 1,5	ks	4,000	180,00	600,00	1 320,00
10	Příslušenství žlabu nosníků	ks	1,000	8 900,00	2 800,00	11 700,00
11	Kabelová folie š.200 mm	m	50,000	2,00	500,00	600,00
12	Jistič 3pol.o IN = 160 A charakteristika „B“	ks	1,000	5 980,00	3 480,00	9 460,00
13	Prořez materiálu % 5	kpl	1,000			15 510,00
14	Propojovací kabel zkušební H07RMS 4 x 16 B	m	30,000	385,00	1 200,00	12 750,00
						571 040,00
B. Podružný materiál						
1	Ukončení nově položených kabelů	ks	10,000	35,00	3 600,00	3 950,00
2	Kabelové koncovky do 10 mm	ks	4,000	20,00	1 440,00	1 520,00
						5 470,00
C.Zemní a stavební práce						
1	Vytýčení tras kabelů	km	0,400			1 200,00
2	Vytýčení tras inženýrských sítí	km	0.40			1 860,00
3	Rýha 35 x70cm vzemině tř.3výkop zához úprava povrchu	m3	35,000	1 050,00		36 750,00
4	Zřízení kabelového lože písek,cihla.folie.	m	33,000	138,18		4 560,00
5	Jamá pro zemnicí desku	ks	4,000	2 562,50		10 250,00
6	Provedení prostupu ve zdivu a zemině	ks	7,000	1 698,00		11 886,00
7	Pažení jam do hl.2m	m2	4,000	1 000,00		4 000,00
8	Odstranění pažení	m2	4,000	500,00		2 000,00
9	Kabelový prostup rourou PVC 110 v rýze	m	23,000	652,00		14 996,00
10	Zabespečení křížení s ostatními sítěmi	ks	3,000	1 000,00		3 000,00
11	Zpetná úprava povrchu do živичného materiálu	mb	45,000	1 122,00		50 490,00
12	Výkop podpůrných patek pro osazení chladičů za budovou – ručně	m3	12,000	3 600,00		43 200,00
13	Osazení ztraceného bednění do betonového lože s provázáním ROXORŮ	ks	12,000	6 500,00		78 000,00
14	Pomocný materiál – plachty zakrývací,šalovací souprava,lešení do 6 m	kpl				12 600,00
15	Přesuny nežádoucích hmot a materiálů na smluvní skládku	%				33 600,00
						308 392,00

Celkem bez DPH 21%


884 902,00

KONTEJNER


půdorysné řešení

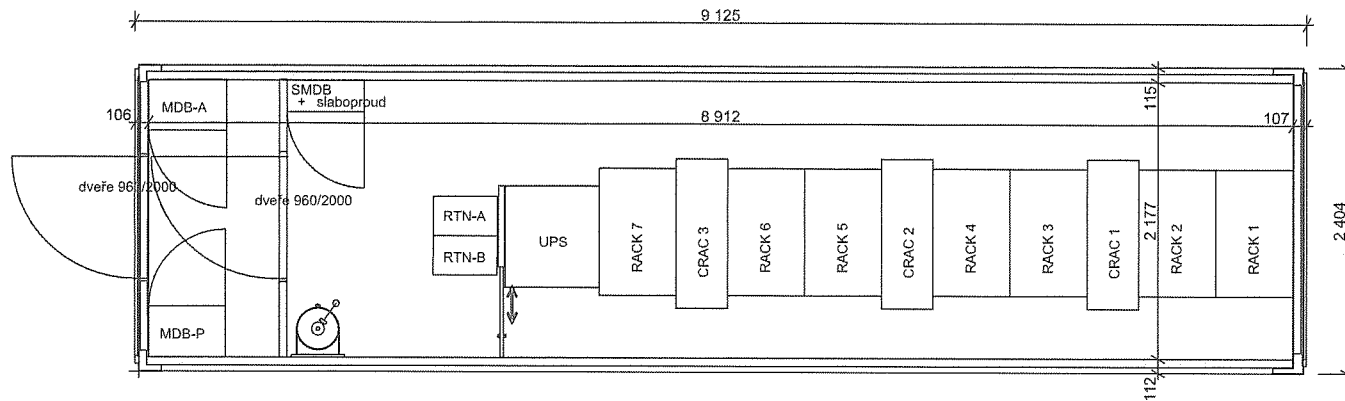

boční pohled

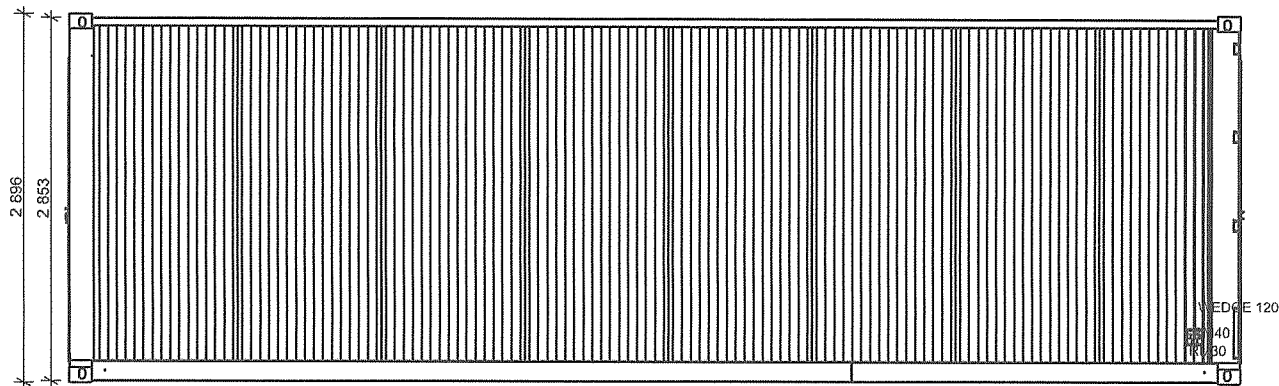



3x suchý chladič

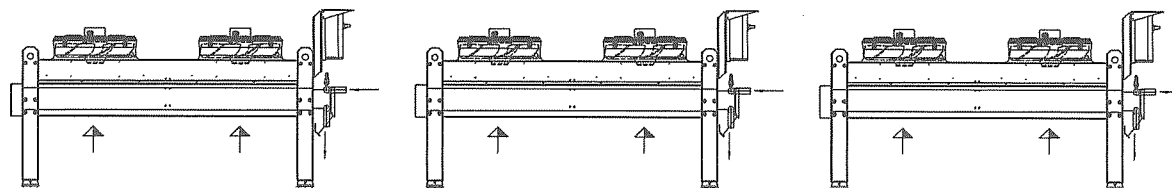

Půdorys kontejneru

číslo: Změna užívání části stavby - stavební povolení
datum: 7-2020
číslo: 1:40

 

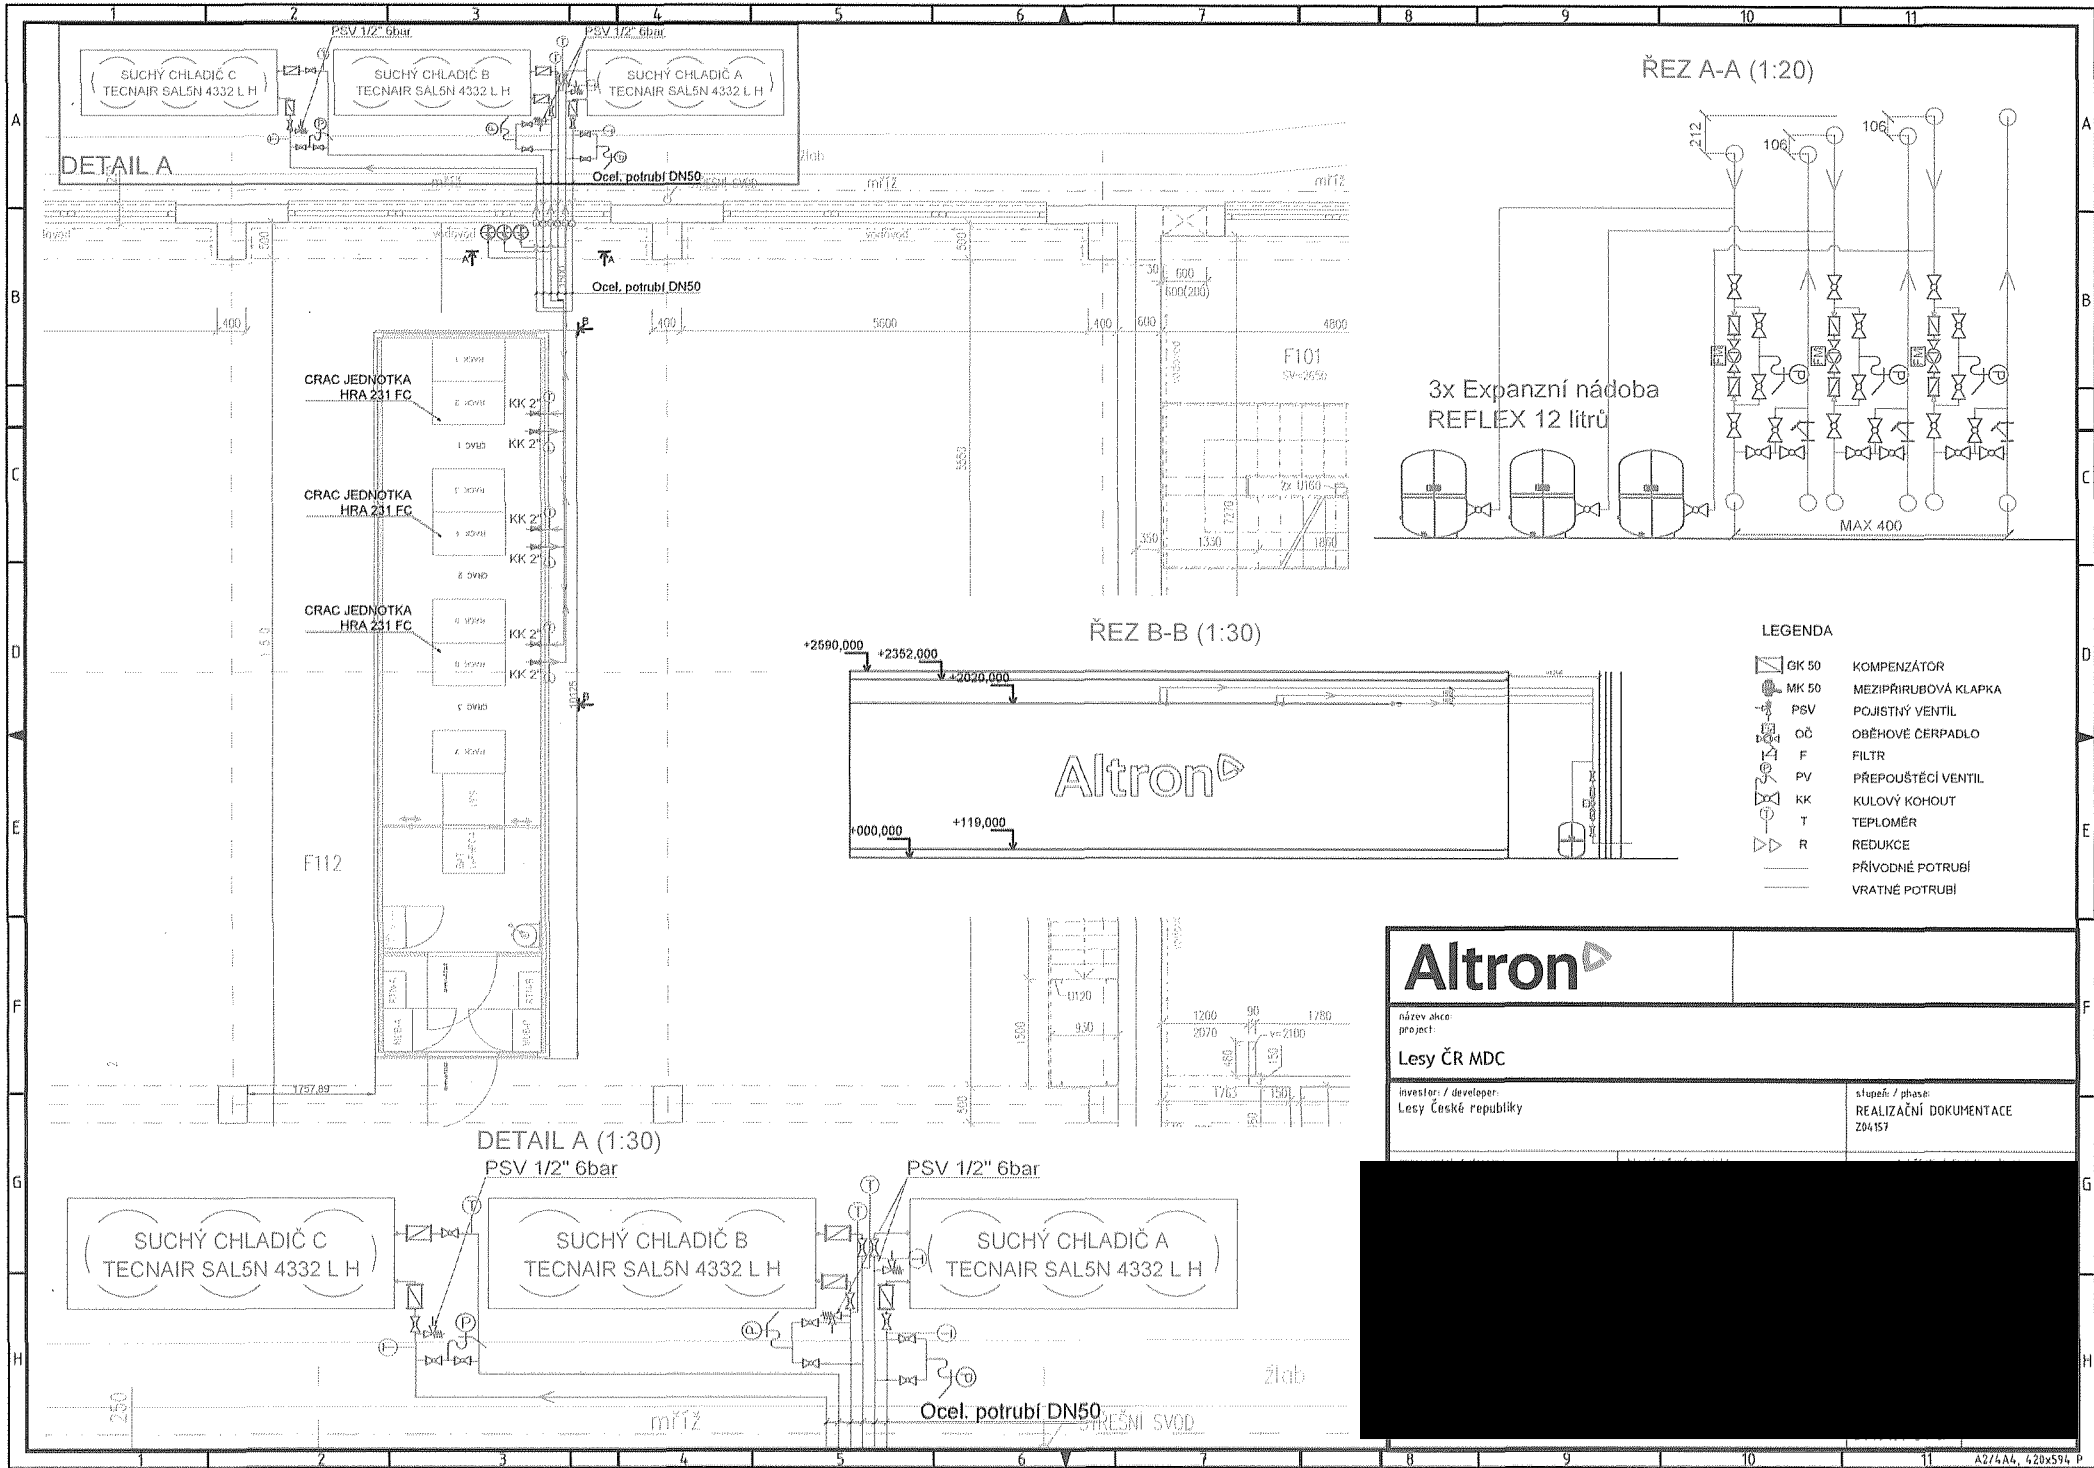

ŘEZ A-A (1:20)





ŘEZ B-B (1:30)

LEGENDA

- GK 50 KOMPENZÁTOR
- MK 50 MEZIPŘÍRUBOVÁ KLAPKA
- PSV POJISTNÝ VENTIL
- OČ OBĚHOVÉ CERPADLO
- F FILTR
- PV PŘEPOUSTĚCÍ VENTIL
- KK KULOVÝ KOHOUT
- T TEPLOMĚR
- R REDUKCE
- PŘÍVODNÉ POTRUBÍ
- VRATNÉ POTRUBÍ

Altron

název akce / project: Lesy ČR MDC	
investor / developer: Lesy České republiky	stupeň / phase: REALIZAČNÍ DOKUMENTACE 204 157

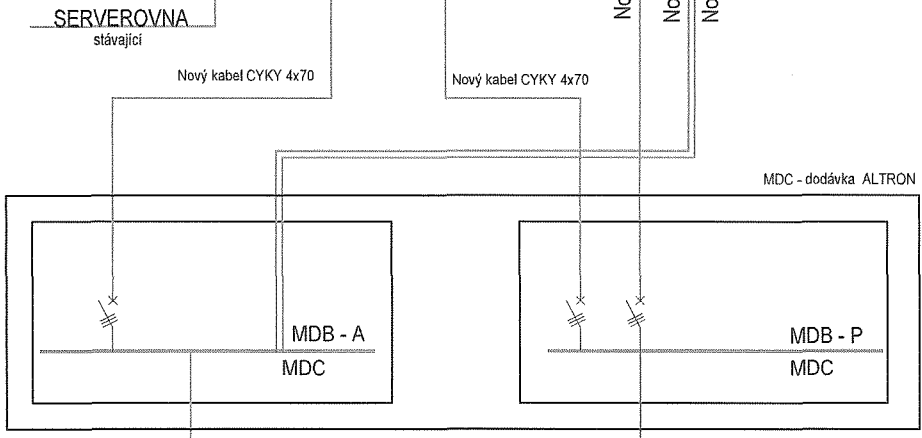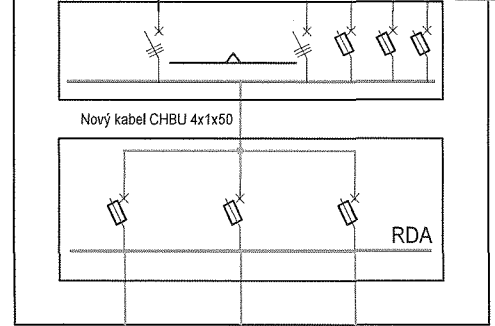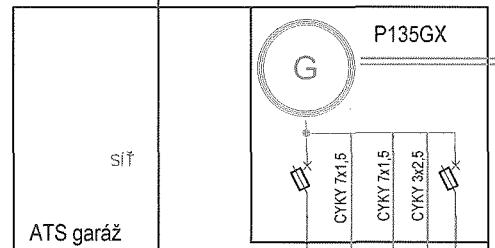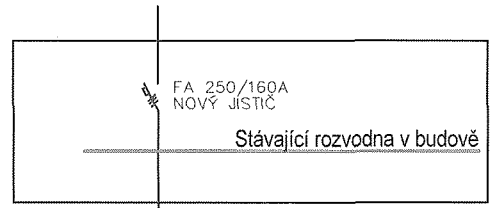

Nový kabel CYKY 4x70

Dodávka ALTRON

ATS garáž

Nový kabel CHBU 4x1x50

Nový kabel CYKY 4x70

Nový kabel F/FTP

Nový kabel F/FTP

SERVEROVNA stávající

Nový kabel CYKY 4x70

Nový kabel CYKY 4x70

MDC - dodávka ALTRON

MDB - A
MDC

MDB - P
MDC

Dělovědný projektant	Schválil	Vypracoval	Kontroloval
Investor	POB, PRI		
Akce	Stupeň dokumentace		
Objekt (SD), provozní celek (PC)	Měřítko	Datum	
Díl / profese	Formát	Revize	
Dělovědný výkres	Číslo výkresu	Paré	
Obsah výkresu			
Schéma napájení			



EL-01