


REZ PODELNÝ, POHLED B

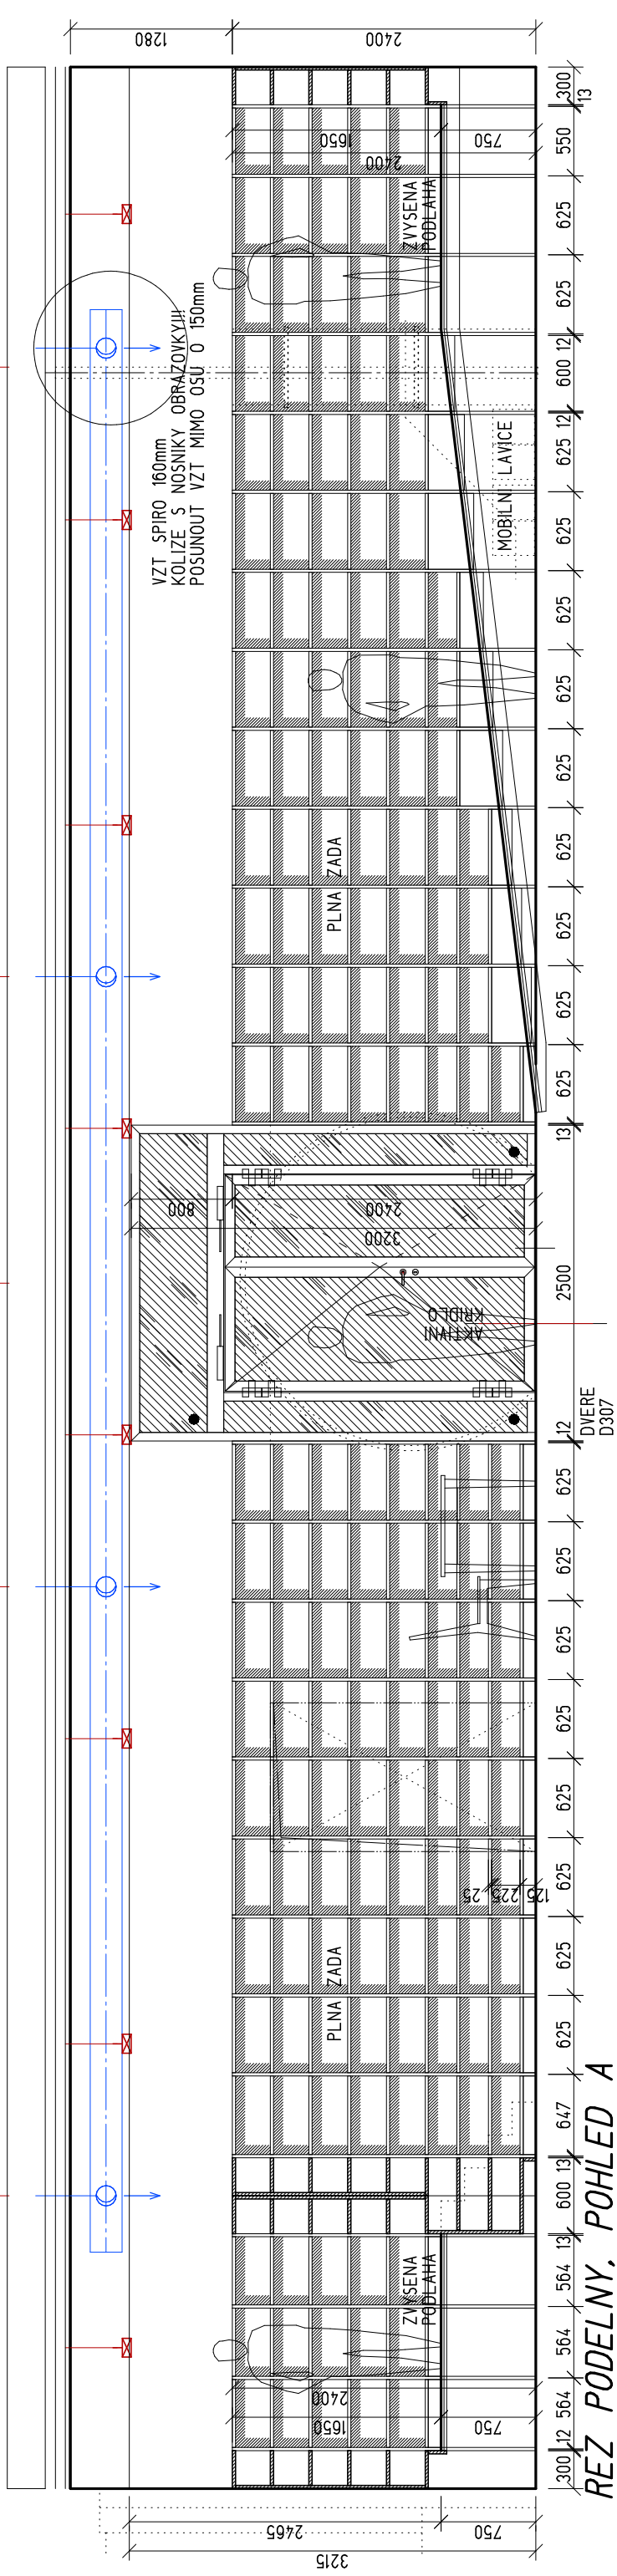

REZ PODELNÝ, POHLED A

2021-05-13

KLIENT - KNIHOVNA KUTNA HORA, HUSOVA 145
 REKONSTRUKCE BYVALE SKOLY NA NAMEDI PRO UCELY KNIHOVNY

2 A4
 2021-05-13
 PP

MLADSI DETI 3.NP - NAVRH

1 : 50 DK-09B