


REZ PODELNÝ, POHLED C

INTERAKTIVNÍ TABULE  
1956/1140mm  
POSUN OD 250 PO 1560mm  
(SPODNÍ ČÁST TABULE)

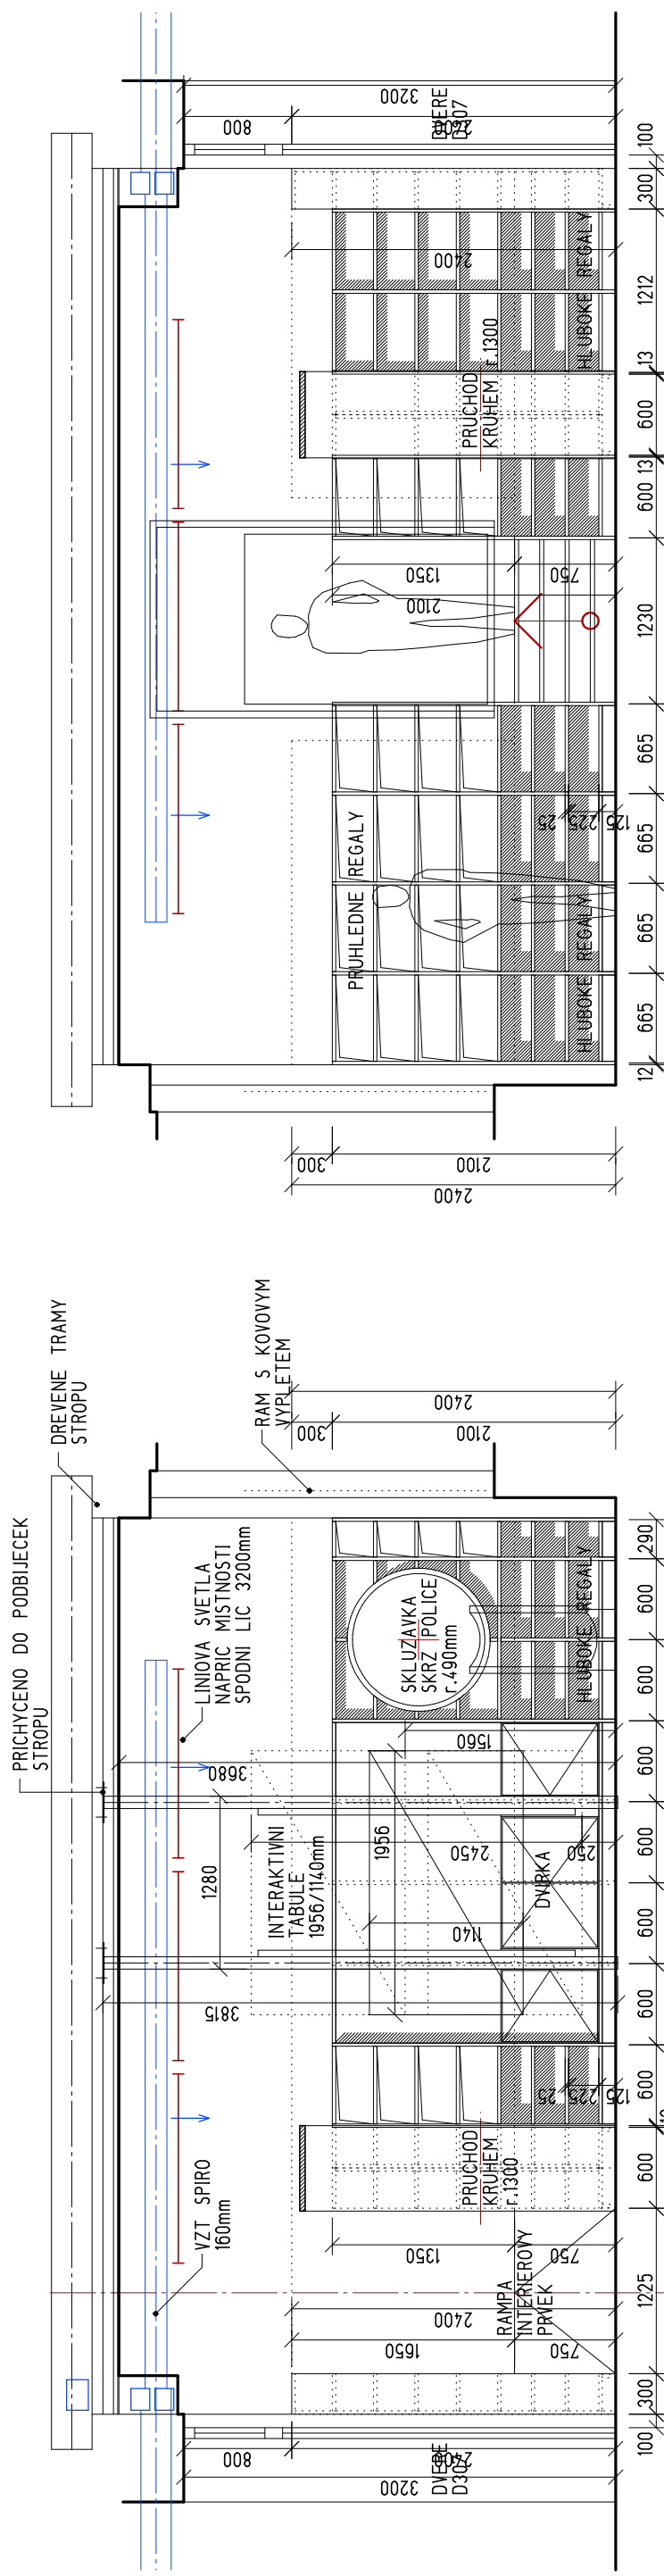

REZ PRICNÝ, POHLED D

INTERAKTIVNÍ TABULE  
1956/1140mm  
POSUN OD 250 PO 1560mm  
(SPODNÍ ČÁST TABULE)

REZ PRICNÝ, POHLED E

KLIENT - KNIHOVNA KUTNA HORA, HUSOVA 145  
REKONSTRUKCE BYVALE SKOLY NA NAMEDI PRO UCELY KNIHOVNY

2 A4  
2021-05-13  
PP

MLADSI DETI 3.NP - NAVRH

1 : 50 DK-09C