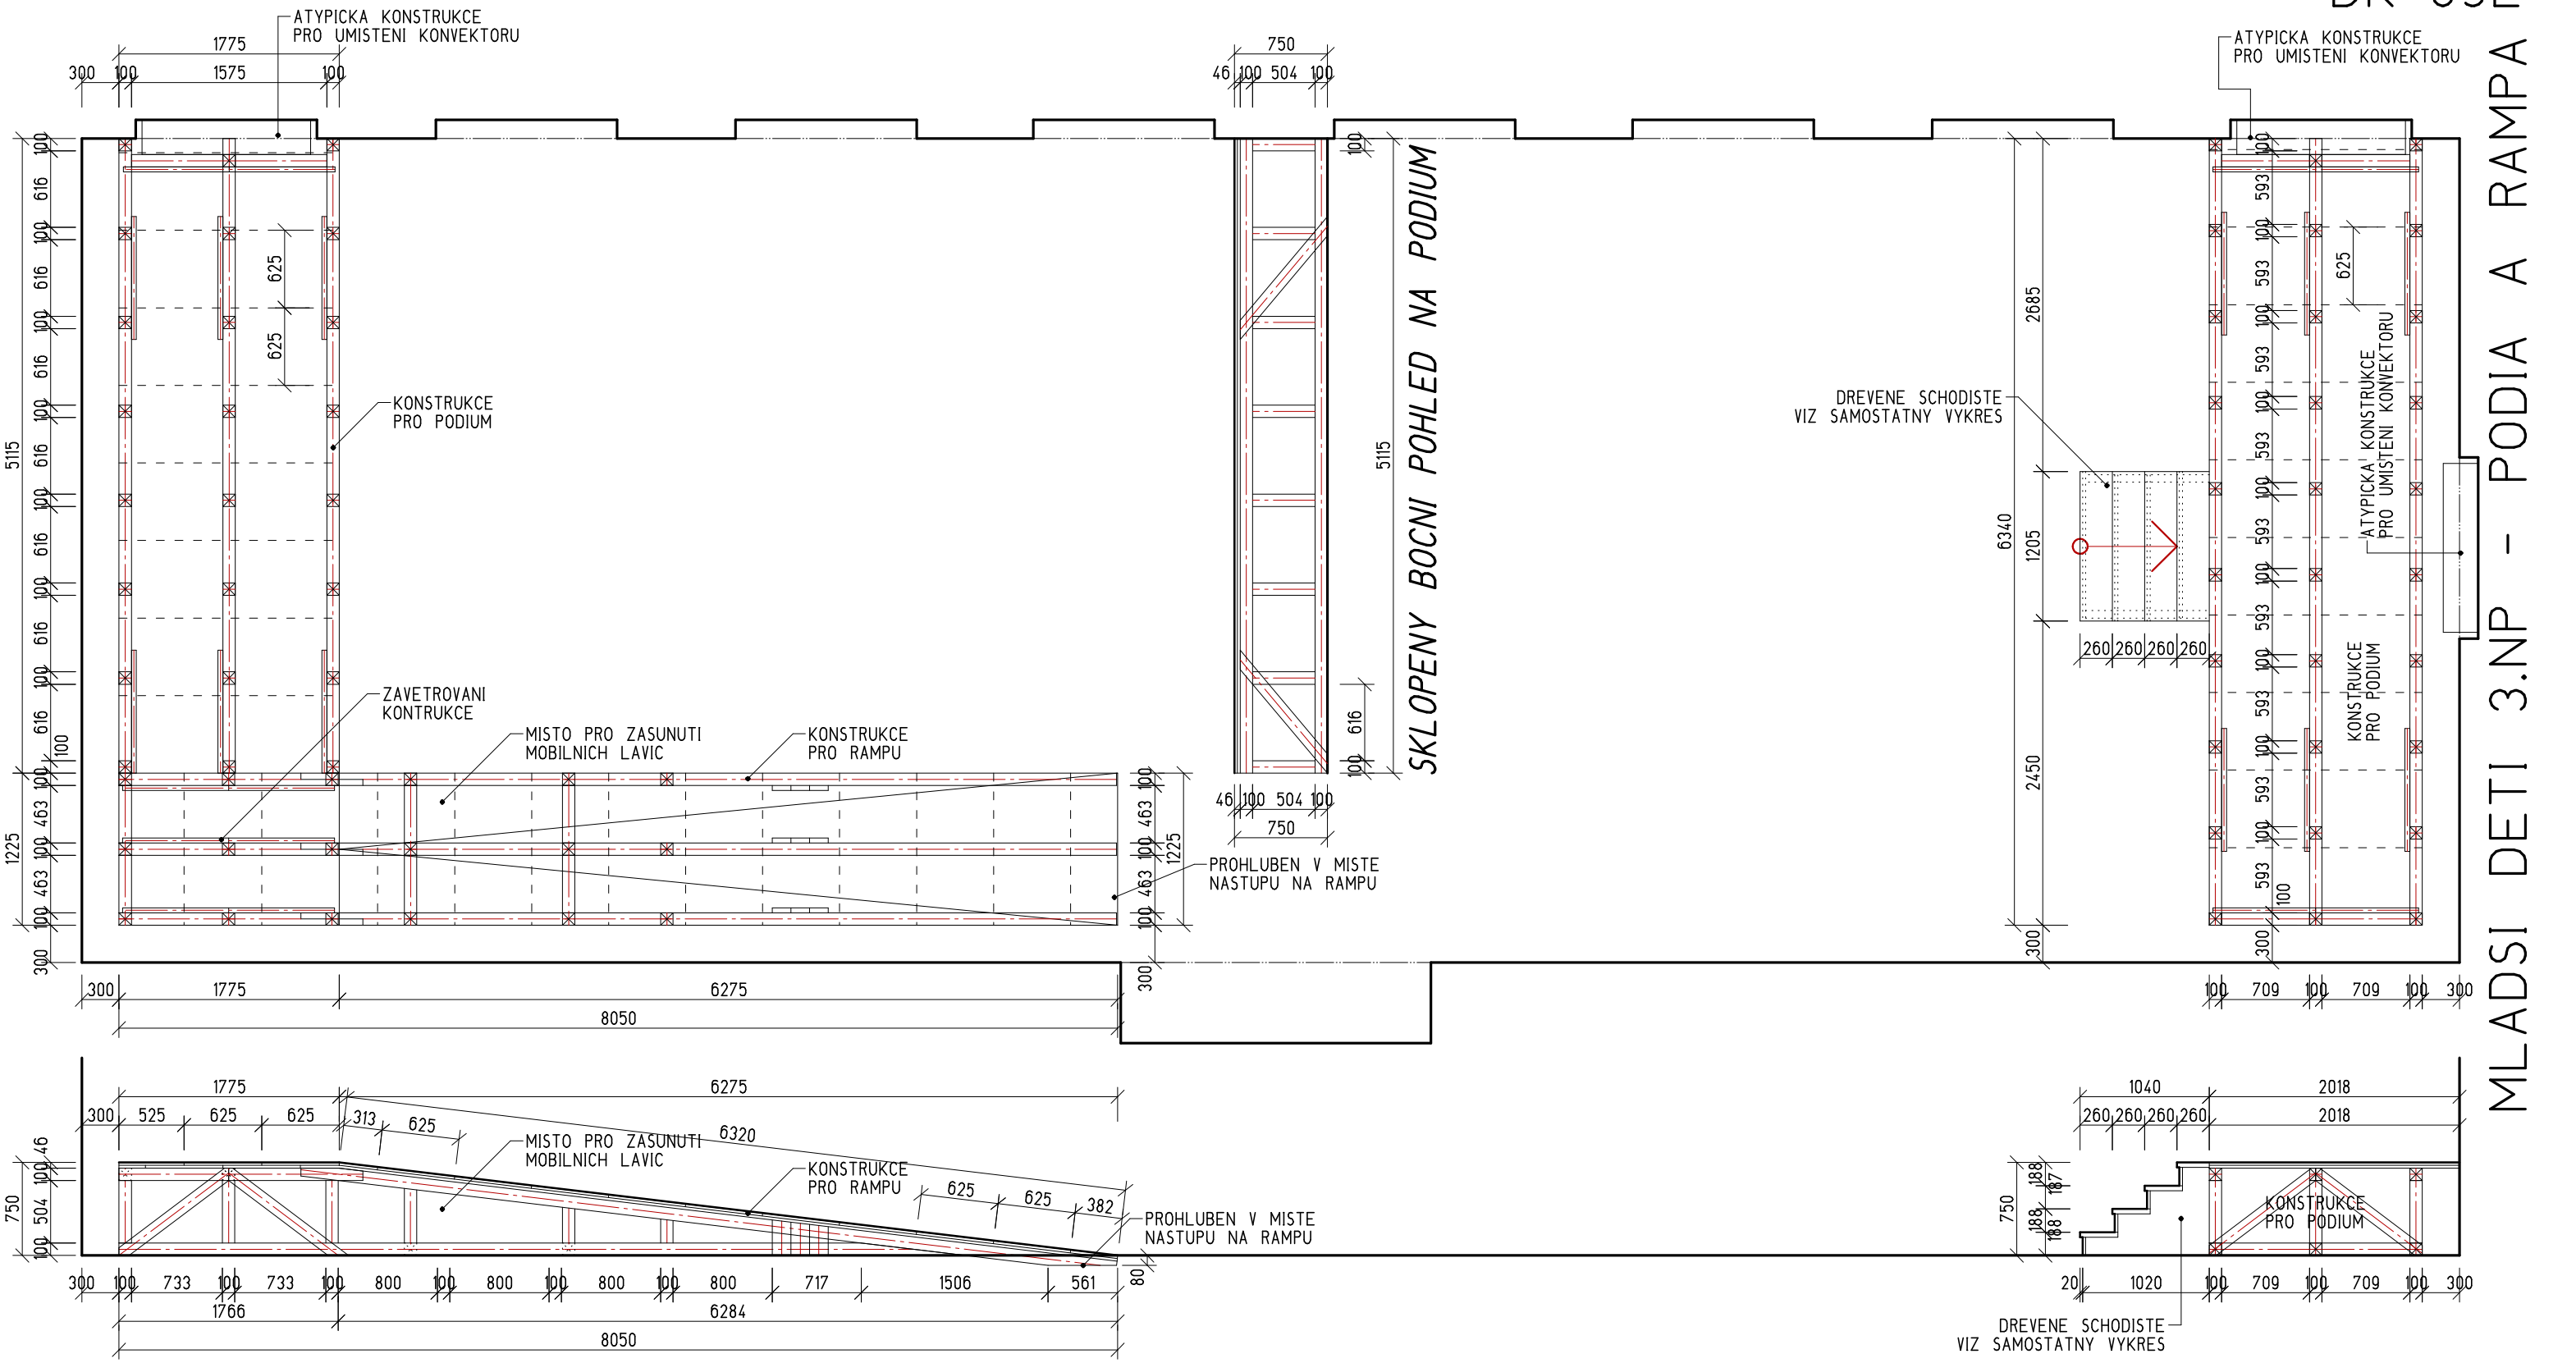

MLADSI DETI 3.NP - PODIA A RAMPA

KONSTRUKCE PODIA A RAMPY Z PROFILU 100/100mm
ZAVETROVANI FOSNAMI NEBO OSB DESKAMI
ZAKLOP: 2x OSB DESKY 22mm 4PD 625mm PROVRUTOVANE
CISTA PODLAHA: MARMORETTE BEACH tl.2mm
PRO ZACATEK RAMPY NUTNO VYNECHAT PROHLUBEN V MISTE NASTUPU

2021-05-13

Jiří Tůma
Digitálně podepsal Jiří Tůma
Datum: 2021.12.21 08:17:38 +01'00'

Mgr. Gabriela Jarkulišová
Digitálně podepsal Mgr. Gabriela Jarkulišová
DN: c=CZ, 2.5.4.97=NTRCZ-62951491, o=Městská knihovna Kutná Hora, příspěvková organizace, ou=1, cn=Mgr. Gabriela Jarkulišová, sn=Jarkulišová, givenName=Gabriela, serialNumber=P479539
Datum: 2021.12.21 14:07:55 +01'00'

KLIENT - KNIHOVNA KUTNA HORA, HUSOVA 145
REKONSTRUKCE BYVALE SKOLY NA NAMETI PRO UCELY KNIHOVNY

2 A4
2021-05-13
PP

MLADSI DETI 3.NP - PODIA A RAMPA

1 : 50 DK-09E

soubor: x-Deti-3NP-01