
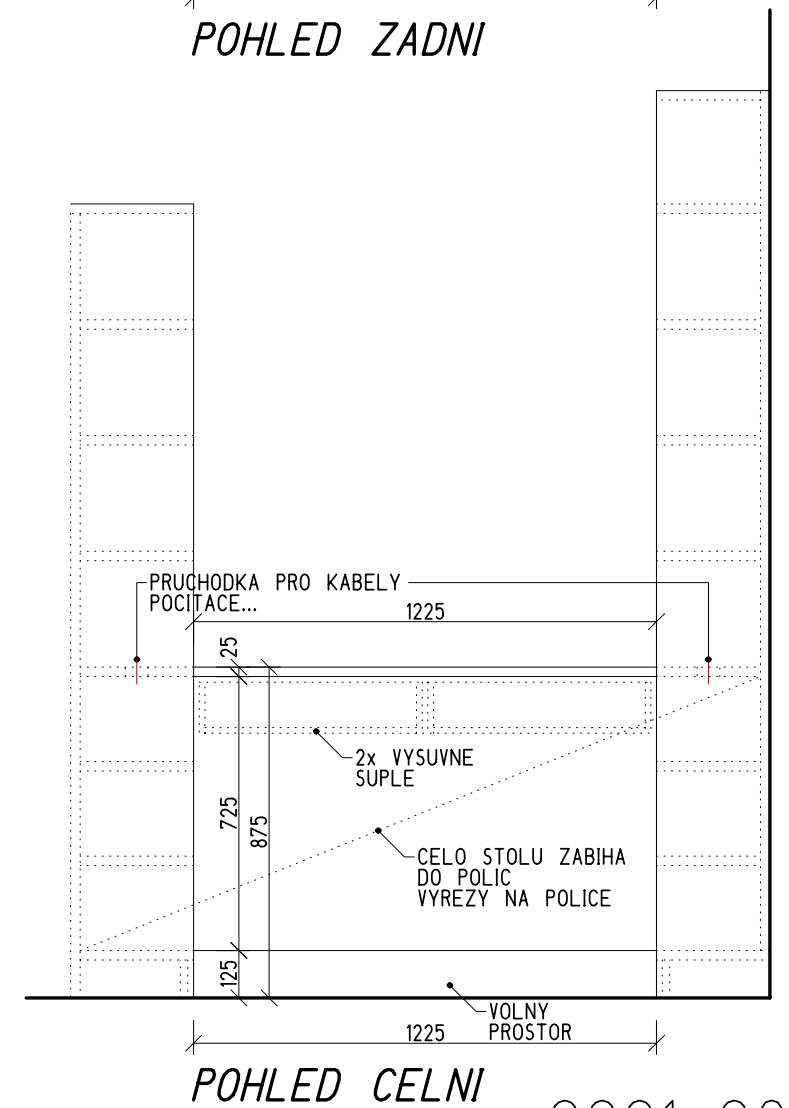
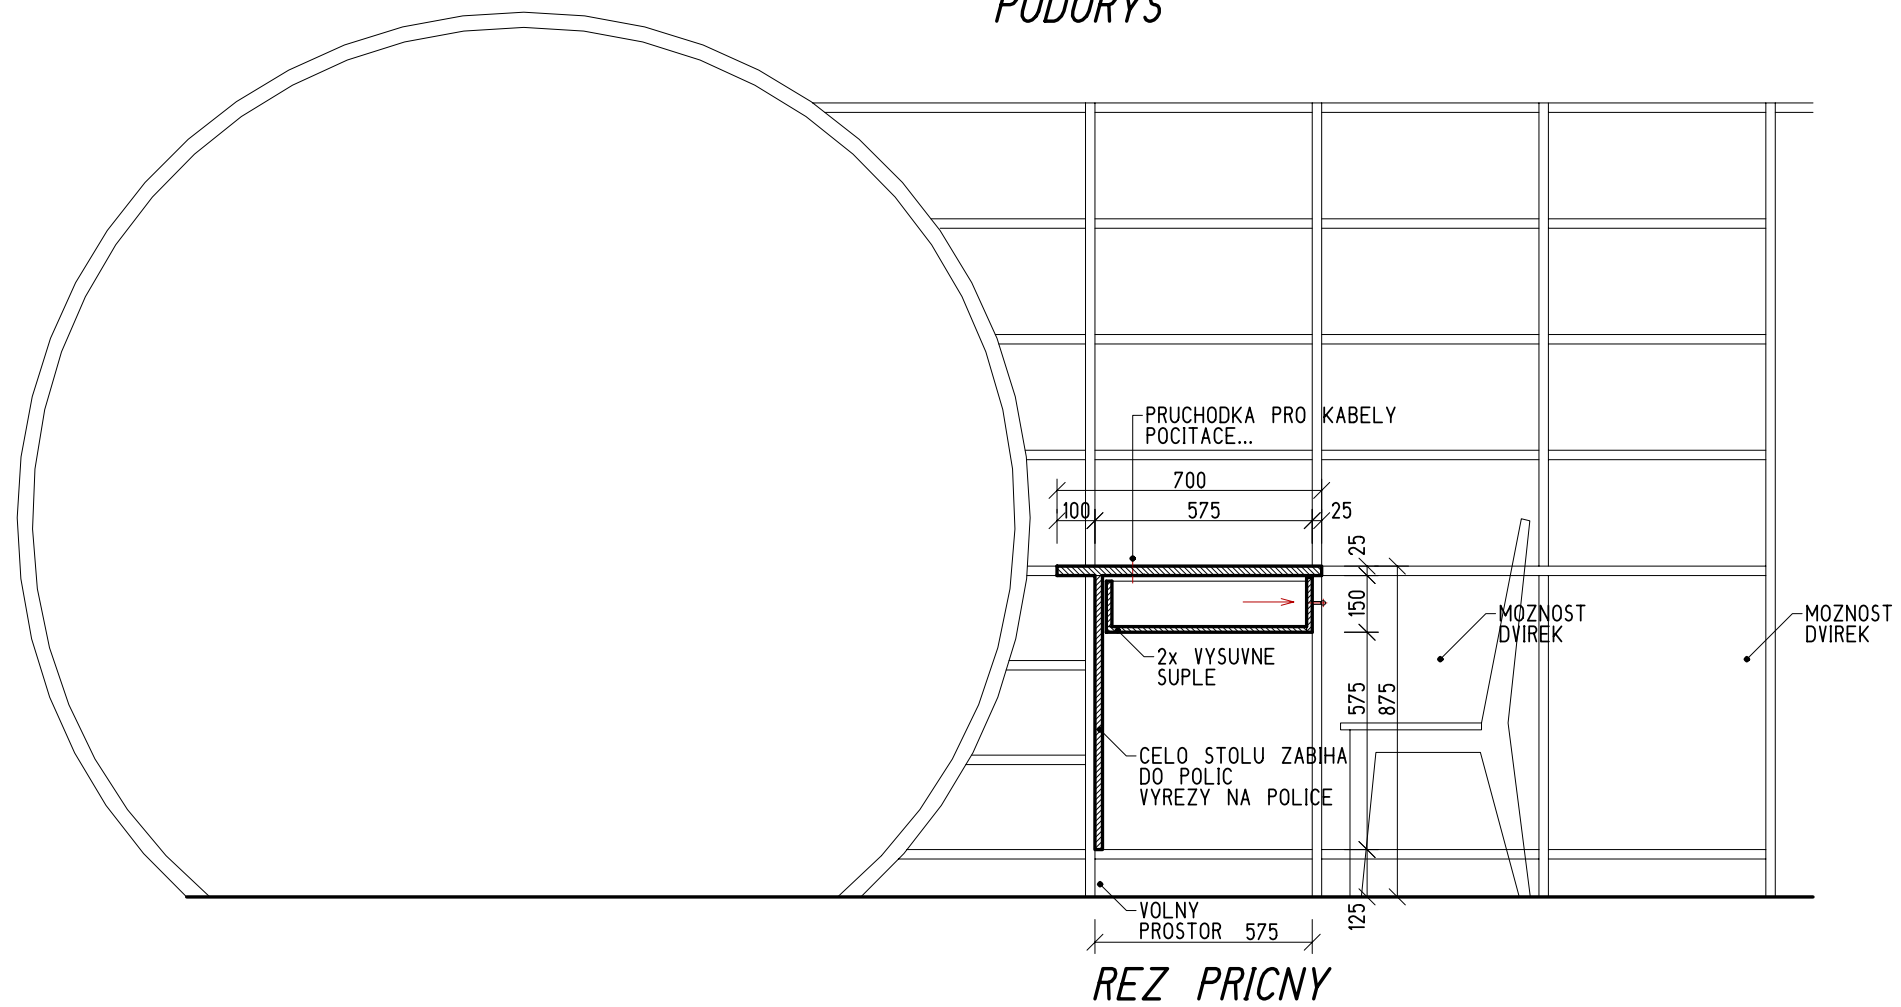
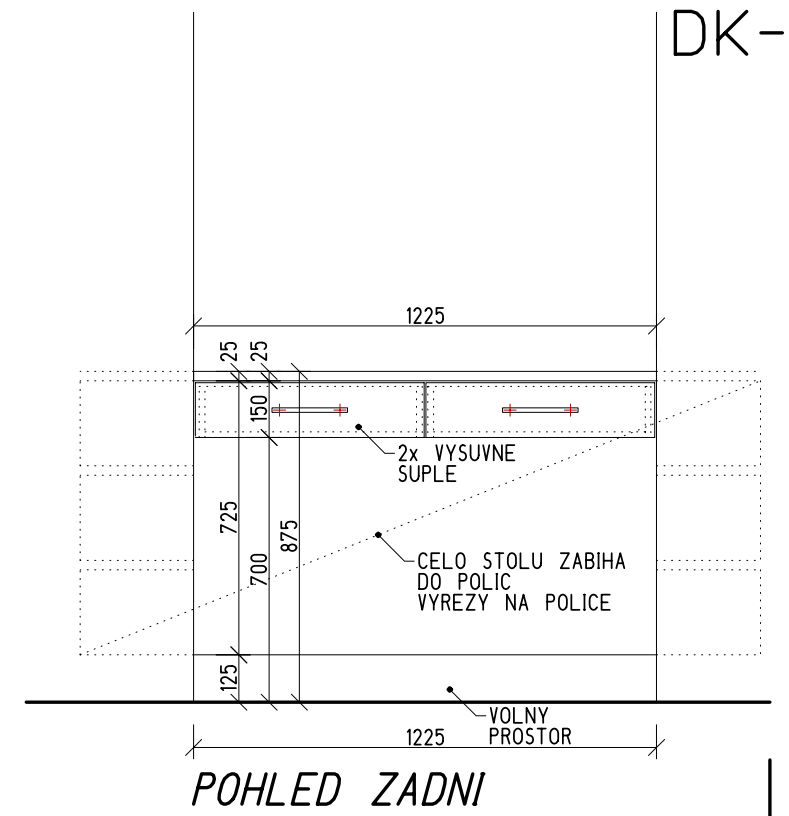


POZNAMKA:  
PAMATOVAŤ NA PRIVODY ELEKTRO  
SILNO A SLABOPROUDU  
DLE POZADAVKU INVESTORA

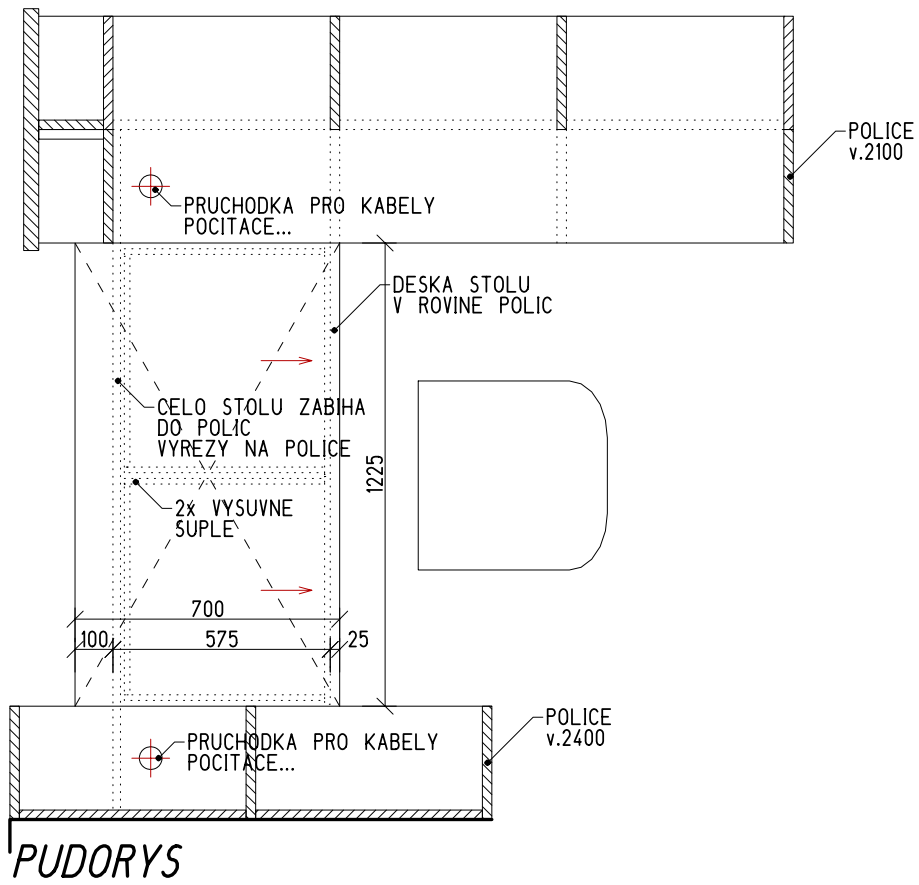

MLADSI DETI 3.NP - STUL OBSLUHY

2021-08-20

KLIENT - KNIHOVNA KUTNA HORA, HUSOVA 145  
REKONSTRUKCE BYVALE SKOLY NA NAMETI PRO UCELY KNIHOVNY

MLADSI DETI 3.NP - STUL OBSLUHY

1 : 20 DK-09J