


DK-09P6

A6

PERSPEKTIVA

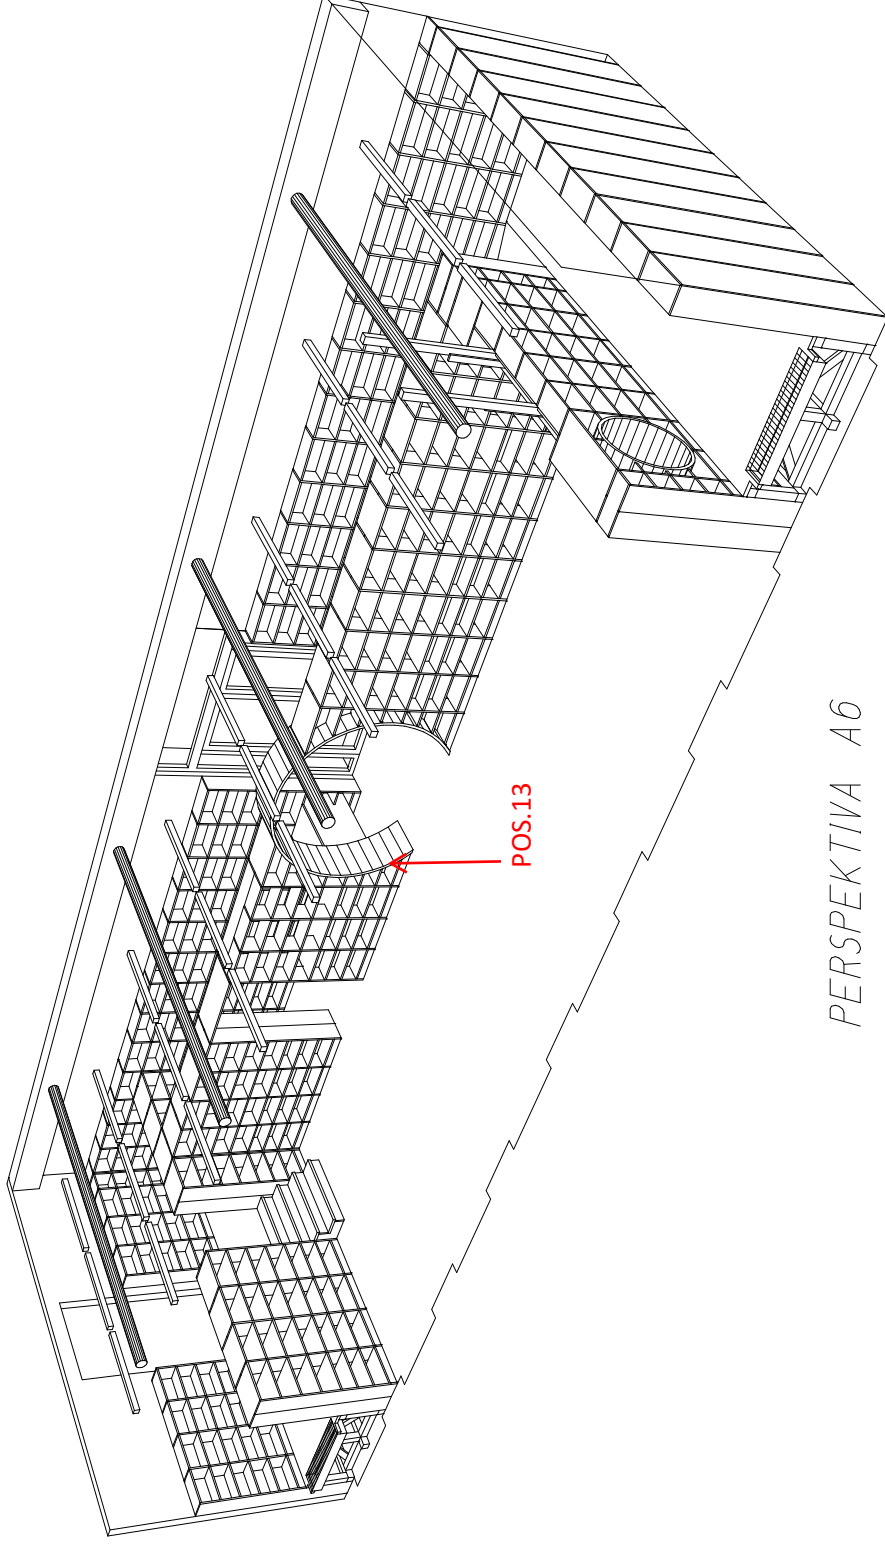

PERSPEKTIVA A6

2021-05-13

PERSPEKTIVA A6
DOPLENENÍ ATYPICKÝCH
KRUHOVÝCH PRŮCHODŮ
S NAVAZUJÍCIMI POLICEMI

KLIENT - KNIHOVNA KUTNA HORA, HUSOVA 145
REKONSTRUKCE BYVALÉ SKOLY NA NAMETI PRO UCELÝ KNIHOVNY

1 A4
2021-05-13
PP

DETI 3.NP - INTERIER 1

1 : x DK-09P6

soubor: G01