


DK-09P11

A11

PERSPEKTIVA

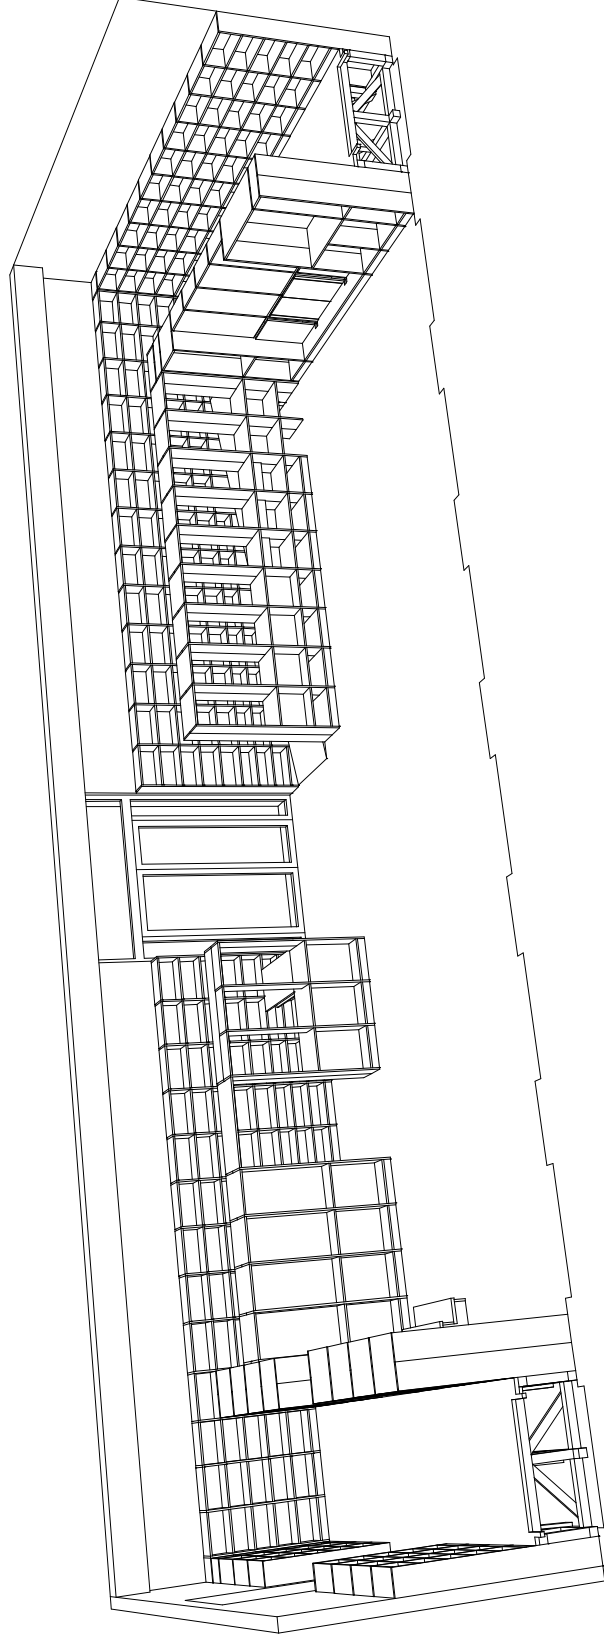

*PERSPEKTIVA A11*

2021-05-13

PERSPEKTIVA A11  
POLICE PREDNIHO PLANU  
PRED KONSTRUKCI PODIA A RAMPY

KLIENT - KNIHOVNA KUTNA HORA, HUSOVA 145  
REKONSTRUKCE BYVALE SKOLY NA NAMETI PRO UCELY KNIHOVNY

1 A4  
2021-05-13  
PP

**DETI 3.NP - INTERIER 1**

**1 : x DK-09P11**

soubor: G01