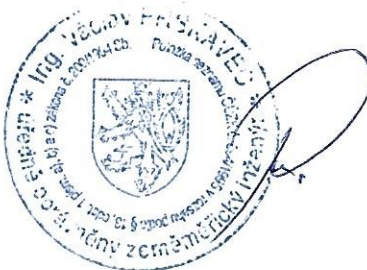



VÝKAZ DOSAVADNÍHO A NOVÉHO STAVU ÚDAJŮ KATASTRU NEMOVITOSTÍ

Dosavadní stav				Nový stav										
Označení pozemku parc. číslem	Výměra parcely		Druh pozemku	Označení pozemku parc. číslem	Výměra parcely		Druh pozemku	Typ stavby	Způsob určení výměr	Porovnání se stavem evidence právních vztahů				
	ha	m ²	Způsob využití		ha	m ²	Způsob využití	Způsob využití		Díl přechází z pozemku označeného v katastru nemovitostí	dřívejší poz. evidenci	číslo listu vlastnictví	výměra dílu	Označení dílu
770/1										770/1		1		

Oprávněný: dle smlouvy

Druh věcného břemene: dle smlouvy

GEOMETRICKÝ PLÁN pro vymezení rozsahu věcného břemene k části pozemku	Geometrický plán ověřil úředně oprávněný zeměměřický inženýr:	Stejnopis ověřil úředně oprávněný zeměměřický inženýr:
	Jméno, příjmení: Ing. Václav Prskavec	Jméno, příjmení: Ing. Václav Prskavec
	Číslo položky seznamu úředně oprávněných zeměměřických inženýrů: 694/95	Číslo položky seznamu úředně oprávněných zeměměřických inženýrů: 694/95
	Dne: 24.02.2021 Číslo: 25/2021	Dne: 04-03-2021 Číslo: 1025/21
Náležitostmi a přesností odpovídá právním předpisům.		Tento stejnopis odpovídá geometrickému plánu v elektronické podobě uloženému v dokumentaci katastrálního úřadu.
Vyhotovitel: GEODET CZ s.r.o. Svojskova 849/7 46001, Liberec 1	Katastrální úřad souhlasí s očišlováním parcel.	
Číslo plánu: 1084-17/2021	KÚ pro Liberecký kraj KP Liberec Břetislav Holý 9PGP-299/2021-505 2021.03.02 07:13:41 CET	
Okres: Liberec		
Obec: Chrastava		
Kat. území: Dolní Chrastava		
Mapový list: Liberec 7-3/34	Ověření stejnopisu geometrického plánu v listinné podobě.	
Dosavadním vlastníkům pozemků byla poskytnuta možnost seznámit se v terénu s průběhem navrhovaných nových hranic které byly označeny předepsaným způsobem:		

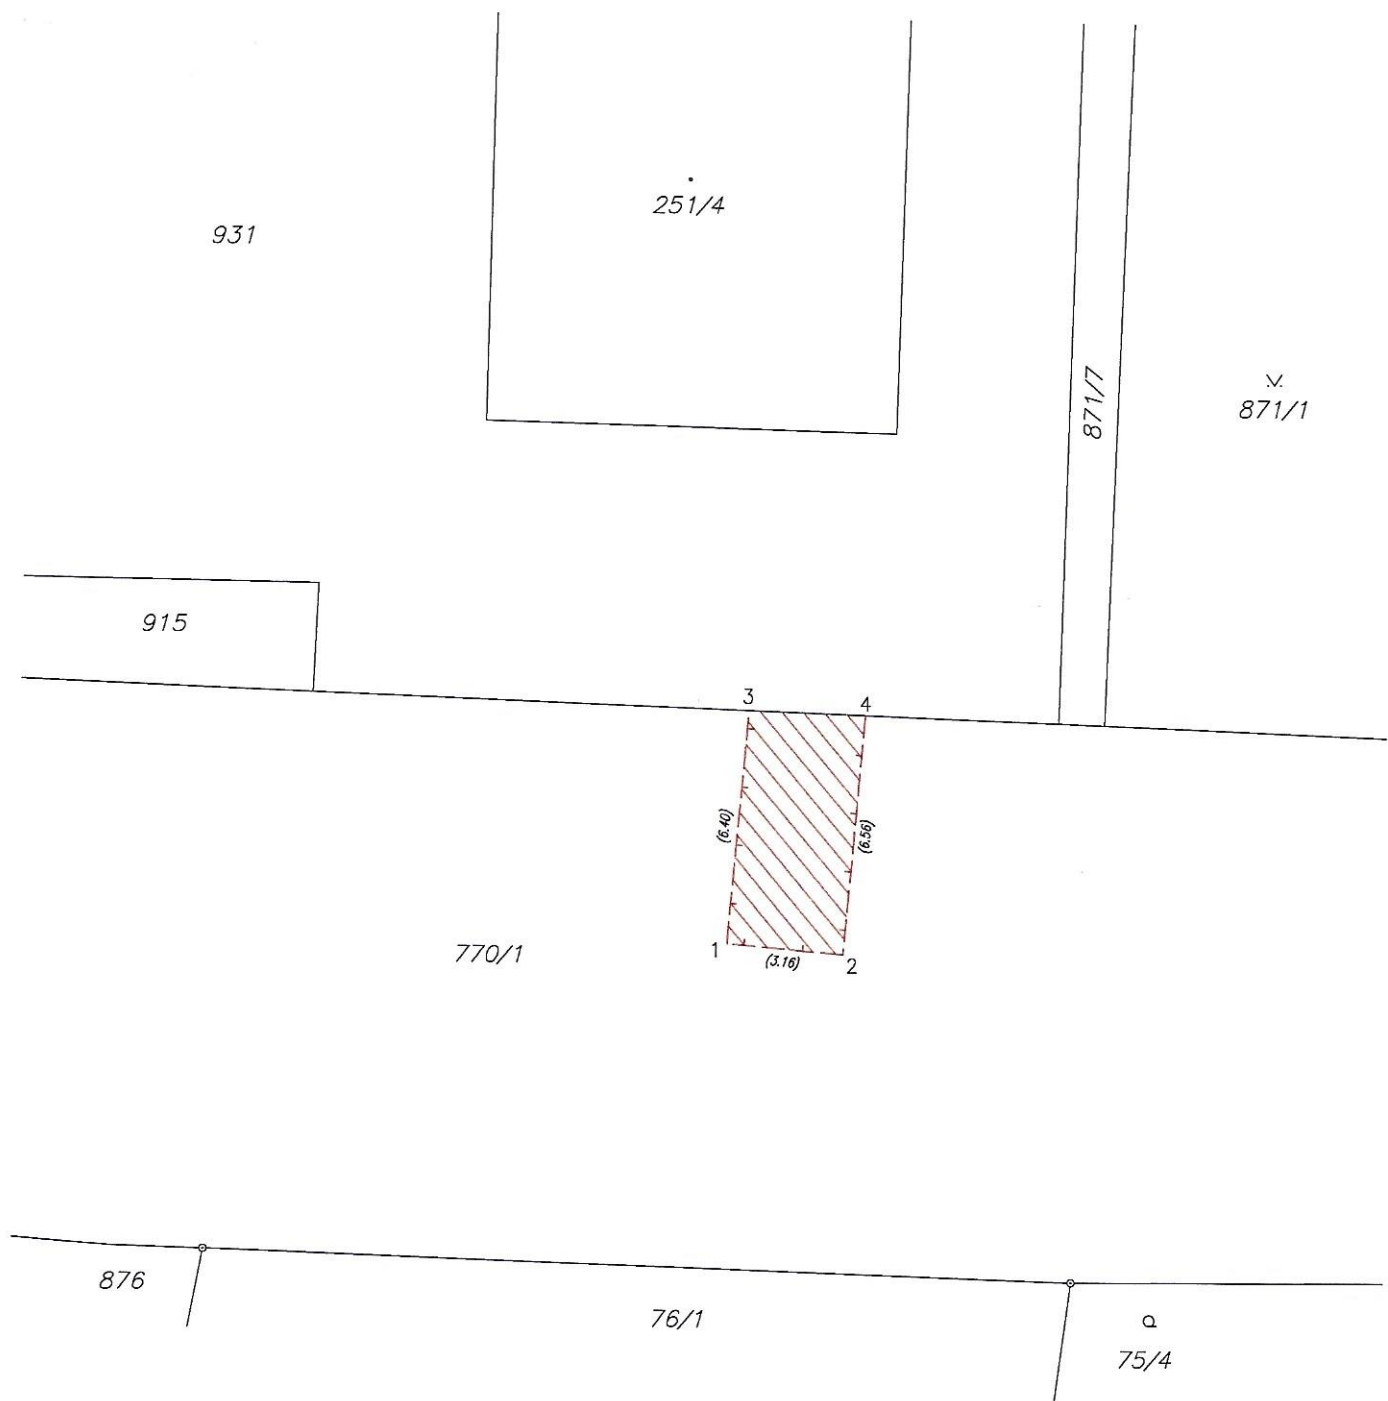

Seznam souřadnic (S-JTSK)

Č. bodu	Souřadnice pro zápis do KN			Souřadnice určené měřením		
	Y	X	kód kv.	Y	X	Poznámka
1	694195.46	967608.72	3			
2	694192.32	967609.00	3			
3	694194.88	967602.35	4			
4	694191.72	967602.47	4			