



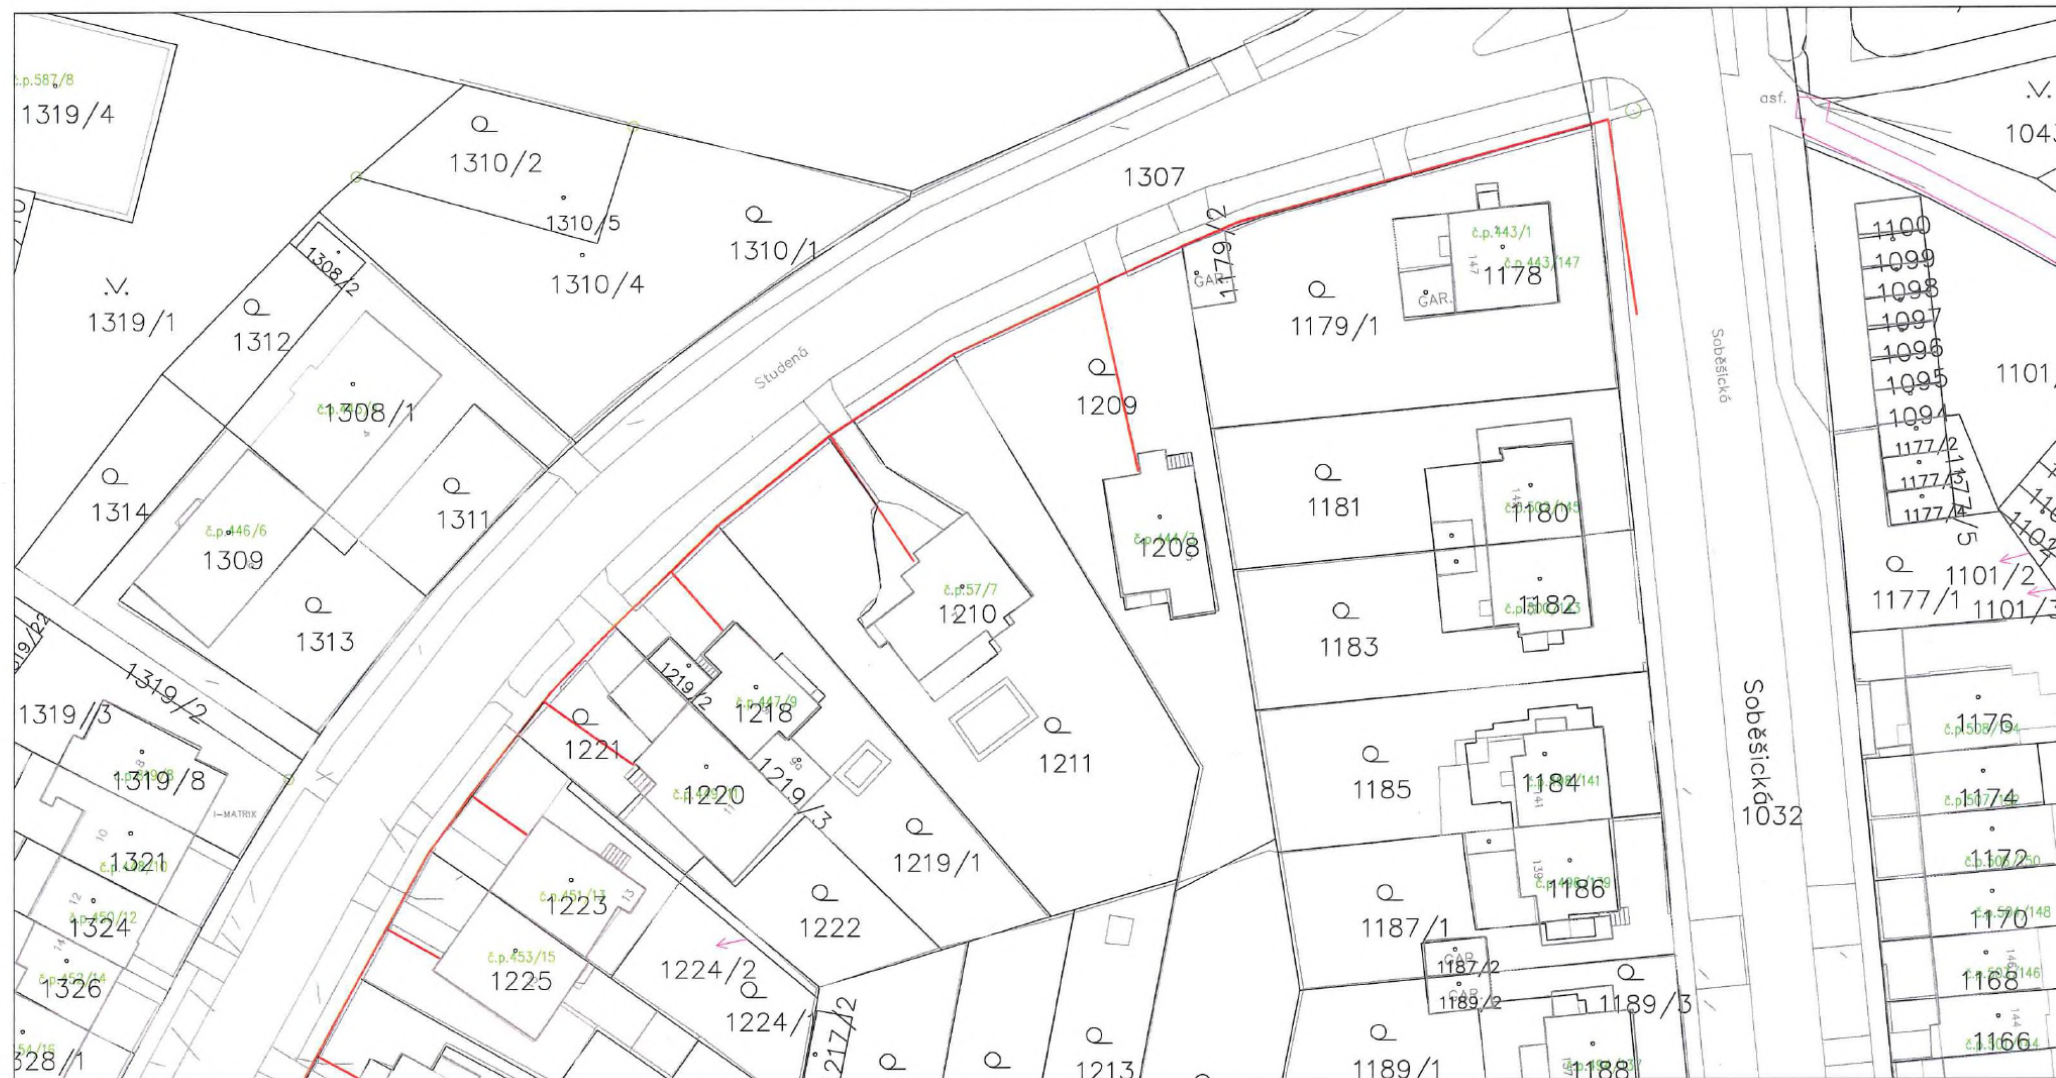

LEGENDA:

- TRASA VÝKOPU (Vodafone Czech Republic, a.s.)
- POLOHOVIS - komunikace, chodníky
- HRANICE PARCEL
- PARCELNÍ ČÍSLO
- ČÍSLO POPISNÉ

KLAD LISTŮ:

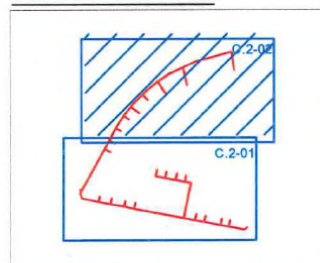

VYPRACOVAL:	SCHVÁLIL:	DATUM:	 Infotel TELEKOMUNIKAČNÍ SLUŽBY	
INVESTOR:	STUPEŇ PD:	DUR		
Vodafone Czech Republic, a.s., náměstí Junkových 2808/2, 155 00 Praha			Infotel, spol. s r.o., Novolíšeňská 16, 628 00 Brno	
AKCE: SEK	ZMĚNA:	ZAKÁZKOVÉ Č.:		
Brno Lesná - ul. Studená, Holubova	--	2020-51-011		
VÝKRES:	MĚŘÍTKO:	VÝKRES Č.:		
Koordinací situací výkres	1:500	C.2-02		