


Příloha č. 1: Popis předmětu nájmu s výměrami

1NP

ÚSTÍ nad Labem, Masarykova 19/275

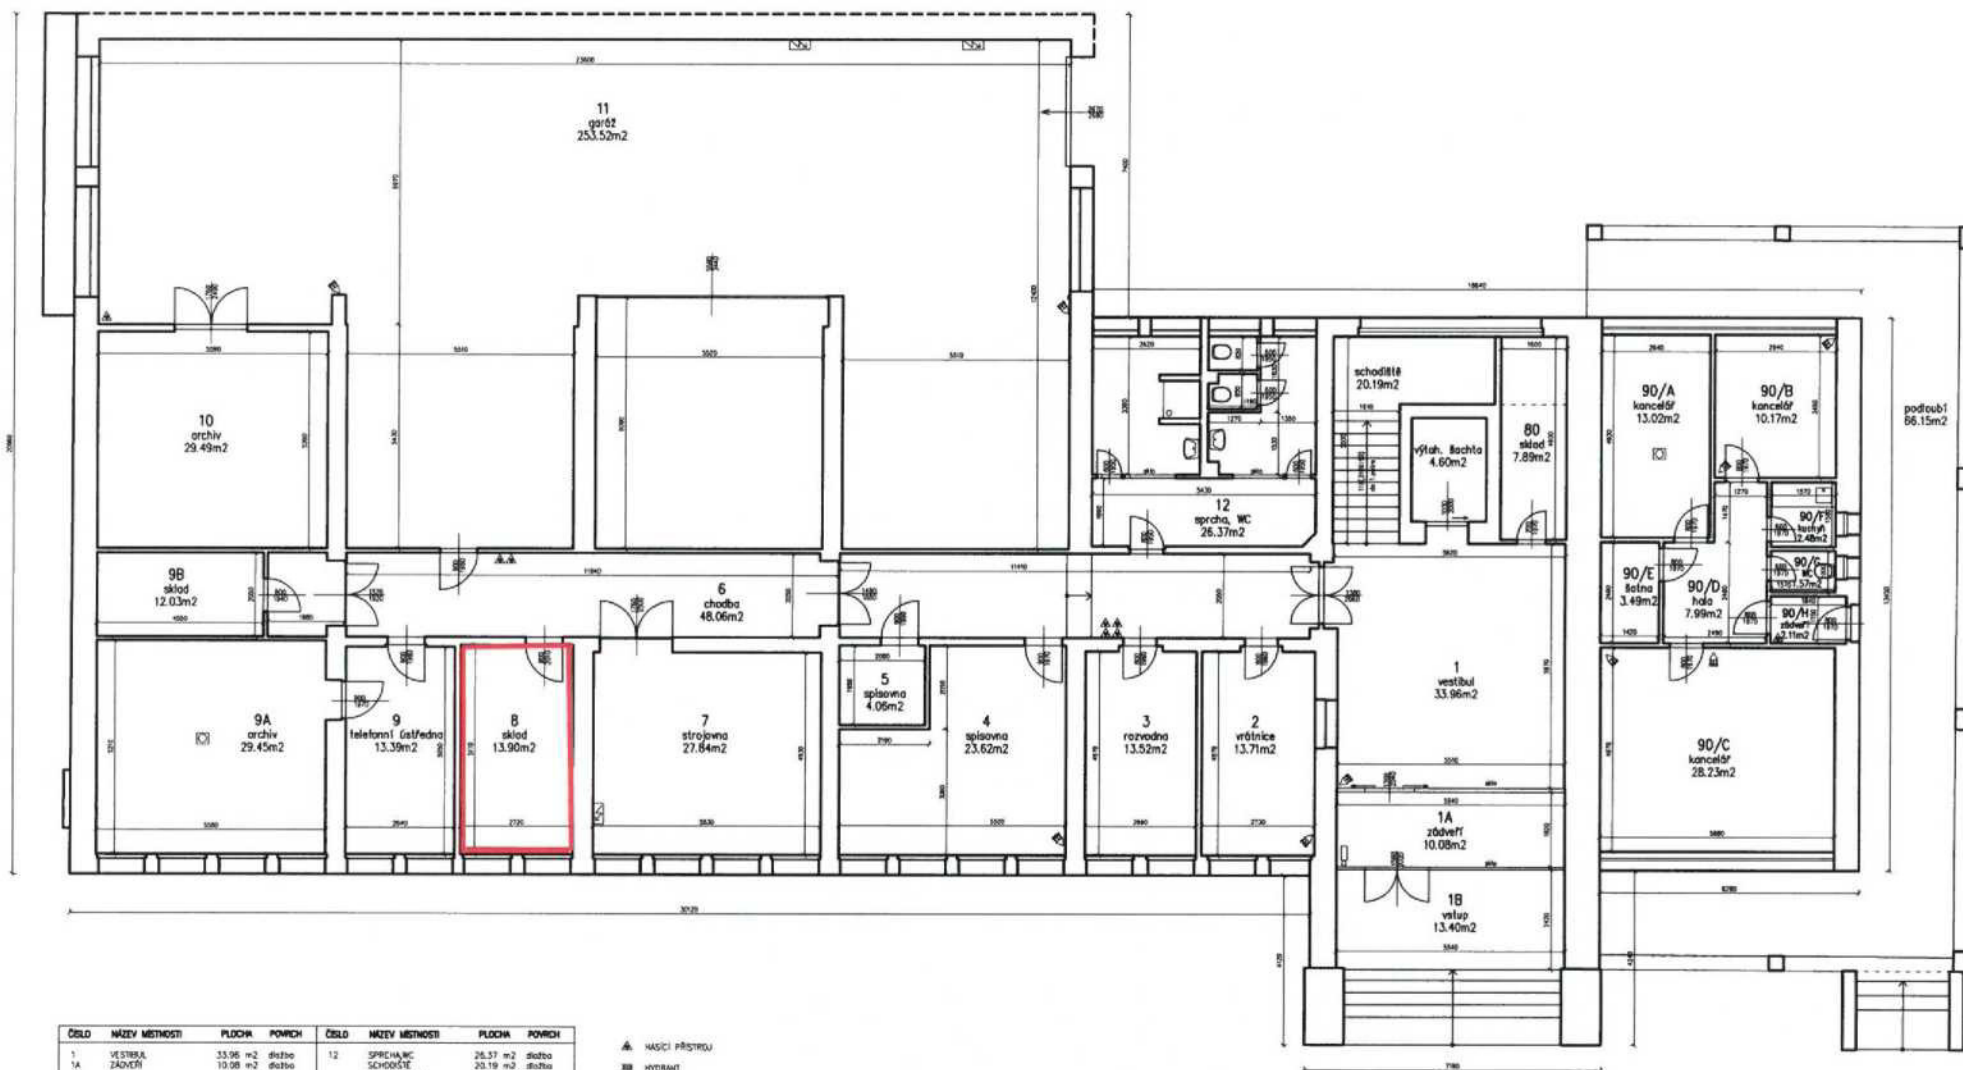


ČÍSLO	NÁZEV MÍSTNOSTI	PLOCHA	POVRCH	ČÍSLO	NÁZEV MÍSTNOSTI	PLOCHA	POVRCH
1	VESTIBUL	33,96 m ²	dřevě	12	SPRCHA WC	26,37 m ²	dřevě
1A	ZÁDĚVÍ	10,08 m ²	dřevě		SCHODIŠTĚ	20,19 m ²	dřevě
1B	VSTUP	13,40 m ²	dřevě		VÝTAH SACHTA	4,60 m ²	dřevě
2	VRAŤEVE	13,71 m ²	pec	80	SKLAD	7,89 m ²	beton
3	ROZVEDNA	13,52 m ²	pec	90/A	KANCELÁŘ	13,02 m ²	plávací p.
4	SPÍŠOVNA	23,62 m ²	pec	90/B	KANCELÁŘ	10,17 m ²	plávací p.
5	SPÍŠOVNA	4,06 m ²	dřevě	90/C	KANCELÁŘ	28,23 m ²	parkety
6	CHODBA	48,06 m ²	beton,pec	90/D	HALA	7,99 m ²	plávací p.
7	SERVIS	27,84 m ²	beton	90/E	SKLAD	3,49 m ²	pec
8	SKLAD	13,90 m ²	pec	90/F	KUCHYŇ	2,48 m ²	dřevě
9	TELEF. ÚSTŘEDNA	13,39 m ²	teshli	90/G	WC	1,57 m ²	dřevě
9A	ARCHIV	29,45 m ²	pec	90/H	ZÁKUPNÍ	2,11 m ²	teshli
9B	SKLAD	12,03 m ²	pec		PODELAŽÍ	86,15 m ²	dřevě
10	ARCHIV	29,49 m ²	pec				
11	GARÁŽ	253,52 m ²	beton				

- HASÍČÍ PŘÍSTROJ
- HYDRANT
- ČÍSLO EZS
- KAMERA EZS
- HLASEČ PO
- ELEKTR. SKŘÍŇ

Celková plocha [m²] 734,29

2NP

ÚSTÍ nad Labem, Masarykova 19/275

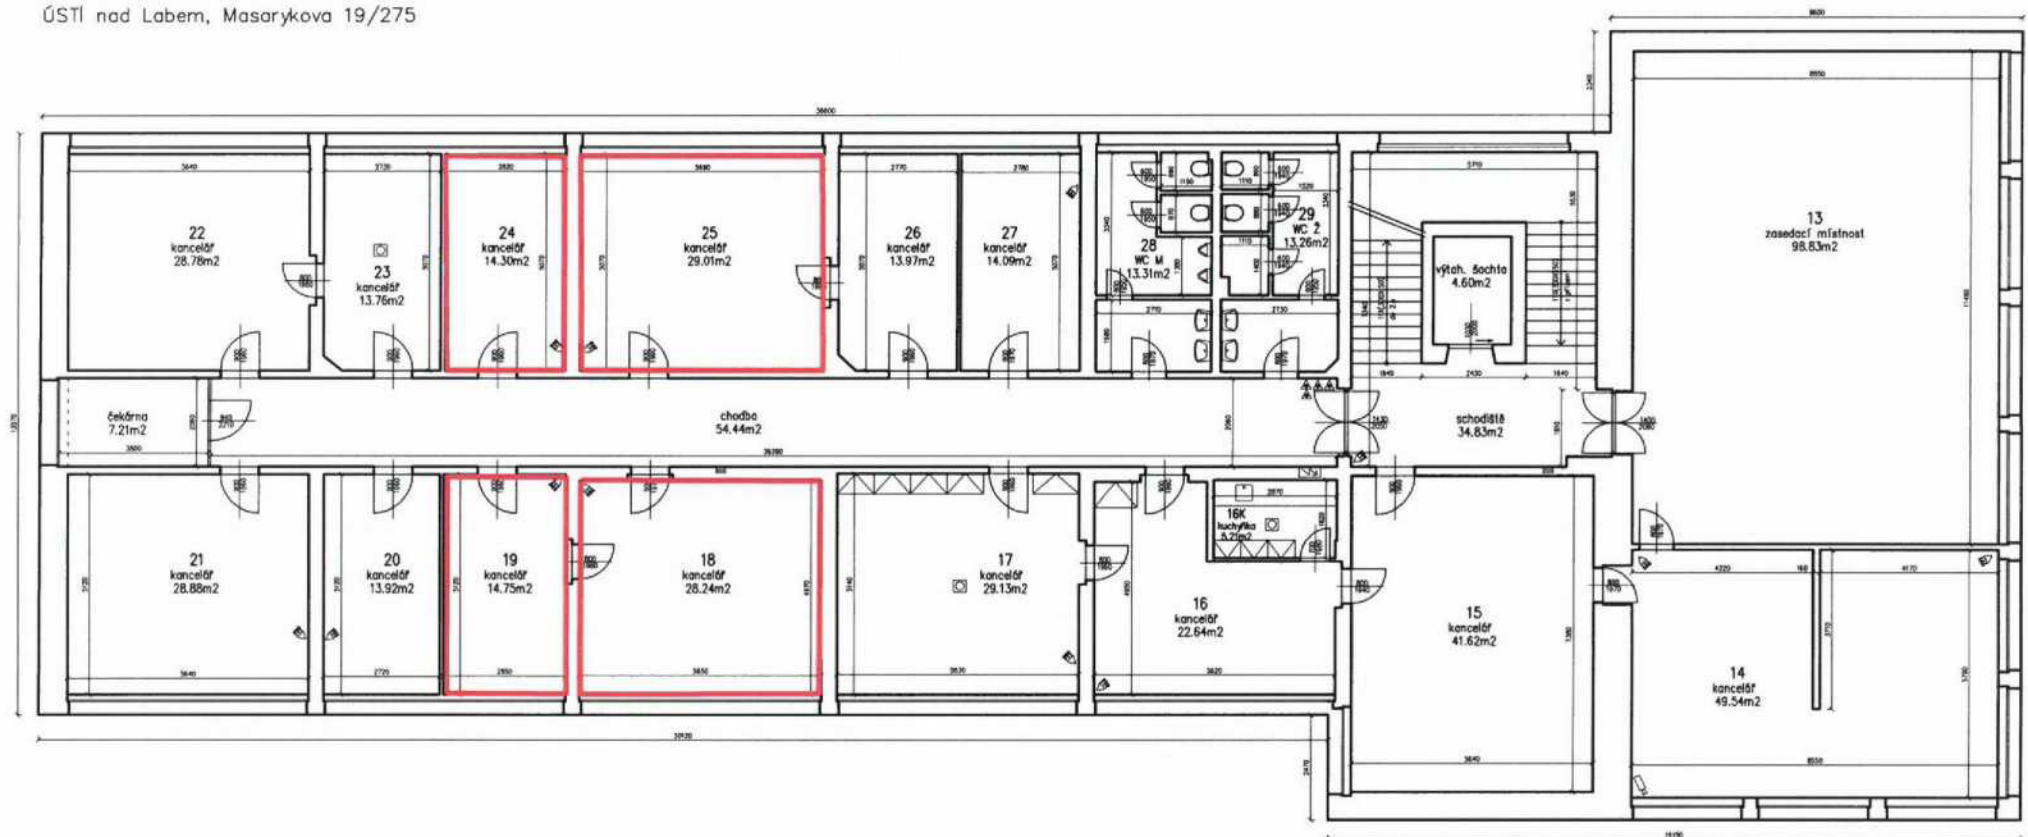

ČÍSLO	NÁZEV MÍSTNOSTI	PLOCHA	POVRCH	ČÍSLO	NÁZEV MÍSTNOSTI	PLOCHA	POVRCH
13	ZASEDACÍ MÍSTNOST	98,83 m ²	dlažba	27	KANCELÁŘ	14,09 m ²	plevací p.
14	KANCELÁŘ	49,54 m ²	textil	28	WC MUŽI	13,31 m ²	dlažba
15	KANCELÁŘ	41,62 m ²	textil	29	WC ŽENY	13,26 m ²	dlažba
16	KANCELÁŘ	22,64 m ²	textil		CHODBA	54,44 m ²	dlažba
16K	KUCHYŇKA	5,21 m ²	por.		ČEKÁRNA	7,21 m ²	dlažba
17	KANCELÁŘ	28,13 m ²	textil		SCHODIŠTĚ	34,83 m ²	dlažba
18	KANCELÁŘ	28,24 m ²	textil		VÝTAHOVÁ ŠACHTA	4,60 m ²	
19	KANCELÁŘ	14,75 m ²	textil				
20	KANCELÁŘ	13,92 m ²	plevací p.				
21	KANCELÁŘ	28,88 m ²	plevací p.				
22	KANCELÁŘ	28,78 m ²	textil				
23	KANCELÁŘ	13,78 m ²	textil				
24	KANCELÁŘ	14,30 m ²	textil				
25	KANCELÁŘ	29,01 m ²	textil				
26	KANCELÁŘ	13,97 m ²	textil				

Celková plocha [m²] 574,32

- HASÍČÍ PŘÍSTROJ
- HYDRANT
- ČÍSL. EZS
- KAMERA EZS
- HLASÍČ. PO
- ELEKTR. SPÁŘ