


VB-TEPLOVOD TEPLÁRNY

VÝKAZ DOSAVADNÍHO A NOVÉHO STAVU ÚDAJŮ KATASTRU NEMOVITOSTÍ																		
Dosavadní stav				Nový stav														
Označení pozemku parcelním číslem	Výměra parcely		Druh pozemku	Označení pozemku parcelním číslem	Výměra parcely		Druh pozemku	Typ stavby	Způsob využití	Způsob určení výměr	Porovnání se stavem evidence právních vztahů							
	ha	m ²			Způsob využití	ha					m ²	Způsob využití	Díl přechází z pozemku označeného v katastru nemovitostí	dívější poz. evidenci	Číslo listu vlastnického	Výměra dílu		Označení dílu
																ha	m ²	
4407/45											4407/45		10001					
7877											7877		10001					
7878											7878		10001					
7889/1											7889/1		10001					
7884/1											7884/1		5948					
7884/4											7884/4		5948					

Oprávněný: dle smlouvy
 Druh věcného břemene: dle smlouvy

<h2 style="text-align: center;">GEOMETRICKÝ PLÁN</h2> <p style="text-align: center;">pro vymezení rozsahu věcného břemene na části pozemků</p>	Geometrický plán ověřil úředně oprávněný zeměměřičský inženýr:	Stejnopis ověřil úředně oprávněný zeměměřičský inženýr:
	Jméno, příjmení Ing. Leoš Pernica	Jméno, příjmení <i>Leoš Pernica</i>
	Číslo položky seznamu oprávněných zeměměřičských inženýrů: 1757/98	Číslo položky seznamu oprávněných zeměměřičských inženýrů: <i>1757/98</i>
	Dne: 6. 11. 2017 Číslo: 436/17	Dne: <i>10. 11. 2017</i> Číslo: <i>445/17</i>
	Náležitostní a přesností odpovídá právním předpisům.	Tento stejnopis odpovídá geometrickému plánu v elektronické podobě uloženému v dokumentaci katastrálního úřadu.
Vyhotovitel: Hloušek s.r.o. Vančurova 3361/56 615 00 Brno Číslo plánu: 3434 - 217/2017 Okres: Brno-město Obec: Brno Kat. území: Židenice Mapový list: Brno 7-0/34 <small>Dosavadním vlastníkům pozemků byla poskytnuta možnost seznámit se v listinu s průběhem navrhovaných nových hranic, které byly označeny předepsaným způsobem:</small>	Katastrální úřad souhlasí s očíslováním parcel.	Ověření stejnopisu geometrického plánu v listinné podobě.
	KÚ pro Jihomoravský kraj KP Brno-město PGP-1939/2017-702 2017.11.10 10:26:09 CET	

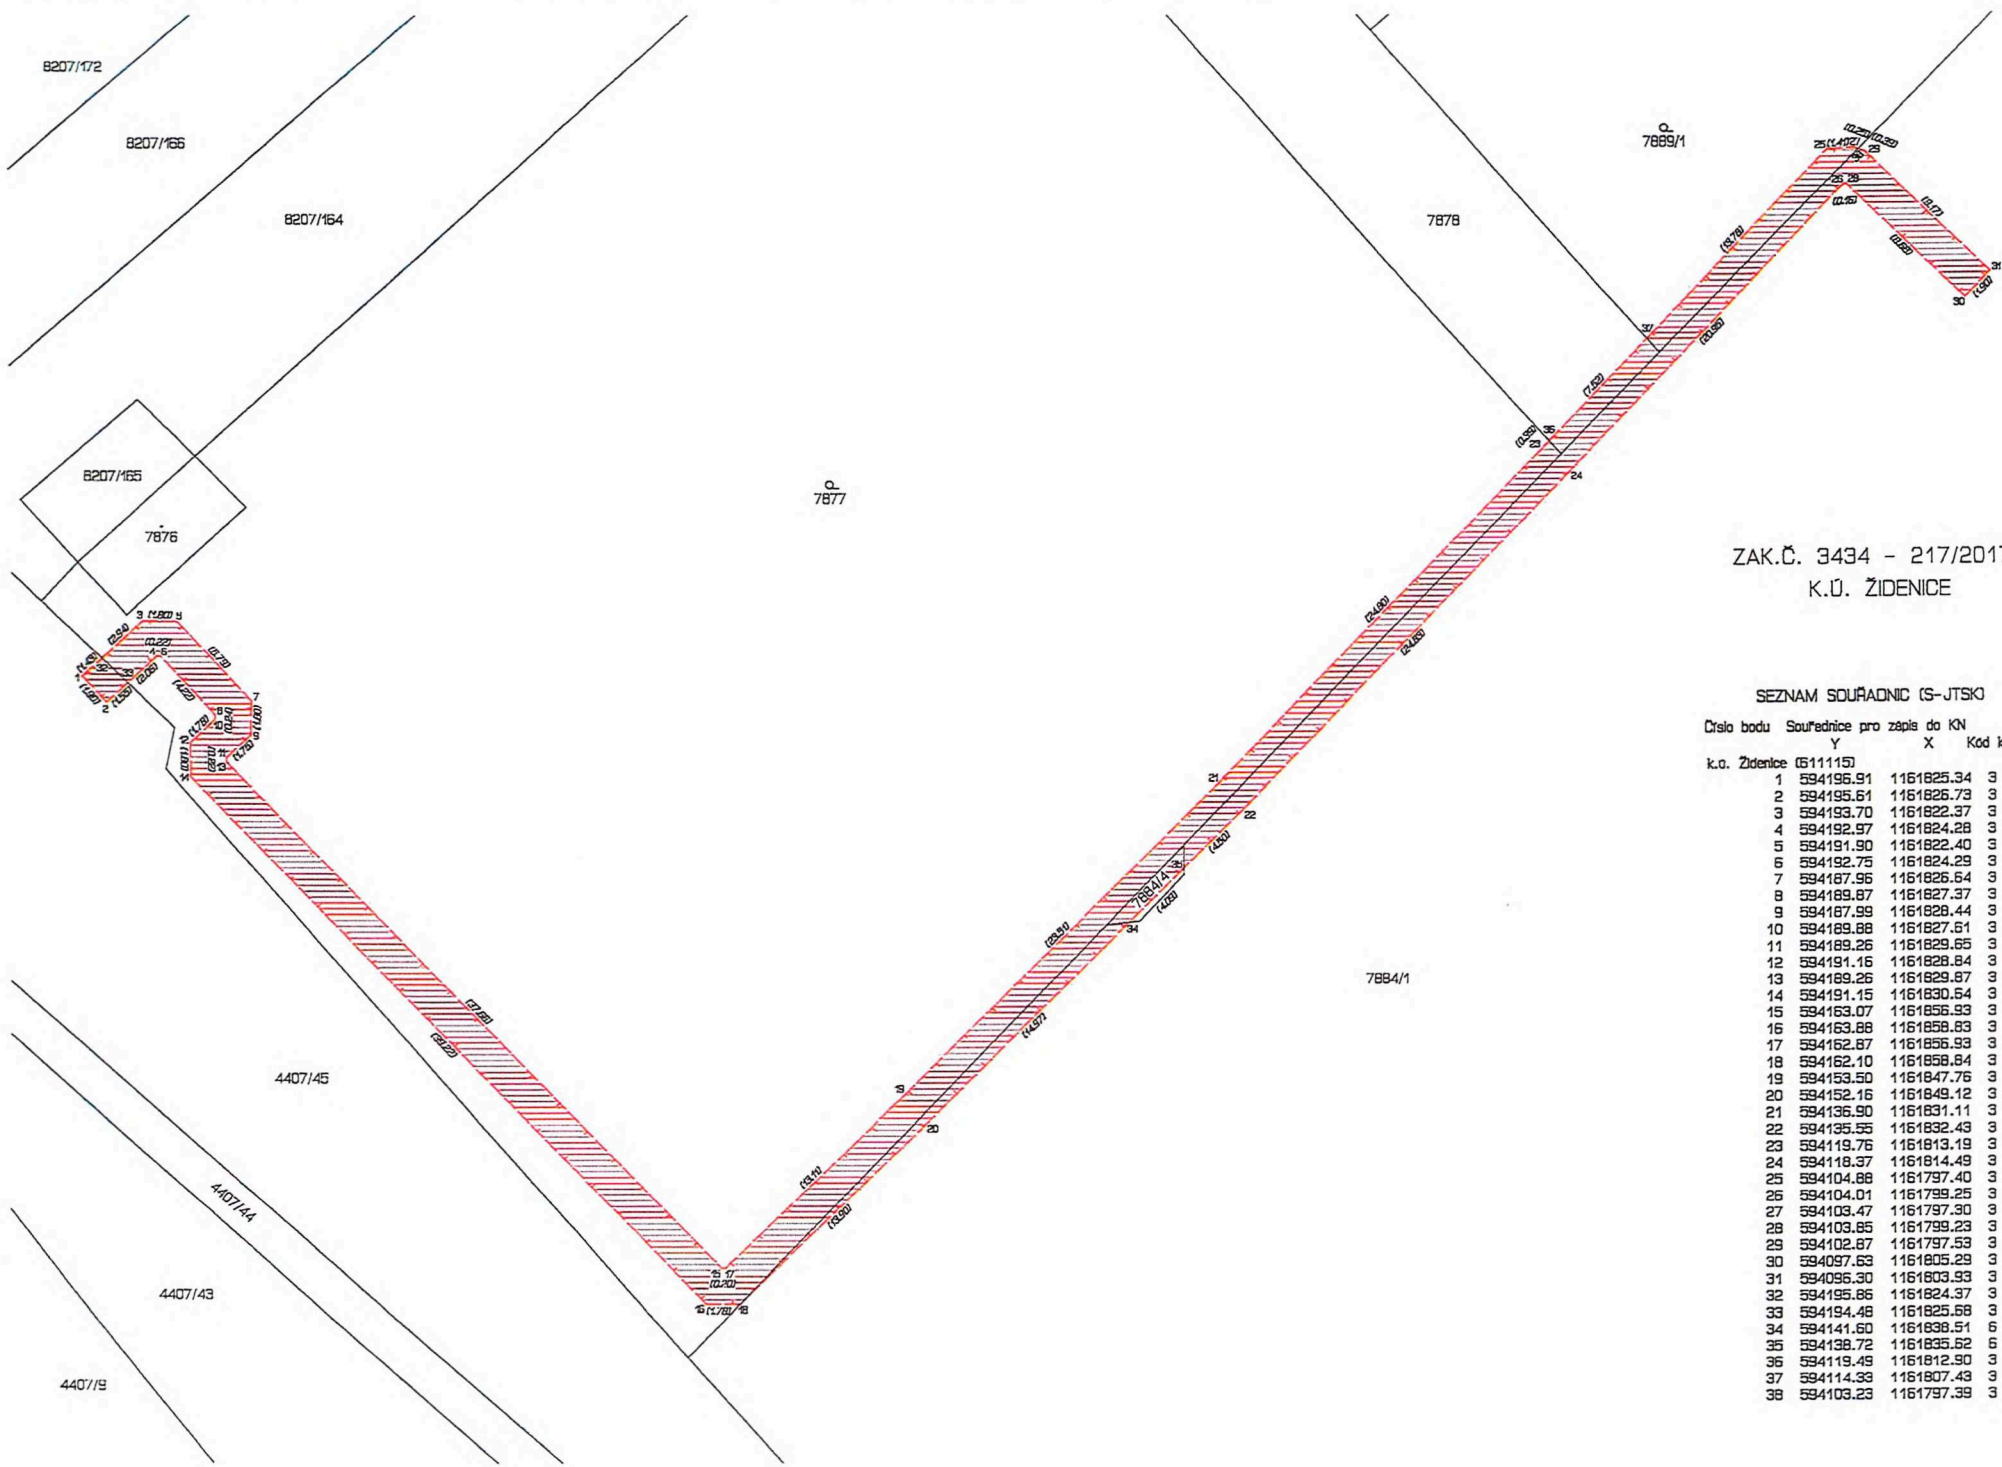


ZAK.Č. 3434 - 217/2017
K.Ú. ŽIDENICE

SEZNAM SOUŘADNIC (S-JTSK)

Číslo bodu	Souřadnice pro zápis do KN		Kód kv.
	Y	X	
k.o. Židenice (511115)			
1	594195.91	1161825.34	3
2	594195.61	1161826.73	3
3	594193.70	1161822.37	3
4	594192.97	1161824.28	3
5	594191.90	1161822.40	3
6	594192.75	1161824.29	3
7	594187.96	1161826.64	3
8	594189.87	1161827.37	3
9	594187.99	1161828.44	3
10	594189.88	1161827.51	3
11	594189.26	1161829.65	3
12	594191.16	1161828.84	3
13	594189.26	1161829.87	3
14	594191.15	1161830.64	3
15	594163.07	1161856.93	3
16	594163.88	1161858.83	3
17	594162.87	1161856.93	3
18	594162.10	1161858.84	3
19	594153.50	1161847.76	3
20	594152.16	1161849.12	3
21	594136.90	1161831.11	3
22	594135.55	1161832.43	3
23	594119.76	1161813.19	3
24	594118.37	1161814.49	3
25	594104.88	1161797.40	3
26	594104.01	1161799.25	3
27	594103.47	1161797.30	3
28	594103.85	1161799.23	3
29	594102.87	1161797.53	3
30	594097.63	1161805.29	3
31	594096.30	1161803.93	3
32	594195.86	1161824.37	3
33	594194.48	1161825.68	3
34	594141.60	1161838.51	6
35	594138.72	1161835.62	6
36	594119.49	1161812.90	3
37	594114.39	1161807.43	3
38	594103.23	1161797.39	3

Informativní zákres sítí elektro k žádosti 26092187

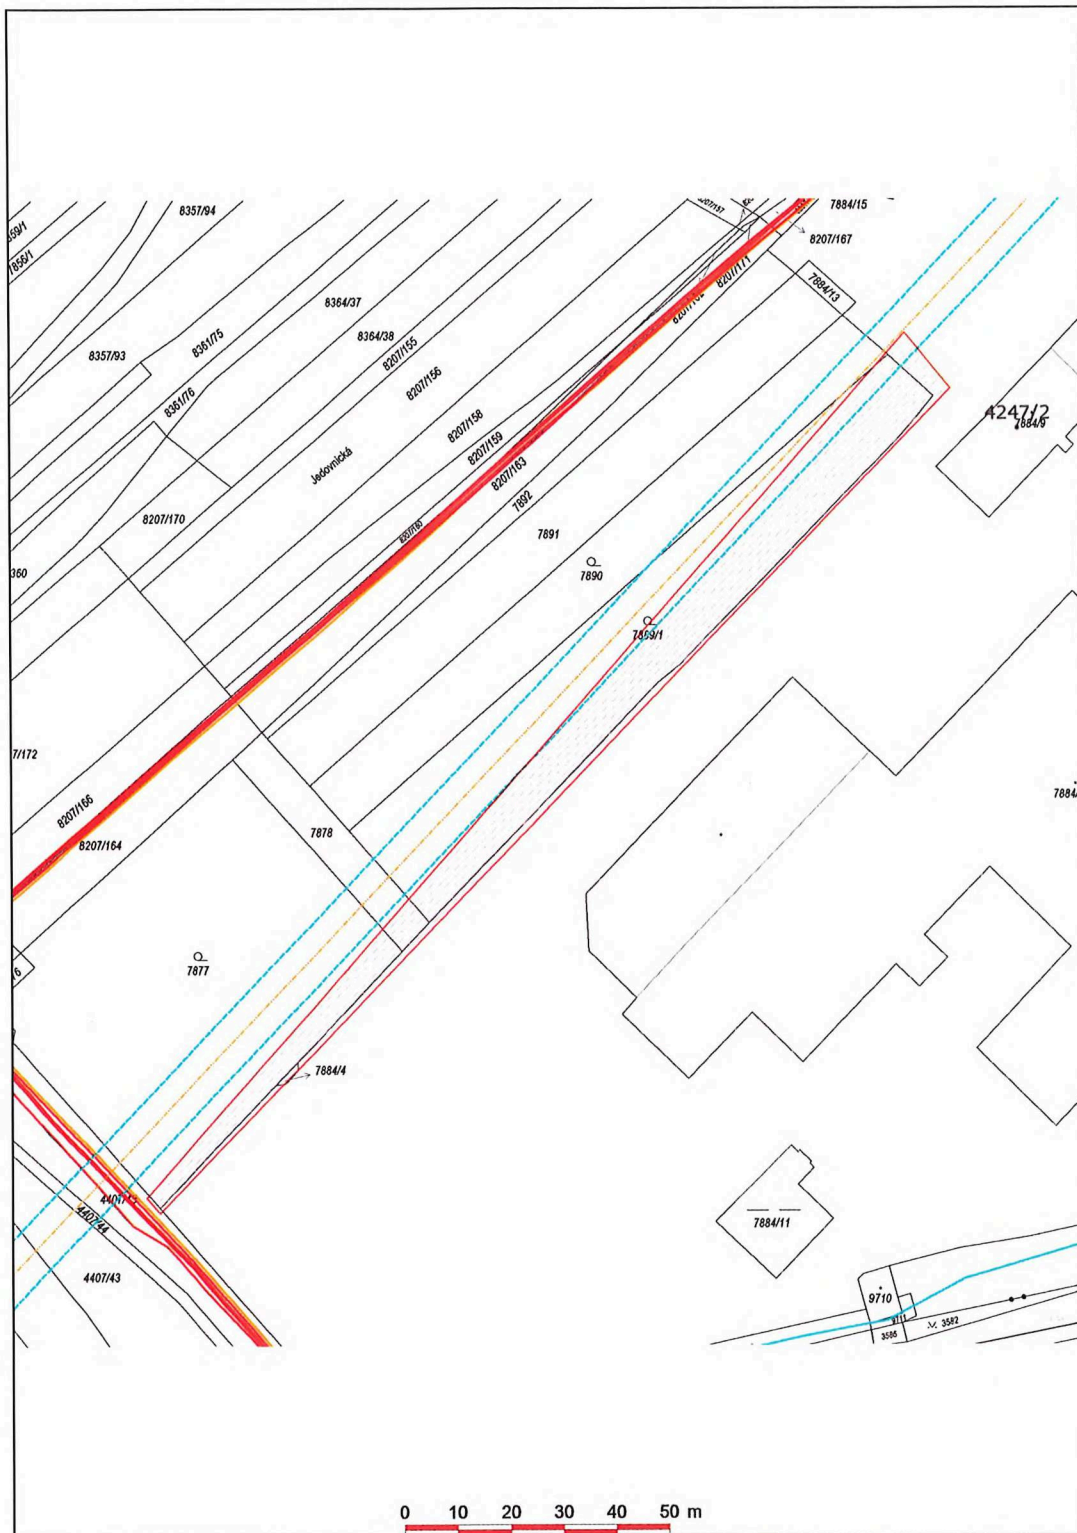

Datum 26.01.2021

eg·d

001

EG.D, a.s.
Lidická 1873/36, Černá Pole, 602 00 Brno