


Příloha č. 2 - Rozdělení ploch na veřejnou a neveřejnou část letiště

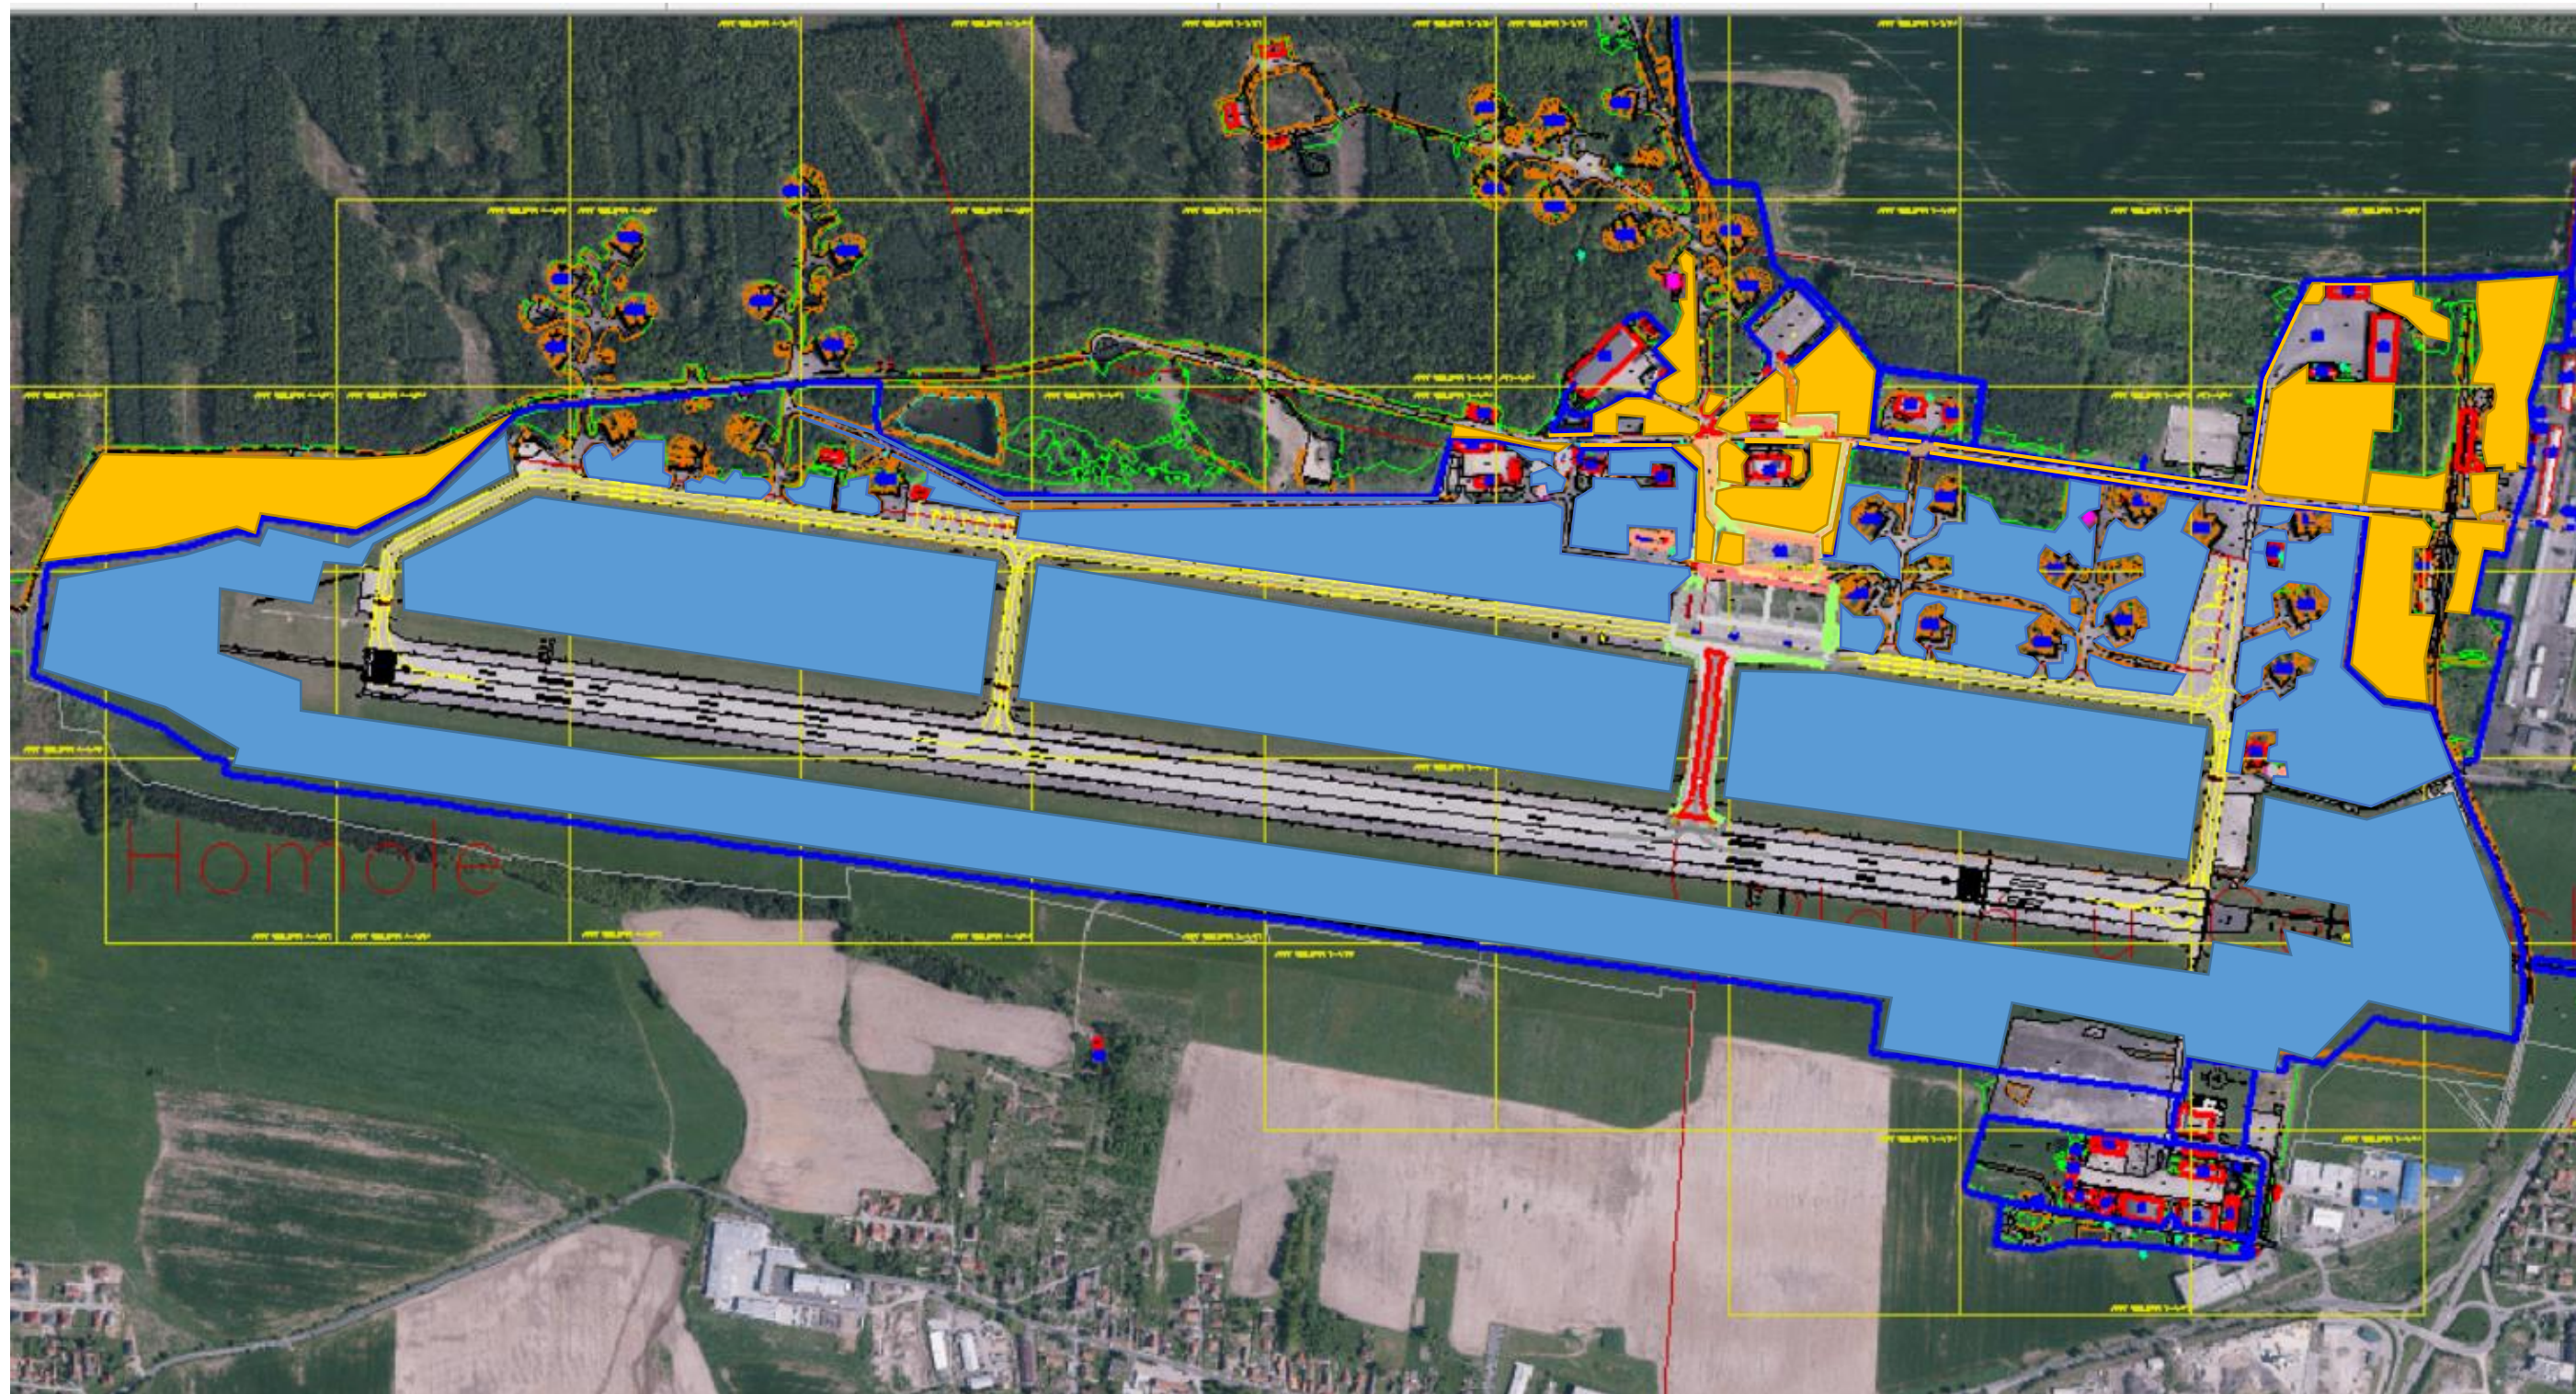

Modrá barva = neveřejná část
Žlutá barva = veřejná část