



Příloha č. 1: Situace rekonstrukce horkovodu – 1. část

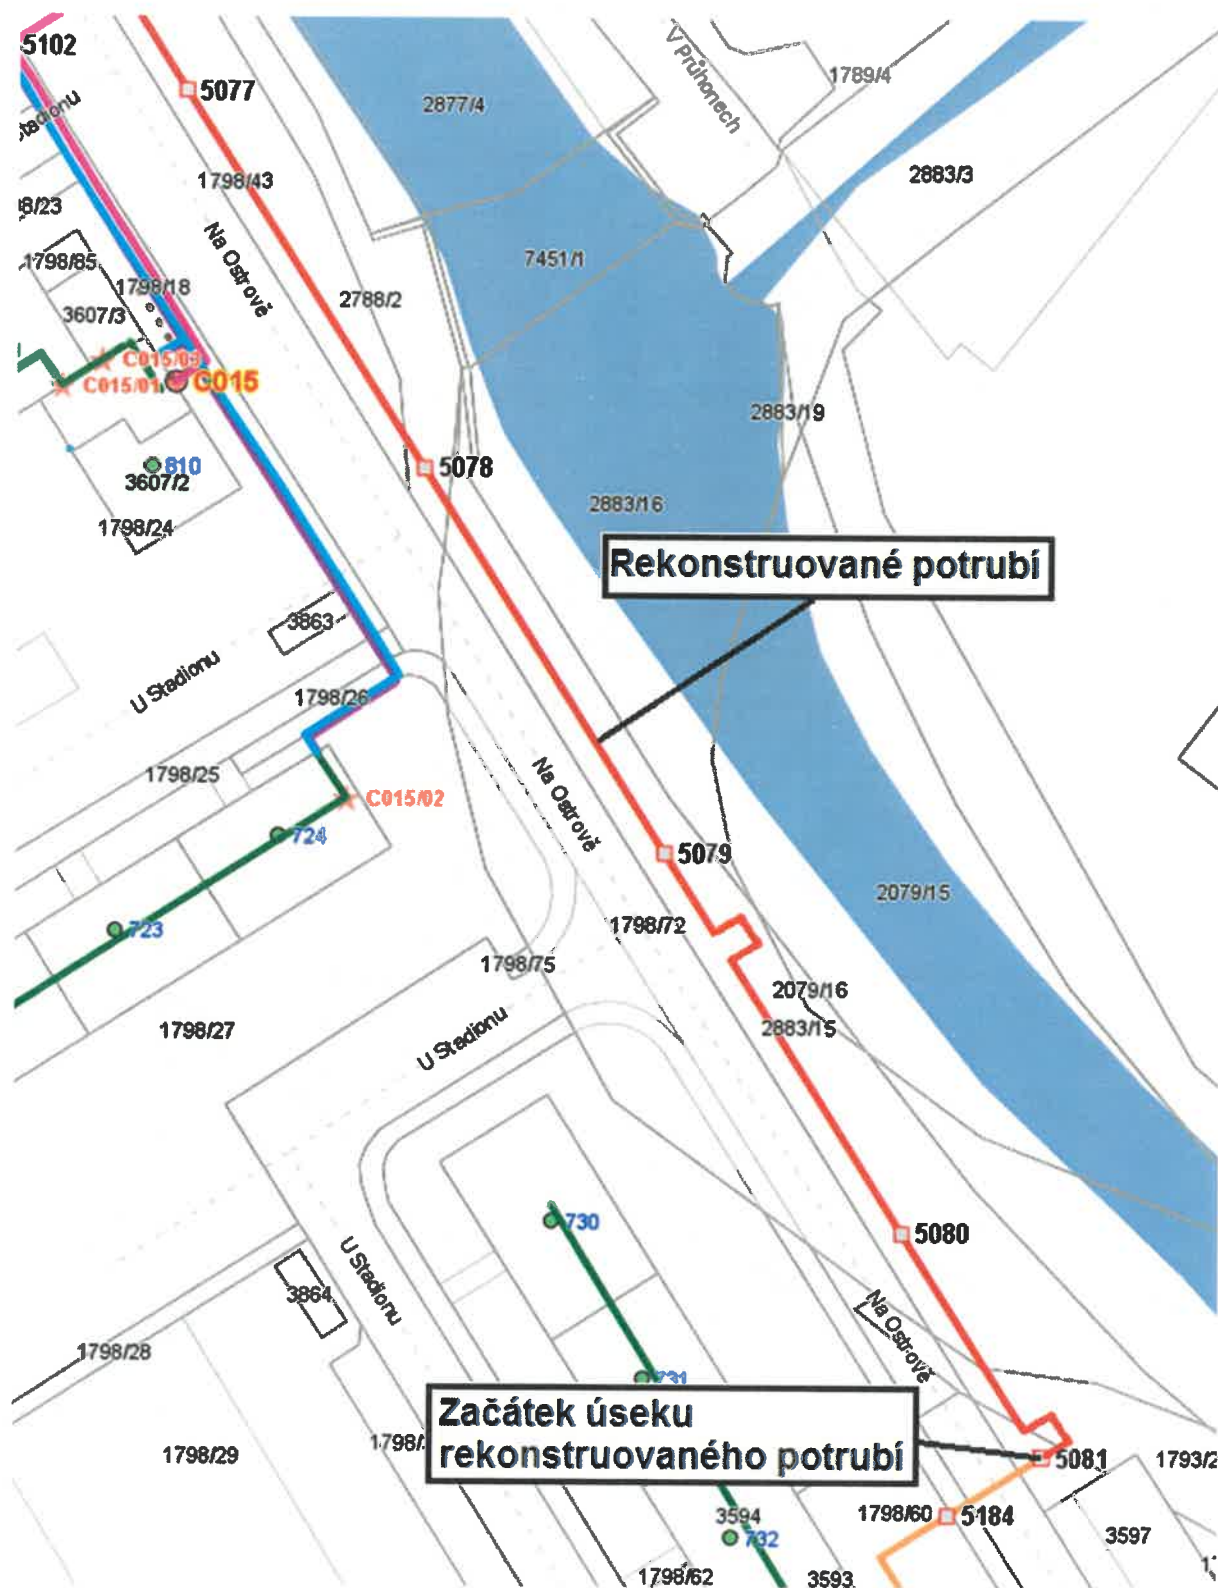

Příloha č. 2: Situace rekonstrukce horkovodu – 2. část

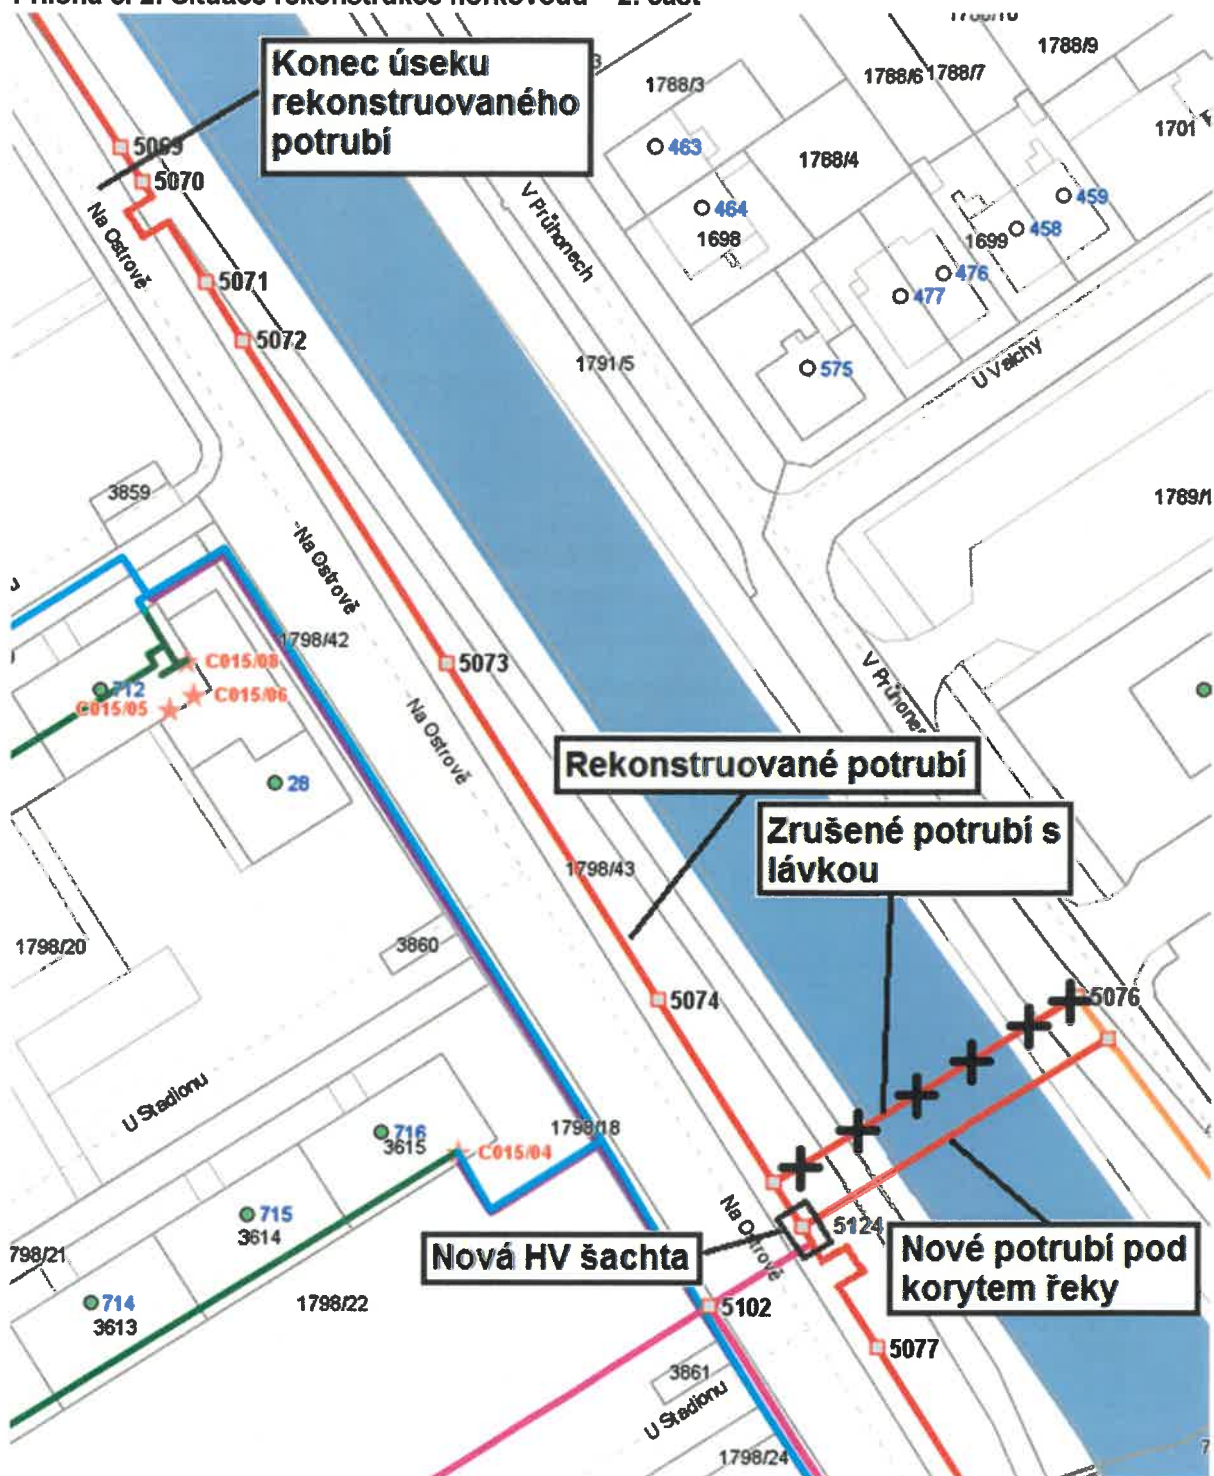

Příloha č. 3: Technické připomínky



MĚSTO CHRUDIM

Resselovo náměstí 77, 537 16 Chrudim
Odbor investic

tel.: 469 657 111, fax: 469 657 703

e-mail: urad@chrudim-city.cz

http://www.chrudim.eu

IDOS : 3y8b2pl, IČ: 00270211

Č.j.:

Spis. zn.:

Víš dopis ze dne:

Vaše značka:

Spis. a skart. znak a lhůta:

Počet listů:

2x A3, 3x A4

Počet příloh:

Vyřizuje:

Tel.:

E-mail:

OSM – Ing. Vladimír N

V Chrudimi dne:

23.05.2017

Věc: Žádost o vyjádření k projektové dokumentaci pro vydání společného územního rozhodnutí a stavebního povolení zakopání horkovodu v ulici Na Ostrově, Chrudim

Vážení,

na Odbor investic jsme od Odboru správy majetku obdrželi žádost společnosti Elektrárny Opatovice, a.s., Opatovice nad Labem, 53213 Pardubice 2, o vyjádření k projektové dokumentaci pro vydání společného územního rozhodnutí a stavebního povolení – CR, HV – Rek. Mezi TB 5081 A TB 5062 – 1. Etapa – rekonstrukce od TB 5081 do TB 5071 (akce: zakopání horkovodu v ulici Na Ostrově, Chrudim) projektované Milošem Cuberkou – Teploprojekt - ateliér ústředního vytápění, Jižní 870, 500 03 Hradec králové 3 na pozemcích v k.ú. Chrudim.

Odbor investic stanovuje technické podmínky pro výše uvedenou projektovou dokumentaci:

- veškeré práce budou v souladu s normovými a právními předpisy
- bude provedena koordinace všech inženýrských sítí v dané lokalitě
- je nutná koordinace (projektová součinnost) při přípravě PD zakopání horkovodního potrubí v ulici Na Ostrově, Chrudim a projektové dokumentace výstavby sdružené cyklostezky a parkovacích stání zpracovávané projekční kanceláří Ing. Jelínka, Chrudim – po úpravě výšek šachet vzhledem k PD Ing. Jelínka budou situace vráceny ke schválení OJN
- zakopání horkovodu musí být provedeno tak, že hloubka uložení bude s dostatečným krytím pro následné vybudování sdružené cyklostezky a parkovacích stání
- navrhovaná niveleta sdružené cyklostezky a parkovacích stání musí být v koordinaci s výše uvedenou PD.
- výškové a polohové osazení šachet musí být provedeno v součinnosti s úrovní navržené nivelety sdružené cyklostezky a parkovacích stání

Toto vyjádření je stanovením technických podmínek a nenabrazuje souhlas vlastníka pozemku.

Přílohou vyjádření je ověření situace provedení. V případě změny provedení je nutné požádat o změnu vyjádření.

Vyjádření je platné 1 rok ode dne vystavení.

Děkuji a jsem s pozdravem

Ing. Petr Pecina

vedoucí Odboru investic

PRODLOUŽENO
o 1 rok

23. 11. 2021

