

VPIC Brno Chrlice cyklostezka

2 Technická zpráva

2.1 Vstupní podklady:

Požadavek IPMS int.č. 68203/17/0014 na zpracování CTN: VPIC Brno Chrlice cyklostezka

2.2 Navrhované řešení:

Z důvodu výstavby cyklostezky v brněnské městské části Chrlice, dojde k stranovému přeložení stávající SEK spol. CETIN.

Jedná se o:

2 x trubky HDPE40 (oranžové a černé barvy).

V oranžové trubce je zafouknutý OK 641 014 _ AT&T 20vl. a OK 640 015 _ AT&T 20vl.

V černé trubce je zafouknutý OK 640 025 _ DuctSaver 144vl. + 2 x Cu pár.

Trubky budou přeloženy mimo plánovanou cyklostezku ve vzdálenosti min. 0,5m od jejího kraje.

Pod cyklostezkou budou nově uložené prvky spol. CETIN vedeny v dělené trubce SYSPRO 160/110mm.

HDPE:

Bude použito stávajících trubek HDPE40. V případě potřeby, či jejich poškození, bude použito opravných trubek HDPE40, vč. zámků.

Měření:

optické kabely = rozdílové měření OTDR na 1625 nm na volných vláknech, a to před a po provedení překládky. Výsledkem bude protokol s rozdílovou křivkou.

2.3 Popis tras

viz. přiložené podklady

VVN: ne

El. trakce: ne

Vodní toky: ne

2.4 Použitá technologie:

HDPE40 trubka opravná, zámek trubky HDPE40

Minimarker Ball

SYSPRO

2.5 Použité předpisy:

TPP 2001-1 (TP 69a) - Výstavba přístupových sítí -
Metalické kabely (část I.)

TPP 2001-2 (TP 69b) - Výstavba přístupových sítí -
Metalické kabely (část II.)

TPP 2001-3 (TP 69c) - Výstavba přístupových sítí -
Metalické kabely (část III.)

TA 10 (I.-III.) - Výstavba nadzemních sítí

ČSN 736005 - Prostorové uspořádání sítí technického
vybavení

ČSN 334050 - Podzemní sdělovací vedení

ČSN 341100 - Křižovatky a souběhy vedení

Výkop, položení a obsazení chráničky je v souladu s ČSN 73 6005

2.6 Koordinace:

referát majetku a ochrany obyvatel UMČ Brno – Chrlice, tel. , mob.
Přes technické věci se obraťte na pana z BKOMu, email: , MT:
 , MT: _ zpracovatel CTN

2.7 Ostatní:

PD: NE

ÚR: Stavební titul zajistil stavebník

VBŘ: ANO _ zajistí zhotovitel překládky spol. Vegacom

GP: ANO (zakresleno v KM) _ zajistí zhotovitel překládky spol. Vegacom

GEO zaměření: ANO _ zajistí zhotovitel překládky spol. Vegacom

GEO vytyčení hranic pozemků, vč. nové trasy SEK: zajistí investor stavby (bude zapsáno do smlouvy)

SoUZ: NE

PEW: NE

RZ je povinný oznámit PC a pracovníkovi provozní složky spol. CETIN časové období realizace stavby, termíny provedení záhozů a termín závěrečných měření.

CTN je na přání zákazníka zpracován bez výkopových prací. Výkopy, kabelové lože, zához rýhy, hutnění a úpravy povrchů provede investor stavby prostřednictvím svého zhotovitele zemních prací.

Zhotovitel překládky převezme od investora provedený výkop, provede krytí deskami a zához kabelové rýhy po fólii, včetně položení fólie.

Upozorňujeme na skutečnost, že v případě poškození stávající sítě stavebníkem, případně jeho subdodavatelem, vystaví stavebník objednávku na opravu poškozeného úseku u daného rámcového zhotovitele společnosti CETIN.

Zákazník připraví výkopy tak, aby bylo možné realizovat překládku stranově, bez přerušení provozu.

Technické řešení navržené v CTN zohledňuje pouze podklady dodané k vytvoření CTN.

Případné další podmínky správců sítí, majitelů pozemků a jiné, které nebyly předány ke zpracování CTN, nejsou zohledněny.

Specifikace nákladů_ VPIC Brno Chrlice cyklostezka

PPD - Propočet projektové dokumentace

Ceník: VP-Morava 2018 -VEG - FTTH Ostatní - 2021.05

Položková 2021.05

Název stavby: 68203/17/0014 VPIC Brno Chrlice cyklostezka

Číslo SPP prvku:

Zhotovitel PD: Vegacom a.s., Michal Novotný

KPO: JMO

HOST: Brno - Zábrdovice

VUI: Chrlice

Rekapitulace nákladů:

PŘÍPRAVA	3 045,44 Kč
ZEMNÍ PRÁCE	5 500,80 Kč
MONTÁŽ	87 918,99 Kč
GEODETICKÉ PRÁCE PŘÍPRAVA	0,00 Kč
GEODETICKÉ PRÁCE REALIZACE	8 506,32 Kč
VĚCNÁ BŘEMENA PŘÍPRAVA	2 962,32 Kč
VĚCNÁ BŘEMENA REALIZACE	7 586,19 Kč
PROVOZNÍ PRÁCE	0,00 Kč
MATERIÁL DOD. CETIN	0,00 Kč
MATERIÁL VYŘAZENÝ	0,00 Kč
MATERIÁL ZHOTOVITELE - Vykazovaný	18 092,43 Kč
MATERIÁL ZHOTOVITELE - Nevykazovaný	0,00 Kč
POPLATKY	0,00 Kč

Celkové náklady: 133 612,49 Kč


STAVEBNÍ ČINNOST 120 018,54 Kč

NESTAVEBNÍ ČINNOST 13 593,95 Kč


Seznam položek


Číslo SAP	Stavební činnost	Název položky	Množství	Celková cena
PŘÍPRAVA				
955833	Projekt tlk liniové sítě speciální aktualizace CTN		3045.44 JV	3 045,44 Kč
ZEMNÍ PRÁCE				
956266 S	Převzetí a zához pod fólii bez zřízení kabelového l	90.00 m		5 500,80 Kč
MONTÁŽ				
958318 S	Měření rozdílové OTDR (1625 nm) - stavba	170.00 ks		50 360,80 Kč
955269 S	Montáž podzemní tratě síťové optické rozpočtová rezerva	9920.00 JV		9 920,00 Kč
955945 S	Montáž spojky T (Y) (I)	2.00 ks		291,62 Kč
955266 S	Montáž trubky ochranné montáž dělených trubek SYSPRO	1264.80 JV		1 264,80 Kč
954980 S	Překládka trubky úložné	180.00 m		3 112,20 Kč
958557 S	Realizace optické akce-ostatní činnosti	1.00 ks		16 443,88 Kč
958469 S	Uvedení stavby do provozu náklady na kolaudaci	3831.60 JV		3 831,60 Kč


958556 S	Zpracování dok. skut. provedení nad 50 m	1.00 ks	2 694,09 Kč	
GEODETICKÉ PRÁCE REALIZACE				
955198 S	Plán geom.pro VBŘ do 200m vč.(kus=100m)	1.00 ks	3 018,37 Kč	
956284 S	Zaměření trasy pro stavbu do 100m	1.00 ks	5 487,95 Kč	
VĚCNÁ BŘEMENA PŘÍPRAVA				
955313	Uzavření sml. o SB o VBŘ	1.00 ks	2 962,32 Kč	
VĚCNÁ BŘEMENA REALIZACE				
954830	Projednání Smlouvy o zřízení věcného břemene náhrada za VBř dle metodiky MMB Přesná výše náhrad za zřízení služebnosti (věcného břemene) nebo způsob jejího určení, bude známa po uzavření smlouvy o smlouvě budoucí o zřízení služebnosti se všemi vlastníky dotčených nemovitostí.	2000.00 JV	2 000,00 Kč	
955315	Uzavření sml.na zákl.SSB a přípr.vkl.VBŘ	1.00 ks	2 469,58 Kč	
958085	Zajištění vkladu/výmazu věcného břemene do/z k Limitka materiálu	1.00 ks	3 116,61 Kč	
Číslo SAP	Stavební činnost	Název položky	Množství	Celková cena
MATERIÁL ZHOTOVITELE - Vykazovaný				
303918 S	Deska krycí plast. 300x1000 mm	90.00 ks	3 421,80 Kč	
303813 S	Fólie výstražná 330mm PE oranžová	90.00 m	397,80 Kč	
302550 S	Mini Marker 1401 3M Ball	2.00 ks	407,32 Kč	
319184 S	Spona trubkySYSPRO	78.00 ks	1 588,86 Kč	
319209 S	Trubka dělená SYSPRO 160/110	13.00 m	6 001,19 Kč	
302557 S	Trubka HDPE 40/2000mm opravná	2.00 ks	1 670,02 Kč	
303643 S	Zámek trubky HDPE D 40mm	4.00 ks	4 605,44 Kč	

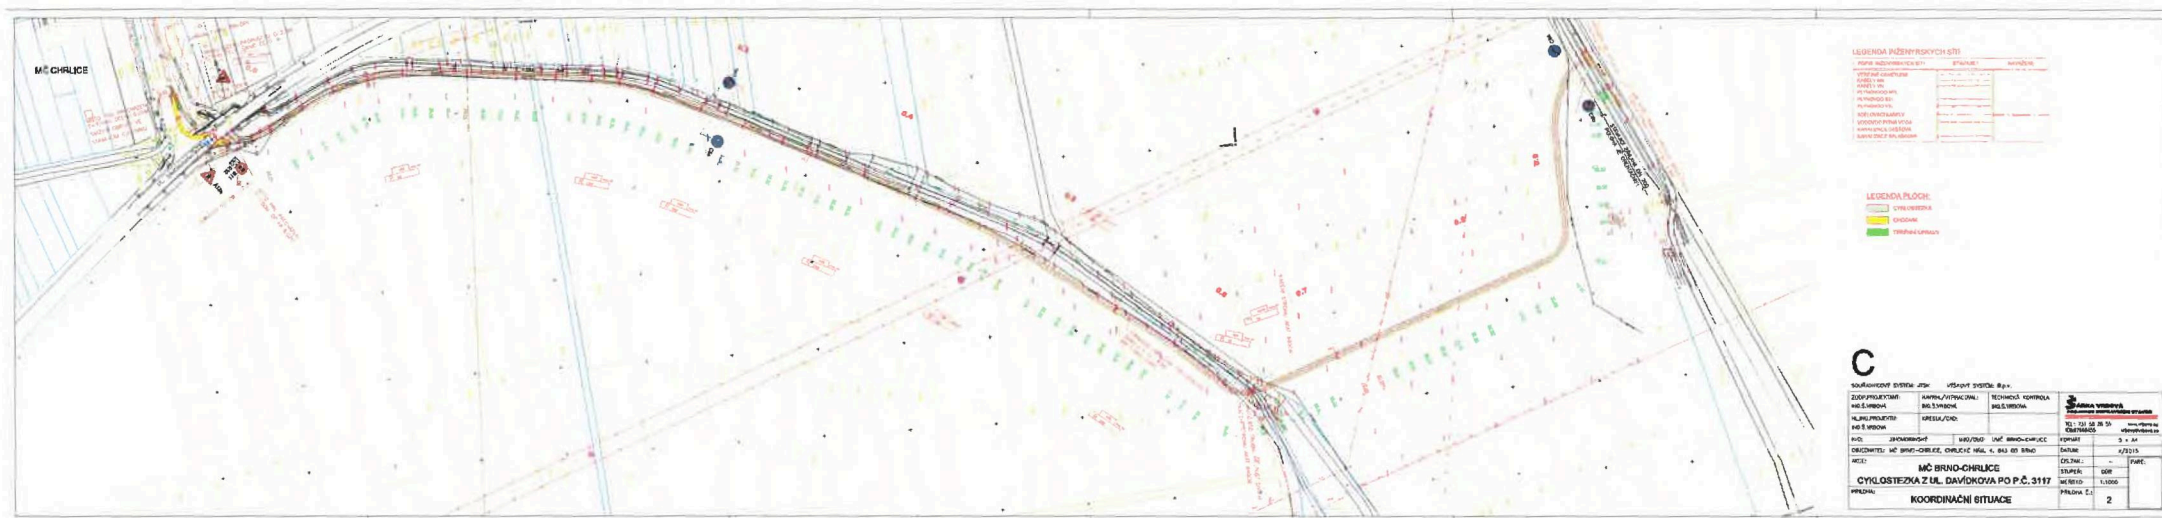

Překládka SEK bude realizována stranově, tzn. bez přerušení provozu.
Výkopové práce budou provedeny v nezbytně nutném rozsahu

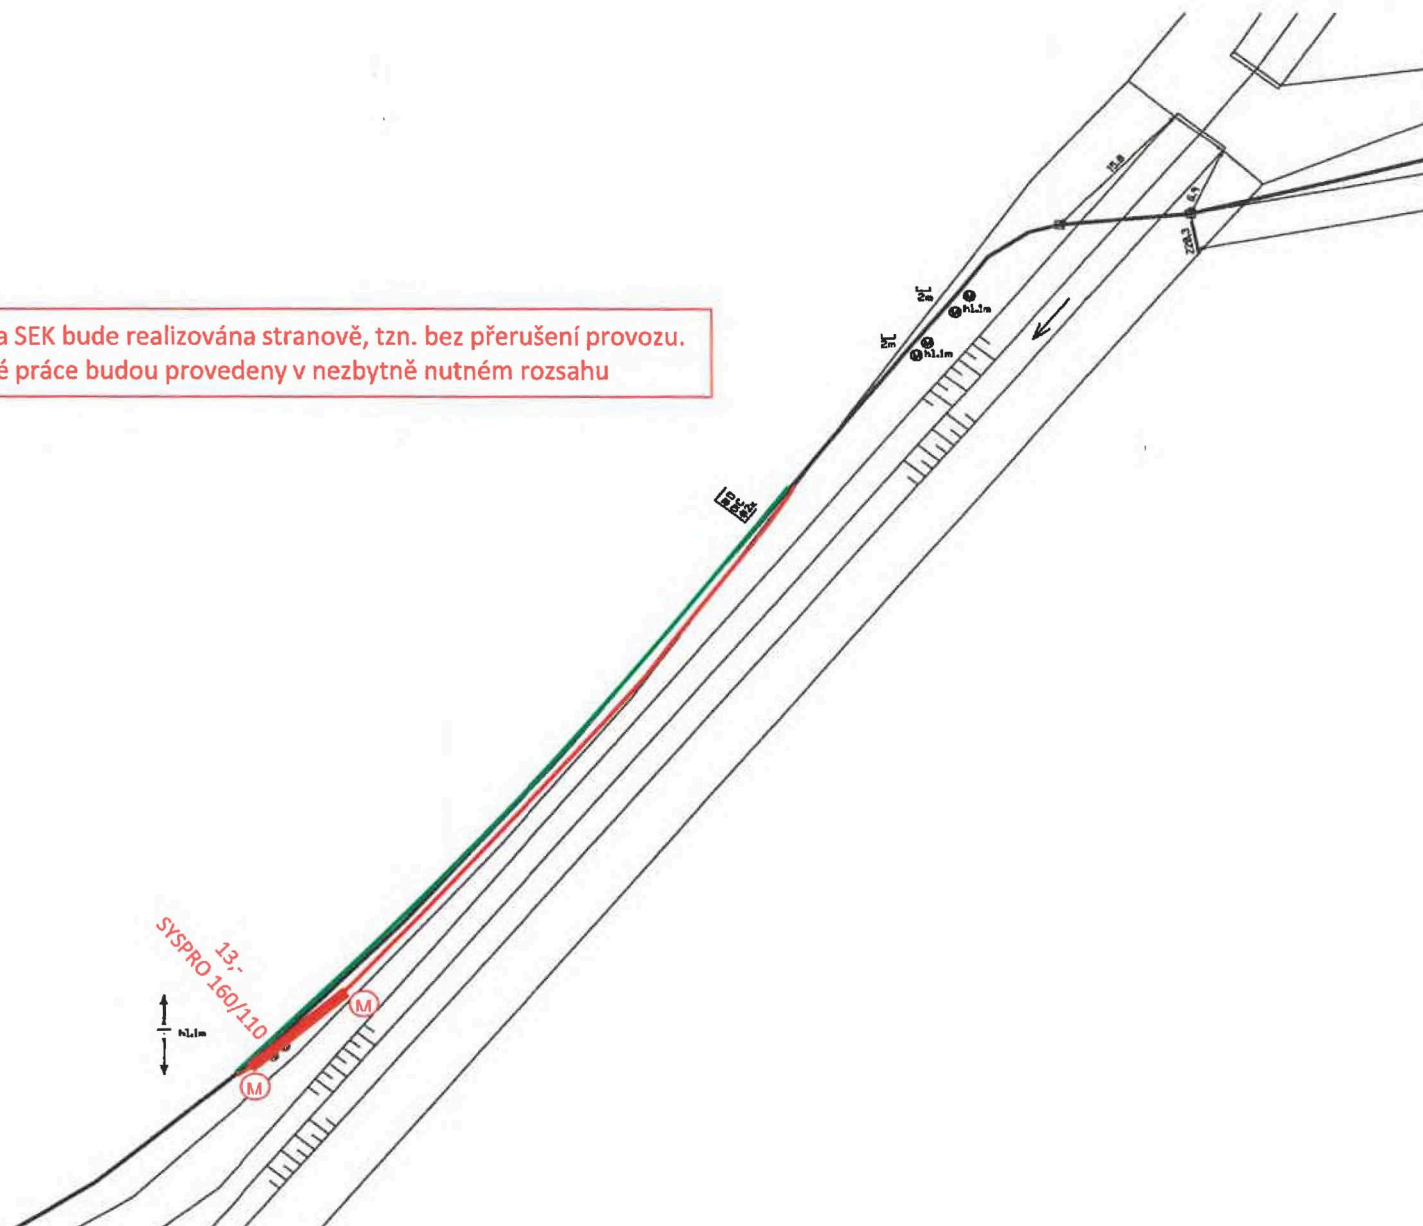

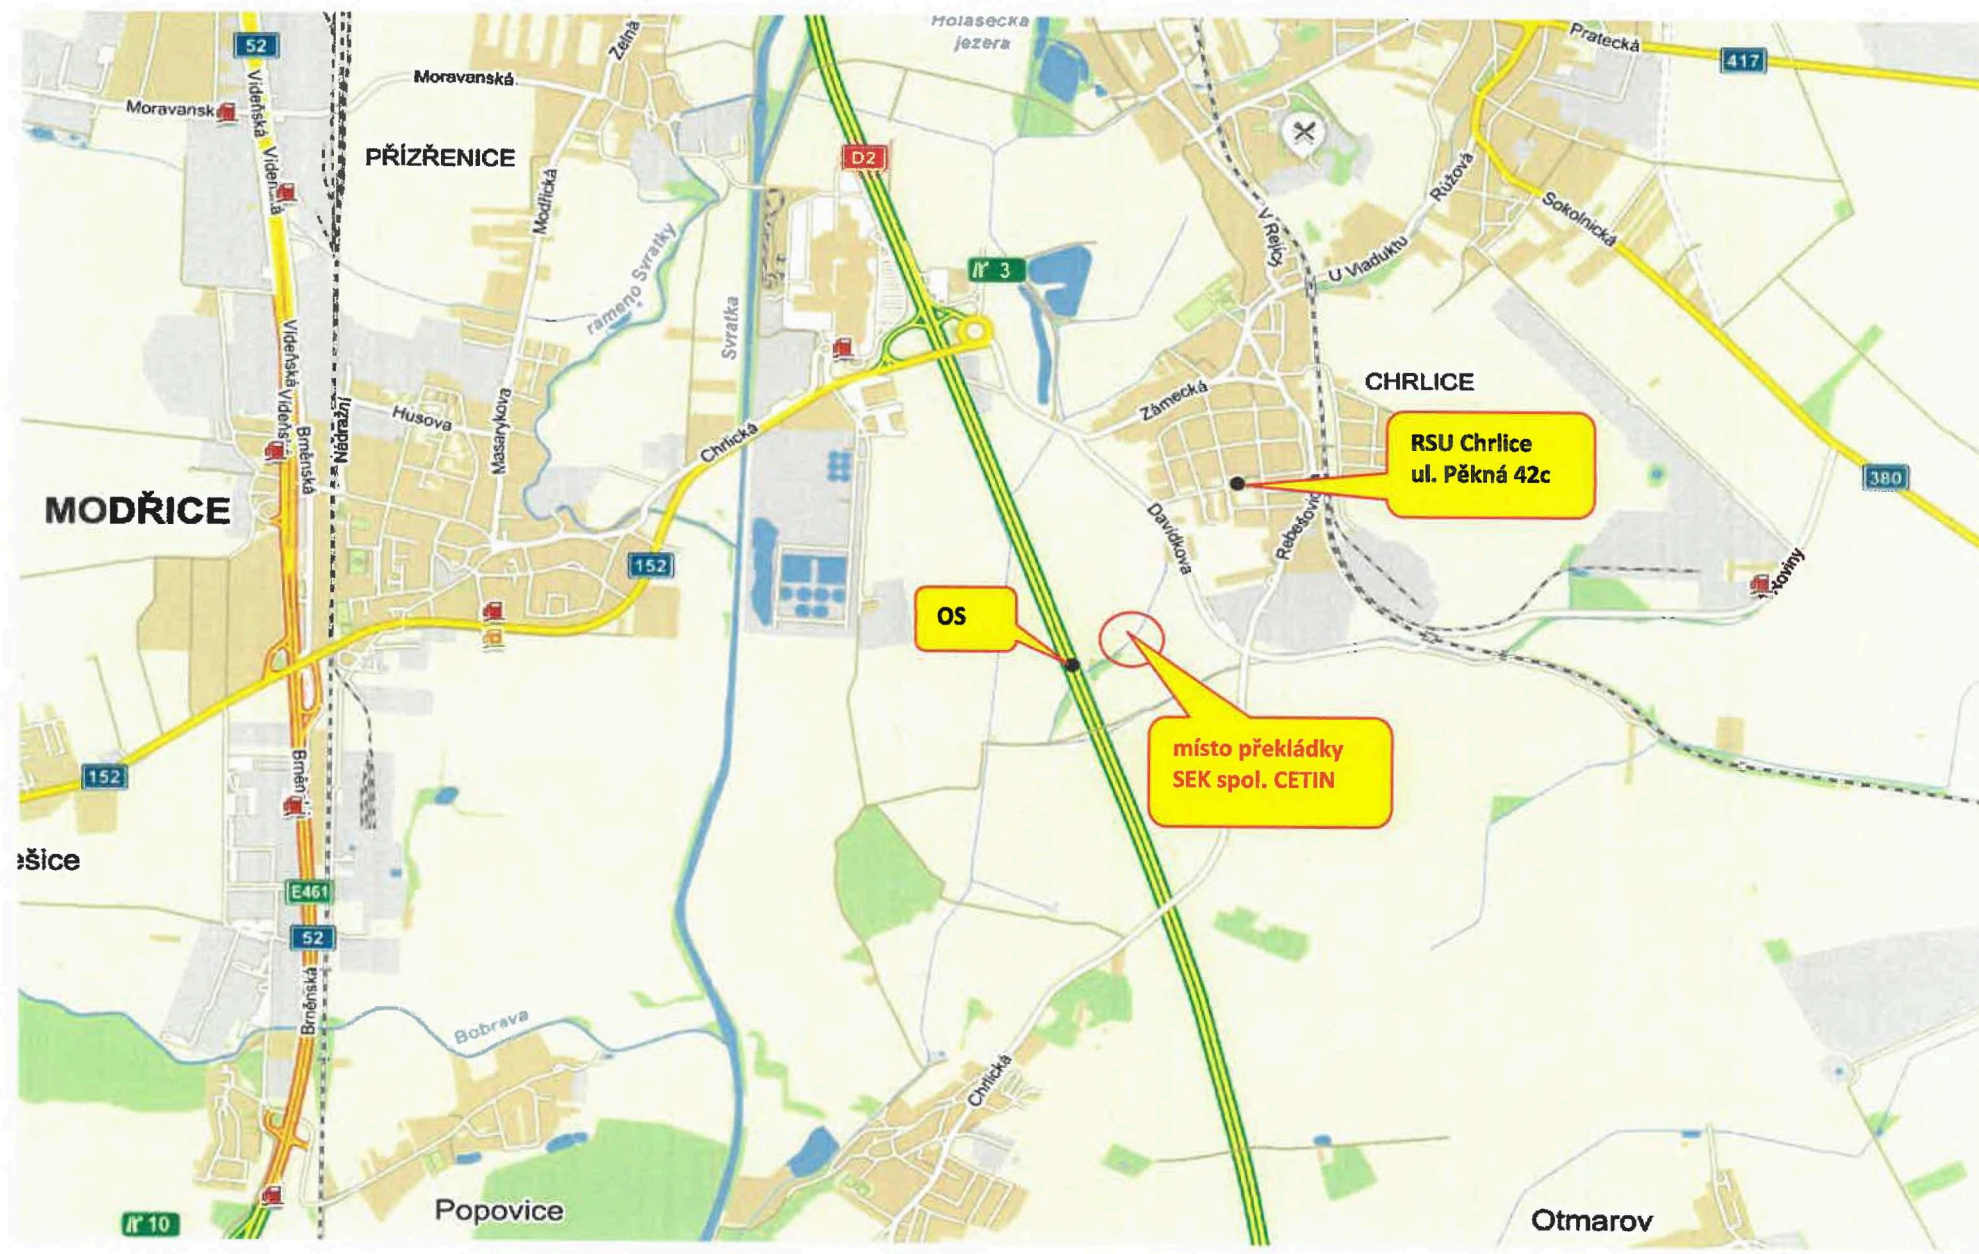

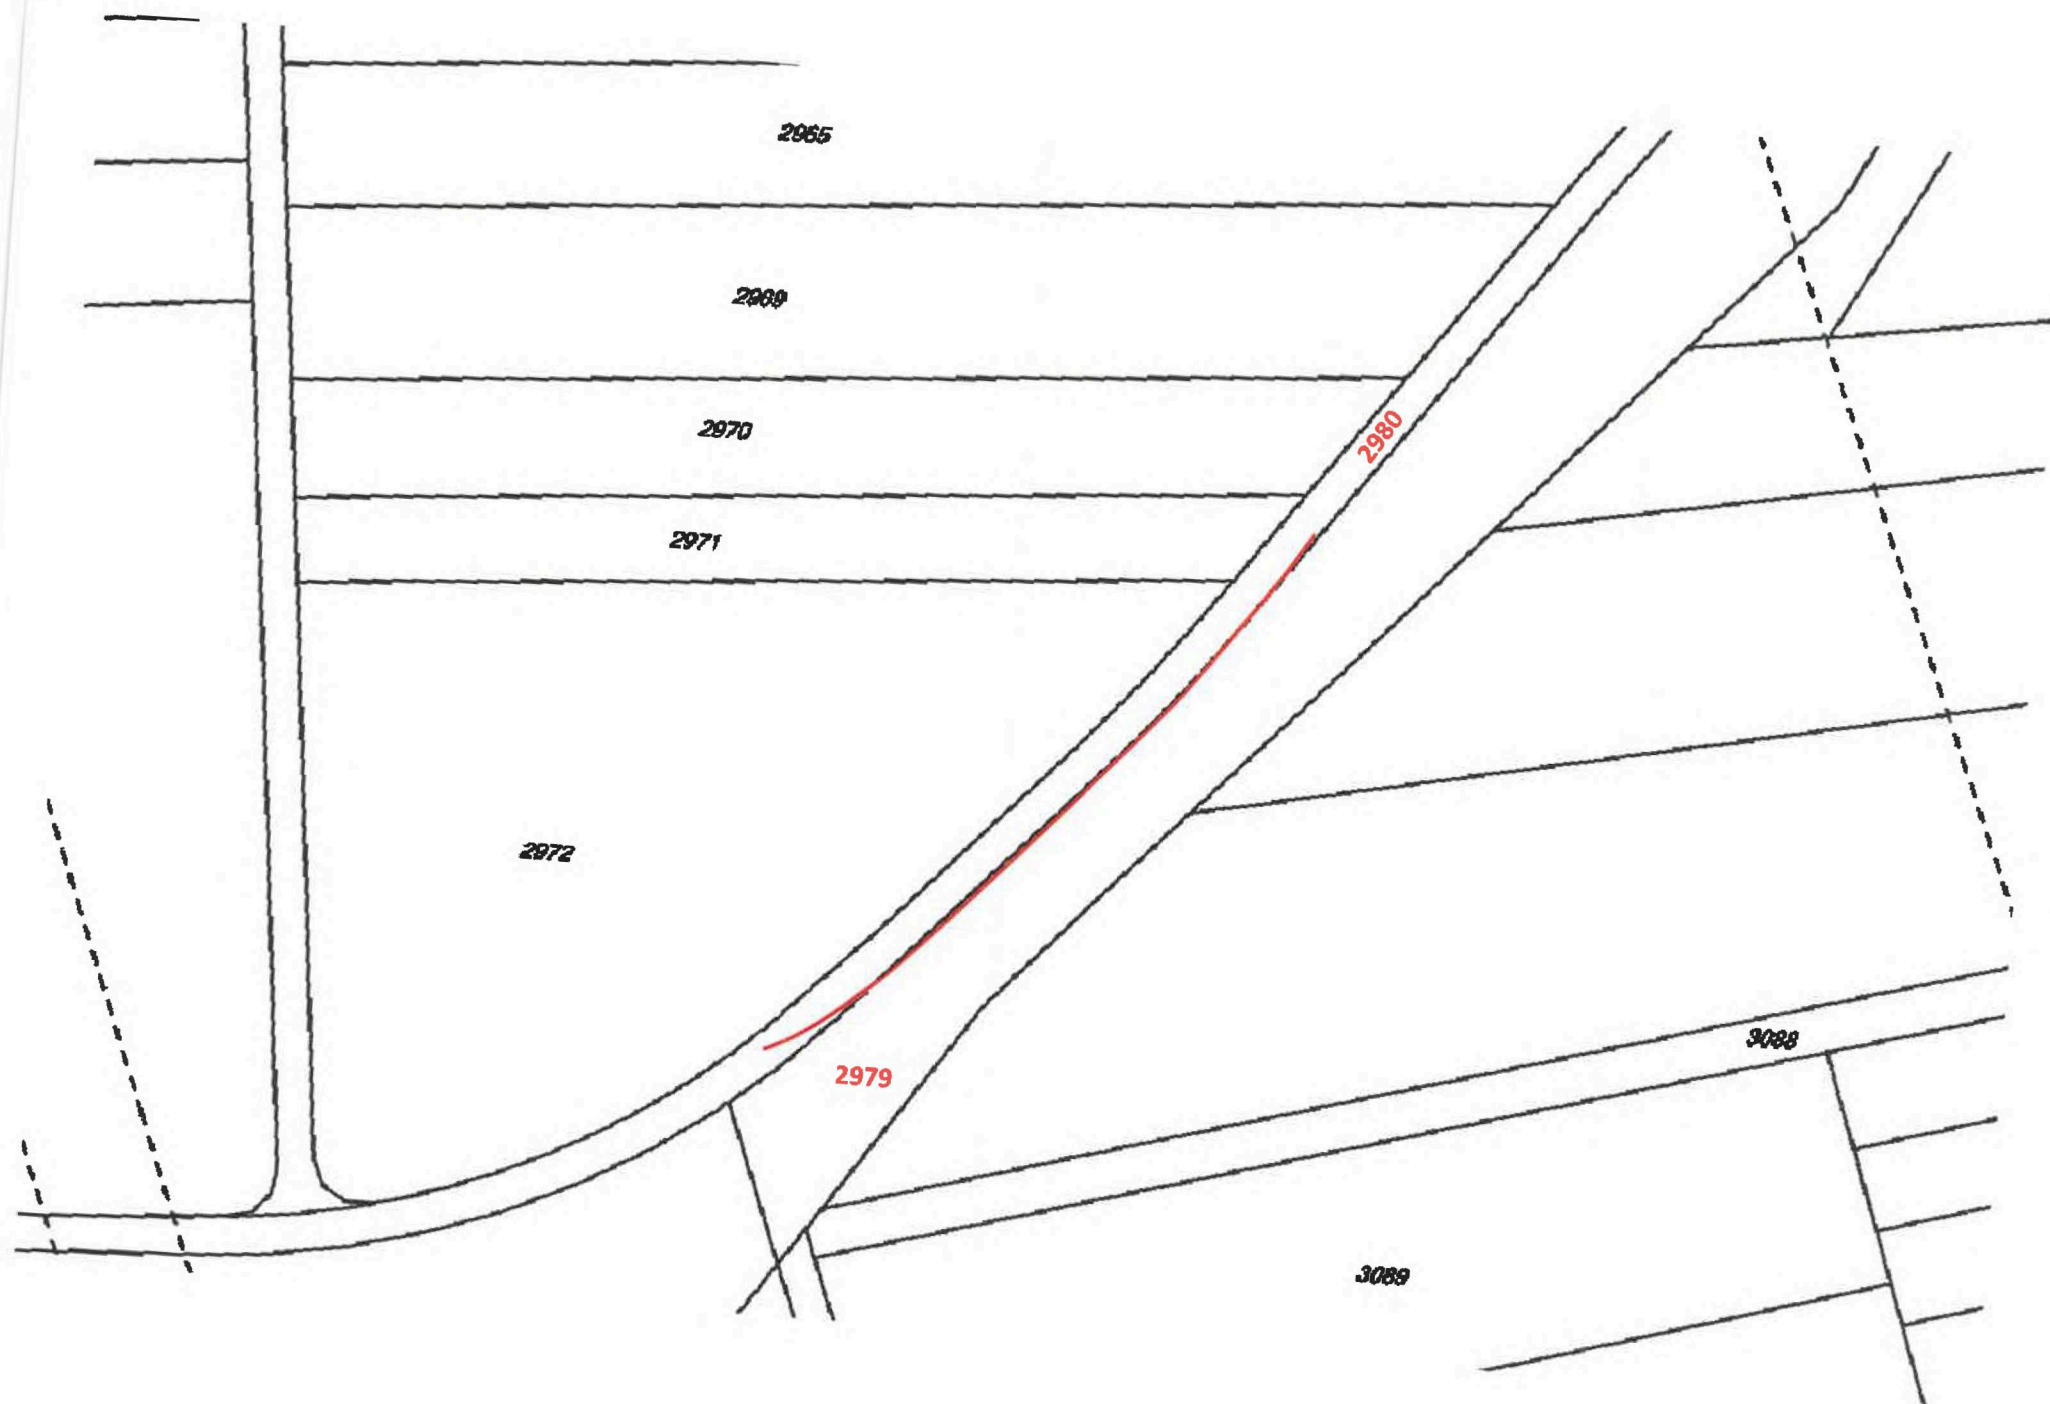

Informace o pozemku	
Parcelní číslo:	2972
Obec:	Brno-JS627861
Katastrální území:	Chrlice JS641321
Číslo LV:	10001
Výměra (m²):	4595
Typ parcely:	Parcela katastru nemovitostí
Mapový list:	DKM
Určení výměry:	Ze souřadnic v S-JTSK
Způsob využití:	zeleň
Druh pozemku:	ostatní plocha



Sousední parcely

Vlastníci, jiná oprávnění

Vlastník: právo

Statutární město Brno, Dominikánské náměstí 196/1, Brno-město, 60200 Brno

Informace o pozemku	
Parcelní číslo:	2950
Obec:	Brno-JS627861
Katastrální území:	Chrlice JS641321
Číslo LV:	10001
Výměra (m²):	3049
Typ parcely:	Parcela katastru nemovitostí
Mapový list:	DKM
Určení výměry:	Ze souřadnic v S-JTSK
Způsob využití:	ostatní komunikace
Druh pozemku:	ostatní plocha



Sousední parcely

Vlastníci, jiná oprávnění

Vlastník: právo

Statutární město Brno, Dominikánské náměstí 196/1, Brno-město, 60200 Brno

Dohoda o převodu některých práv a povinností z Rozhodnutí o umístění stavby

DOHODA O PŘEVODU NĚKTERÝCH PRÁV A POVINNOSTÍ Z ROZHODNUTÍ O UMÍSTĚNÍ STAVBY

Česká telekomunikační infrastruktura a.s.

Se sídlem Olšanská 2681/6, 130 00 PRAHA 3 – Žižkov

IČ: 04084063

DIČ: CZ04084063

Zapsaná v obchodním rejstříku vedeném u Městského soudu v Praze, odd. B, vložka 20623

Zastoupená [redacted] [redacted] [redacted] supervizorem pro výstavbu sítě dle pověření

na straně jedné

(dále jen „Nabyvatel“)

a *Statutární město Brno, městská část Brno-Chovice*

IČ: *47992985*, DIČ:

se sídlem *Chotěbuzská 4, Brno 643 00*

zapsaná v obchodním rejstříku, odd., vložce

zastoupena jednatelem *starostou MČ Ing. Lukášem Pilou*

na straně druhé

(dále jen „Převodce“)

uzavírají mezi sebou níže uvedeného dne, měsíce a roku tuto dohodu o převodu některých práv a povinností z rozhodnutí o umístění stavby („dále jen „tato dohoda“).

Čl. I.

Převodce je na základě rozhodnutí o umístění stavby *MČ Brno-Chovice - **, kteréžto bylo vydáno dne *11.9.17*, *05.4.17* (kým pod čj. *HC/017/17*) a nabylo právní moci dne *9.6.2017* (dále jen „Rozhodnutí o umístění stavby“) oprávněn k umístění *50901* (dále jen „Stavba“/ event. „Stavební objekt“).

Přílohy sdělovacího kabelu

Předmětem převodu jsou některá práva a povinnosti z Rozhodnutí o umístění stavby a to právo k umístění Stavby (event. „Stavebního objektu“) za podmínek v citovaném rozhodnutím stanovených, a dále s ním související práva a povinnosti, která plynou ze stanovisek dotčených orgánů státní správy, správců inženýrských sítí a účastníků řízení pro umístění Stavby (event. „Stavebního objektu“), tak jak jsou stanoveny v Rozhodnutí o umístění stavby.

Čl. II.

Převodce ke dni podpisu této dohody převádí na Nabyvatele některá práva a povinnosti z Rozhodnutí o umístění stavby, a to toliko právo k umístění Stavby (event. „Stavebního objektu“)

** cyklostazka z ulice Danělkova po p.č. 3117*





za podmínek v Rozhodnutí o umístění stavby stanovených, a dále související práva a povinnosti, která plynou ze stanovisek dotčených orgánů státní správy, správců inženýrských sítí a účastníků řízení, tak jak jsou v tomto Rozhodnutí o umístění stavby stanoveny.

čl. III.

Převodce a Nabyvatel prohlašují, že si celý text této dohody pozorně přečetli, plně mu rozumějí a bezvýhradně s ním souhlasí. Připojením svých vlastnoručních podpisů stvrzují, že text této dohody věrně vyjadřuje jejich pravou, vážnou a svobodnou vůli a že tato dohoda není uzavírána za nápadně nevýhodných podmínek pro kteréhokoliv z nich.

čl. IV.

- (1) Tato dohoda byla sepsána ve dvou stejnopisech, z nichž po jednom obdrží Převodce a po jednom Nabyvatel.
- (2) Tato dohoda nabývá platnosti a účinnosti dnem jejího podpisu Převodcem a Nabyvatelem.

  

ktura a.s.



Úřad městské části města Brna
Brno-Chrlice

B R N O

ODBOR STAVEBNÍ, CHRICKÉ NÁM. 4, 643 00 BRNO

SPIS. ZN.: S-MCBCHR/ 04320/16
ČJ.: MCBCHR/01421/17/Šr
VYŘIZUJE: [REDACTED]
TEL.: [REDACTED]
E-MAIL: [REDACTED]
FAX: [REDACTED]
DATUM: 18.4.2017

Toto rozhodnutí nabývá právní moci
dne 9.6.2017

VEŘEJNÁ VYHLÁŠKA

ROZHODNUTÍ ÚZEMNÍ ROZHODNUTÍ

Výroková část:

Stavební úřad ÚMČ Brno-Chrlice, jako stavební úřad příslušný podle § 13 odst. 1 písm. c) zákona č. 183/2006 Sb., o územním plánování a stavebním řádu (stavební zákon), ve znění pozdějších předpisů (dále jen "stavební zákon"), v územním řízení posoudil podle § 84 až 91 stavebního zákona žádost o vydání rozhodnutí o umístění stavby nebo zařízení (dále jen "rozhodnutí o umístění stavby"), kterou dne 1.12.2016 podalo

statutární město Brno, městská část Brno-Chrlice, IČO 44992785, Chrlické náměstí 1/4,
643 00 Brno,

které zastupuje Ing. Šárka Vrbová, IČO 87669455, Těšánky 22, 768 02 Zdounky

(dále jen "žadatel"), a na základě tohoto posouzení:

- I. Vydává podle § 79 a 92 stavebního zákona a § 9 vyhlášky č. 503/2006 Sb., o podrobnější úpravě územního rozhodování, územního opatření a stavebního řádu

rozhodnutí o umístění stavby

nazvané:

"MČ Brno-Chrlice, cyklostezka z ul. Davídkova po p.č. 3117"
Brno, Chrlice

(dále jen "stavba") na pozemku parc. č. 908/1 (zahrada), parc. č. 909/1 (ostatní plocha), parc. č. 909/5 (ostatní plocha), parc. č. 2004/2 (vodní plocha), parc. č. 2004/18 (ostatní plocha), parc. č. 2005/34 (ostatní plocha), parc. č. 2005/35 (ostatní plocha), parc. č. 2979 (ostatní plocha), parc. č. 2980 (ostatní plocha), parc. č. 2981 (ostatní plocha), parc. č. 2982 (vodní plocha), parc. č. 3070 (vodní plocha), parc. č. 3071 (vodní plocha), parc. č. 3078 (ostatní plocha), parc. č. 3115 (ostatní plocha), parc. č. 3116 (ostatní plocha), parc. č. 3117 (ostatní plocha), parc. č. 4255 (ostatní plocha), parc. č. 4256 (ostatní plocha) v katastrálním území Chrlice.

Stavba je rozdělena a následující stavební objekty:

SO 101 Cyklostezka

SO 401 Přeložka sdělovacího kabelu km 0,560-0,640

Stavební objekt SO 101 Cyklostezka zahrnuje výstavbu nové cyklostezky šířky 3 m a délky 965 m. Komunikace bude s konstrukcí výšky 50 cm s asfaltobetonovým povrchem. Cyklostezka bude napojena na silnici III/41614, ulice Davídkova, na pozemku p.č. 4256, k.ú. Chrlice, dále bude vedena po stávající účelové komunikaci na pozemcích p.č. 4255, 2980 a 3078, k.ú. Chrlice. Dále bude cyklostezka umístěna na pozemcích zeleně p.č. 2979, 3115 a 3116, k.ú. Chrlice a bude křížit koryto vodního toku na pozemcích

p.č. 3071 a 3070, k.ú. Chrlice. Ukončena bude napojením na stávající cyklostezku na pozemku p.č. 3117, k.ú. Chrlice.

Součástí stavby bude nový propojovací chodník ze zámkové dlažby šířky 2 m o délce 50 m. Bude sloužit pro propojení nové cyklostezky se stávajícím chodníkem na pozemku p.č. 909/5, k.ú. Chrlice. Součástí nového chodníku jsou dvě nová místa pro přecházení, a to přes ulici Davidkova a přes komunikaci na pozemku p.č. 909/1, k.ú. Chrlice. Chodník včetně míst pro přecházení bude umístěn na pozemcích p.č. 909/5, 909/1, 908/1, 2004/18, 2004/2, 2005/34, 2005/35 a 4256, k.ú. Chrlice.

Stavební objekt 401 Přeložka sdělovacího kabelu km 0,560-0,640 zahrnuje přeložku sdělovacího kabelu, která bude umístěna mimo prostor nové cyklostezky. Přeložka bude začínat ve vzdálenosti 560 m od napojení cyklostezky na ulici Davidkova, její délka bude 82 m. Přeložka bude ukončena přechodem v chrániče pod cyklostezkou, a to v délce 12 m. Přeložka sdělovacího kabelu bude umístěna na pozemcích p.č. 2980 a 2979, k.ú. Chrlice.

Vzhledem k charakteru stavby není stanovena minimální vzdálenost od hranic pozemků a sousedních staveb.

Vlivem stavby budou dotčeny pozemky p.č. 908/1, 909/1, 909/5, 2004/2, 2004/18, 2005/34, 2005/35, 2979, 2980, 2981, 2982, 3070, 3071, 3078, 3115, 3116, 3117, 4255, 4256, k.ú. Chrlice, na kterých je stavba navržena a dále sousední pozemky p.č. 909/1, 2949, 3103, 909/4, 2951, 3104, 909/6, 2953, 3105, 2004/17, 2960, 3106, 2005/3, 2961, 3072, 907/1, 2964, 3175, 2911, 2965, 3068, 2912, 2969, 3074, 2914, 2970, 3095/2, 2918, 2971, 3095/1, 2920, 2972, 3075, 2922, 2977, 3076, 2923, 3096, 3094, 2928, 3097, 3093, 2929, 3098, 3092, 2931, 3099, 3090, 2932, 3100, 3091, 2946, 3101, 3089, 2947, 3102 a 3088, k.ú. Chrlice

II. Stanoví podmínky pro umístění stavby a provedení stavby:

1. Stavba bude umístěna v souladu s výrokovou částí tohoto rozhodnutí a s projektovou dokumentací, která obsahuje výkres situace v měřítku 1: 1000 se zakreslením stavebního pozemku, požadovaným umístěním stavby, s vyznačením vazeb a vlivů na okolí.
2. Stavební objekt SO 101 Cyklostezka, který zahrnuje stavbu cyklostezky a propojovacího chodníku, vyžaduje povolení silničního správního úřadu.
3. Stavební objekt 401 Přeložka sdělovacího kabelu km 0,560-0,640 nevyžaduje stavební povolení ani ohlášení stavebnímu úřadu.
4. Stavebník zajistí vytyčení prostorové polohy stavby odborně způsobilou osobou. K závěrečné kontrolní prohlídce budou předloženy doklady o vytyčení stavby.
5. Před prováděním zemních prací budou vytyčeny veškeré podzemní sítě.
6. Při provádění stavby je nutno dodržovat předpisy týkající se bezpečnosti práce a technických zařízení a zajistit ochranu zdraví a života osob na staveništi.
7. Při realizaci stavby budou dodržena ustanovení vyhl. č. 268/2009 Sb., o obecných technických požadavcích na stavby, v platném znění a vyhlášky č. 23/2008 Sb., o technických podmínkách požární ochrany staveb.
8. V průběhu stavby musí být dodržen zákon č. 258/2000 Sb., o ochraně veřejného zdraví, včetně prováděcích předpisů.
9. Odpady vzniklé při realizaci stavby likvidujte v souladu se zákonem č. 185/2001 Sb., o odpadech a vyhl.č. 383/2001 Sb., o podrobnostech nakládání s odpady.
10. Při provádění stavby bude dodržena vyhláška města Brna č. 15/2007 o ochraně zeleně v městě Brně.
11. Vybouraný stavební materiál a suť ze stavby nesmí být skladovány na veřejném prostranství, ale musí být zajištěn okamžitý odvoz na povolenou skládku.
12. Jakýkoli zásah do komunikace je možný pouze na základě rozhodnutí o zvláštním užívání komunikace vydaným příslušným silničním správním úřadem.
13. Provoz na přilehlých komunikacích nesmí být prováděním stavby ohrožen.
14. Všechny stavební konstrukce musí být dimenzovány podle statických výpočtů a za jejich dodržování a dodržování technologických postupů odpovídá stavební podnikatel.
15. Pro stavbu budou použity jen takové výrobky a konstrukce, jejichž vlastnosti z hlediska způsobilosti stavby pro navržený účel zaručují, že stavba při správném provedení a běžné údržbě po dobu předpokládané existence splňuje požadavky na mechanickou pevnost a stabilitu, požární bezpečnost, hygienu, ochranu zdraví a životního prostředí, bezpečnost při užívání, ochranu proti hluku a na úsporu energie a ochranu tepla.

16. Stavba bude prováděna stavebním podnikatelem. Stavební podnikatel je osoba oprávněná k provádění stavebních nebo montážních prací jako předmětu své činnosti podle zvláštních právních předpisů.
17. Na stavbě bude veden stavební deník.
18. Stavebník oznámí stavebnímu úřadu termín zahájení stavby a název a sídlo stavebního podnikatele, který bude stavbu provádět.
19. Stavebník oznámí stavebnímu úřadu tyto fáze výstavby pro kontrolní prohlídky stavby:
 - a) dokončení výkopových prací
 - b) dokončení stavby
20. Organizace provádějící výkopové práce má povinnost nahlásit případné archeologické nálezy (v souladu s ustanovením § 23 odst. 2 zákona č. 20/1987 Sb., ve znění pozdějších předpisů, a § 176 stavebního zákona) příslušnému stavebnímu úřadu a organizaci mající oprávnění k provádění archeologických výzkumů (Archeologický ústav AV ČR Brno, Ústav archeologické památkové péče Brno).
21. Výkopové práce na veřejném prostranství nesmí být realizovány v zimním období, tj. od 1.12. kalendářního roku do 28.2. následujícího kalendářního roku.
22. Stavba přeložky sdělovacího kabelu bude dokončena do 4 let ode dne nabytí právní moci tohoto rozhodnutí.
23. Stavba přeložky sdělovacího kabelu nesmí být užívána bez kolaudačního souhlasu. Před uplynutím stanoveného termínu dokončení stavby požádejte stavební úřad o vydání kolaudačního souhlasu.
24. Budou dodrženy podmínky ve vyjádření společnosti Brněnské komunikace, a.s. zn. 3100-Nov-92/16 ze dne 15.3.2016:

K dokumentaci pro stavební řízení požadujeme doložit výkres dopravního řešení včetně návrhu SDZ a VDZ
25. Budou dodrženy podmínky ve vyjádření Povodí Moravy, s.p. zn. PM010919/2016-203/Fi ze dne 5.4.2016:

V DSP bude navržený profil propustku na CS přes Dvorský potok doložen hydrotechnickým výpočtem.

Pro provádění stavby bude zpracován havarijní a povodňový plán (§ 39 a § 71 zákona č. 254/2001 Sb.). Schválené plány budou v jednom vyhotovení před zahájením stavby předány na vodohospodářský dispečink Povodí Moravy, s.p. V plánech bude uveden zhotovitel stavby a termíny provádění.

Případné kácení břehového porostu podél vodních toků je nutno odsouhlasit s příslušným orgánem ochrany přírody a přímým správcem toku.
26. Budou dodrženy podmínky ve vyjádření ČEPS, a.s. zn. 7/BRN/25/17/11330/3 ze dne 23.1.2017:
 - 1) Stavební úpravy, činnosti, samotné křížení s vedením musí respektovat podmínky vyplývající z energetického zákona č. 591/2006 Sb., z nařízení vlády o bližších minimálních požadavcích na bezpečnost a ochranu zdraví při práci na staveništích a dalších souvisejících právních předpisů. Dále musí být prováděny v souladu s dotčenými ustanoveními norem ČSN EN 50341-1, ČSN EN 50341-3-19, ČSN 332040, ČSN 332030, ČSN 736005, ČSN EN 50110-1, PNE 330000-6, ČSN 332000.
 - 2) V prostoru ochranného pásma vedení vvn/zvn nebude při realizaci stavby prováděno parkování mechanismů a nebude zde skladován a vršen materiál.
 - 3) V případě jakékoli změny týkající se prostoru ochranného pásma vedení oproti předložené výše uvedené dokumentaci musí být tyto změny v předstihu projednány a odsouhlaseny naší společností, jako provozovatelem přenosové soustavy. V opačném případě pozbývá tento souhlas platnosti.
 - 4) Upozorňujeme na elektrické pole, elektromagnetickou indukci, hluk, pád námrazy z vodičů a nebezpečné vlivy v okolí stávajícího vedení. Opatření proti těmto nebezpečným vlivům je na straně zhotovitele výše uvedeného záměru.
 - 5) Při zemních pracích nesmí být narušena stabilita stožárů nebo jejich zemní soustava.
 - 6) Činnosti v ochranném pásmu nesmí ztížit přístup provozovatele k energetickému zařízení.
 - 7) Rozsah činnosti v ochranném pásmu vedení musí respektovat omezení dle § 46 energetického zákona.
 - 8) Pro realizaci činnosti je nutné zvolit takové technologické postupy a řešení, aby vedení nebylo nutné vypínat. Pokud by i přesto bylo nutné vypínání vedení, je nezbytné, požádat provozovatele o vypnutí nejpozději k 30.6. předchozího roku.

- 9) Před zahájením prací v ochranném pásmu vedení musí být osoba provádějící stavební a jiné práce prokazatelně seznámeny s příslušnými ustanoveními energetického zákona, právními předpisy o bezpečnosti práce a technickými normami ČSN EN 50110-1 a ČSN 332040. Zahájení prací v ochranném pásmu vedení a kontaktní osoba včetně tel. spojení musí být nejméně 15 dnů předem písemně oznámeny ČEPS, a.s. Ukončení prací bude rovněž do 5 dnů od skončení prací písemně oznámeno.
- 10) V případě nepříznivého počasí a mimořádných jevů na elektrickém vedení, musí být činnost v ochranném pásmu vedení přerušena a ochranné pásmo opuštěno.
- 11) Po dokončení prací v ochranném pásmu vedení bude vyhotovena písemná zpráva a předána ČEPS, a.s. Zpráva musí popsat rozsah provedených prací a úprav dotčeného území v ochranném pásmu stávajícího vedení (technická zpráva, přehledná situace umístění výše uvedené stavby v poměru k trase osy vedení a hranic ochranného pásma dle skutečného provedení, zákres v JTSK souřadnicích, příp. podélný profil, situace příjezdových cest).

PODZEMNÍ STAVBA (kabel apod.)

- 12) Činnost a práce v ochranném pásmu stávajícího vedení nesmí ztížit přístup provozovateli k energetickému zařízení. Ke všem stávajícím stožárům vedení musí být z hlediska kontroly, údržby a oprav zachován přístup (příjezd) alespoň z jedné strany a dále manipulační prostor. Manipulační prostor musí být proveden v tomto případě v celkové šíři stávajícího ochranného pásma v minimální vzdálenosti 16 m na všechny strany od stožáru. Tento prostor a přístup (příjezd) musí být nepřetržitě k dispozici a dimenzován na těžkou pozemní techniku (jeřáby, plošiny, nákladní vozidla atd.).

PLOT

- 13) Oplocení pozemku nebo svodidla lze do ochranného pásma vedení umístit za předpokladu, že bude provedeno z nevodivého materiálu, které se z hlediska nebezpečného dotyku považují za izolované. Bude-li oplocení pozemku z vodivého materiálu (drátěný výplň, kovové sloupky atd.) musí být dodržena ustanovení ČSN 333300 a ČSN EN 50341-3-19 (vodivé ploty, svodidla pod vedením nebo v blízkosti vedení musí být uzemněny s odporem uzemnění max. 500 ohmů). O uzemnění plotu v ochranném pásmu vedení je nutné vyhotovit výchozí revizní zprávu. Maximální výška oplocení musí být navržena tak, aby byly splněny všechny normy a předpisy, které omezují umístění objektů do ochranného pásma vedení zvn. Za technický stav plotu, jeho provedení a udržování zodpovídá žadatel.
- 14) Osoba (žadatel), pro kterou je souhlas vydán, odpovídá za jakékoliv škody na elektrickém zařízení vzniklé v souvislosti s prováděnou činností.
- 15) Přenosová soustava je dle § 432 občanského zákoníku provozem zvlášť nebezpečným a zákon č. 458/2000 Sb., energetický zákon v platném znění těmto zařízením poskytuje zvláštní ochranu. K zajištění jejich spolehlivého a bezpečného provozu, je zákonem zaveden institut zvláštní ochrany spočívající v definici tzv. ochranného pásma. Ochranné pásmo tohoto vedení je stanoveno zákonem č. 458/2000 Sb. energetickým zákonem v platném znění (dále jen "energetický zákon") a je definováno jako souvislý prostor vymezený svislými rovinami vedenými po obou stranách vedení ve vodorovné vzdálenosti 15 m (pro 220 kV) a 20 m (pro 400 kV) od krajního vodiče na každou stranu měřené kolmo na vedení (pro vedení vystavěná po 1.1.1995). Vzhledem k tomu, že stávající vedení bylo postaveno před nabytím účinnosti výše uvedeného zákona, šířka jeho ochranného pásma je ve smyslu § 98 odst. 2 energetického zákona stanovena dle původního právního předpisu, tj. zákona č. 79/57 Sb., elektrizační zákon, na 20 m (pro 220 kV) a 25 m (pro 400 kV) od krajního vodiče na každou stranu měřeno kolmo na vedení.

SILNICE + KŘÍŽENÍ S VEDENÍM

- 16) veškeré pozemní komunikace lze v ochranném pásmu vedení rekonstruovat nebo jinak upravovat za předpokladu dodržení vyhovujících vzdáleností mezi tělesem komunikace (silnice) a fázovými vodiči vedení vvn/zvn dle platných norem. Z tohoto důvodu je nezbytné odborné posouzení souběhu a křížení komunikace s předmětným vedením vvn/zvn. Toto posouzení není nutné v případě, že nedojde ke zvýšení nivelety rekonstruované silnice o výšku, která by rozporovala normové minimální bezpečné vzdálenosti v místě křížení, popř. při změně druhu silnice

V ochranném pásmu elektrického vedení je zakázáno:

- 1) zřizovat bez souhlasu vlastníka vedení vvn/zvn stavby či umísťovat konstrukce a jiná podobná zařízení včetně provádění zemních prací

- 2) vršit materiály a zeminu tak, že by se osoba mohly přiblížit tělem, náradím nebo strojem blíže, než je bezpečná vzdálenost podle ČSN EN 50110-1. Provádět činnosti, které by mohly ohrozit spolehlivost a bezpečnost a provozu venkovního vedení, nebo ohrožení osob, zvířat a majetku např. parkoviště, odstavné plochy atd.
 - 3) pojíždět pod el. vedením vozidly nebo stroji jejichž výška, náklad nebo manipulační plocha by se mohla přiblížit k vodičům blíže, než stanoví ČSN EN 50110-1
 - 4) používat mechanismů s lanovými pohony, pokud nejsou zajištěny proti vymrštění při jejich přetržení
 - 5) používat zařízení pro rozstřikování vody, u kterých je možnost nebezpečného přiblížení vodního paprsku s fázovými vodiči vedení
 - 6) uskladňovat hořlavé nebo výbušné látky, používat trhaviny
 - 7) sklápění automobilů nebo používání mechanismů i s pracovní polohou vyšší než 4 m
 - 8) nechávat růst porosty nad výšku 3 m. Dřeviny a zeleň v prostoru ochranného pásma budou navrženy, vysazena a udržovány v souladu s § 46 energetického zákona.
 - 9) zřizovat bez souhlasu vlastníka stavby či umísťovat konstrukce či jiná zařízení nebo provádět zemní práce, jakož i uskladňovat hořlavé a výbušné látky
 - 10) v ochranném pásmu je zakázáno vysazovat chmelnice a nechávat růst porost nad výšku 3 m.
 - 11) pod vedením 220 kV a 400 kV se zdržovat se stroji a dopravními prostředky dobu delší než nezbytně nutnou – ochrana před účinky elektromagnetického pole 50 Hz v pásmu vlivu zařízení elektrizační soustavy
 - 12) další ovlivňující faktory jsou zajištění mechanické bezpečnosti zařízení umístěného přímo pod vodiči, tj. ochrana před pádem námrazy z vodičů v zimních měsících nebo havarijního stavu při přetržení vodiče či izolátorových závěsů nebo destrukce stožárů. V neposlední řadě se jedná o bezpečnost osob, které se budou pohybovat pod fázovými vodiči
 - 13) při stavbě silnice, úpravě terénu nesmí být navýšena niveleta – musí být zachována sávací výška v místě křížení s el. vedením a jejich ochranných pásmech. Při zvýšení je nutné přepočítat dané křížení, aby vyhovovalo daným normám
 - 14) při zemních pracích nesmí být narušena stabilita stožárů nebo jejich zemní soustava
 - 15) provádět činnosti, které by znemožňovaly nebo podstatně znesnadňovaly přístup zařízení ČEPS, a.s.
27. Budou dodrženy podmínky ve vyjádření společnosti Česká telekomunikační infrastruktura a.s. ze dne 31.3.2017:
Realizace cyklostezky je podmíněna překládkou trasy SEK. Nová trasa musí být min. 0,5 m od kraje cyklostezky.
Přeložení trasy SEK zajistí její vlastník, společnost CETIN.
Stavebník písemně oznámí na místně příslušné pracoviště ochrany sítě Brno termín zahájení prací.
28. Budou dodrženy podmínky ve vyjádření společnosti Česká telekomunikační infrastruktura a.s. č.j. 539888/16 ze dne 19.2.2016:

I. Obecná ustanovení

1. Stavebník, nebo jím pověřená třetí osoba, je povinen při provádění jakýchkoliv činností, zejména stavebních nebo jiných prací, při odstraňování havárií a projektování staveb, řídit se platnými právními předpisy, technickými a odbornými normami (včetně doporučených), správnou praxí v oboru stavebnictví a technologickými postupy a učinit veškerá opatření nezbytná k tomu, aby nedošlo k poškození nebo ohrožení sítě elektronických komunikací ve vlastnictví společnosti Česká telekomunikační infrastruktura a.s. a je výslovně srozuměn s tím, že SEK jsou součástí veřejné komunikační sítě, jsou zajišťovány ve veřejném zájmu a jsou chráněny právními předpisy.
2. Při jakékoliv činnosti v blízkosti vedení SEK je stavebník, nebo jím pověřená třetí osoba, povinen respektovat ochranné pásmo SEK tak, aby nedošlo k poškození nebo zamezení přístupu k SEK. Při křížení nebo souběhu činností se SEK je povinen řídit se platnými právními předpisy, technickými a odbornými normami (včetně doporučených), správnou praxí v oboru stavebnictví a technologickými postupy. Při jakékoliv činnosti ve vzdálenosti nejméně 1,5 m od krajního vedení vyznačené trasy podzemního vedení SEK (dále jen PVSEK) nesmí používat mechanizačních prostředků a nevhodného nářadí.
3. Pro případ porušení kterékoliv z povinností stavebníka, nebo jím pověřené třetí osoby, založené Všeobecnými podmínkami ochrany SEK společnosti Česká telekomunikační infrastruktura a.s., je stavebník, nebo jím pověřená třetí osoba, odpovědný za veškeré náklady a škody, které společnosti Česká telekomunikační infrastruktura a.s. vzniknou porušením jeho povinností.
4. V případě, že budou zemní práce zahájeny po uplynutí doby platnosti tohoto vyjádření, nelze toto

vyjádření použít jako podklad pro vytýčení a je třeba požádat o vydání nového vyjádření.

5. Bude-li žadatel na společnosti Česká telekomunikační infrastruktura a.s. požadovat, aby se jako účastník správního řízení, pro jehož účely bylo toto vyjádření vydáno, vzdala práva na odvolání proti rozhodnutí vydanému ve správním řízení, pro jeho účely bylo toto vyjádření vydáno, je povinen kontaktovat POS.

II. Součinnost stavebníka při činnostech v blízkosti SEK

1. Započítí činnosti je stavebník, nebo jím pověřená třetí osoba, povinen oznámit POS. Oznámení bude obsahovat číslo Vyjádření, k němuž se vztahují tyto podmínky.
2. Před započítím zemních prací či jakékoliv jiné činnosti je stavebník, nebo jím pověřená třetí osoba, povinen zajistit vyznačení trasy PVSEK na terénu dle polohopisné dokumentace. S vyznačenou trasou PVSEK prokazatelně seznámí všechny osoby, které budou a nebo by mohly činnosti provádět.
3. Stavebník, nebo jím pověřená třetí osoba, je povinen upozornit jakoukoliv třetí osobu, jež bude provádět zemní práce, aby zjistila nebo ověřila stranovou a hloubkovou polohu PVSEK příčnými sondami, a je srozuměn s tím, že možná odchylka uložení středu trasy PVSEK, stranová i hloubková, činí +/- 30 cm mezi skutečným uložení PVSEK a polohovými údaji ve výkresové dokumentaci.
4. Při provádění zemních prací v blízkosti PVSEK je stavebník, nebo jím pověřená třetí osoba, povinen postupovat tak, aby nedošlo ke změně hloubky uložení nebo prostorového uspořádání PVSEK. Odkryté PVSEK je stavebník nebo jím pověřená třetí osoba, povinen zabezpečit proti prověšení, poškození a odcizení.
5. Při zjištění jakéhokoliv rozporu mezi údaji v projektové dokumentaci a skutečností je stavebník, nebo jí pověřená třetí osoba, povinen bez zbytečného odkladu zastavit práce a zjištění rozporu oznámit POS a přerušených pracích pokračovat teprve poté, co od POS prokazatelně obdržel souhlas k pokračování v přerušených pracích.
6. V místech, kde PVSEK vystupuje ze země do budovy, rozváděče, na sloup apod. je stavebník, nebo jí pověřená třetí osoba, povinen vykonávat zemní práce se zvýšenou mírou opatrnosti s ohledem na ubývající krytí nad PVSEK. Výkopové práce v blízkosti sloupů nadzemního vedení SEK (dále jen NVSEK) je povinen provádět v takové vzdálenosti, aby nedošlo narušení jejich stability, to vše za dodržení platných právních předpisů, technických a odborných norem (včetně doporučených), správné praxi v oboru stavebnictví a technologických postupů.
7. Při provádění zemních prací, u kterých nastane odkrytí PVSEK, je povinen stavebník, nebo jím pověřená třetí osoba před zakrytím PVSEK vyzvat POS ke kontrole. Zához je oprávněn provést až poté, kdy prokazatelně obdržel souhlas POS.
8. Stavebník, nebo jím pověřená třetí osoba, není oprávněn manipulovat s kryty kabelových komor a vstupovat do kabelových komor bez souhlasu společnosti Česká telekomunikační infrastruktura a.s.
9. Stavebník, nebo jím pověřená třetí osoba, není oprávněn trasu PVSEK mimo vozovku přejíždět vozidly nebo stavební mechanizací, a to až do doby, než PVSEK řádně zabezpečí proti mechanickému poškození. Stavebník nebo jím pověřená třetí osoba, je povinen projednat s POS způsob mechanické ochrany trasy PVSEK. Při přepravě vysokého nákladu nebo mechanizace pod trasou NVSEK je stavebník, nebo jím pověřená třetí osoba, povinen respektovat výšku NVSEK nad zemí.
10. Stavebník, nebo jím pověřená třetí osoba, není oprávněn na trase PVSEK (včetně ochranného pásma) jakkoliv měnit niveletu terénu, vysazovat trvalé porosty ani měnit rozsah a konstrukci zpevněných ploch (např. komunikací, parkovišť, vjezdů aj.).
11. Stavebník, nebo jím pověřená třetí osoba, je povinen manipulační a skladové plochy zřizovat v takové vzdálenosti od NVSEK, aby činnosti na/v manipulačních a skladových plochách nemohly být vykonávány ve vzdálenost menší než 1 m od NVSEK.
12. Stavebník, nebo jím pověřená třetí osoba, je povinen obrátit se na POS v průběhu stavby, a to ve všech případech, kdy by i nad rámec těchto "Podmínek ochrany SEK společnosti Telefónica 02" mohlo dojít ke střetu stavby se SEK.
13. Stavebník, nebo jím pověřená třetí osoba, není oprávněn bez předchozího projednání jakkoliv manipulovat s případně odkrytými prvky SEK, zejména s ochrannou skříní optických spojek, optickými spojkami, technologickými rezervami či jakýmkoliv jiným zařízením SEK.
14. Stavebník, nebo jím pověřená třetí osoba, je povinen každé poškození či krádež SEK neprodleně od okamžiku zjištění takové skutečnosti, oznámit POS nebo poruchové službě společnosti Česká telekomunikační infrastruktura a.s.

III. Práce v objektech a odstraňování objektů

1. Stavebník, nebo jím pověřená třetí osoba, je povinen před zahájením jakýkoliv prací v objektu,

kterými by mohl ohrozit stávající SEK, prokazatelně kontaktovat POS a zajistit u společnosti Česká telekomunikační infrastruktura a.s. bezpečné odpojení SEK.

2. Při provádění činností v objektu je stavebník, nebo jím pověřená třetí osoba, povinen v souladu s právními předpisy, technickými a odbornými normami (včetně doporučených), správnou praxí v oboru stavebnictví a technologickými postupy provést mimo jiné průzkum vnějších i vnitřních vedení SEK na omítce i pod ní.

IV. Součinnost stavebníka při přípravě stavby

1. Pokud by činností stavebníka, nebo jím pověřené třetí osoby, k níž je třeba povolení správního orgánu dle zvláštního právního předpisu, mohlo dojít k ohrožení či omezení SEK, je stavebník, nebo jím pověřená třetí osoba, povinen kontaktovat POS a předložit zakreslení SEK do příslušné dokumentace stavby (projektové, realizační, koordinační atp.).

2. V případě, že pro činnosti stavebníka, nebo jím pověřené třetí osoby, není třeba povolení správního orgánu dle zvláštního právního předpisu, je stavebník, nebo jím pověřená třetí osoba, povinen předložit zakreslení trasy SEK i s příslušnými kótami do zjednodušené dokumentace (katastrální mapa, plánec), ze které bude zcela patrná míra dotčení SEK.

3. Při projektování stavby, rekonstrukce či přeložky vedení a zařízení silových elektrických sítí, elektrických trakcí vlaků a tramvají, nejpozději však před zahájením správního řízení ve věci povolení stavby, rekonstrukce či přeložky vedení a zařízení silových elektrických sítí, elektrických trakcí vlaků a tramvají, je stavebník, nebo jím pověřená třetí osoba, povinen provést výpočet rušivých vlivů, zpracovat ochranná opatření a předat je POS.

4. Při projektování stavby, při rekonstrukci, která se nachází v ochranném pásmu radiových tras společnosti Česká telekomunikační infrastruktura a.s. a překračuje výšku 15 m nad zemským povrchem, a to včetně dočasných objektů zařízení staveniště (jeřáby, konstrukce, atd.), nejpozději však před zahájením správního řízení ve věci povolení takové stavby, je stavebník nebo jím pověřená třetí osoba, povinen kontaktovat POS. Ochranné pásmo radiových tras v šíři 50 m je zakresleno do situačního výkresu. Je tvořeno dvěma podélnými pruhy o šíři 25 m po obou stranách radiového paprsku v celé jeho délce, resp. 25 m kruhem kolem vysílacího radiového zařízení.

5. Pokud se v zájmovém území stavby nachází podzemní silnoproudé vedení (NN) společnosti Telefónica je stavebník, nebo jím pověřená třetí osoba, před zahájením správního řízení ve věci povolení správního orgánu k činnosti stavebníka, nebo jím pověřené třetí osoby, nejpozději však před zahájením stavby, povinen kontaktovat POS.

6. Pokud by budované stavby (produktovody, energovody aj.) svými ochrannými pásmy zasahovaly do prostoru stávajících tras a zařízení SEK, či do jejich ochranných pásem, je stavebník, nebo jím pověřená třetí osoba, povinen realizovat taková opatření, aby mohla být prováděna údržba a opravy SEK, a to i za použití otevřeného plamene a podobných technologií.

V. Křížení a souběh se SEK

1. Stavebník, nebo jím pověřená třetí osoba, je povinen v místech křížení technické infrastruktury se SEK ukládat ostatní síť technické infrastruktury tak, aby tyto byly umístěny výhradně pod SEK, přičemž SEK je povinen uložit do chráničky s přesahem minimálně 1 m na každou stranu od bodu křížení. Chráničku je povinen utěsnit a zamezit vnikání nečistot.

2. Stavebník nebo jím pověřená třetí osoba, je výslovně srozuměn s tím, že v případě, kdy hodlá umístit stavbu sjezdu či vjezdu, je povinen stavbu sjezdu či vjezdu umístit tak, aby metalické kabely SEK nebyly umístěny v hloubce menší jak 0,6 m a optické nebyly umístěny v hloubce menší jak 1 m.

3. Stavebník, nebo jím pověřená třetí osoba, je povinen základy (stavby, opěrné zdi, podezdívky apod.) umístit tak, aby dodržel minimální vodorovný odstup 1,5 m od krajního vedení, případně kontaktovat POS

4. Stavebník, nebo jím pověřená třetí osoba, není oprávněn trasy PVSEK znepřístupnit (např. zabetonováním).

5. Stavebník, nebo jím pověřená třetí osoba, je při křížení a souběhu stavby nebo sítě technické infrastruktury s kabelovodem, povinen zejména:

- pokud plánované stavby nebo trasy sítě technické infrastruktury budou umístěny v blízkosti kabelovodu ve vzdálenosti menší než 2 m nebo při křížení kabelovodu ve vzdálenosti menší než 0,5 m nad nebo kdekoli pod kabelovodem, předložit POS a následně s POS projednat zakreslení v příčných řezech,
- do příčného řezu zakreslit také profil kabelové komory v případě, kdy jsou síť technické infrastruktury či stavby umístěny v blízkosti kabelové komory ve vzdálenosti kratší než 2 m,
- neumísťovat nad trasou kabelovodu v podélném směru sítě technické infrastruktury,

- předložit POS vypracovaný odborný statický posudek včetně návrhu ochrany tělesa kabelovodu pod stavbou, ve vjezdu nebo pod zpevněnou plochou,
 - nezakrývat vstupy do kabelových komor, a to ani dočasně,
 - projednat s POS, nejpozději ve fázi projektové přípravy, jakékoliv výkopové práce, které by mohly být vedeny v úrovni či pod úrovní kabelovodu nebo kabelové komory a veškeré případy, kdy jsou trajektorie podvrtné a protlaků ve vzdálenosti bližší než 1,5 m od kabelovodu
29. Budou dodrženy podmínky ve vyjádření společnosti E.ON Servisní, s.r.o. zn. B6941-16104004 ze dne 14.3.2016:

Při provádění zemních nebo jiných prací, které mohou ohrozit předmětné distribuční a sdělovací zařízení, jste povinni dle zákona č. 309/2006 Sb., a nařízení vlády č. 591/2006 Sb., učinit veškerá opatření, aby nedošlo ke škodám na rozvodném zařízení, na majetku nebo na zdraví osob elektrickým proudem, zejména tím, že bude zajištěno:

1. V OP elektrické stanice, nadzemního a podzemního vedení budou při realizaci uděleného souhlasu přiměřeně dodrženy podmínky dle § 46 odst. 8 zákona č. 458/2000 SB., v platném znění, kde se konstatuje, že v OP těchto rozvodných zařízení je zakázáno pod písmeny:
 - c) provádět činnosti, které by mohly ohrozit spolehlivost a bezpečnost provozu těchto zařízení nebo ohrozit život, zdraví či majetek osob
 - d) provádět činnosti, které by znemožňovaly nebo podstatně znesnadňovaly přístup k těmto zařízením.
2. Zakreslení trasy nadzemního vedení vyskytujícího se v zájmovém území do všech vyhotovení prováděcí dokumentace a jeho vyznačení dobře viditelným způsobem přímo v terénu. Jedná se zejména o místa křížení či souběhy trasy vedení s trasou pohybu mechanizace, s trasou vedení výkopů a podobně tak, aby pracující na staveništi byli o hranicích ochranného pásma trvale informováni.
3. Objednání přesného vytyčení distribuční sítě (trasy kabelu) v terénu a to nejméně 14 dnů před zahájením prací v blízkosti podzemního kabelového vedení. V případě, že nebude možné trasu kabelu bezpečně určit pomocí vytyčovacího zařízení, je investor zemních prací povinen provést v nezbytném rozsahu ruční odkrytí kabelu na určených místech podle pokynů zaměstnanců ECZR pro jednoznačné stanovení jeho polohy.
4. Provádění zemních prací v OP kabelu výhradně klasickým ručním nářadím bez použití jakýchkoli mechanismů s nejvyšší opatrností, nebude-li provozovatelem zařízení stanoveno jinak.
5. Vhodné zabezpečení obnaženého kabelu (podložení, vyvěšení,...), aby nedošlo k jeho poškození poruchou nebo nepovolanou osobou a označení výstražnými tabulkami, bude provedeno podle pokynů pracovníka ECZR. Další podmínky pro zabezpečení našeho zařízení si vyhrajujeme při vytyčení nebo po jeho odkrytí.
6. Vyřešení způsobu provedení souběhů a křížení výše zmíněné akce s rozvodným zařízením musí odpovídat příslušným ČSN.
7. Přizvání zástupce ECZR ke kontrole křížovatek a souběhů před záhozem výkopu. O kontrole bude proveden zápis do montážního nebo stavebního deníku. Při nedodržení této podmínky, budou poruchy vzniklé na zařízení odstraňovány na náklady investora stavby.
8. Po dokončení musí stavba z pohledu ochrany před provozními a poruchovými vlivy distribuční soustavy odpovídat příslušným normám, zejména PNE 333301, PNE 333302, PNE 341050, ČSN EN 50341-1, PNE 330000-1, ČSN EN 50522, ČSN EN 61936-1.
9. Po dokončení stavby připomínáme, že v OP zařízení je dále zakázáno:
 - a) zřizovat bez souhlasu vlastníka těchto zařízení stavby či umisťovat konstrukce a jiná podobná zařízení, jakož i uskladňovat hořlavé a výbušné látky
 - b) provádět bez souhlasu jeho vlastníka zemní práce
 - c) u nadzemního vedení nechávat růst porosty nad výšku 3 m
 - d) u podzemního vedení vysazovat trvalé porosty a přejíždět vedení mechanizmy o celkové hmotnosti nad 6t.
10. Veškerá stavební činnost v OP elektrické stanice VN/NN, nadzemního vedení NN, podzemního vedení VN a NN, bude před jejím zahájením konzultována s příslušnou Regionální správou (dále jen RS), která stanoví bezpečnostní opatření pro práce v OP příslušného rozvodného zařízení dle platné ČSN EN 50 110-1. Veškerá stavební činnost v OP nadzemního a podzemního vedení VVN bude před jejím zahájením konzultována s útvarem Správa sítě VVN. Stavební činnosti v OP sdělovacího podzemního vedení bude konzultována s útvarem Správa přenosů dat a radiové sítě.

11. Veškeré práce s mechanizací, jejichž části se na provozu mohou přiblížit k vodičům v OP nadzemního vedení NN na vzdálenost menší než 1 m, je nutno provádět za beznapětového stavu vedení a vypnutí požadujeme objednat nejméně 25 kalendářních dnů předem. Práce s mechanizací v OP vedení 110 kV je nutno provádět za beznapětového stavu vedení a vypnutí požadujeme objednat nejpozději do 10 dne předcházejícího měsíce.
12. Uhrazení veškerých nákladů na práce vyvolané stavbou (hradí investor stavby), není-li písemnou dohodou stanoveno jinak.
13. Neporušen stability podpěrných bodů nadzemního vedení a nenarušení podzemního uzemňovacího vedení.
14. Neprodlené ohlášení jakéhokoliv poškození distribučního a sdělovacího zařízení v provozování ECD
30. Budou dodrženy podmínky ve vyjádření AGRO Brno-Tuřany, a.s. ze dne 19.9.2016:
Stavbou nesmí být narušeny podzemní sítě ve správě AGRO Brno-Tuřany, a.s. – závlahová soustava ZVS 1 a ZVS 2, v projektové dokumentaci ke stavebnímu řízení bude zakresleno případné křížení s potrubím závlahové soustavy a jeho detail zajišťující neporušení této podzemní technické sítě.
31. Budou dodrženy podmínky ve stanovisku Magistrátu města Brna, odboru životního prostředí ze dne 21.7.2016, které je součástí koordinovaného stanoviska Magistrátu města Brna, odboru územního plánování a rozvoje č.j. MMB/0241565/2016 ze dne 2.8.2016, a to z hlediska ochrany ovzduší a z hlediska odpadového hospodářství a hydrogeologie:
Referátu ochrany ovzduší MMB OŽP vyžaduje, aby do dalšího stupně PD byla zapracována navrhovaná technická a organizační opatření k omezení prašnosti ze stavební činnosti (krojení prašných ploch, očista dotčených přilehlých komunikací, očista vozidel před výjezdem ze staveniště, apod.)
OŽP MMB požaduje dodržování platné legislativy – zákon č. 185/2001 Sb. o odpadech v paletním znění.
32. Budou dodrženy podmínky v závazném stanovisku Magistrátu města Brna, odboru životního prostředí č.j. MMB/0279367/2016/Navr ze dne 20.7.2016, které je součástí koordinovaného stanoviska Magistrátu města Brna, odboru územního plánování a rozvoje č.j. MMB/0241565/2016 ze dne 2.8.2016, a to z hlediska ochrany přírody a krajiny a z hlediska ochrany a tvorby zeleně:
 - Při realizaci záměru budou mechanismy sloužící k pohybu v korytě toku šei v jeho blízkosti opatřeny biologicky rozložitelnými pohonnými hmotami.
 - Zařízení staveniště bude umístěno a zabezpečeno tak, aby nedošlo ke znečištění vodního toku.
 - Pro případ havárie musí být na staveništi připraveny sorbenty na likvidaci následků havárie.
 - Při realizaci záměru bude postupováno tak, aby nedošlo k poškození břehového porostu.
 - Ke kácení 2 ks trnovníku akátu o průměru 40 cm ve výšce 130 cm nad zemí je nutné povolení příslušného orgánu ochrany přírody, tj. Odboru všeobecného ÚMČ Brno-Chrlice.
 - Po ukončení prací bude nepoužitý stavební materiál a odpadní materiál ihned odvezen z blízkosti vodního toku a břehy budou uvedeny do původního stavu, vč. ohumusování a osetí travním semenem.
33. Budou dodrženy podmínky v závazném stanovisku Magistrátu města Brna, odboru vodního a lesního hospodářství a zemědělství č.j. MMB/0258879/2016 ze dne 28.6.2016, kterým vydal souhlas k trvalému odnětí zemědělské půdy ze ZPF na pozemku p.č. 908/1, k.ú. Chrlice:
K zajištění ochrany ZPF provede stavebník z celé plochy pozemků dotčených odnětím podle ust. § 8 odst. 1 písm. a) zákona o ochraně ZPF na vlastní náklad skryvku kulturních vrstev půdy - ornice a zúrodnění schopných vrstev půdy o mocnosti 0,2 m, v celkovém množství 6 m³. Celý objem skryté ornice bude uskladněn po dobu výstavby na oddělené části pozemku a po dokončení stavby bude ornice použita pro vegetační úpravy, které budou provedeny na nezastavěných a nepevněných částech pozemků.
34. Budou dodrženy podmínky v závazném stanovisku Magistrátu města Brna, odbor vodního a lesního hospodářství a zemědělství č.j. MMB/0456237/2016 ze dne 3.11.2016, kterým byl udělen souhlas podle ust. § 17 odst. 1. písm. a) a c) vodního zákona:
 1. Při výstavbě a následném provozování nesmí dojít ke znečištění povrchových nebo podzemních vod a k ohrožení jejich jakosti nedovoleným nakládáním se závadnými látkami.
 2. V záplavovém území nebude skladován volně odplavitelný materiál ani nebezpečný odpad a stavba nesmí zhoršit odtokové poměry.
 3. Stavebník přebírá veškerou odpovědnost za případné škody vzniklé na majetku při průchodu povodňových průtoků nebo ledochodů.

4. Vlastník stavby v záplavovém území je vázán povinnostmi uvedenými v ust. § 85 vodního zákona, zejména je povinen dbát o statickou bezpečnost a celkovou údržbu stavby, aby neohrožovala plynulý odtok povrchových vod, a zabezpečit ji proti škodám působeným vodou.
5. Veškerá rizika možných povodňových škod nese stavebník, resp. vlastník stavby.
6. V DSP bude navržený profil propustku na cyklostezku přes Dvorský potok doložen hydrotechnickým výpočtem.
7. Pro provádění stavby bude zpracován havarijní a povodňový plán (§39 a §71 zákona č. 254/2001 Sb.). Schválené plány budou v jednom vyhotoven před zahájením stavby předány na vodohospodářský dispečink Povodí Moravy, s.p. V plánech bude uveden zhotovitel stavby a termíny provádění.
8. Případné kácení břehového porostu podél vodních toků je nutno odsouhlasit s příslušným orgánem ochrany přírody a přímým správcem toku.
9. DSP bude předložena k vyjádření Povodí Moravy s.p.
35. Budou dodrženy podmínky ve vyjádření Úřadu městské části Brno-Chrlice, odboru všeobecného, č.j. MCBCHR/00666/16/Hou ze dne 29.2.2017:
 - Při realizaci stavby požadujeme dodržet ČSN 839061 Technologie vegetačních úprav v krajině – Ochrana stromů, porostů a vegetačních ploch při stavebních pracích, zejména ustanovení týkající se ochrany kořenového systému stromů a ochrany stromů před mechanickým poškozením.
 - V případě nutnosti kácení dřevin rostoucích mimo les (dle předloženého záměru se jedná dva stromy o průměru kmene ve výčetní výšce 40 cm) musí být postupováno v souladu se zákonem o ochraně přírody:
 - vlastník, nájemce či jiný oprávněný uživatel pozemku, na kterém dřeviny navržené k vykácení rostou, podá u příslušného orgánu ochrany přírody (Odbor všeobecný ÚMČ Brno-Chrlice), žádost o povolení kácení dřevin rostoucích mimo les dle 8 zákona o ochraně přírody, součástí žádosti bude:
 - inventarizace dřevin obsahující základní klasifikaci solitérních dřevin a porostů na stavbou dotčených pozemcích,
 - dendrologické posouzení dřevin navržených k vykácení,
 - ocenění dřevin navržených k vykácení, dle aktuální Metodiky AOPK ČR – Oceňování dřevin rostoucích mimo les,
 - návrh ekologicky funkční náhradní výsadby za vykácené dřeviny.
 - Případné kácení dřevin bude možno provést po nabytí právní moci povolení ke kácení dřevin a po nabytí právní moci stavebního povolení stavby „MC Brno Chrlice - Cyklostezka z ul. Davídkova“, jejíž realizace je důvodem návrhu k vykácení dřevin.
 - Případné kácení dřevin bude možno provést v období vegetačního klidu (od 1. října do 15. března); pokud z důvodu dodržení termínu stavebních prací bude nutné provést kácení mimo dobu vegetačního klidu, musí stavebník (investor stavby) před započítím kácení učinit opatření k ochraně volně žijících ptáků ve smyslu § 5a zákona o ochraně přírody.
 - Případné ořezy dřevin budou provedeny tak, aby nedošlo k jejich poškození a ničení. Ořezy provede odborně způsobilá osoba.
 - Po ukončení stavebních prací požadujeme, v místě zásahu do ploch veřejné zeleně, provést odstranění zbytků stavebního materiálu, urovnání povrchu, rozprostření humusové vrstvy v tl. min. 10 cm a obnovení zatravnění vhodnou travní směsí.

Účastníci řízení na něž se vztahuje rozhodnutí správního orgánu:

Statutární město Brno, městská část Brno-Chrlice, Chrlické náměstí 1/4, 643 00 Brno

Odůvodnění:

Dne 1.12.2016 podal žadatel žádost o vydání rozhodnutí o umístění stavby. Protože žádost nebyla úplná a nebyla doložena všemi podklady a závaznými stanovisky potřebnými pro její řádné posouzení, byl žadatel výzvou č.j. MCBCHR/04578/16/Šr ze dne 19.12.2016 vyzván k doplnění žádosti a řízení bylo usnesením č.j. MCBCHR/04580 ze dne 19.12.2016 přerušeno. Žádost byla doplněna dne 7.3.2017.

Stavební úřad oznámil zahájení územního řízení známým účastníkům řízení a dotčeným orgánům. Současně podle ustanovení § 87 odst. 1 stavebního zákona upustil od ústního jednání, protože mu byly dobře známy poměry v území a žádost poskytovala dostatečný podklad pro posouzení záměru, a stanovil,

že ve lhůtě do 15 dnů od doručení tohoto oznámení mohou účastníci řízení uplatnit své námitky a dotčené orgány svá závazná stanoviska.

Stavební úřad v provedeném územním řízení přezkoumal předloženou žádost, projednal ji s účastníky řízení a dotčenými orgány a zjistil, že jejím uskutečněním nejsou ohroženy zájmy chráněné stavebním zákonem, předpisy vydanými k jeho provedení a zvláštními předpisy. Umístění stavby je v souladu se schválenou územně plánovací dokumentací a vyhovuje obecným požadavkům na výstavbu.

Dle Územního plánu města Brna (dále jen ÚPmB) se stavba nachází na ploše komunikací a prostranství místního významu, v nestavební volné ploše zemědělského půdního fondu, v plochách krajinné zeleně všeobecné a v plochách ostatní městské zeleně. Dle regulačních podmínek jsou v těchto plochách přípustné stavby technické infrastruktury a cyklistické stezky. Umístění navrhované stavby cyklistické stezky a přeložky podzemního kabelu veřejné technické infrastruktury je na této ploše přípustné.

Stavební úřad zajistil vzájemný soulad předložených závazných stanovisek dotčených orgánů vyžadovaných zvláštními předpisy a zahrnul je do podmínek rozhodnutí.

Stavební úřad rozhodl, jak je uvedeno ve výroku rozhodnutí, za použití ustanovení právních předpisů ve výroku uvedených.

Při vymezování okruhu účastníků řízení dospěl stavební úřad k závěru, že v daném případě toto právní postavení kromě žadatele a obce statutární město Brno dle § 85 odst. 1 stavebního zákona, přísluší dle § 85 odst. 2 stavebního zákona vlastníkům pozemků na kterých je stavba umístěna a osobám, jejichž vlastnické nebo jiné věcné právo k sousedním stavbám anebo sousedním pozemkům nebo stavbám na nich může být územním rozhodnutím přímo dotčeno. Vlastnická ani jiná věcná práva k dalším nemovitostem nemohou být tímto povolením přímo dotčena. Účastník řízení dle § 27 odst. 1 písm. a) zákona č. 500/2004 Sb., správní řád, v platném znění je žadatel.

V souladu s § 70 odst. 3 zákona č. 114/1992 Sb., o ochraně přírody a krajiny, v platném znění, je účastníkem tohoto řízení spolek Čisté Tuřany, z.s.

Účastníci řízení podle § 85 odst. 2 písm. a) stavebního zákona:

Úřad pro zastupování státu ve věcech majetkových, Územní pracoviště Brno, vlastník pozemku p.č. 2005/34, 4256, 4255, 2981, 2005/35, k.ú. Chrlice

Statutární město Brno, Magistrát města Brna, Majetkový odbor, vlastník pozemku p.č. 908/1, 909/1, 2980, 2979, 3078, 3115, 3116, 3071, 3117, k.ú. Chrlice

Povodí Moravy, s.p., vlastník pozemku p.č. 2004/2, 2004/18, 2982, k.ú. Chrlice

██████████ vlastník pozemku p.č. 3070, k.ú. Chrlice

E.ON Česká republika, s. r. o., GasNet, s.r.o., Brněnské vodárny a kanalizace, a.s., AB Facility a.s., Česká telekomunikační infrastruktura a.s., ČEPS, a.s., GridServices, s.r.o., vlastníci a správci technické infrastruktury

Správa a údržba silnic Jihomoravského kraje, příspěvková organizace kraje, Brněnské komunikace a.s., vlastníci a správci dopravní infrastruktury

Účastníci řízení podle § 85 odst. 2 písm. b) stavebního zákona, kteří jsou identifikováni označením pozemků evidovaných v katastru nemovitostí:

vlastníci sousedních pozemků p.č. 909/1, 2949, 3103, 909/4, 2951, 3104, 909/6, 2953, 3105, 2004/17, 2960, 3106, 2005/3, 2961, 3072, 907/1, 2964, 3175, 2911, 2965, 3068, 2912, 2969, 3074, 2914, 2970, 3095/2, 2918, 2971, 3095/1, 2920, 2972, 3075, 2922, 2977, 3076, 2923, 3096, 3094, 2928, 3097, 3093, 2929, 3098, 3092, 2931, 3099, 3090, 2932, 3100, 3091, 2946, 3101, 3089, 2947, 3102 a 3088, k.ú. Chrlice.

Účastníci řízení podle § 85 odst. 2 písm. c) stavebního zákona:

Čisté Tuřany, z.s.

Vypořádání s návrhy a námitkami účastníků:

- Účastníci neuplatnili návrhy a námitky.

Vyhodnocení připomínek veřejnosti:

- Připomínky nebyly uplatněny.

Vypořádání s vyjádřeními účastníků k podkladům rozhodnutí:

- Účastníci se k podkladům rozhodnutí nevyjádřili.

Poučení účastníků:

Proti tomuto rozhodnutí se lze odvolat do 15 dnů ode dne jeho oznámení k Odboru územního a stavebního řízení Magistrátu města Brna podáním u zdejšího správního orgánu.

Odvolání se podává s potřebným počtem stejnopisů tak, aby jeden stejnopis zůstal správnímu orgánu a aby každý účastník řízení dle § 85 odst. 1 písm. a) a b) a odst. 2 písm. a) stavebního zákona dostal jeden stejnopis. Nepodá-li účastník potřebný počet stejnopisů, vyhotoví je správní orgán na náklady účastníka. Odvoláním lze napadnout výrokovou část rozhodnutí, jednotlivý výrok nebo jeho vedlejší ustanovení. Odvolání jen proti odůvodnění rozhodnutí je nepřipustné.

Stavební úřad po dni nabytí právní moci územního rozhodnutí doručí žadateli stejnopis písemného vyhotovení územního rozhodnutí opatřený doložkou právní moci spolu s ověřenou grafickou přílohou, stejnopis písemného vyhotovení územního rozhodnutí opatřený doložkou právní moci doručí také stavebnímu úřadu příslušnému k povolení stavby.

Rozhodnutí má podle § 93 odst. 1 stavebního zákona platnost 2 roky. Podmínky rozhodnutí o umístění stavby platí po dobu trvání stavby či zařízení, nedošlo-li z povahy věci k jejich konzumaci.




Ing. Ilona Kaštanová
vedoucí Odboru stavebního

Poplatek:

Správní poplatek podle zákona č. 634/2004 Sb., o správních poplatcích se nevyměřuje.

Toto oznámení musí být vyvěšeno po dobu 15 dnů na úřední desce Úřadu městské části Brno-Chrlice.

Vyvěšeno dne:

Sejmuto dne:

a současně zveřejněno způsobem umožňující dálkový přístup v souladu s ustanovením § 26 odst. 1 správního řádu

Vyvěšeno dne:

Sejmuto dne:

Razítko, podpis orgánu, který potvrzuje vyvěšení a sejmutí oznámení.

Obdrží:

účastníci řízení dle § 85 odst. 1 písm. a) a b) stavebního zákona (dodejky):

Statutární město Brno, městská část Brno-Chrlice, Chrlické náměstí 1/4, 643 00, které zastupuje

Ing. Šárka Vrbová, IDDS: fuqu3rn

místo podnikání: Těšánky č.p. 22, 768 02 Zdounky

Statutární město Brno, Magistrát města Brna, Majetkový odbor, IDDS: a7kbrn

sídlo: Malinovského náměstí č.p. 624/3, Brno-střed, Brno-město, 602 00 Brno 2

Statutární město Brno, které zastupuje, starosta městské části Brno-Chrlice Ing. Lukáš Fila,

Chrlické náměstí č.p. 1/4, Brno-Chrlice, 643 00 Brno 43

účastníci řízení dle § 85 odst. 2 písm. a) stavebního zákona (dodejky):

Úřad pro zastupování státu ve věcech majetkových, Územní pracoviště Brno, IDDS: 96vaa2e
sídlo: Rašínovo nábřeží č.p. 390/42, Praha 2-Nové Město, 128 00 Praha 28

██████████ č.p. 2150/13, ██████████

Statutární město Brno, Magistrát města Brna - Odbor správy majetku, IDDS: a7kbrn

sídlo: Husova č.p. 164/3, Brno-střed, Staré Brno, 601 67 Brno 2

E.ON Česká republika, s. r. o., IDDS: 3534cwz

sídlo: F. A. Gerstnera č.p. 2151/6, České Budějovice 7, 370 01 České Budějovice 1

Povodí Moravy, s.p., Dřevařská 932/11, 602 00 Brno

GasNet, s.r.o., IDDS: rdxzhzt

sídlo: Klíšská č.p. 940/96, Klíše, 400 01 Ústí nad Labem 1

Statutární město Brno, Magistrát města Brna, Odbor investiční, Dominikánské náměstí 196/1, Brno

Správa a údržba silnic Jihomoravského kraje, příspěvková organizace kraje, Žerotínovo náměstí 3/5, Brno

Brněnské komunikace a.s., Renesánská třída 787/1a, 639 00 Brno

Brněnské vodárny a kanalizace, a.s., Hybešova 254/16, 602 00 Brno

AB Facility a.s., Kodaňská 1441/46, 101 00 Praha

Česká telekomunikační infrastruktura a.s., Olšanská 2681/6, 130 00 Praha

ČEPS, a.s., Provozní správa PS Východ, Elektrárnská 774/2, 101 00 Praha

GridServices, s.r.o., Plynárenská 499/1, 602 00 Brno

AGRO Brno - Tuřany, a.s., Dvorecká 521/27, 620 00 Brno

účastníci řízení dle § 85 odst. 2 písm. b) stavebního zákona (veřejnou vyhláškou):

vlastníci sousedních pozemků p.č. 909/1, 2949, 3103, 909/4, 2951, 3104, 909/6, 2953, 3105, 2004/17, 2960, 3106, 2005/3, 2961, 3072, 907/1, 2964, 3175, 2911, 2965, 3068, 2912, 2969, 3074, 2914, 2970, 3095/2, 2918, 2971, 3095/1, 2920, 2972, 3075, 2922, 2977, 3076, 2923, 3096, 3094, 2928, 3097, 3093, 2929, 3098, 3092, 2931, 3099, 3090, 2932, 3100, 3091, 2946, 3101, 3089, 2947, 3102 a 3088, k.ú. Chrlice

účastníci řízení dle § 85 odst. 2 písm. c) stavebního zákona (veřejnou vyhláškou):

Čisté Tuřany, z.s., Tuřanské náměstí 89/37, 620 00 Brno

dotčené správní úřady:

Hasičský záchranný sbor Jihomoravského kraje, IDDS: ybiaiuv

sídlo: Zubatého č.p. 685/1, Zábrdovice, 614 00 Brno 14

Krajské ředitelství policie Jihomoravského kraje, Specializované pracoviště dopravního inženýrství
Brno-město, IDDS: jyda16g

sídlo: Kounicova č.p. 687/24, Veveří, 602 00 Brno 2

Magistrát města Brna, Odbor územního plánování a rozvoje, IDDS: a7kbrn

sídlo: Kounicova č.p. 949/67, Brno-střed, Veveří, 602 00 Brno 2

Magistrát města Brna, Odbor dopravy, IDDS: a7kbrn

sídlo: Kounicova č.p. 949/67, Brno-střed, Veveří, 601 67 Brno 2

Magistrát města Brna, Odbor vodního a lesního hospodářství a zemědělství, IDDS: a7kbrn

sídlo: Kounicova č.p. 949/67, Brno-střed, Veveří, 602 00 Brno 2

Magistrát města Brna, Odbor životního prostředí, IDDS: a7kbrn

sídlo: Kounicova č.p. 949/67, Brno-střed, Veveří, 601 67 Brno 2

Úřad městské části města Brna, Brno - Chrlice, Odbor všeobecný, Chrlické náměstí č.p. 1/4,
Brno-Chrlice, 643 00 Brno 43

Úřad městské části města Brna, Brno-Chrlice, úsek Dopravy a silničního hospodářství,
Chrlické náměstí č.p. 1/4, Chrlice, 643 00 Brno 43

Pro vyvěšení na úřední desce:

Úřad městské části města Brna, Brno-Chrlice, Odbor všeobecný