



S004P01F29NX

SD/2021/0462/150

**Smlouva o převodu práv a povinností ze společného  
územního rozhodnutí o umístění stavby a stavebního  
povolení**

uzavřená ve smyslu § 1746 odst. 2 zákona č. 89/2012 Sb., občanský zákoník v platném znění mezi  
těmito smluvními stranami:

**1. EG. D, a.s.**

se sídlem: Lidická 1873/36, Černá Pole, 60200 Brno

IČ : 28085400

zastoupená: Ing. Peter Múdry

funkce: senior technik rozvoje a výstavby DS

(dále jen „nabyvatel“)

a

**2. Město Hodonín**

se sídlem: Masarykovo náměstí 53/1, 695 01 Hodonín

IČ : 00284891

zastoupené: Liborem Střechou, starostou

(dále jen „stavebník“)

**I.**

Městský úřad Hodonín, odbor stavební úřad, rozhodnutím schválil stavbu a vydal dne 02.08.2021, pod č.j.: MUHOCJ 49884/2021, rozhodnutí o umístění stavby nazvanou „*Hodonín sídliště Větrná Hůrka – parkoviště u Kotelny SO 101 Komunikace*“. Rozhodnutím o umístění stavby byl rovněž povolen záměr v umístění nového energetického zařízení, označeného jako „*SO 401 Přeložka vedení NN*“, která je situovaná na pozemku par.č. 1790/79, parc.č.1790/289, parc.č.1790/294 v katastrálním území Hodonín.

(dále jen „energetické zařízení“).

**II.**

Stavebník touto smlouvou postupuje práva a povinnosti související s energetickým zařízením, které vyplývají z výše citovaného rozhodnutí nabyvateli, který je tímto přebírá s tím, že se stává právním nástupcem stavebníka a tím budoucím stavebníkem energetického zařízení. Podpisem této smlouvy smluvní strany potvrzují, že stavebník předal a nabyvatel převzal citované rozhodnutí o umístění stavby. Uvedená převáděná práva a povinnosti jsou doloženy v příloze této

smlouvy. Za práva a povinnosti, které nejsou jmenovitě převedeny touto smlouvou, nabyvatel nepřebírá odpovědnost a nestává se v těchto právech a povinnostech právním nástupcem stavebníka.

### III.

Smlouva je vyhotovena ve 3 stejnopisech s platností originálu, z nichž 1 vyhotovení je určeno pro stavební úřad, po 1 vyhotovení obdrží každá ze smluvních stran.

Smlouva nabývá platnosti a účinnosti dnem podpisu oprávněnými zástupci obou smluvních stran. Pro případ, že tato Smlouva není uzavírána za přítomnosti zástupců obou Smluvních stran, platí, že Smlouva nebude uzavřena, pokud ji některá smluvní strana podepíše s jakoukoliv změnou či odchylkou, byť nepodstatnou, nebo dodatkem, ledaže druhá smluvní strana takovou změnu či odchylku nebo dodatek následně výslovně schválí.

Je-li nebo stane-li se některé ustanovení této smlouvy neplatné nebo zdánlivé, nedotýká se to ostatních ustanovení této smlouvy, která zůstávají nadále platná a účinná. Smluvní strany se zavazují po takovémto případném zjištění neplatnosti či zdánlivosti vzájemně spolupracovat a bezodkladně nahradit vadné ustanovení novým ustanovením, které nejlépe odpovídá původně zamýšlenému účelu vadného ustanovení. Strany se zavazují v takovém případě pozměnit i ostatní ustanovení této smlouvy tak, aby došlo k naplnění účelu této smlouvy, kterým je převod výše uvedených veřejných subjektivních práv a povinností na nabyvatele.

Smluvní strany prohlašují, že se s textem této smlouvy seznámily a souhlasí s ním, na důkaz čehož ji oprávnění zástupci obou smluvních stran stvrzují svými vlastnoručními podpisy.


V Hodoníně ..... dne 3. 1. 2022




Přílohy: dle textu

V Hodoníně dne 26.10.2021

Za nabyvatele:

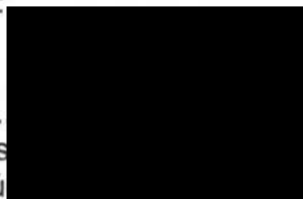


EG.D, a.s.  
Ing. Peter Múčka  
senior technik rozvoje výstavby DS

 

Doložba dle § 41 zák. č. 128/2000 Sb., o obcích, ve znění pozdějších předpisů  
ROZHODNUTÍ ORGÁNU MĚSTA: RADA MĚSTA HODONÍN  
Datum a číslo: 14. 12. 2021, číslo 5110

1790/287  
4x150 NAYY

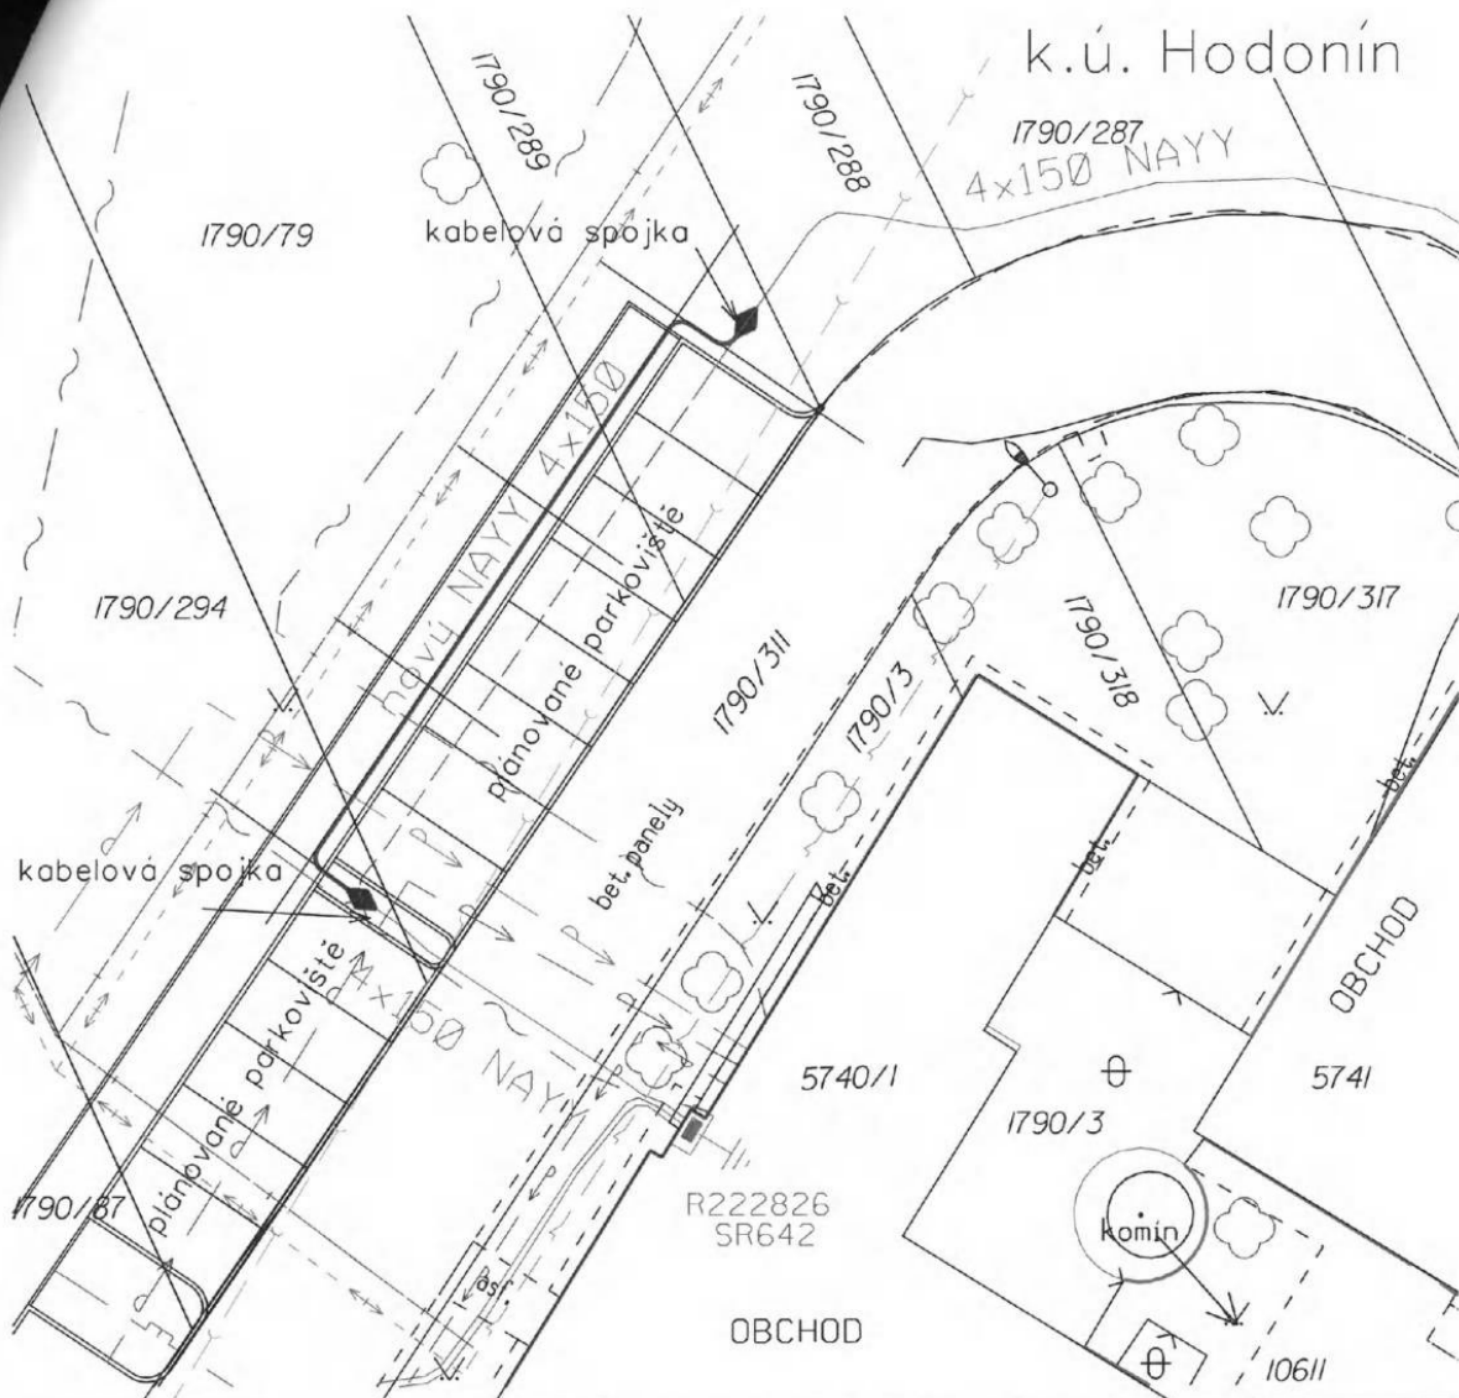

- |                                                                                     |                                |
|-------------------------------------------------------------------------------------|--------------------------------|
|  | STÁVAJÍCÍ KABELOVÉ VEDENÍ NN   |
|  | STÁVAJÍCÍ STŘEDOTLAKÝ PLYNOVOD |
|  | STÁVAJÍCÍ SĐELOVACÍ KABEL      |
|  | STÁVAJÍCÍ KABELOVÁ TRASA ČDT   |
|  | STÁVAJÍCÍ VODOVOD              |
|  | STÁVAJÍCÍ KANALIZACE           |
|  | STÁVAJÍCÍ KABELOVÉ VO          |
|  | POTRUBÍ - PAROVOD              |
|  | POTURBÍ - KONDENZÁT            |

### LEGENDA

-  NOVÉ KABELOVÉ VEDENÍ NN  
 RUŠENÉ KABELOVÉ VEDENÍ NN  
 NOVÁ KABELOVÁ SPOJKA

**Základní údaje:**

**Proudová soustava:**  
 NN - 3PEN-50Hz, 230/400 V  
 Ochrana před nebezpečným dotykem neživých částí :  
 NN - automatickým odpojením od zdroje TN-C  
 Všechny podzemní síti jsou zakresleny orientačně.  
 Před zahájením zemních prací je nutno zabezpečit  
 jejich vylučení.  
 Projektant není schopen garantovat, že v době realizace  
 staveb budou poměry v provozované síti VN, NN  
 stejné, jako v době zpracování projektové dokumentace.  
 Správný sled jízdy a fázování nově budovaných/upravených  
 rozvodů VN a NN zajišťuje realizační firma.

|                |                                             |                 |  |   |
|----------------|---------------------------------------------|-----------------|--|---|
| YYPRAČOVAN     |                                             | ZOD. PROJEKTANT |  | <br>Č. ZAKÁZKY: |
| ZHOTOVITEL PD  | RGV a.s. J. Doležalova 2403, 690 02 Braclov |                 |  |   |
| KRAJ           | Jihomoravský                                | OKRES           |  |                 |
| KATASTR. ÚZEMÍ | Hodonín                                     |                 |  |   |
| MÍSTO STAVBY   | Hodonín                                     |                 |  |   |
| STAVEBNÍK      | EGD, a.s., Lidická 1873/36, 602 00 Brno     |                 |  |   |
| NÁZEV STAVBY   | Hodonín, přel. k NN, Město, K/1790/79       |                 |  | Č. STAVBY: 1830068425<br>DATUM: 8/2021<br>FORMÁT: A4<br>STUPEŇ PD: DPS                               |
| NÁZEV VÝKRESU  | Situace projektované přeložky kabelu NN     |                 |  | MĚŘÍTKO: 1:250<br>Č. VÝKRESU: 1                                                                      |