



## SMLOUVA O BUDOUCÍ SMLOUVĚ O ZŘÍZENÍ SLUŽEBNOSTI

uzavřená níže uvedeného data podle ustanovení § 1785 a násl. zákona č. 89/2012 Sb., občanský zákoník, v platném znění, mezi těmito smluvními stranami:

### **Město Hodonín**

sídlo: Masarykovo nám. 53/1, Hodonín, PSČ 695 35

zastoupené Liborem Střechou, starostou

**IČO 00284891**

jako budoucí povinný ze služebnosti, dále jen „povinný“

a

### **EG.D, a. s.**

sídlo: Lidická 1873/36, Brno-Černá Pole, PSČ 602 00

**IČO 28085400**

**DIČ CZ28085400**

zapsaná v obchodním rejstříku vedeném Krajským soudem v Brně, spisová značka B 8477

zastoupena pověřeným pracovníkem Lukášem Kokešem, technikem výstavby a obnovy DS

bankovní spojení: Komerční banka, a. s.

číslo účtu: 27-9426120297/0100

jako budoucí oprávněný ze služebnosti, dále jen „oprávněný“

za těchto podmínek:

### **I.**

#### **Prohlášení smluvních stran**

1. Povinný je vlastníkem pozemku p. č. 1903/18 v k. ú. Hodonín. Pozemek je zapsán v katastru nemovitostí pro k. ú. Hodonín u Katastrálního úřadu pro Jihomoravský kraj, Katastrálního pracoviště Hodonín na listu vlastnictví č. 10001 (taktéž „služebný pozemek“).
2. Oprávněný je provozovatelem distribuční soustavy (dále jen „PDS“) na území vymezeném licencí. Distribuční soustava je provozována ve veřejném zájmu. PDS má povinnost zajišťovat spolehlivé provozování, obnovu a rozvoj distribuční soustavy na území vymezeném licencí, přičemž zřízení věcného břemene je ze strany oprávněného jedním ze zákonem daných předpokladů pro plnění této povinnosti.

### **II.**

#### **Zřízení služebnosti a podmínky jejího zřízení**

1. Obě smluvní strany se dohodly, že do jednoho roku od předložení geometrického plánu pro vymezení rozsahu věcného břemene oprávněným povinnému spolu uzavřou smlouvu o zřízení služebnosti (dále jen „smlouva o zřízení služebnosti“), a to na základě výzvy kterékoli ze smluvních stran, podle které povinný zřídí ve prospěch oprávněného služebnost spočívající v právu zřídit, provozovat, opravovat, udržovat a odstranit distribuční soustavu (kabelové vedení NN) na části pozemku p. č. 1903/18 v k. ú. Hodonín včetně provádění úprav na distribuční soustavě za účelem její obnovy, výměny, modernizace nebo zlepšení její výkonnosti ve smyslu ustanovení § 25 odst. 4. zákona č. 458/2000 Sb., energetický zákon. Umístění distribuční soustavy je vyznačeno v kopii situačního plánu, která je nedílnou součástí této smlouvy.

č. smlouvy EG.D:

2. Část výše uvedeného pozemku, která bude dotčena služebností uvedenou v tomto článku v odstavci 1. (dále jen „předmětná část pozemku“), bude přesně vymezena v geometrickém plánu. Smluvní strany se dohodly, že oprávněný dodá povinnému geometrický plán ve třech vyhotoveních, včetně digitálního zpracování, a to nejpozději do tří let od uzavření této smlouvy. Konec lhůty tří let připadá na den, který se číslem shoduje se dnem, od kterého se lhůta počítá, to je od data podpisu této smlouvy. Oprávněný se zavazuje, že spolu s geometrickým plánem zajistí u zpracovatele geometrického plánu výpočet délky distribuční soustavy v běžných metrech, kterou bude přesně určena délka distribuční soustavy uložené pod povrchem předmětné části pozemku a podle této délky bude stanovena úplata za zřízení služebnosti.
3. Smluvní strany se dohodly, že rozsah služebnosti bude vyznačen v geometrickém plánu dodaném oprávněným v šíři 0,25 m na obě strany od osy distribuční soustavy.
4. Oprávněný se zavazuje, že umístění kabelového vedení NN bude v souladu s normovými požadavky na křížení se stávajícím kabelovým vedením veřejného osvětlení a souběh sítí a požadavky správce veřejného osvětlení.

### III.

#### Úplata za zřízení služebnosti a další ujednání

1. Smluvní strany se dohodly, že služebnost uvedenou v článku II. odstavci 1. této smlouvy zřídí povinný ve prospěch oprávněného po dobu existence distribuční soustavy, a to úplatně za jednorázovou úplatu 200 Kč/započatý bm (slovy: dvě stě korun českých za každý započatý běžný metr) distribuční soustavy uložené pod povrchem předmětné části pozemku. K celkové vypočtené úplatě bude připočtena daň z přidané hodnoty dle platné právní úpravy v době uzavření smlouvy o zřízení služebnosti.
2. Smluvní strany se dohodly, že výše uvedená úplata za zřízení služebnosti bude splatná po uzavření smlouvy o zřízení služebnosti do 30 dnů od vystavení zálohové faktury oprávněnému na účet povinného. Po zaplacení výše uvedené úplaty bude oprávněnému vystaven povinným daňový doklad.
3. Smluvní strany se dohodly, že oprávněný je povinen uhradit povinnému všechny náklady spojené se zřízením služebnosti (vyhotovení nabývacích titulů, případně notářského zápisu), a to současně s úplatou za zřízení služebnosti.
4. Smluvní strany se dohodly, že ve smlouvě o zřízení služebnosti bude sjednáno právo povinného odstoupit od smlouvy, pokud oprávněný nezaplatí úplatu nebo náklady spojené se zřízením služebnosti ve sjednané lhůtě, a to byť i nepatrnou část úplaty nebo nákladů. Toto právo může být povinným uplatněno kdykoliv po dobu, po kterou bude oprávněný v prodlení s plněním závazku.
5. Nesplní-li oprávněný smluvní povinnosti uvedené v odstavci 1. nebo 2. článku II., sjednávají povinný a oprávněný pro tento případ smluvní pokutu ve výši 10.000 Kč (slovy: deset tisíc korun českých) za každý započatý měsíc prodlení se splněním svých povinností (za každý jednotlivý případ) splatnou do jednoho měsíce od doručení písemné výzvy povinným. Tímto ujednáním o smluvní pokutě není dotčen nárok povinného na náhradu škody.
6. Právo služebnosti, které bude sjednáno ve smlouvě o zřízení služebnosti, nabude oprávněný vkladem tohoto práva do katastru nemovitostí podle smlouvy o zřízení služebnosti.
7. Veškerá práva a povinnosti vyplývající z této smlouvy přechází v plném rozsahu i na právní nástupce stran této smlouvy.
8. Smluvní strany se dohodly, že návrh na vklad práva odpovídajícího shora uvedené služebnosti podle smlouvy o zřízení služebnosti podá na katastrální úřad povinný, a to až po zaplacení úplaty dohodnuté v tomto článku v odstavci 1. a nákladů dle odstavce 3.

tohoto článku. Správní poplatek za vklad práva odpovídajícího služebnosti uhradí oprávněný.

9. Povinný prohlašuje, že právo odpovídající služebnosti za výše uvedených podmínek ve prospěch oprávněného zřídí. Oprávněný prohlašuje, že právo odpovídající služebnosti za výše dohodnutých podmínek přijme.
10. Povinný současně touto smlouvou uděluje souhlas s provedením stavby na předmětné části pozemku ve smyslu požadavku zákona č. 183/2006 Sb., o územním plánování a stavebním řádu (stavební zákon) a zároveň dává souhlas s vydáním příslušného stavebního povolení na stavbu a souhlasí se vstupem (a vjezdem) oprávněného, popř. jím pověřených třetích osob na služební pozemek v souvislosti s realizací stavby.
11. Povinný bere na vědomí, že distribuční soustava, která bude umístěna na služebním pozemku, bude chráněna ochrannými pásmy dle energetického zákona. Ochranné pásmo slouží k zajištění spolehlivého provozu zařízení elektrizační soustavy a k ochraně života, zdraví a majetku osob.
12. Obě smluvní strany se dohodly, že bude-li chtít povinný provést v ochranném pásmu distribuční soustavy výsadbu porostů, předloží oprávněnému tento písemný záměr včetně grafického znázornění a přesného výčtu použitých rostlin ke schválení. Oprávněný se zavazuje posoudit předloženou žádost nejen v souladu s ustanovením § 46 zákona č. 458/2000 Sb. v platném znění, ale i z pohledu předpokládaného vlivu použitých rostlin na bezpečný a spolehlivý chod distribuční soustavy, ochranu života a zdraví osob a zvířat, ochranu majetku a na zajištění přístupu k distribučnímu zařízení.

#### IV.

##### **Povinnosti a odpovědnost oprávněného**

1. Smluvní strany sjednávají povinnost oprávněného uvést služební pozemek a jiný majetek nacházející se na tomto pozemku po umístění distribuční soustavy do původního stavu a není-li to možné s ohledem na povahu provedených prací, do stavu odpovídajícího předchozímu účelu nebo užívání dotčené nemovitosti a bezprostředně oznámit tuto skutečnost vlastníku nemovitosti.
2. Odpovědnost oprávněného za případné škody způsobené povinnému na služebním pozemku a na jiném majetku povinného nacházejícím se na tomto pozemku při výkonu práva odpovídajícího služebnosti, stejně jako rozsah a způsob jejich úhrady se řídí dle § 25 odst. 9) zákona č. 458/2000 Sb., v platném znění a příslušnými obecně závaznými právními předpisy.

#### V.

##### **Schvalovací doložka**

Tuto smlouvu o budoucí smlouvě o zřízení služebnosti schválila Rada města Hodonína na své schůzi dne 30.11.2021 usnesením č. 5064.....

#### VI.

##### **Závěrečná ujednání**

1. V případě, že stavba nebude z jakýchkoliv důvodů realizována nebo pokud služební pozemek nebude distribuční soustavou dotčen, nejsou smluvní strany výše uvedenými závazky vázány. Oprávněný tuto skutečnost písemně oznámí povinnému.
2. Právní vztahy touto smlouvou neupravené se řídí příslušnými ustanoveními zákona č. 89/2012 Sb., občanský zákoník, v platném znění.
3. Účastníci této smlouvy po jejím přečtení prohlašují, že souhlasí s jejím obsahem, že byla sepsána na základě pravdivých údajů a jejich vážné a svobodné vůle. Na důkaz toho připojují své podpisy.

4. Tuto smlouvu lze měnit pouze písemně, řádně očíslovanými dodatky, jako dodatky výslovně označenými a oboustranně podepsanými.
5. Tato smlouva bude zveřejněna v Registru smluv vedeném Ministerstvem vnitra České republiky. Zveřejnění smlouvy zajistí povinný.
6. Tato smlouva je vyhotovena ve 4 stejnopisech, z toho každá ze smluvních stran obdrží 2 stejnopisy. Všechna vyhotovení mají platnost originálu.

V Hodoníně dne 27. 12. 2021

Povinný




V Hodoníně dne 26. 10. 2021

Oprávněný:





Lukáš Kokeš  
technik výstavby a obnovy DS

 

# - LEGENDA -

- Nové podzemní kabelové vedení NN
- Nová přípojková skříň
- Betonový žlab
- Plynovod
- Vodovod
- Kanalizace
- Telefon

- Stávající venkovní vedení NN
- Stávající izolované záv. kabel. ved. NN
- Stávající přípojková skříň
- Stávající rozpojovací skříň
- Stávající končení vodičů
- Stávající uzemnění
- Stávající střešní, kotva
- Stávající zední konzole
- Stávající podpěrný bod NN

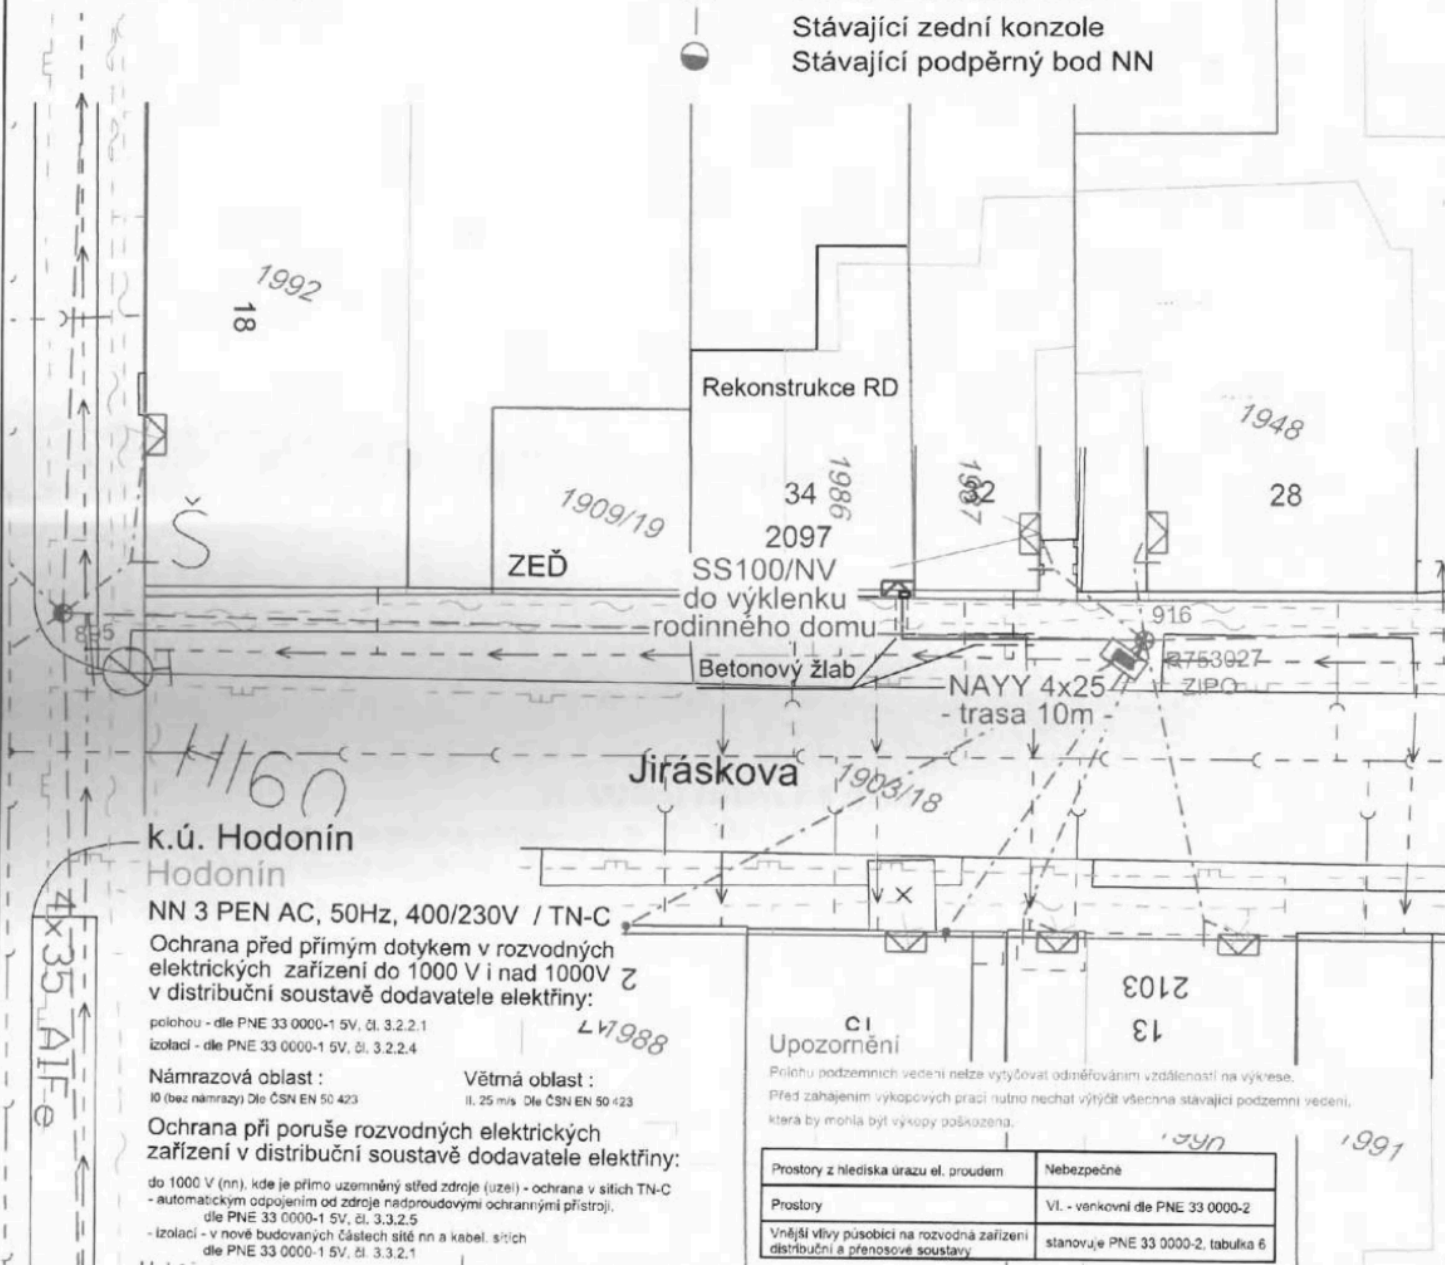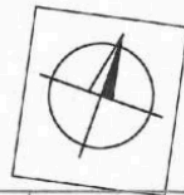

k.ú. Hodonín  
Hodonín

NN 3 PEN AC, 50Hz, 400/230V / TN-C

Ochrana před přímým dotykem v rozvodných elektrických zařízeních do 1000 V i nad 1000V v distribuční soustavě dodavatele elektřiny:

položou - dle PNE 33 0000-1 5V, čl. 3.2.2.1  
izolací - dle PNE 33 0000-1 5V, čl. 3.2.2.4

Námrazová oblast :

II (bez námrazy) Dle ČSN EN 50 423

Větrná oblast :

II, 25 m/s Dle ČSN EN 50 423

Ochrana při poruše rozvodných elektrických zařízení v distribuční soustavě dodavatele elektřiny:

do 1000 V (nn), kde je přímo uzemněný střed zdroje (uželi) - ochrana v sítích TN-C - automatickým odpojením od zdroje nadproudovými ochrannými přístroji, dle PNE 33 0000-1 5V, čl. 3.3.2.5  
- izolací - v nově budovaných částech sítě nn a kabel. sítích dle PNE 33 0000-1 5V, čl. 3.3.2.1

Upozornění

Položku podzemních vedení nelze vytýčovat odměřováním vzdáleností na výkrese. Před zahájením výkopových prací nutno nechat vytýčit všechna stávající podzemní vedení, která by mohla být výkopy poškozena.

|                                                                             |                                    |
|-----------------------------------------------------------------------------|------------------------------------|
| Prostory z hlediska úrazu el. proudem                                       | Nebezpečné                         |
| Prostory                                                                    | VI. - venkovní dle PNE 33 0000-2   |
| Vnější vlivy působící na rozvodná zařízení distribuční a přenosové soustavy | stanovuje PNE 33 0000-2, tabulka 6 |

|                |   |       |         |   |                                                                                       |
|----------------|---|-------|---------|---|---------------------------------------------------------------------------------------|
| KRESLIL        | ZOD. PROJEKTANT   |       |         |  <b>PERFECT, spol. s r.o.</b><br>Otrokovice, Nábřeží 312<br>Elektromontáže, <a href="http://www.perfect.zlin.cz">www.perfect.zlin.cz</a><br><a href="mailto:perfect@zlin.cz">perfect@zlin.cz</a> , tel.: 777 843 584 |                                                                                       |
| ZHOTOVITEL PD  | PERFECT, spol. s r.o., Nábřeží 312, 765 02 Otrokovice                                                                     |       |         |   |                                                                                       |
| KRAJ           | JIHOMORAVSKÝ   | OKRES | HODONÍN |   |  |
| KATASTR. ÚZEMÍ | Hodonín [640417]   |       |         |   |                                                                                       |
| MÍSTO STAVBY   | Hodonín   |       |         |   |                                                                                       |
| STAVEBNÍK      | EG.D, a.s. LIDICKÁ 1873/36, 602 00 BRNO                                                                                   |       |         |   |                                                                                       |
| NÁZEV STAVBY   | Hodonín, Jiráskova, příp.kNN,  K/1986 |       |         | Č. STAVBY:   | 1030065642                                                                            |
| NÁZEV VÝKRESU  | Koordinační situační výkres                                                                                               |       |         | DATUM:   | 02-2020                                                                               |
|                |   |       |         | FORMÁT:   | 1xA4                                                                                  |
|                |   |       |         | STUPEŇ PD:   | DÚS/DÚR                                                                               |
|                |   |       |         | MĚŘÍTKO:   | Č. VÝKRESU:                                                                           |
|                |   |       |         | 1:250   | C.3                                                                                   |