


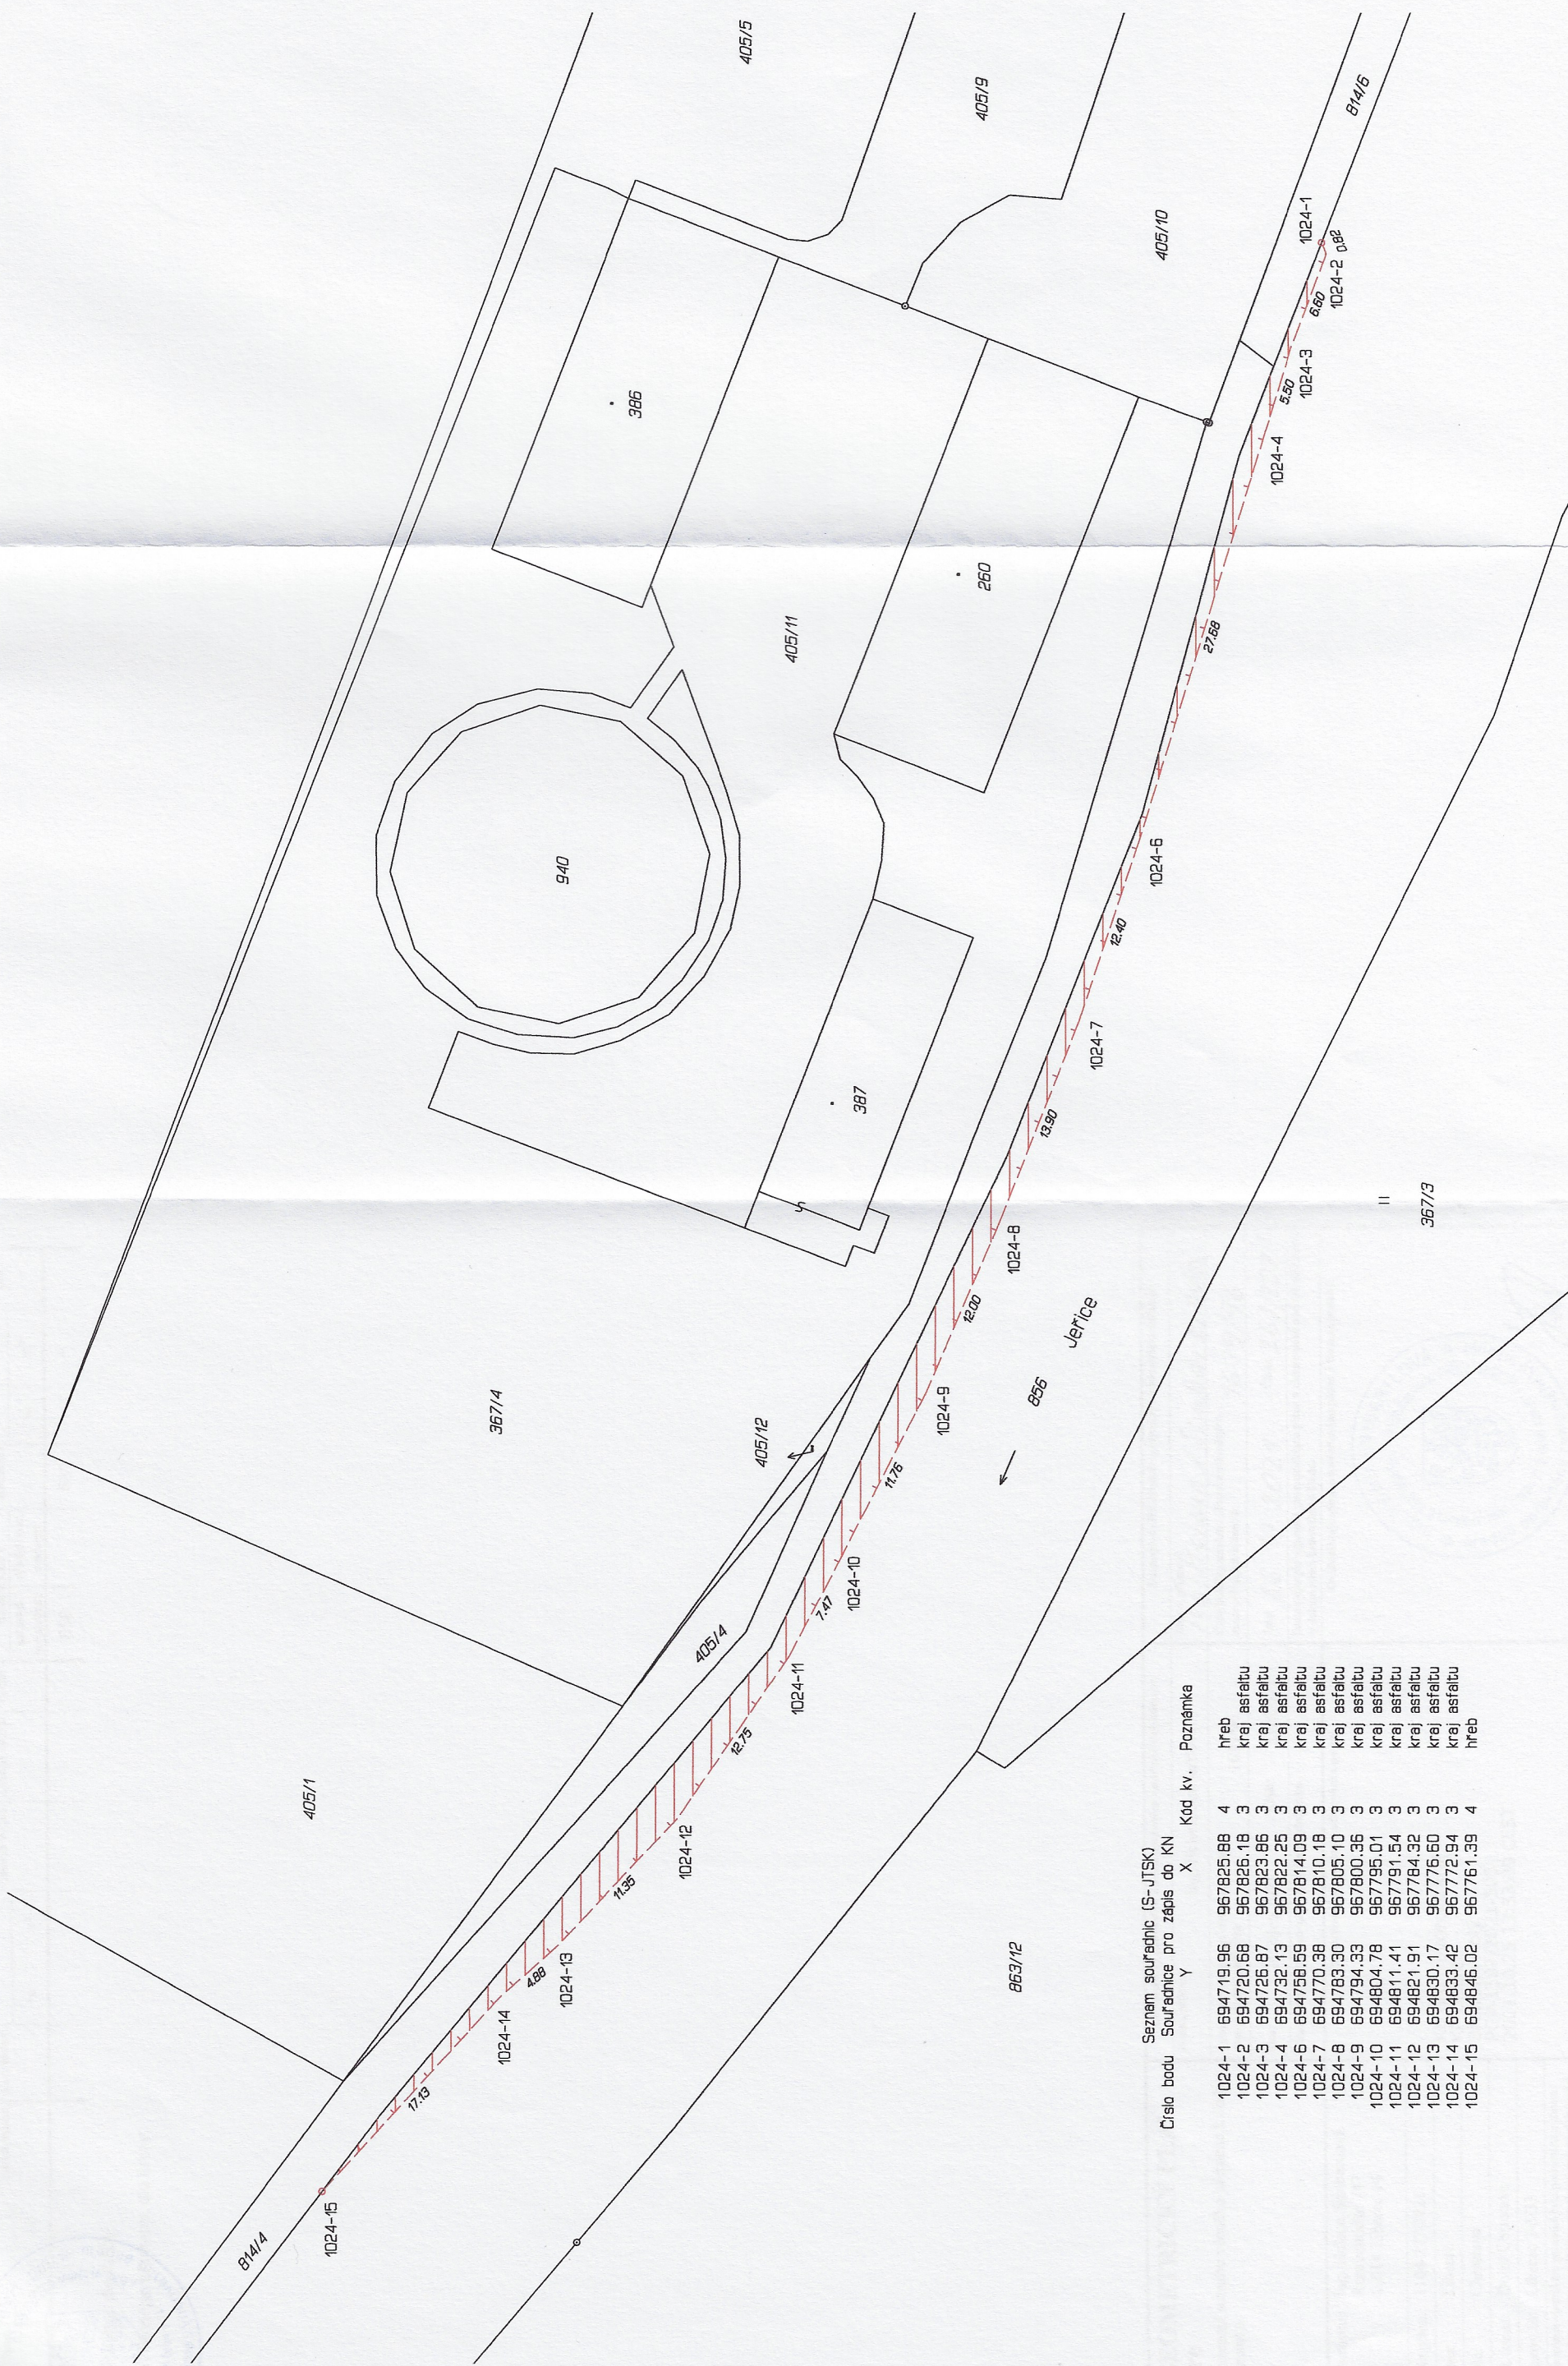
VÝKAZ DOSAVADNÍHO A NOVÉHO STAVU ÚDAJŮ KATASTRU NEMOVITOSTÍ

Dosavadní stav			Nový stav											
Označení pozemku parc. číslem	Výměra parcely		Druh pozemku Způsob využití	Označení pozemku parc. číslem	Výměra parcely		Druh pozemku Způsob využití	Typ stavby Způsob využití	Zpús. určení výměr	Porovnání se stavem evidence právních vztahů				
	ha	m ²			ha	m ²				Díl přechází z pozemku označeného v katastru nemovitostí	dřívější poz. evidenci	Číslo listu vlastnictví	Výměra dílu ha m ²	
856										856		531		

Oprávněný: dle listiny

Druh věcného břemene: dle listiny

<p>GEOMETRICKÝ PLÁN pro vymezení rozsahu věcného břemene k části pozemku</p>	<p>Geometrický plán ověřil úředně oprávněný zeměměřický inženýr:</p>		<p>Stejnopis ověřil úředně oprávněný zeměměřický inženýr:</p>	
	<p>Jméno, příjmení: Ing. Helena Simbartlová</p>		<p>Jméno, příjmení: Ing. Helena Simbartlová</p>	
	<p>Číslo položky seznamu úředně oprávněných zeměměřických inženýrů: 1639/96</p>		<p>Číslo položky seznamu úředně oprávněných zeměměřických inženýrů: 1639/96</p>	
	<p>Dne: 21. října 2021 Číslo: 310/2021</p>		<p>Dne: 26. 10. 2021 Číslo: 261/2021</p>	
	<p>Náležitosti a přesnosti odpovídá právním předpisům.</p>		<p>Tento stejnopis odpovídá geometrickému plánu v elektronické podobě uloženému v dokumentaci katastrálního úřadu.</p>	
<p>Vyhotovitel: Ing. Helena Simbartlová Ruprechtická 747 46014 Liberec 14</p>	<p>Katastrální úřad souhlasí s očíslováním parcel.</p>		<p>Ověření stejnopisu geometrického plánu v listinné podobě.</p>	
<p>Číslo plánu: 1104-277/2021</p>	<p>KÚ pro Liberecký kraj KP Liberec Břetislav Holý PGP-1597/2021-505 2021.10.25 13:33:09 CEST</p>			
<p>Okres: Liberec</p>				
<p>Obec: Chrástava</p>				
<p>Kat. území: Dolní Chrástava</p>				
<p>Mapový list: Liberec 7-3/33</p>				
<p>Dosavadním vlastníkům pozemků byla poskytnuta možnost seznámit se v terénu s průběhem navrhovaných nových hranic, které byly označeny předepsaným způsobem: viz seznam souřadnic</p>				



Seznam souřadnic (S-JTSK)

Číslo bodu	Souřadnice pro zápis do KN	X	Y	Kód kv.	Poznámka
1024-1	694719.96	967825.88	4		hřeb
1024-2	694720.68	967826.18	3		kraj asfaltu
1024-3	694726.87	967823.86	3		kraj asfaltu
1024-4	694732.13	967822.25	3		kraj asfaltu
1024-6	694758.59	967814.09	3		kraj asfaltu
1024-7	694770.38	967810.18	3		kraj asfaltu
1024-8	694783.30	967805.10	3		kraj asfaltu
1024-9	694794.33	967800.36	3		kraj asfaltu
1024-10	694804.78	967795.01	3		kraj asfaltu
1024-11	694811.41	967791.54	3		kraj asfaltu
1024-12	694821.91	967784.32	3		kraj asfaltu
1024-13	694830.17	967776.60	3		kraj asfaltu
1024-14	694833.42	967772.94	3		kraj asfaltu
1024-15	694846.02	967761.39	4		hřeb