

Slib odškodnění

Slibující:

Město Louny

sídlo: Louny, Mírové náměstí 35, 440 01 Louny

IČO: 00265209

DIČ: CZ00265209

zastoupeno Mgr. Pavlem Jandou, starostou města

(dále jen „slibující“ na straně jedné)

a

Příjemci slibu:

Severočeské vodovody a kanalizace, a.s.

sídlo: Teplice, Přítkovská 1689, PSČ 415 50

IČ: 49099451

DIČ: CZ49099451

společnost je zapsána v obchodním rejstříku vedeném Krajským soudem v Ústí nad Labem, oddíl B, vložka 465

zastoupena Ing. Davidem Votavou, generálním ředitelem a členem představenstva, jako vlastník VHI

a

Severočeská vodárenská společnost a.s.

sídlo: Teplice, Přítkovská 1689, PSČ 415 50

IČ: 49099469

DIČ: CZ49099469

společnost je zapsána v obchodním rejstříku vedeném Krajským soudem v Ústí nad Labem, oddíl B, vložka 466

zastoupena Ing. Janem Zurkem, ředitelem odboru správy majetku, jako provozovatel VHI

(dále jen „příjemci slibu“ na straně druhé)

uzavřely v souladu s ustanovením § 2890 občanského zákoníku následující smlouvu o slibu odškodnění (dále jen „smlouva“):

I.

Vzhledem k tomu, že příjemci slibu jsou vlastníkem a provozovatelem vodohospodářské infrastruktury mj. na území města Louny a slibující je stavebníkem osvětlení přechodu pro chodce, které bylo vybudováno na pozemku p.č. 5086/2 v k.ú Louny, jež částečně zasahuje do ochranného pásma vodohospodářské infrastruktury a jejichž výstavbu příjemce slibu akceptoval, dohodly se smluvní strany na následujícím.

II.

Příjemci slibu souhlasí s umístěním osvětlení přechodu pro chodce blíže specifikované v čl. I. tohoto prohlášení na pozemku p. č. 5086/2 v k. ú. Louny za níže uvedených podmínek:

- 1) slibující se tímto slibem odškodnění zavazuje vůči příjemcům slibu, že v případě oprav nebo prací udržovacího charakteru v souvislosti s provozem vodohospodářského zařízení umožní provedení nezbytných nutných stavebních zásahů v místě umístění stavby specifikované v čl. I. tohoto prohlášení a to tak, že:
 - a) slibující na své vlastní náklady provede taková opatření, aby mohly být ze strany příjemců slibu provedeny opravy nebo udržovací práce na vodohospodářském zařízení umístěném v ochranném pásmu stavby,
 - b) slibující poskytne součinnost při opravách vodohospodářského zařízení, a to bezodkladně, na výzvu příjemce slibu.
 - c) slibující za předpokladu, že dojde k havárii, poruše či naléhavé potřebě manipulace na vodohospodářském zařízení v místě umístěného zařízení uvedeného v čl. I. tohoto slibu, zajistí demontáž zařízení z předmětné plochy, demontáž této plochy, to vše nejpozději do 3 hodin od nahlášení neodkladné havarijní situace v předmětném místě a dále pak ve lhůtě max. 3 dnů v případě jiné manipulace příjemců slibu na vodohospodářském zařízení. V případě, že slibující neodstraní zařízení uvedené v čl. I. tohoto slibu ve lhůtách výše uvedených, jsou oprávněni odstranit jej na náklady slibujícího příjemce slibu.
- 2) Slibující se tímto slibem odškodnění zavazuje veškerou újmu, jež by mohl považovat za škodu na majetku – osvětlení, blíže specifikované v čl. I. tohoto prohlášení způsobenou provozem vodohospodářského zařízení v majetku příjemce slibu, nést samostatně a na své vlastní náklady.
- 3) Slibující si na svůj náklad zajistí zpětné postavení demontovaného zařízení, a to po předání předmětné plochy příjemci slibu zpět slibujícímu.
- 4) Slibující prohlašuje, že je mu známo, že vodohospodářské zařízení umístěné pod stavbu blíže specifikované v čl. I. tohoto prohlášení je takového charakteru, že si je vědom, že v případě havárie vodohospodářského zařízení o dimenzi DN 160 a DN 400 může dojít k úplnému znehodnocení stavby.
- 5) Slibující prohlašuje, že ponese zvýšené náklady příjemce slibu, jež by vznikly v souvislosti s nutností rekonstrukce, výměny a opravy vodohospodářského zařízení.

Tento slib odškodnění byl sepsán ve dvojím vyhotovení a stává se platným a účinným dnem podpisu všech smluvních stran.

Příloha: nákres umístěného zařízení

V Lounech dne 15.12.2021

V Teplicích dne 14.12.2021


Mgr. Pavel Janda
Starosta města



provozně technická ředitelka
Severočeské vodovody a kanalizace, a.s.






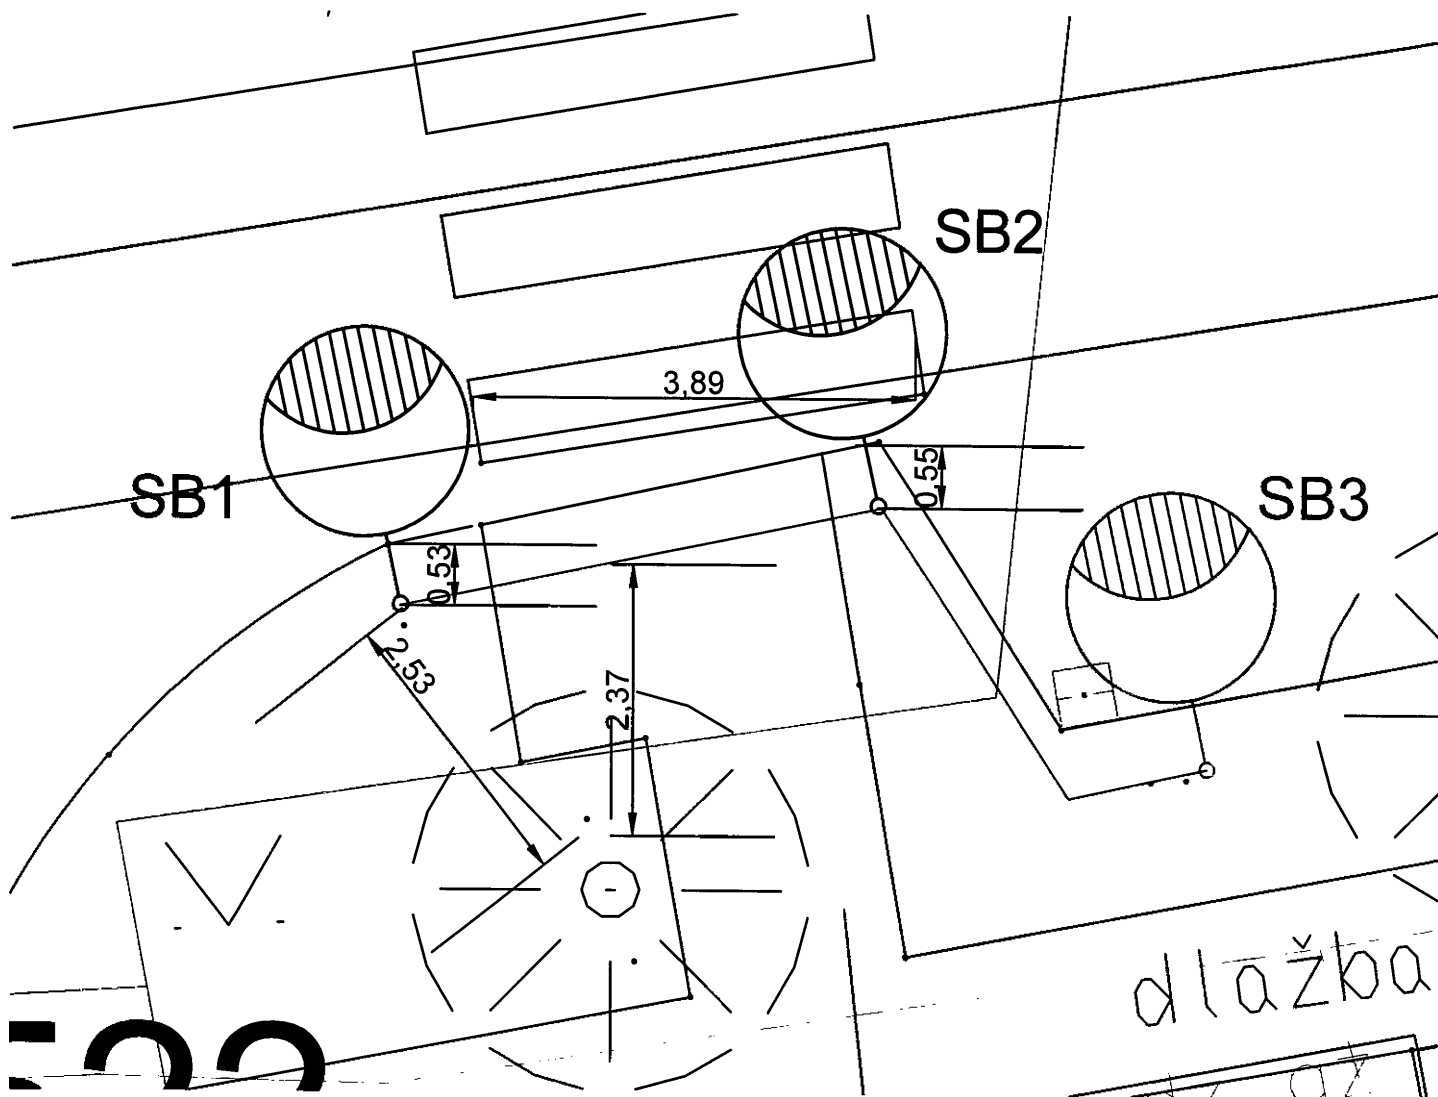

23-12-

ředitel odboru správy majetku
Severočeská vodárenská společnost a.s.

 

vzdálenosti:
 osa stožáru od obrubníků 0,5m
 kmen lípy od stožáru 2,53 m
 kmen lípy od trasy kabelu 2,4m
 šířka přechodu 4m

LEGENDA

-  vedení VO
-  CETIN
-  Plynové vedení
-  Trasa nn podzemní
-  Vodovod (čsvk)
-  Svítidlo VO stávající
-  nový stožár vč. svítidla



Kreslil	Autorizoval		
Ing. Miroslav Košut	Ing. Miroslav Košut		
0201267	0201267		
Místo stavby: Město Louny - Ulice Husova		Formát	A4
Investor: Město Louny, Mírové Náměstí 35, 440 01 Louny		Datum	09/2020
		Stupeň	DUR+DPS
Akce: PD - Husova 786, Louny - osvětlení přechodu pro chodce		Měřítko	1:1000
		Zakázka	



5092/12

5092/12

974/1

974/7

5092/140

974/12

974/15

974/1

5092/13

5092/153

974/5

974/2

974/14

5092/126

5092/126

5092/88

974/5

974/13

1236

1235

1234

1233

1232

1014

1239

1239/11

1230/17

1230/18

15

1231

100

100

1230/7


1230/2


1230/2


1230/3

1230/4

© 2020 ScvKas

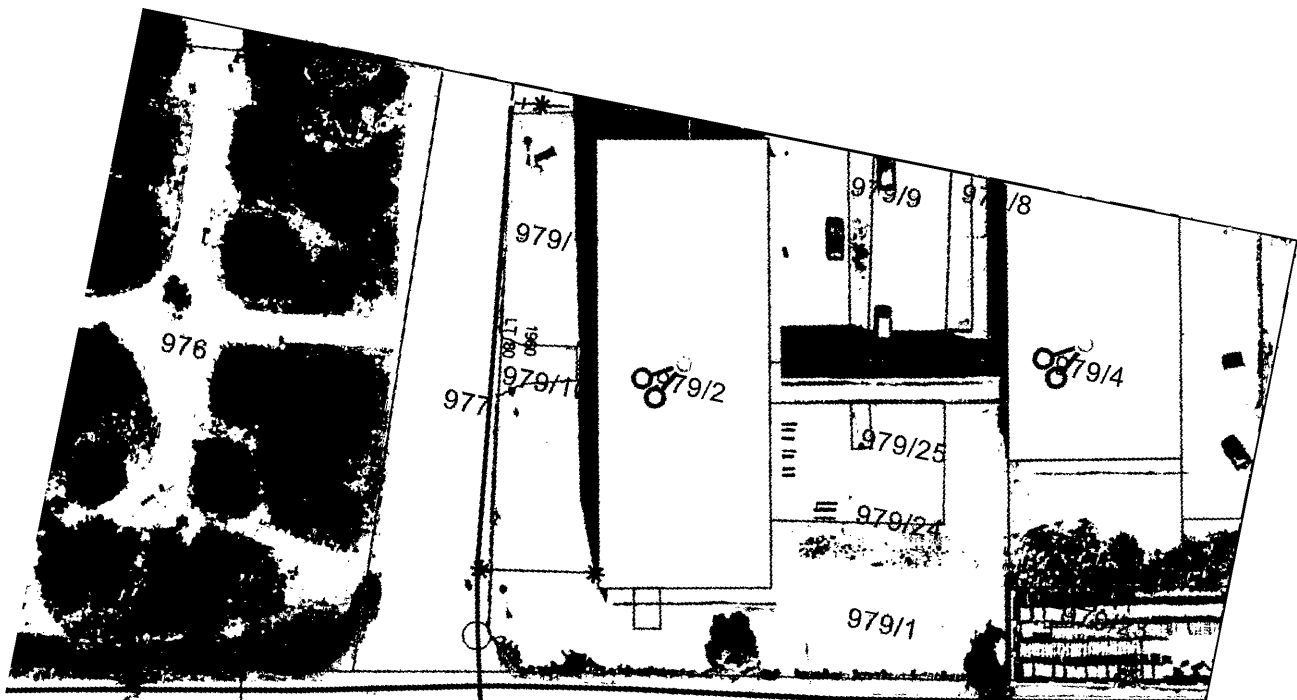

Severočeské vodovody a kanalizace, a.s.		
Přítkovská 1689, 415 50 Teplice		
Louny, Husova - slib odškodnění		
Vystavil: Petra Koptová		
Dne: 16.12.2021		Strana: 1
		1:720

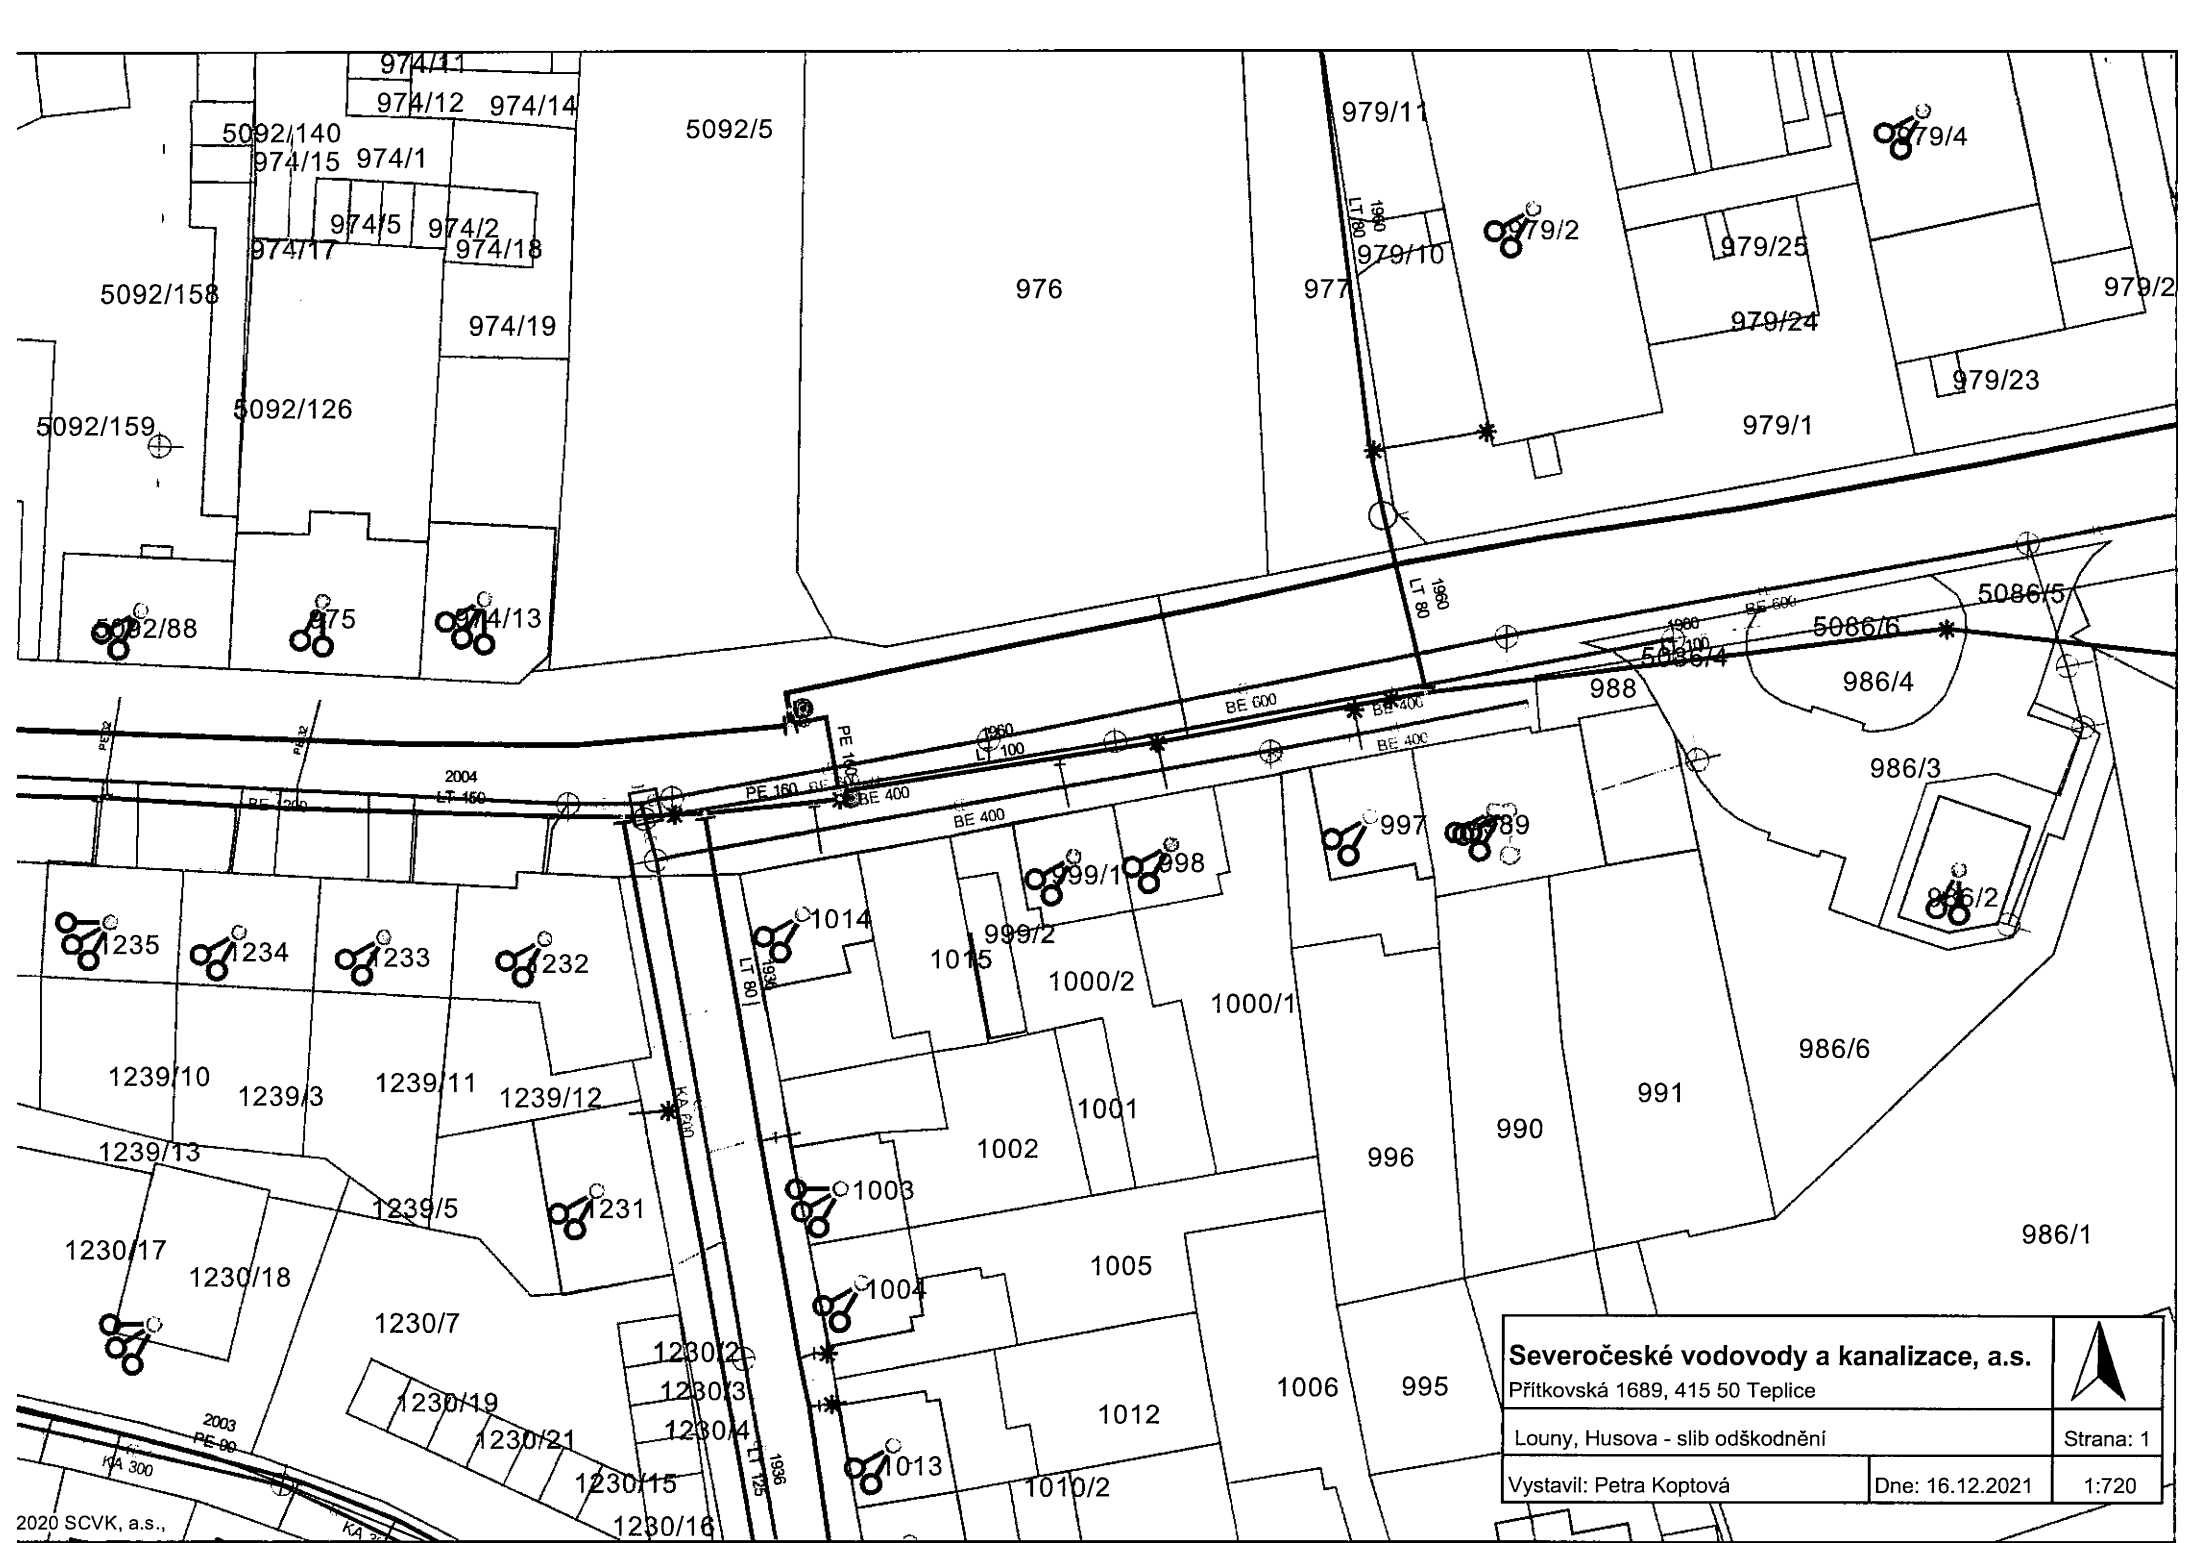

Severočeské vodovody a kanalizace, a.s.

Přítkovská 1689, 415 50 Teplice



Louny, Husova - slib odškodnění

Vystavil: Petra Koptová

Dne: 16.12.2021

1:720