

P.P.Č. 1282/1 (časť 1/7)
P.P.Č. 1316/1 (časť 1/7)
P.P.Č. 1321 (časť 1/5)

M 1:500

k.ú. Veľké Žernoseky

1316/30


1282/1

1316/1

1321

k.ú. VEĽKÉ ŽERNOSEKY

k.ú. LIROCHOVANY

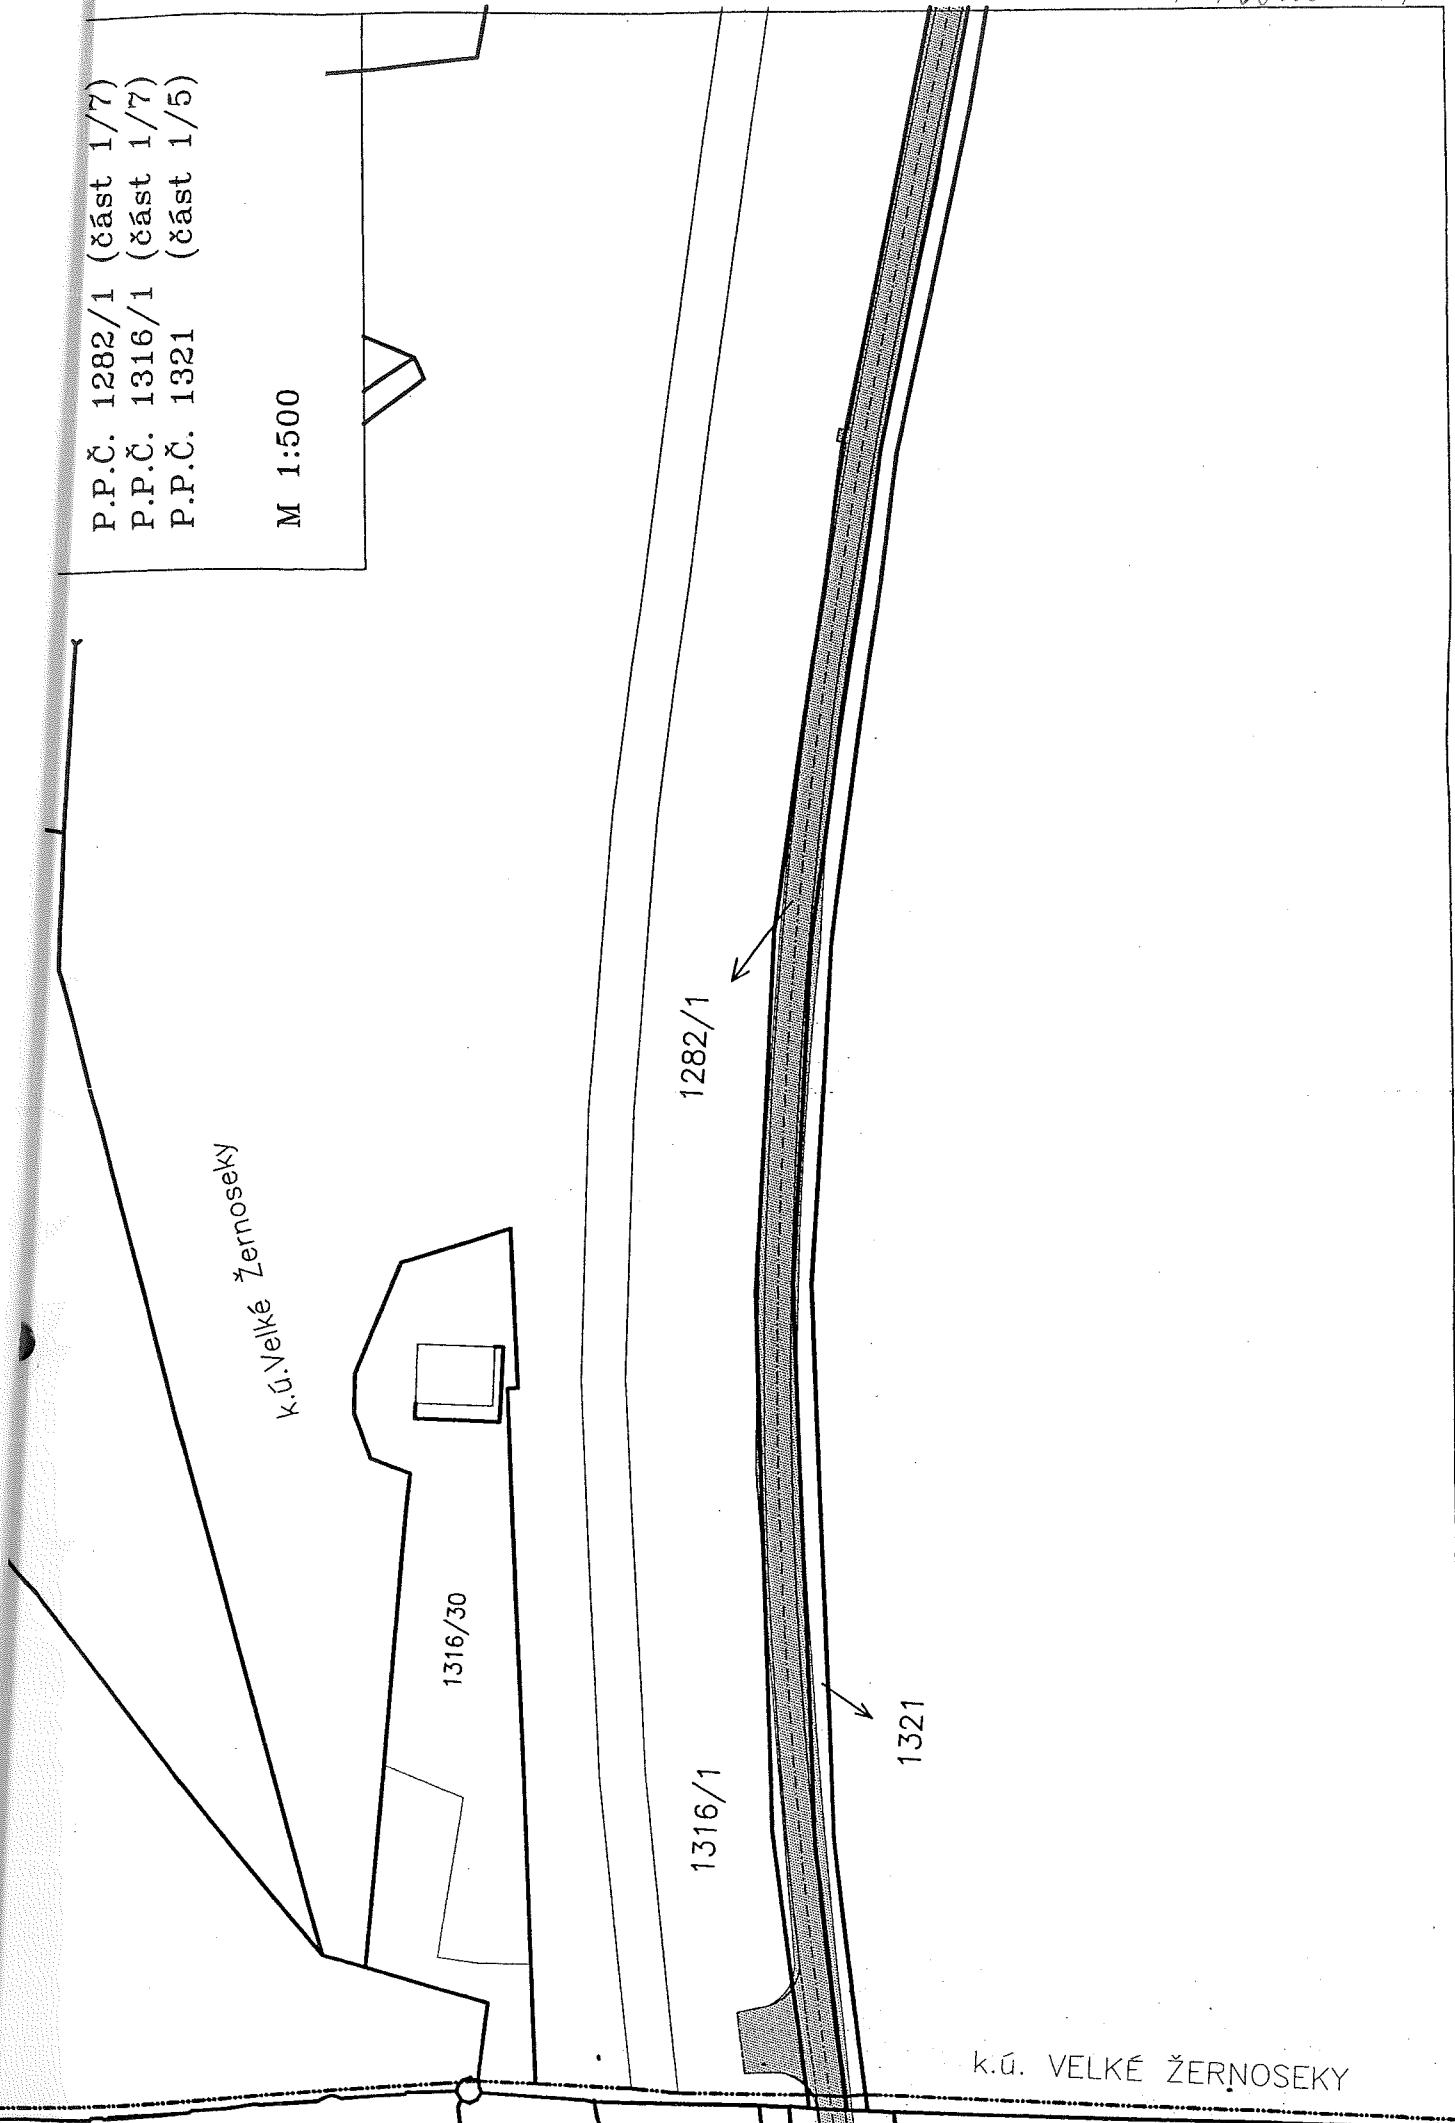

198/3

219/2

P.P.Č. 1282/1 (část 2/7)

P.P.Č. 1316/1 (část 2/7)

P.P.Č. 1321 (část 2/5)


M 1:500

1282/1

1316/1

1314/1

1321

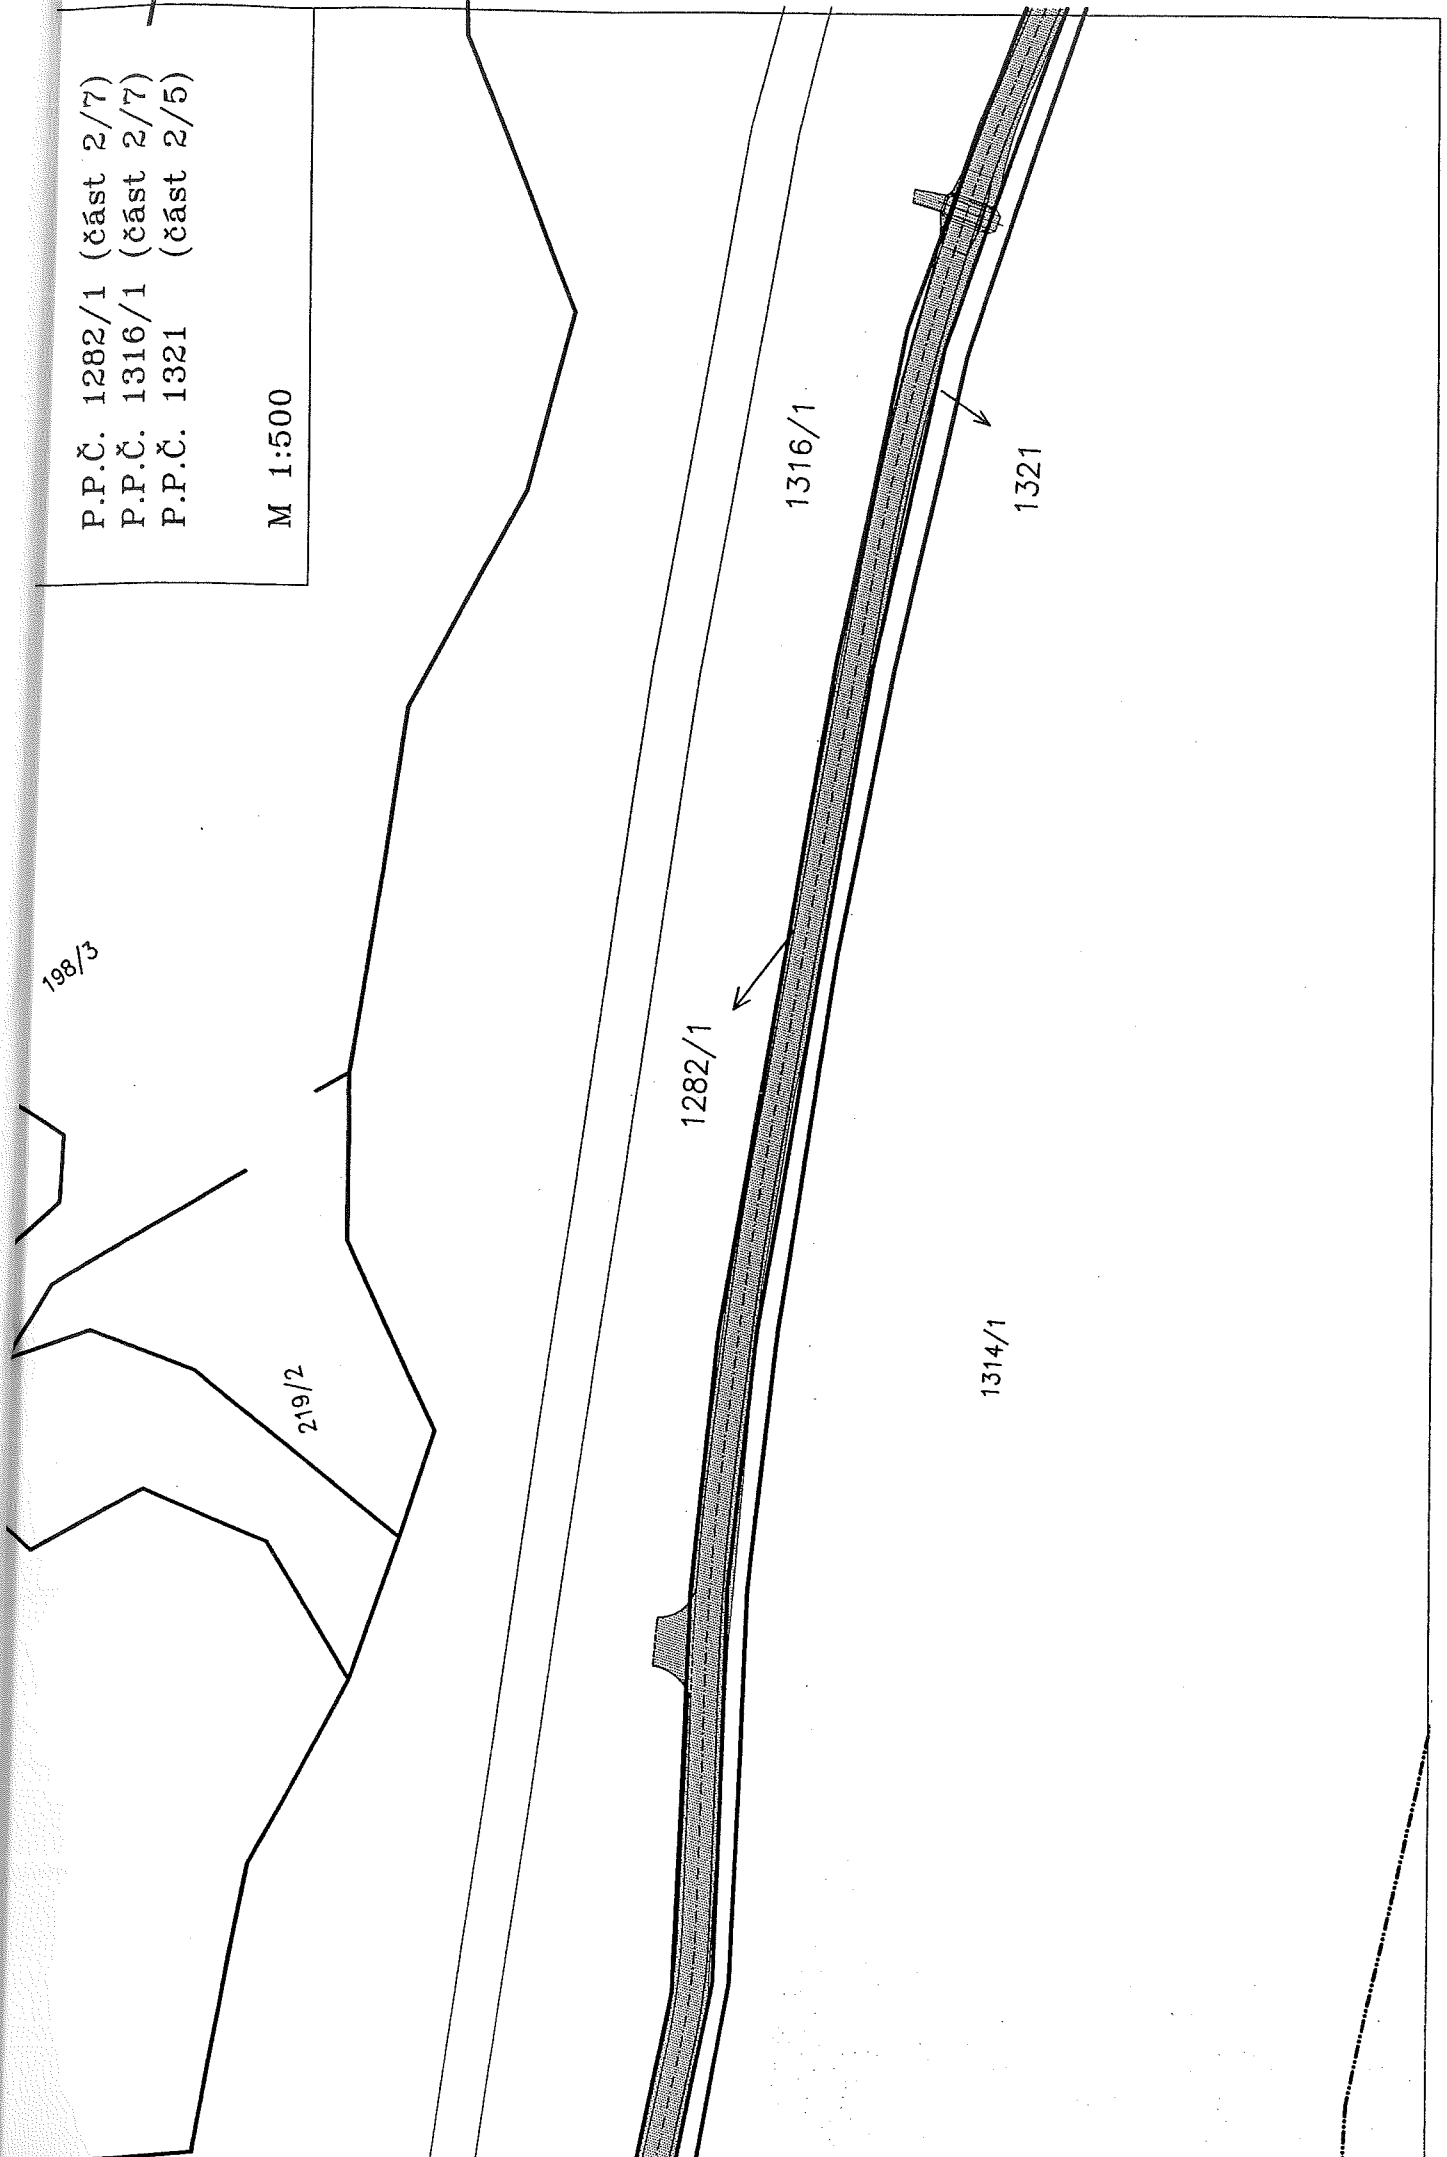


P.P.Č. 115/1

P.P.Č. 1282/1 (část 3/7)

P.P.Č. 1316/1 (část 3/7)

P.P.Č. 1321 (část 3/5)

M 1:500

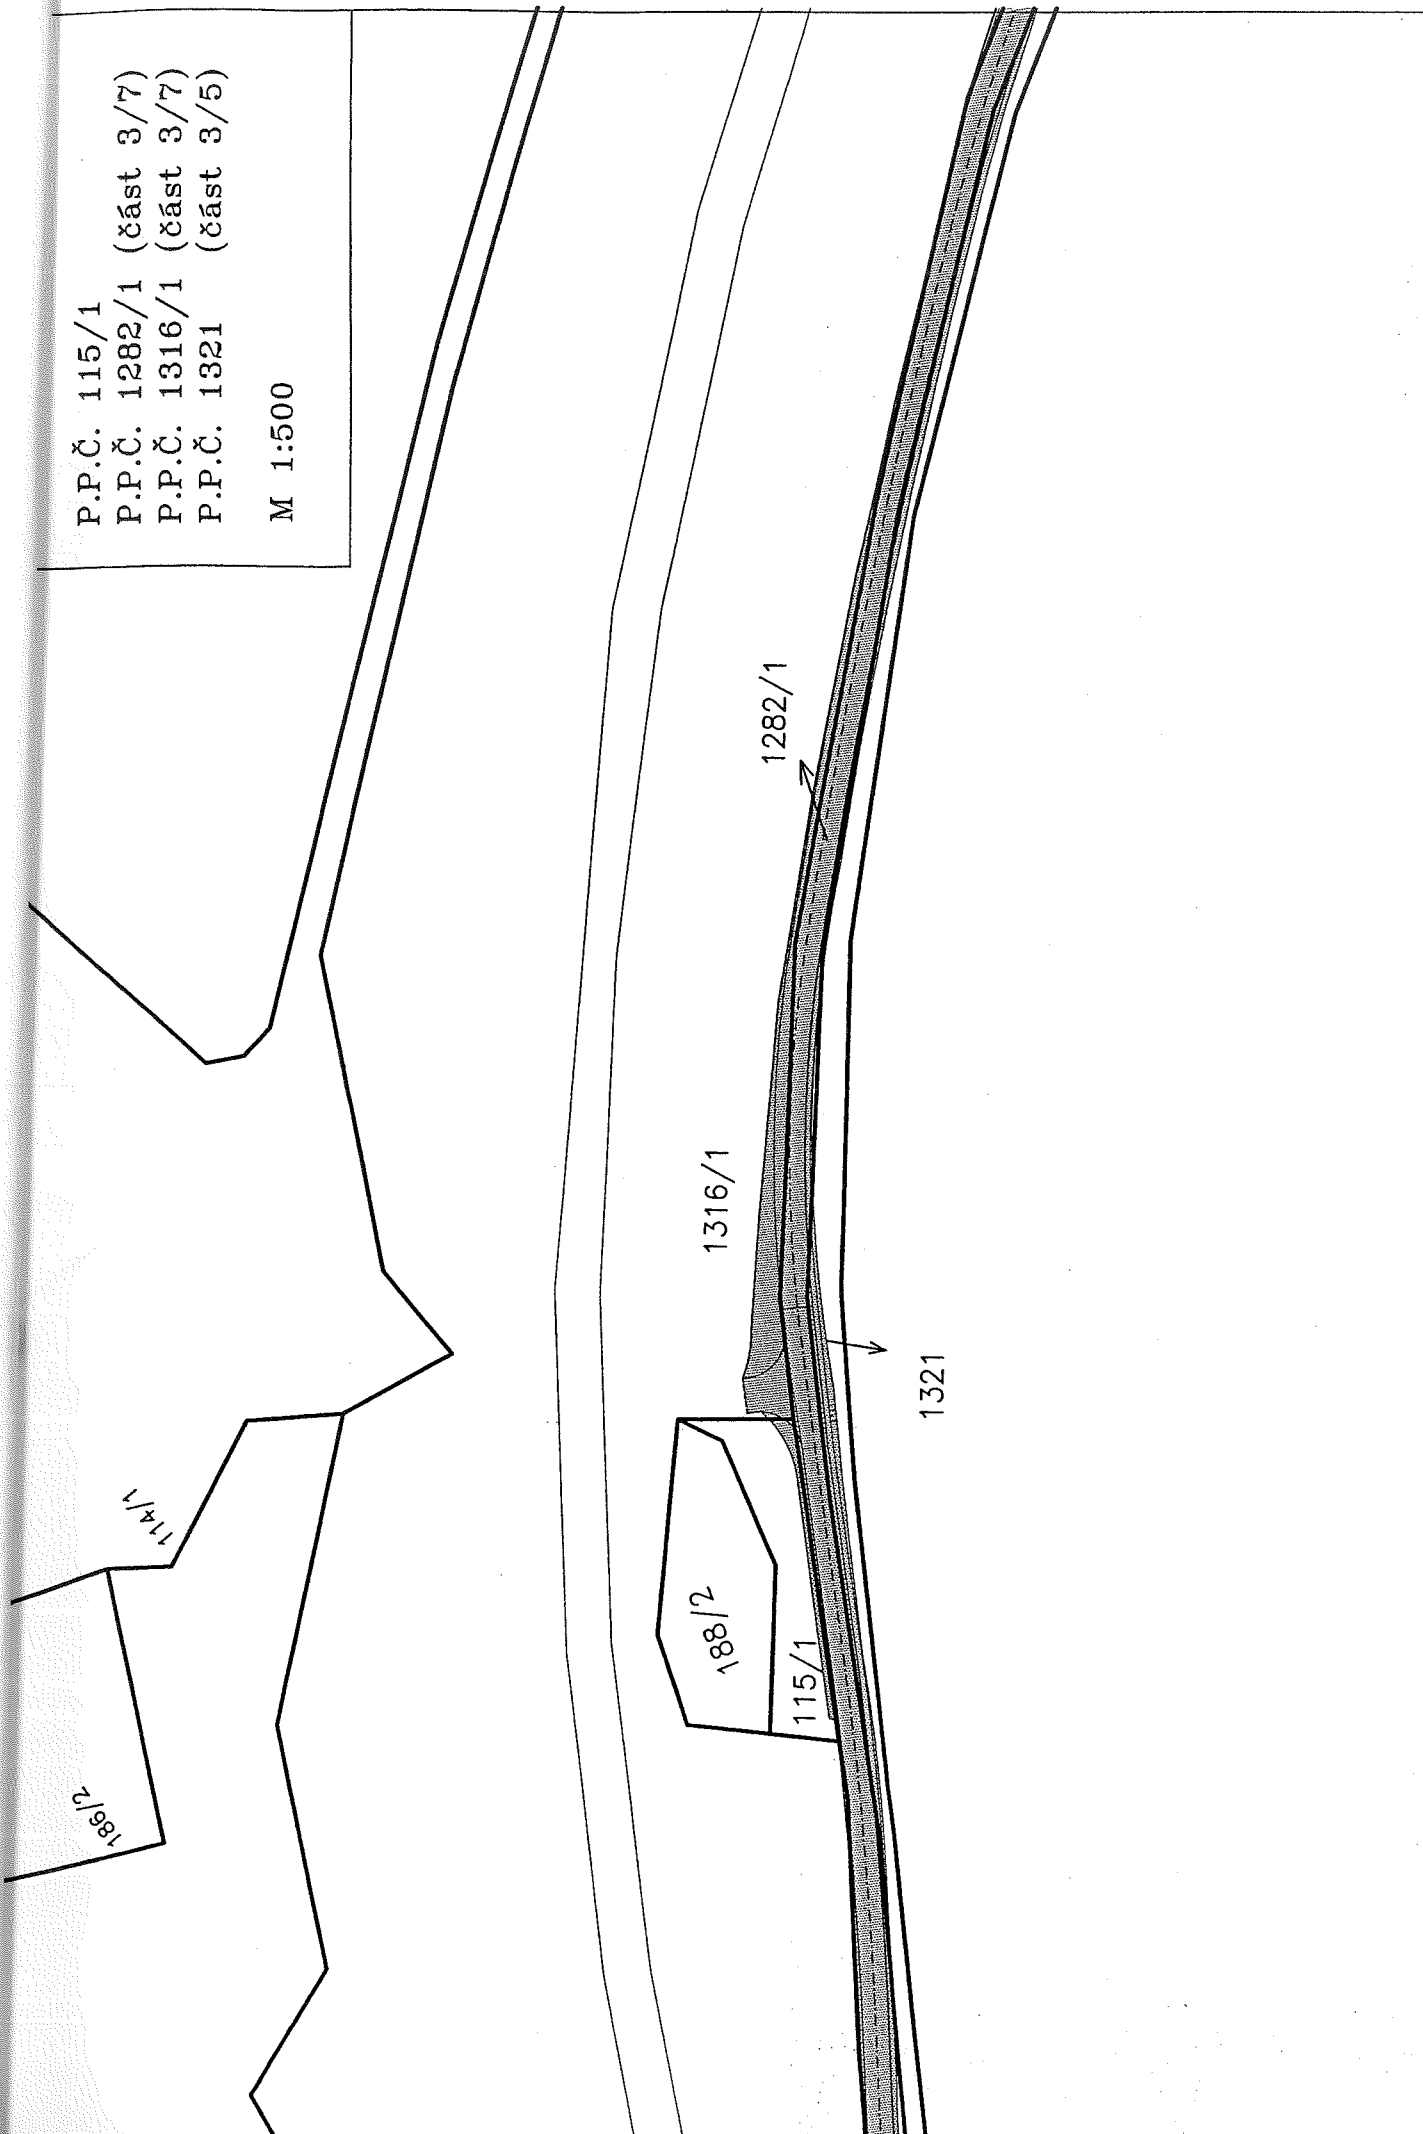

P.P.Č. 110/3

P.P.Č. 1282/1 (část 4/7)

P.P.Č. 1316/1 (část 4/7)

P.P.Č. 1321 (část 4/5)

M 1:500

108/1


114/1

1316/1

1282/1

110/3

1321

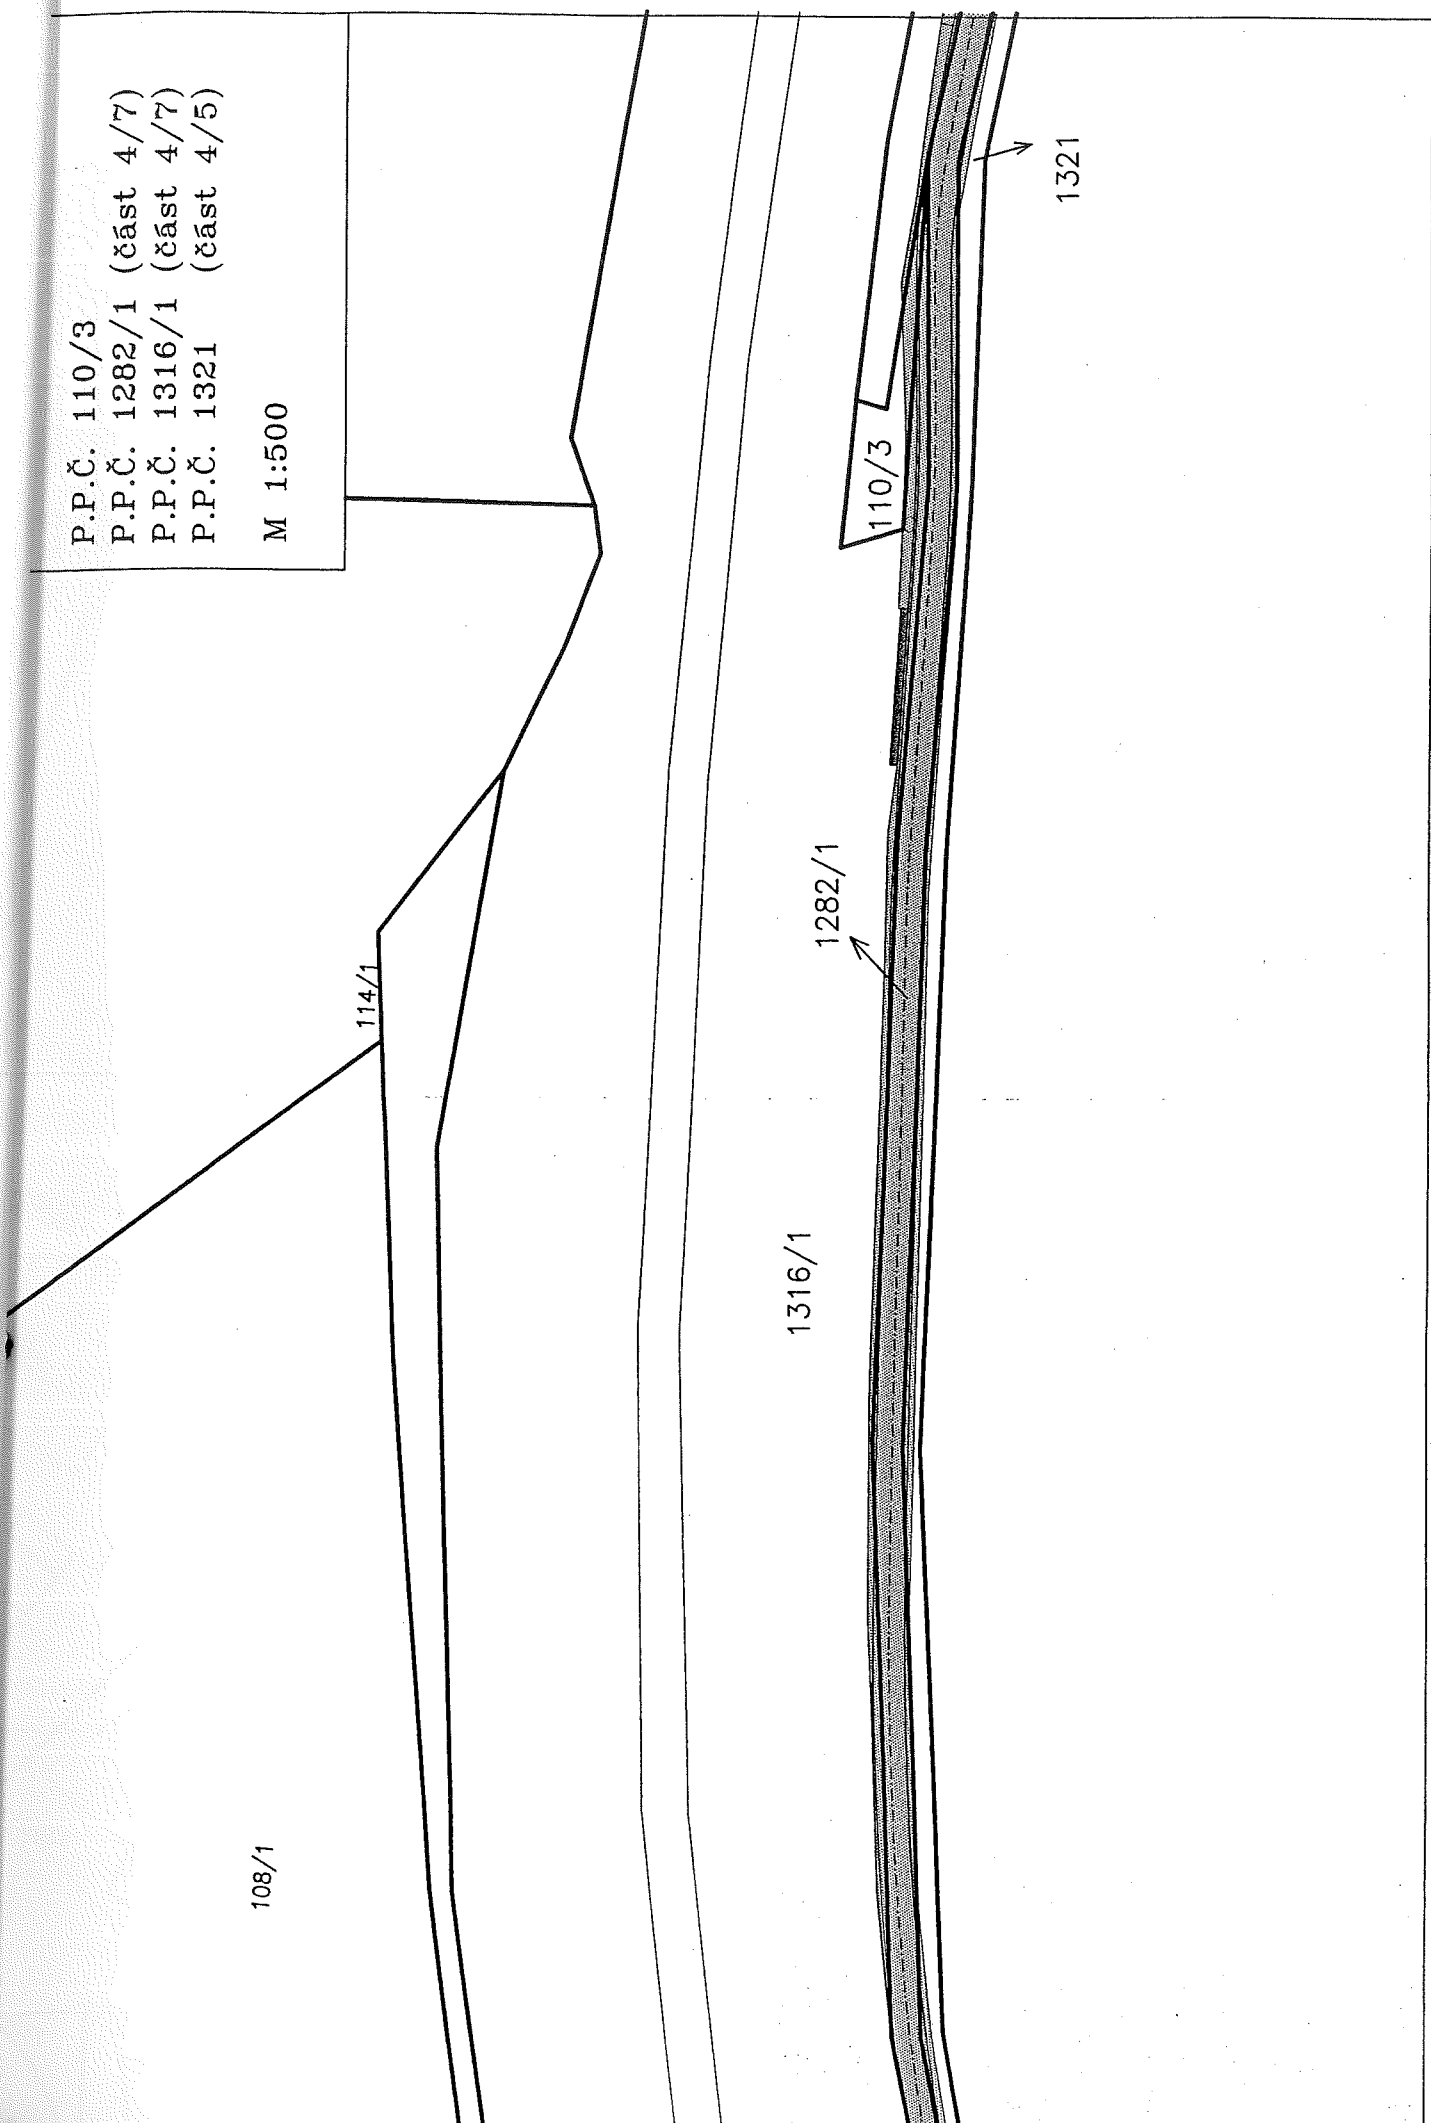

k.ú. VELKÉ ŽERNOŠEKY I

P.P.Č. 1282/1 (část 7/7)
P.P.Č. 1314/1 (část 1/2)
P.P.Č. 1316/1 (část 5/7)

M 1:500

k.ú. Velké Žernoseky

1280/1

1280/6

47

1316/15

1316/11

1316/15

49/1

1280/8

1280/2

50/1

74

73

1280

1281


1316/18

43

1280/5

1316/1

1314/1


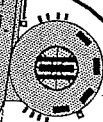


2/1

K.U. VELKÉ ZEMANOVCE

- P.P.Č. 1237/2
- P.P.Č. 1237/3
- P.P.Č. 1237/5 (část 1/2)
- P.P.Č. 1310/5 (část 1/2)
- P.P.Č. 1314/2 (část 2/2)
- P.P.Č. 1316/1 (část 6/7)

M 1:500

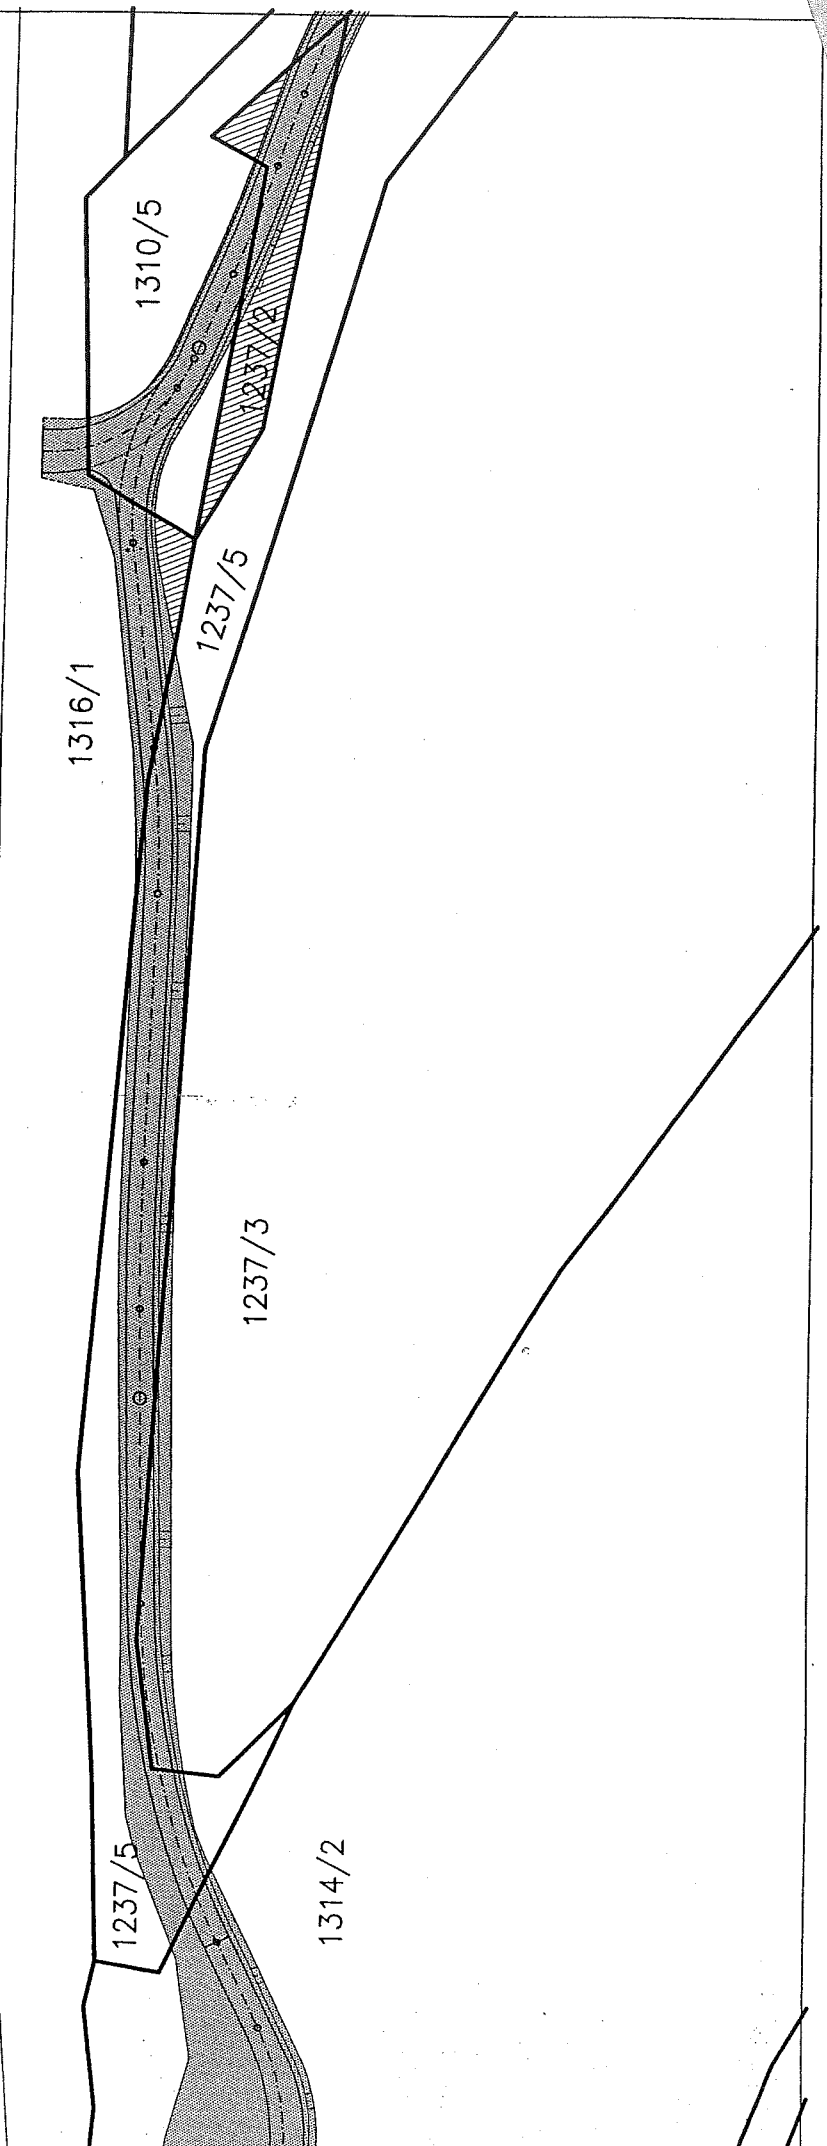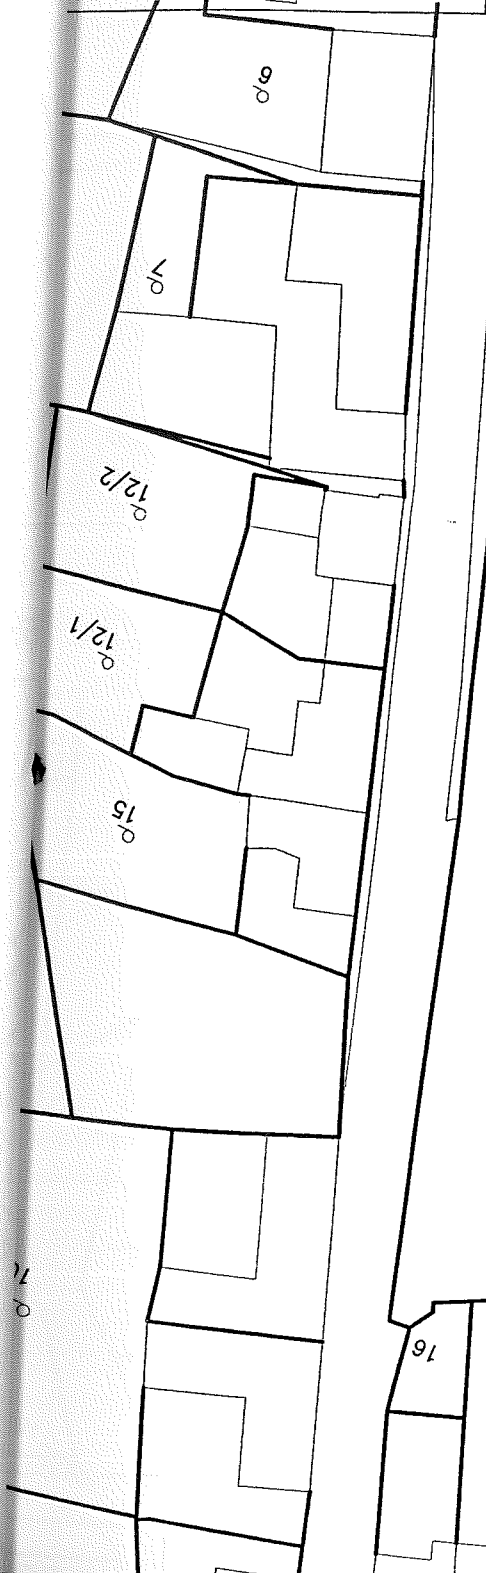

k.ú. VELKE ZEMNOSEDI

P.P.Č. st. 70/1

P.P.Č. 1241/9 (část 2/2)

P.P.Č. 1241/21

P.P.Č. 1307/2 (část 1/4)

P.P.Č. 1307/7

P.P.Č. 1316/1 (část 7/7)

M 1:500

1168

1182/1

1164/1

1317/4

1317/2

1155/4

1155/5

1155/2

1155/3

1316/1

1241/21

1241/9

1241/13

1233/3

1309/3

1233/1

1309/2

1307/6

1307/7

1307/2

st.70/1

1307/5

1240/2

1309/5


1309/4

list č.2.12

- k.ú. VELKÉ ŽERNOSEKY

- P.P.Č. st. 188/2
- P.P.Č. 1241/23
- P.P.Č. 1241/45
- P.P.Č. 1307/2 (část 2/4)

M 1:500

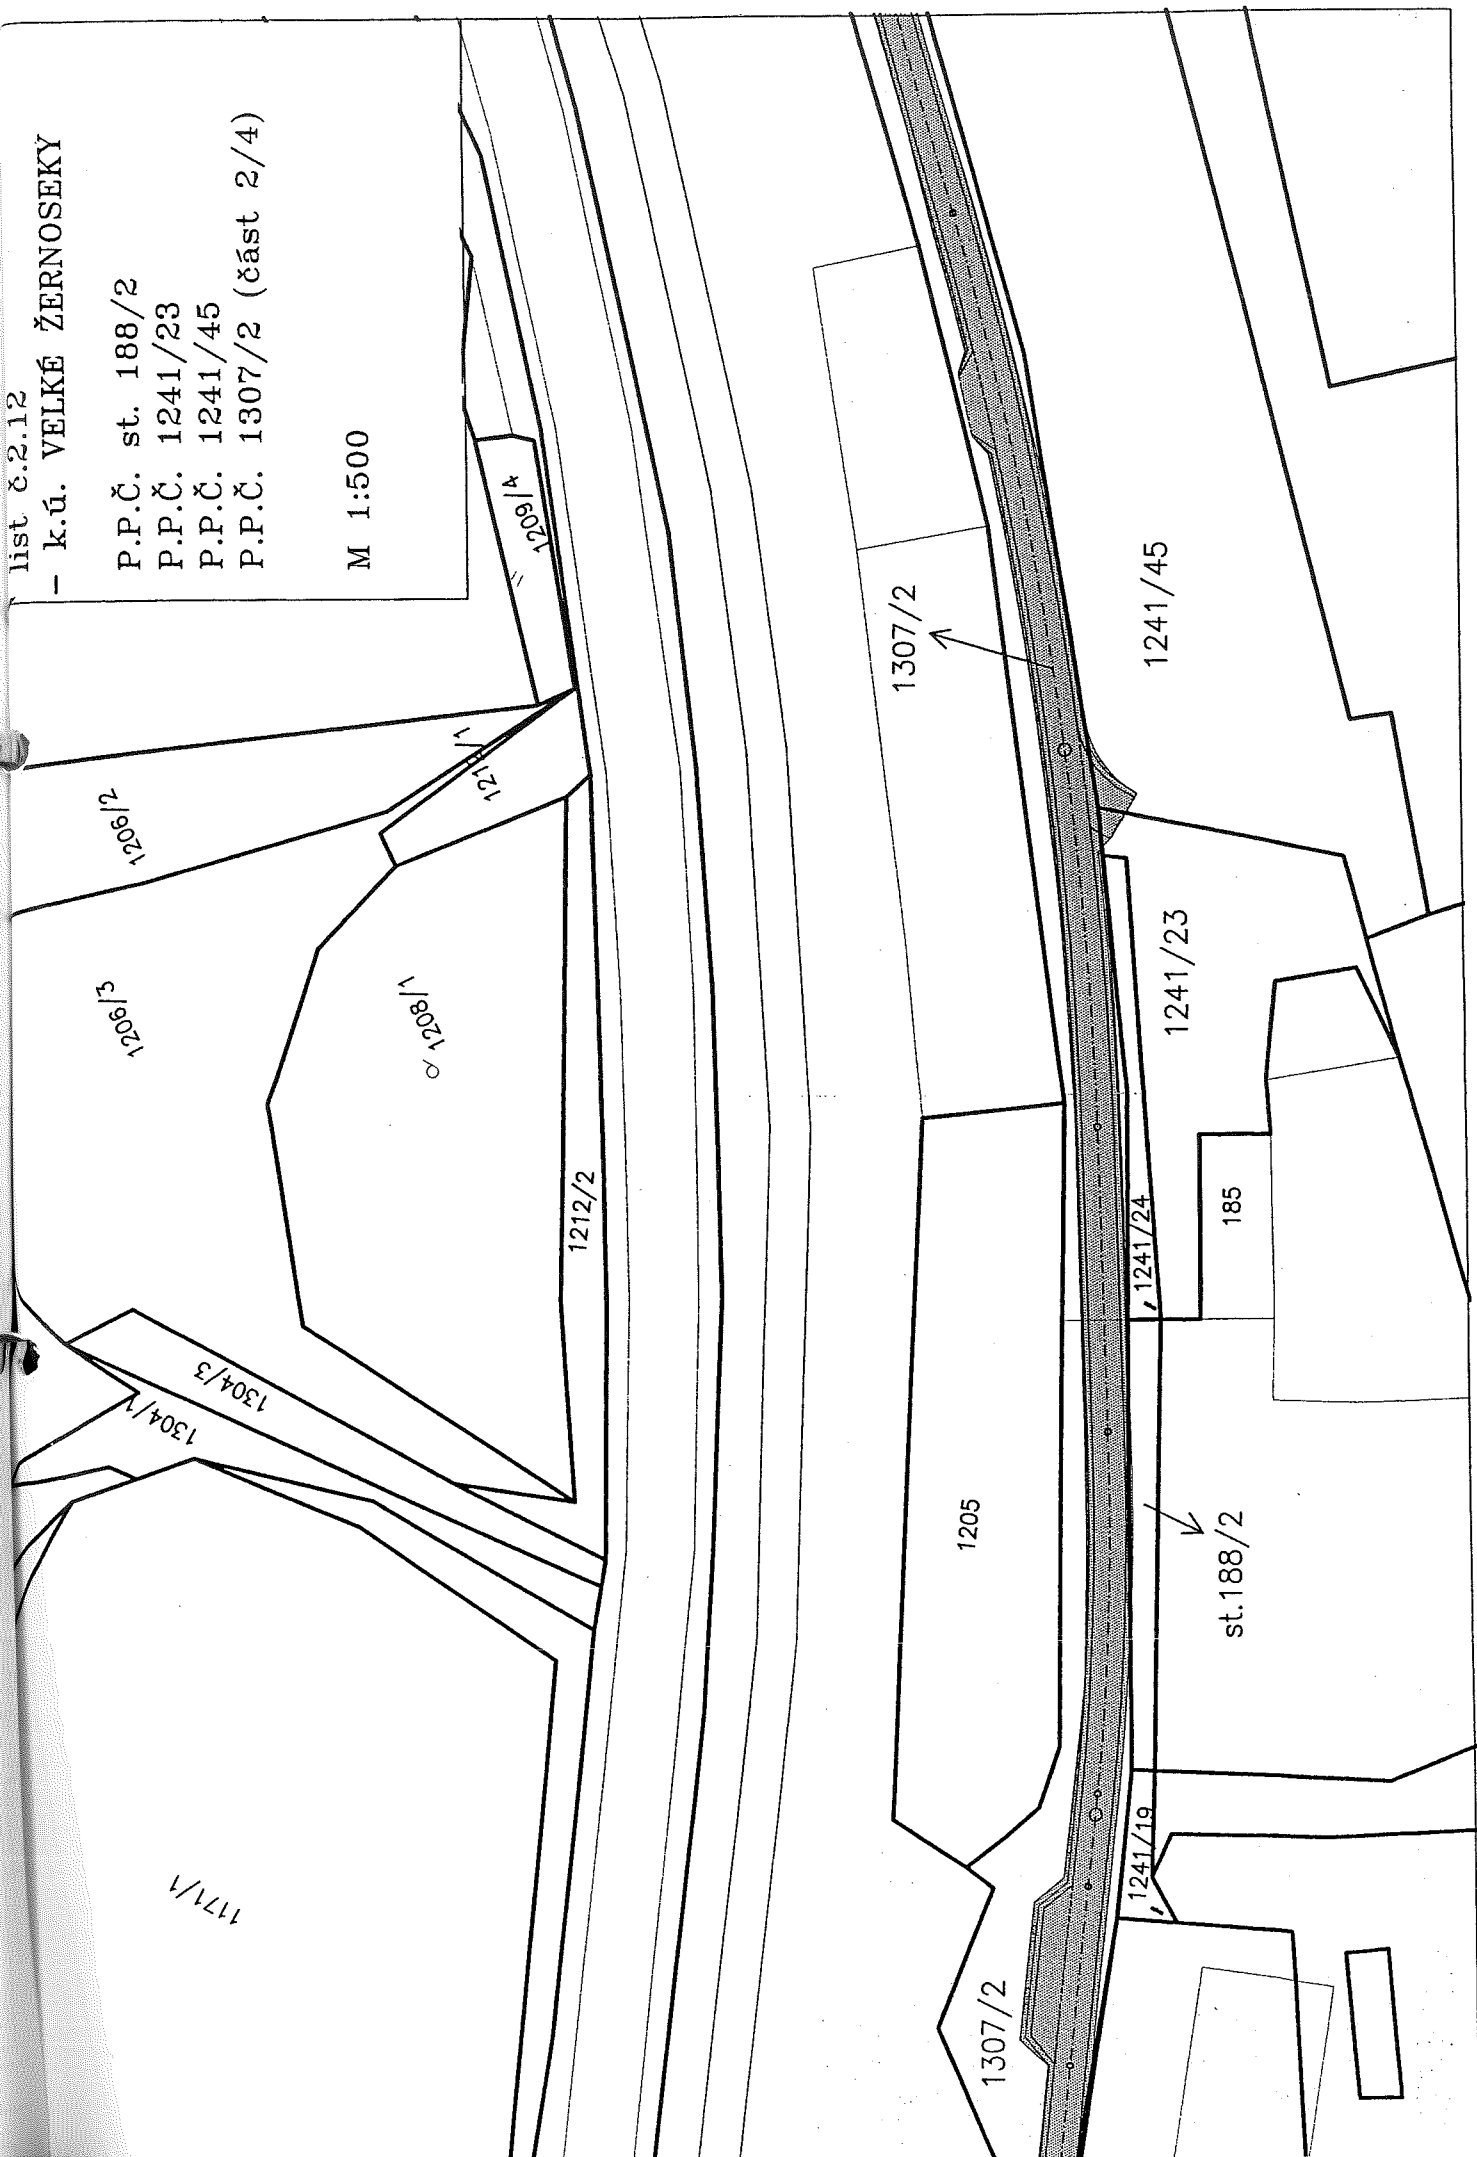

list č.3.1 - k.ú. ŽALHOSTICE

P.P.Č. 1380/1 (část 1/2)

P.P.Č. 1417/1

P.P.Č. 1417/2

P.P.Č. 1417/3

P.P.Č. 1420/7

M 1:500

k.ú. Žalhostice

1416/1

1416/2

1416/3

1316/8

1226/4

1417/1

1380/1

1417/3

1417/2

k.ú. ŽALHOSTICE

1420/7

k.ú. ŽALHOSTICE

k.ú. PÍŠŤANY
k.ú. V. ŽERNOSEKY

1241/44



list č.3.2

- k.ú. ŽALHOSTICE

P.P.Č. 1380/1 (část 2/2)

P.P.Č. 1419

P.P.Č. 1420/1 (část 1/2)

- k.ú. PÍŠTANY

P.P.Č. 110/3


P.P.Č. 110/4

P.P.Č. 110/5

P.P.Č. 114/13

M 1:500


k.ú. Žalhostice

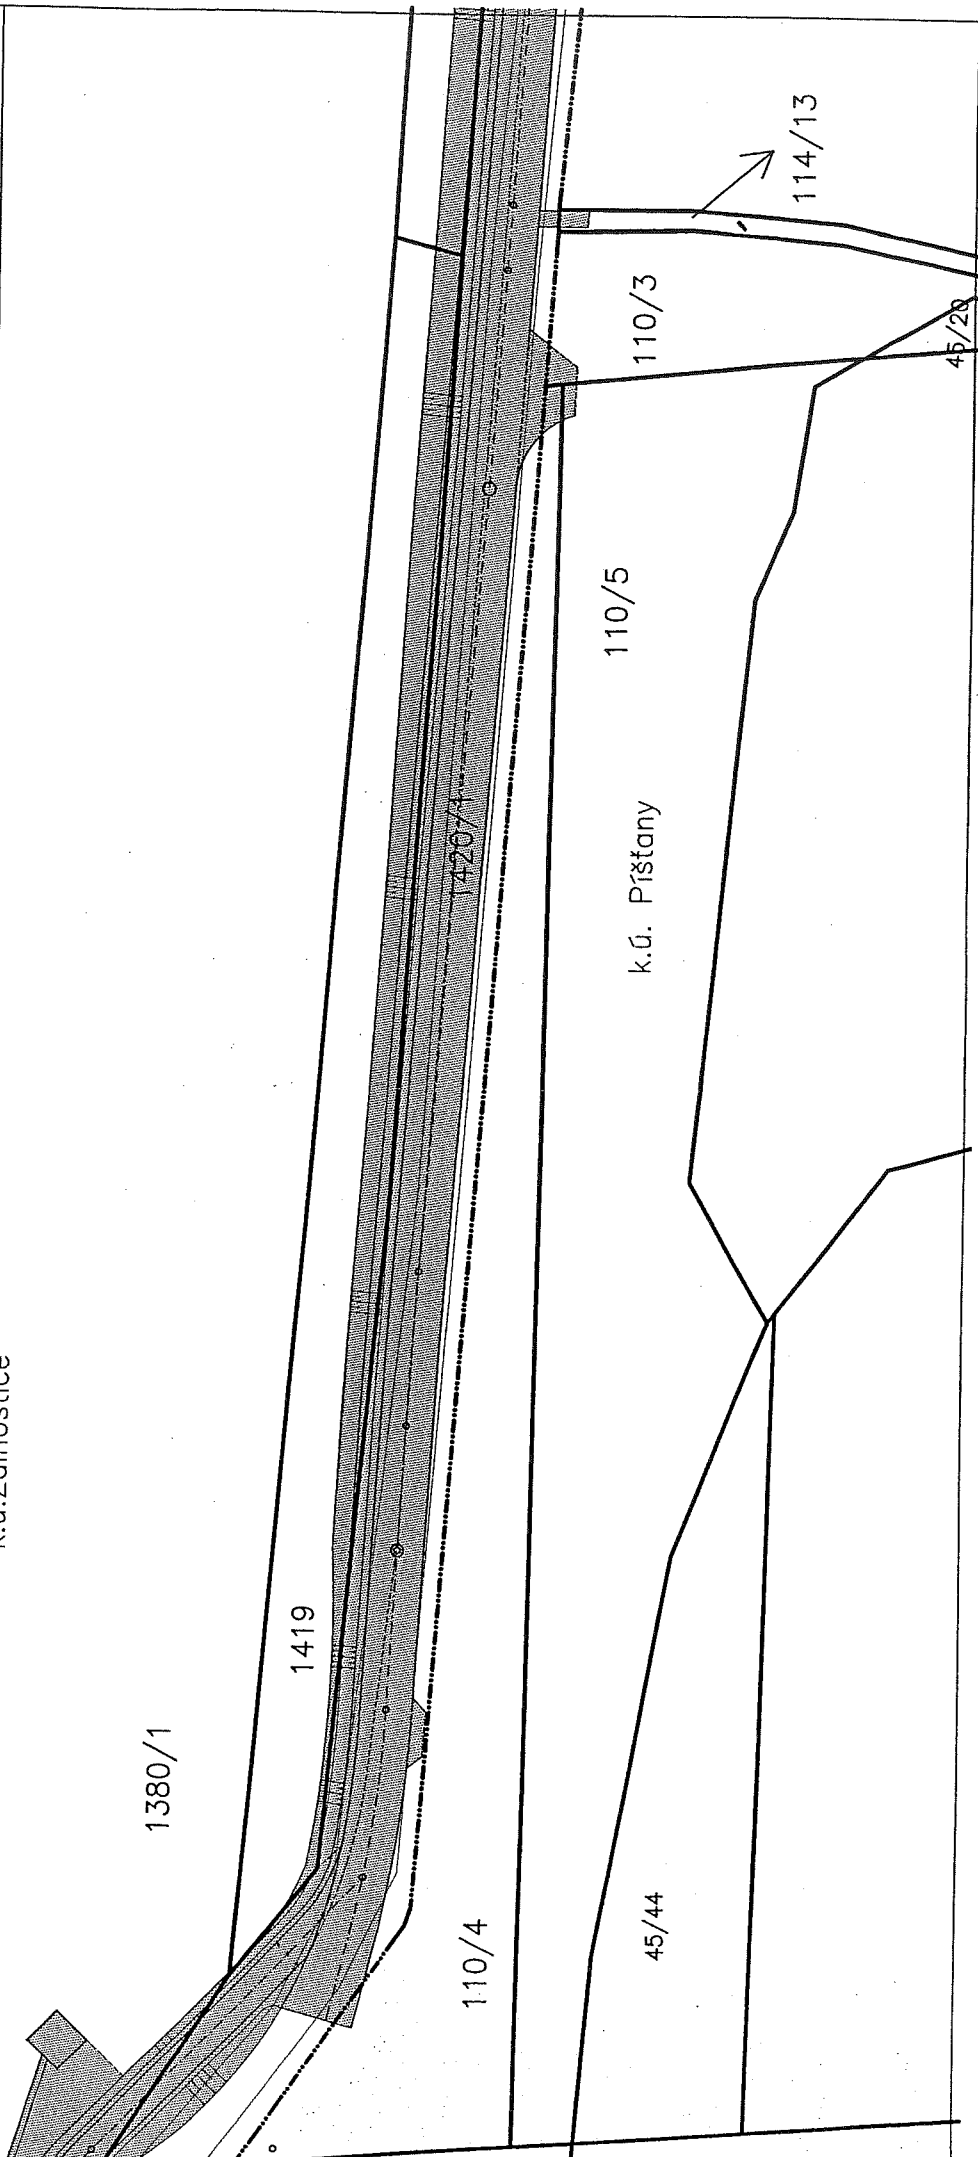

list č.3.3 - k.ú. ZALHOSTICE

- P.P.Č. 1113/3
- P.P.Č. 1420/1 (část 2/2)
- P.P.Č. 1420/2
- P.P.Č. 1420/3
- P.P.Č. 1421
- P.P.Č. 1422
- P.P.Č. 1424/1
- P.P.Č. 1424/2
- P.P.Č. 1424/3

M 1:500

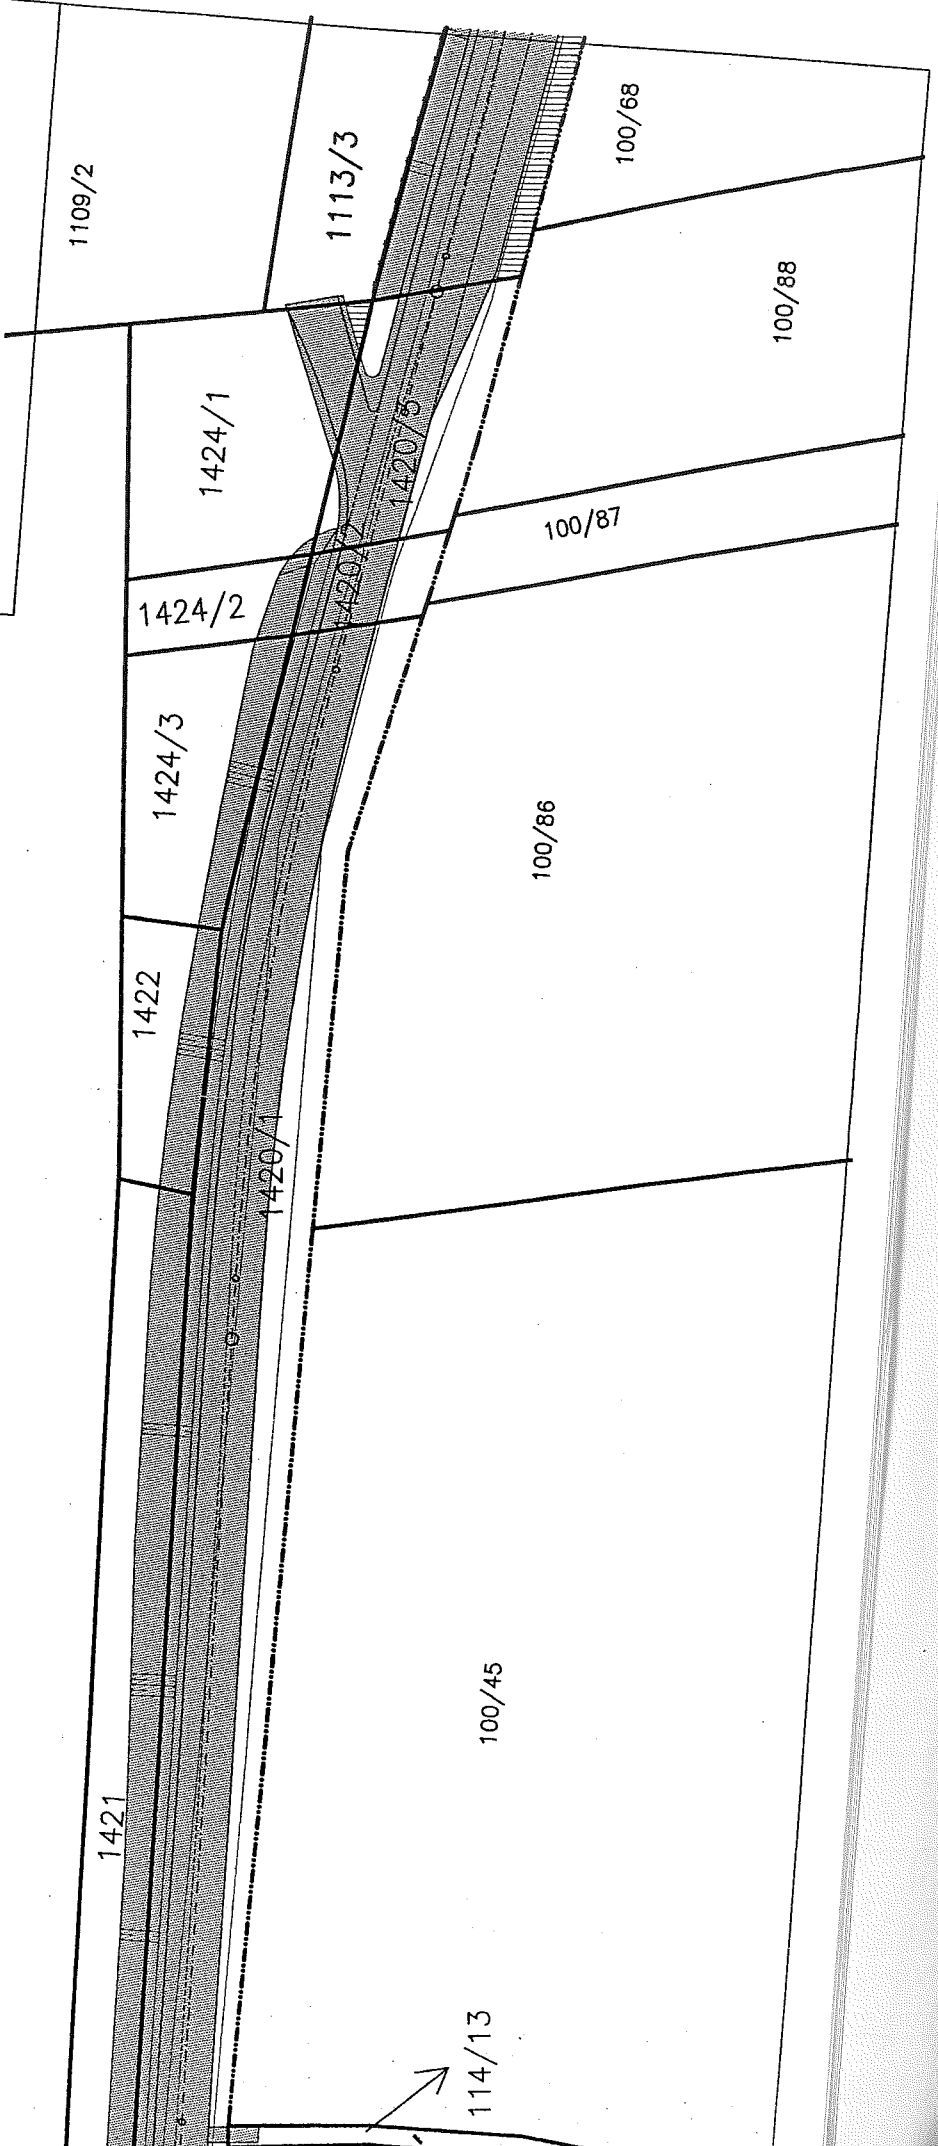


Č. 36

P.P.Č. 1356/1 (část 1/5)

~~P.P.Č. 1380/11~~

P.P.Č. 1380/13 (část 2/3)


M 1:500

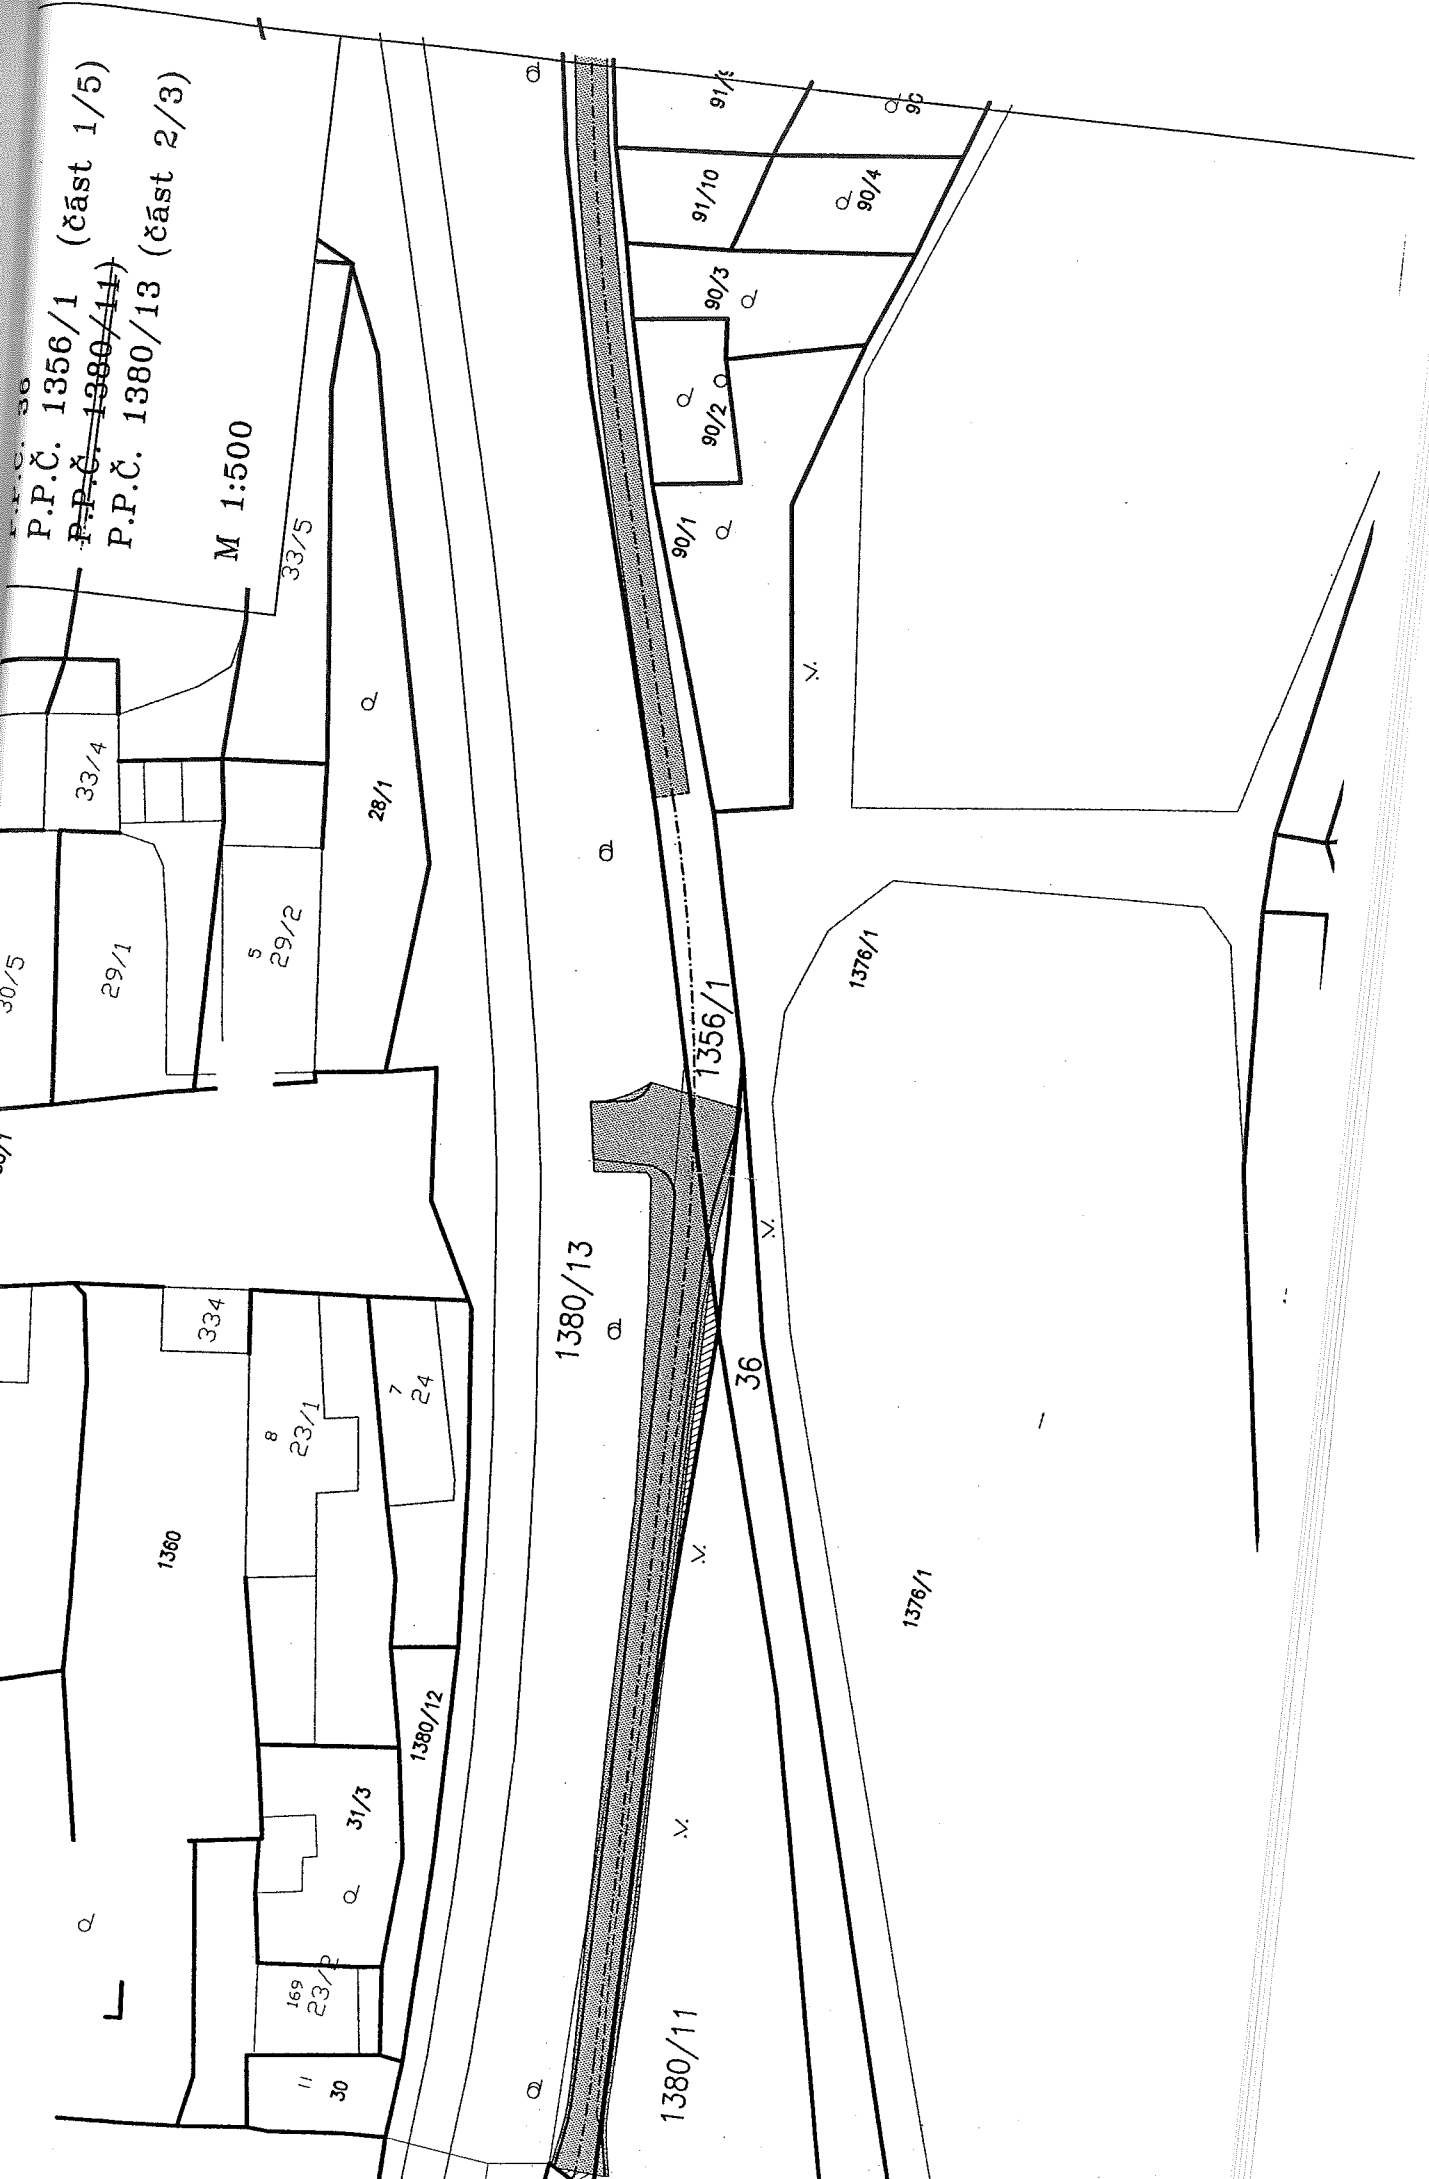

list č.3.11 - k.ú. ŽALHOSTICE

- P.P.Č. 79/2
- P.P.Č. 82
- P.P.Č. 87/24
- P.P.Č. 87/26
- P.P.Č. 93/1
- P.P.Č. 94
- P.P.Č. 144/1
- P.P.Č. 1356/1 (část 4/5)
- P.P.Č. 1379/2 (část 1/4)
- P.P.Č. 1380/13 (část 3/3)

M 1:500

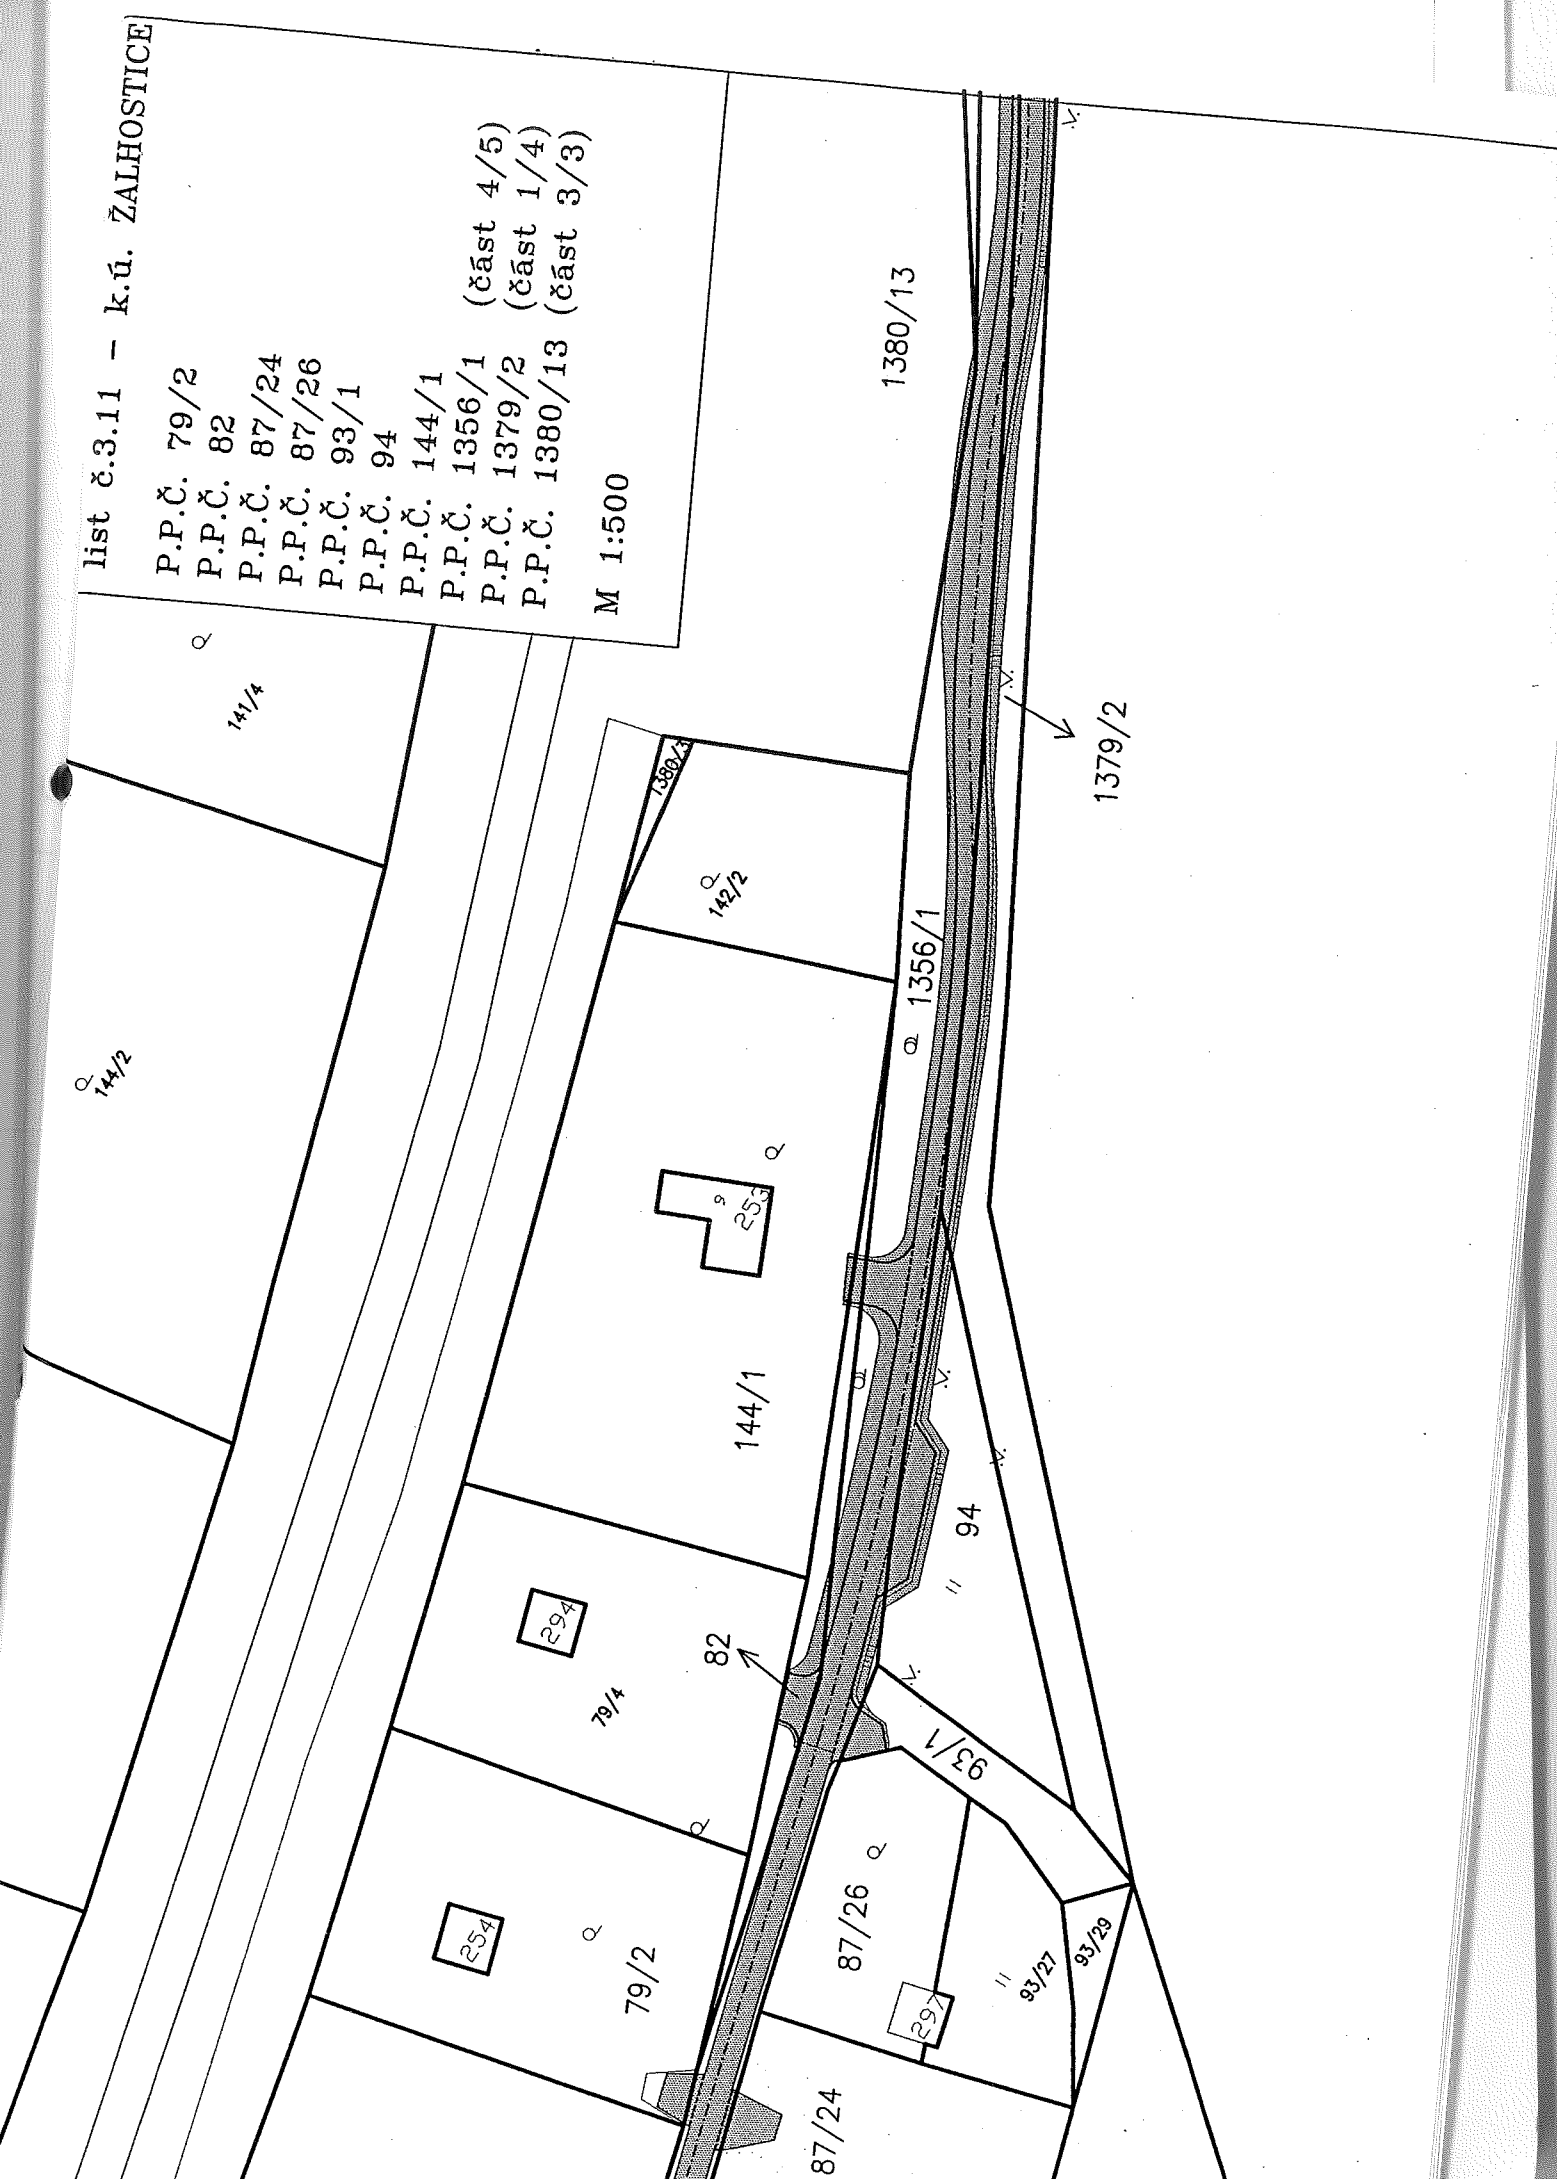

144/2

141/4

142/2

144/1

79/4

79/2

82

87/24

87/26

93/1

94

93/27

93/29

1356/1

1380/13


1379/2

(část 4/5)
(část 1/4)
(část 3/3)

P.P.Č. 2649/8
 P.P.Č. 2650/5 (část 1/2)
 P.P.Č. 2662/16
 P.P.Č. 2645/3
 P.P.Č. 2645/4
 P.P.Č. 2645/5 (část 1/2)
 P.P.Č. 2646
 P.P.Č. 2647

M 1:500

Litoměřice

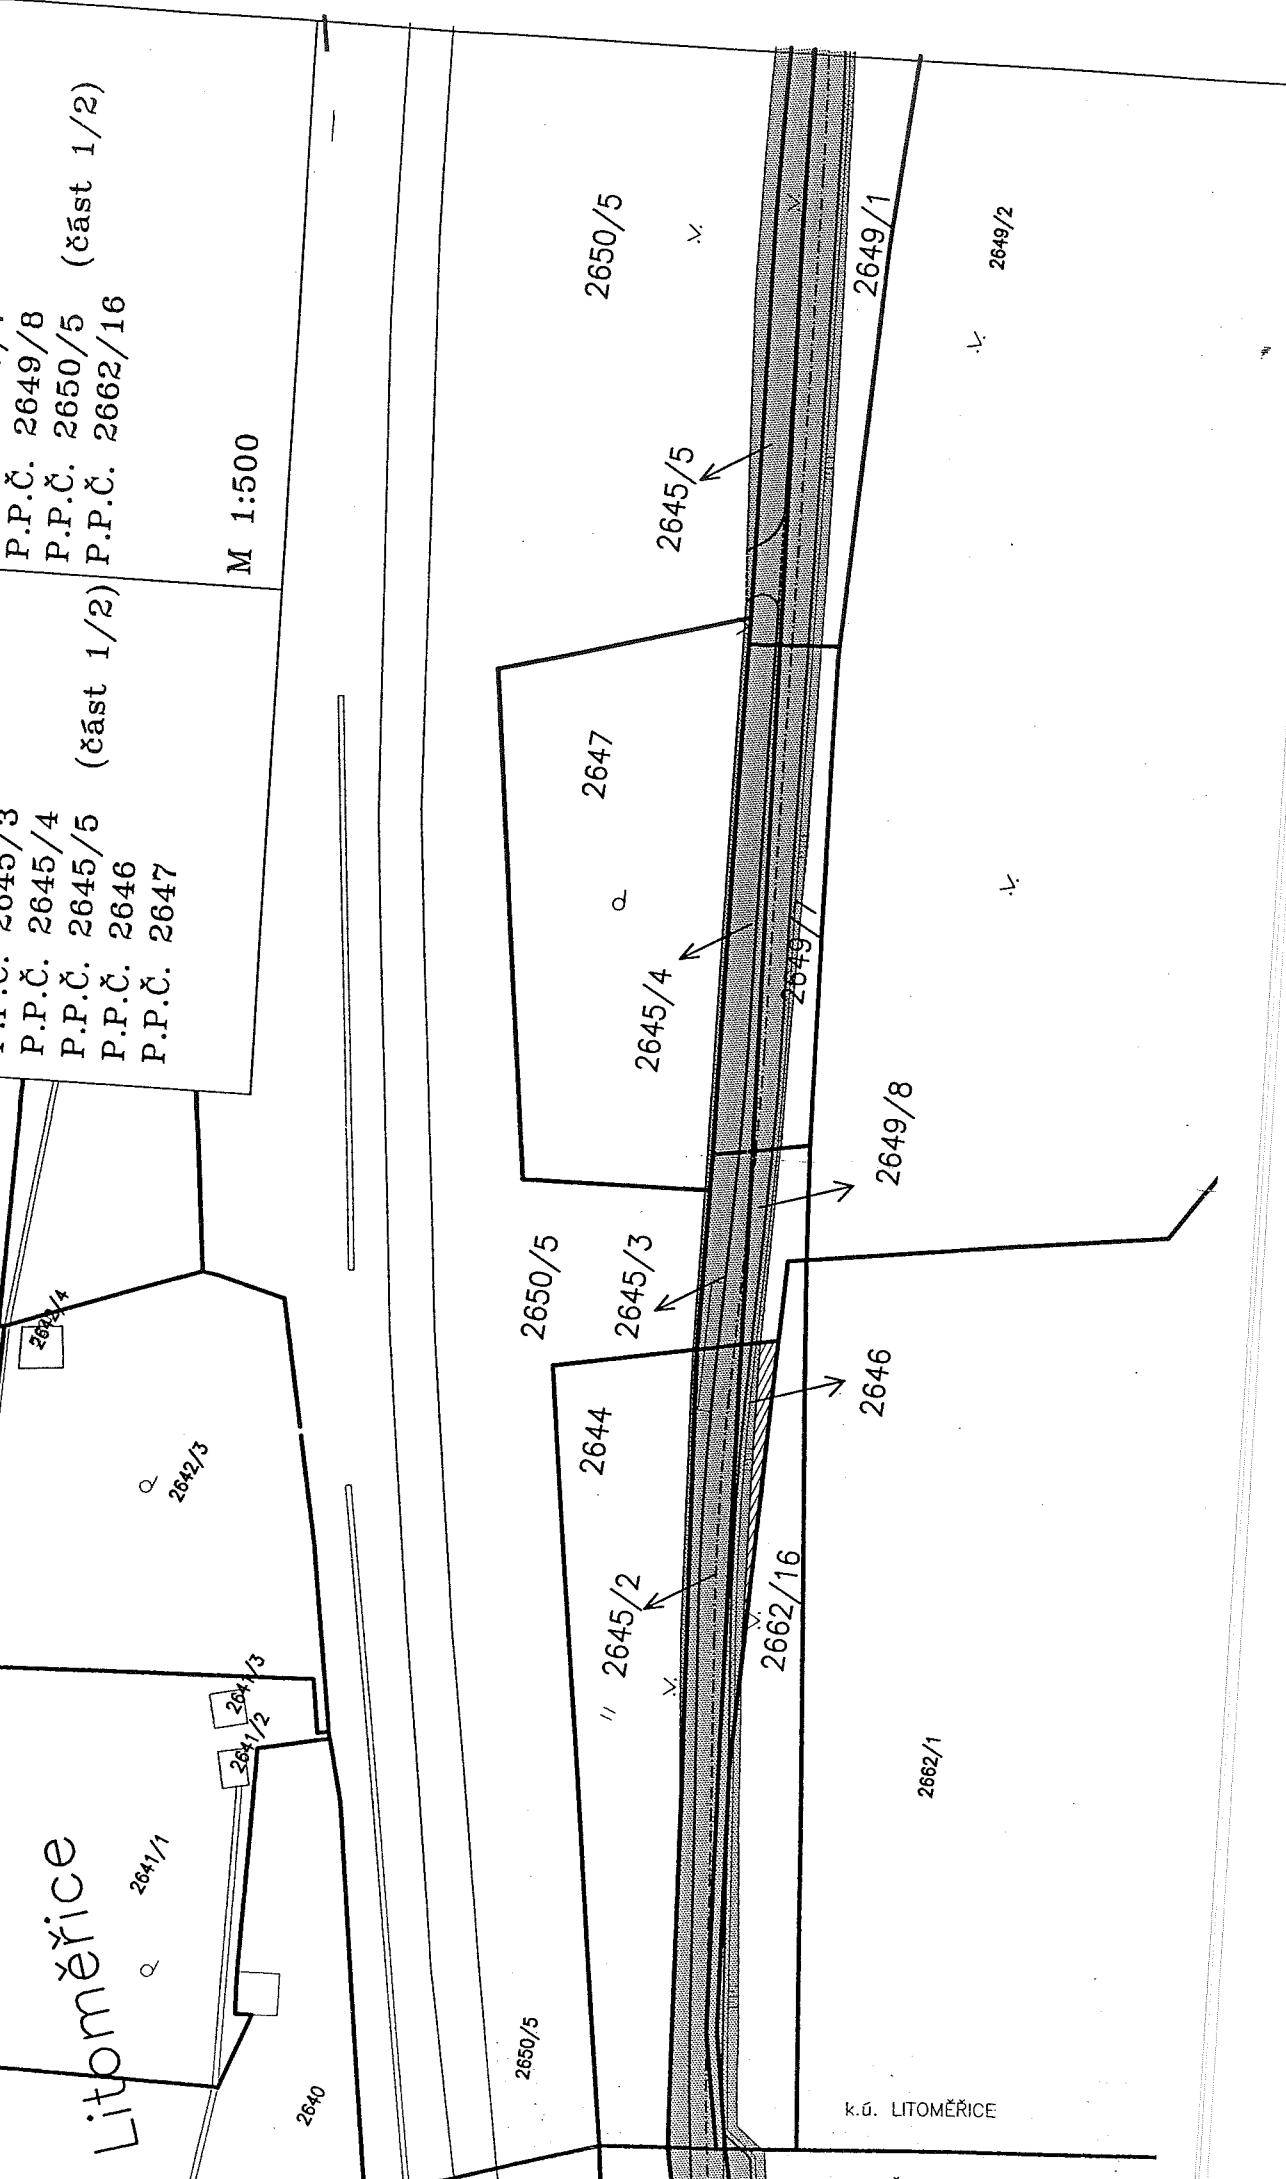


P.P.Č. 2645/6
 P.P.Č. 2645/7
 P.P.Č. 2645/8
 P.P.Č. 2648
 P.P.Č. 2649/1
 P.P.Č. 2649/2
 P.P.Č. 2649/3
 P.P.Č. 2649/4

(část 2/2)
 P.P.Č. 2649/6
 P.P.Č. 2650/5
 P.P.Č. 2651
 P.P.Č. 2652/2
 P.P.Č. 2653/6
 P.P.Č. 2653/7
 P.P.Č. 2653/9
 P.P.Č. 2654/6

(část 2/2)

M 1:500

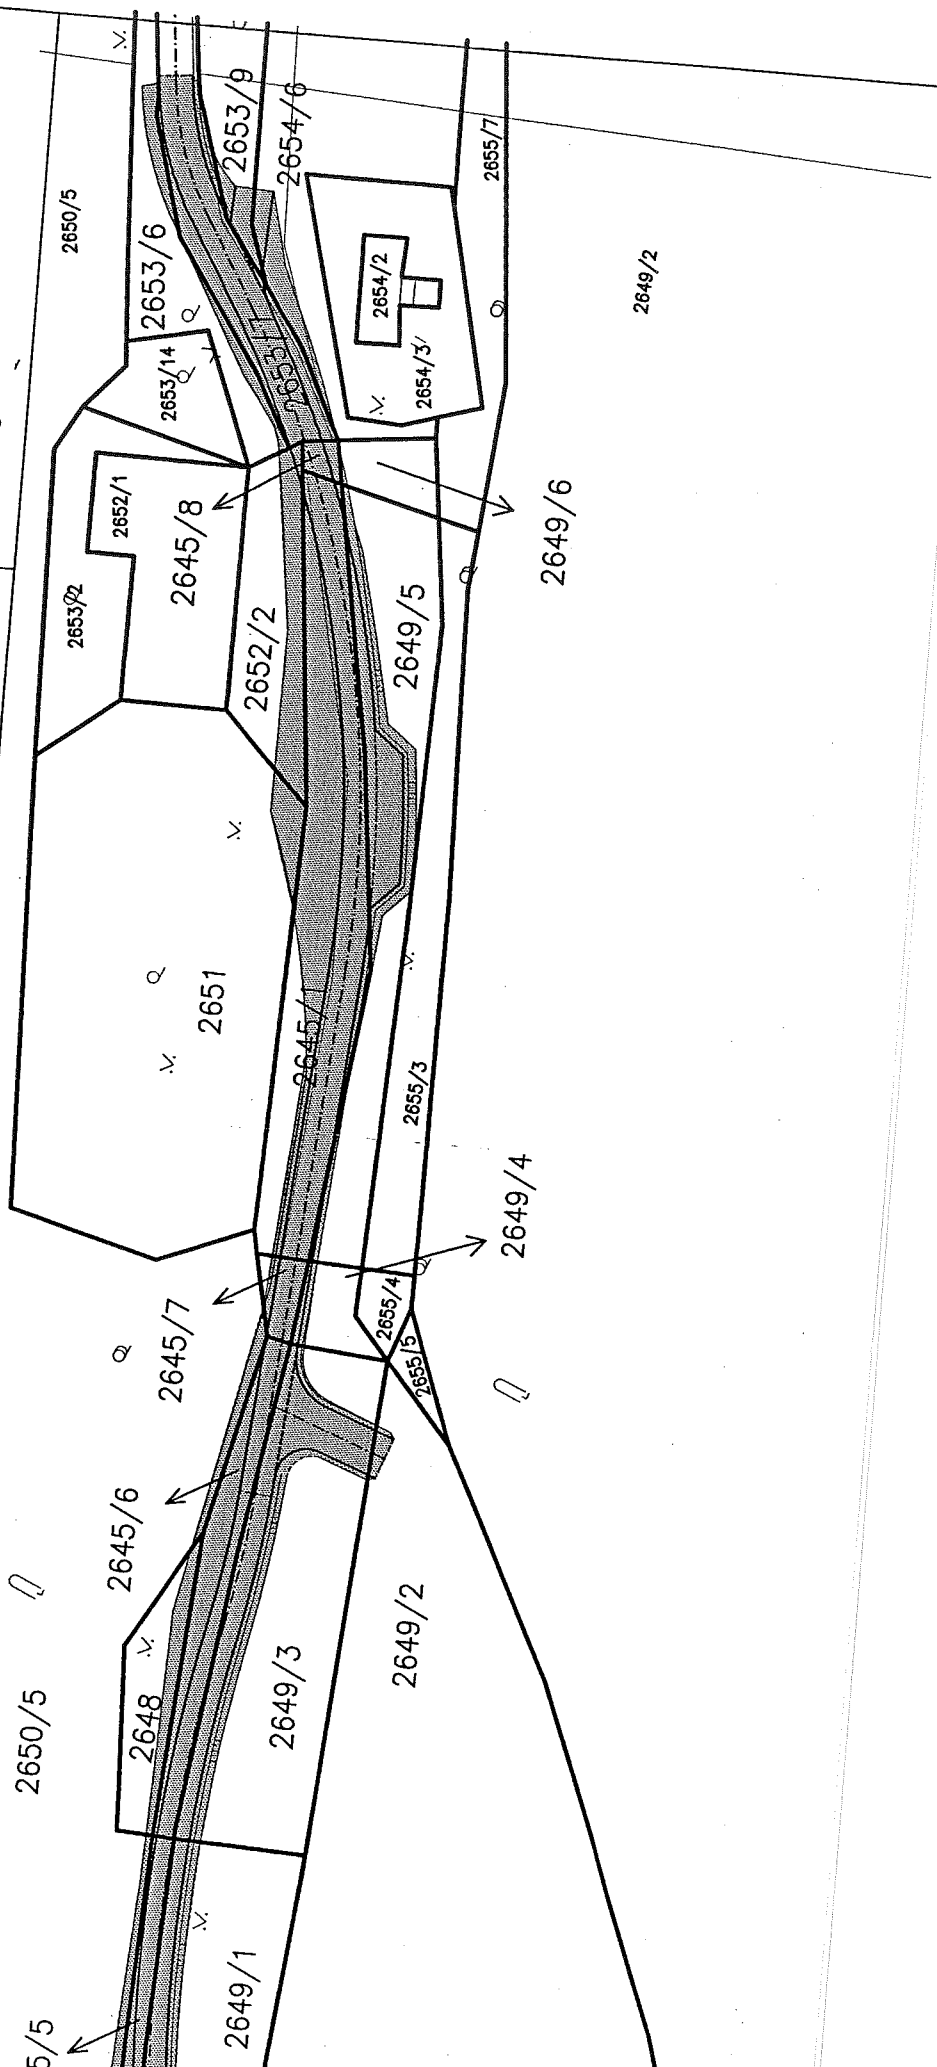

I.F.Č. 9/1 (část 1/2)

P.P.Č. 9/2

P.P.Č. 9/9


P.P.Č. 9/10

P.P.Č. 17/1

P.P.Č. 477/3

P.P.Č. 490/1 (část 1/2)

M 1:500

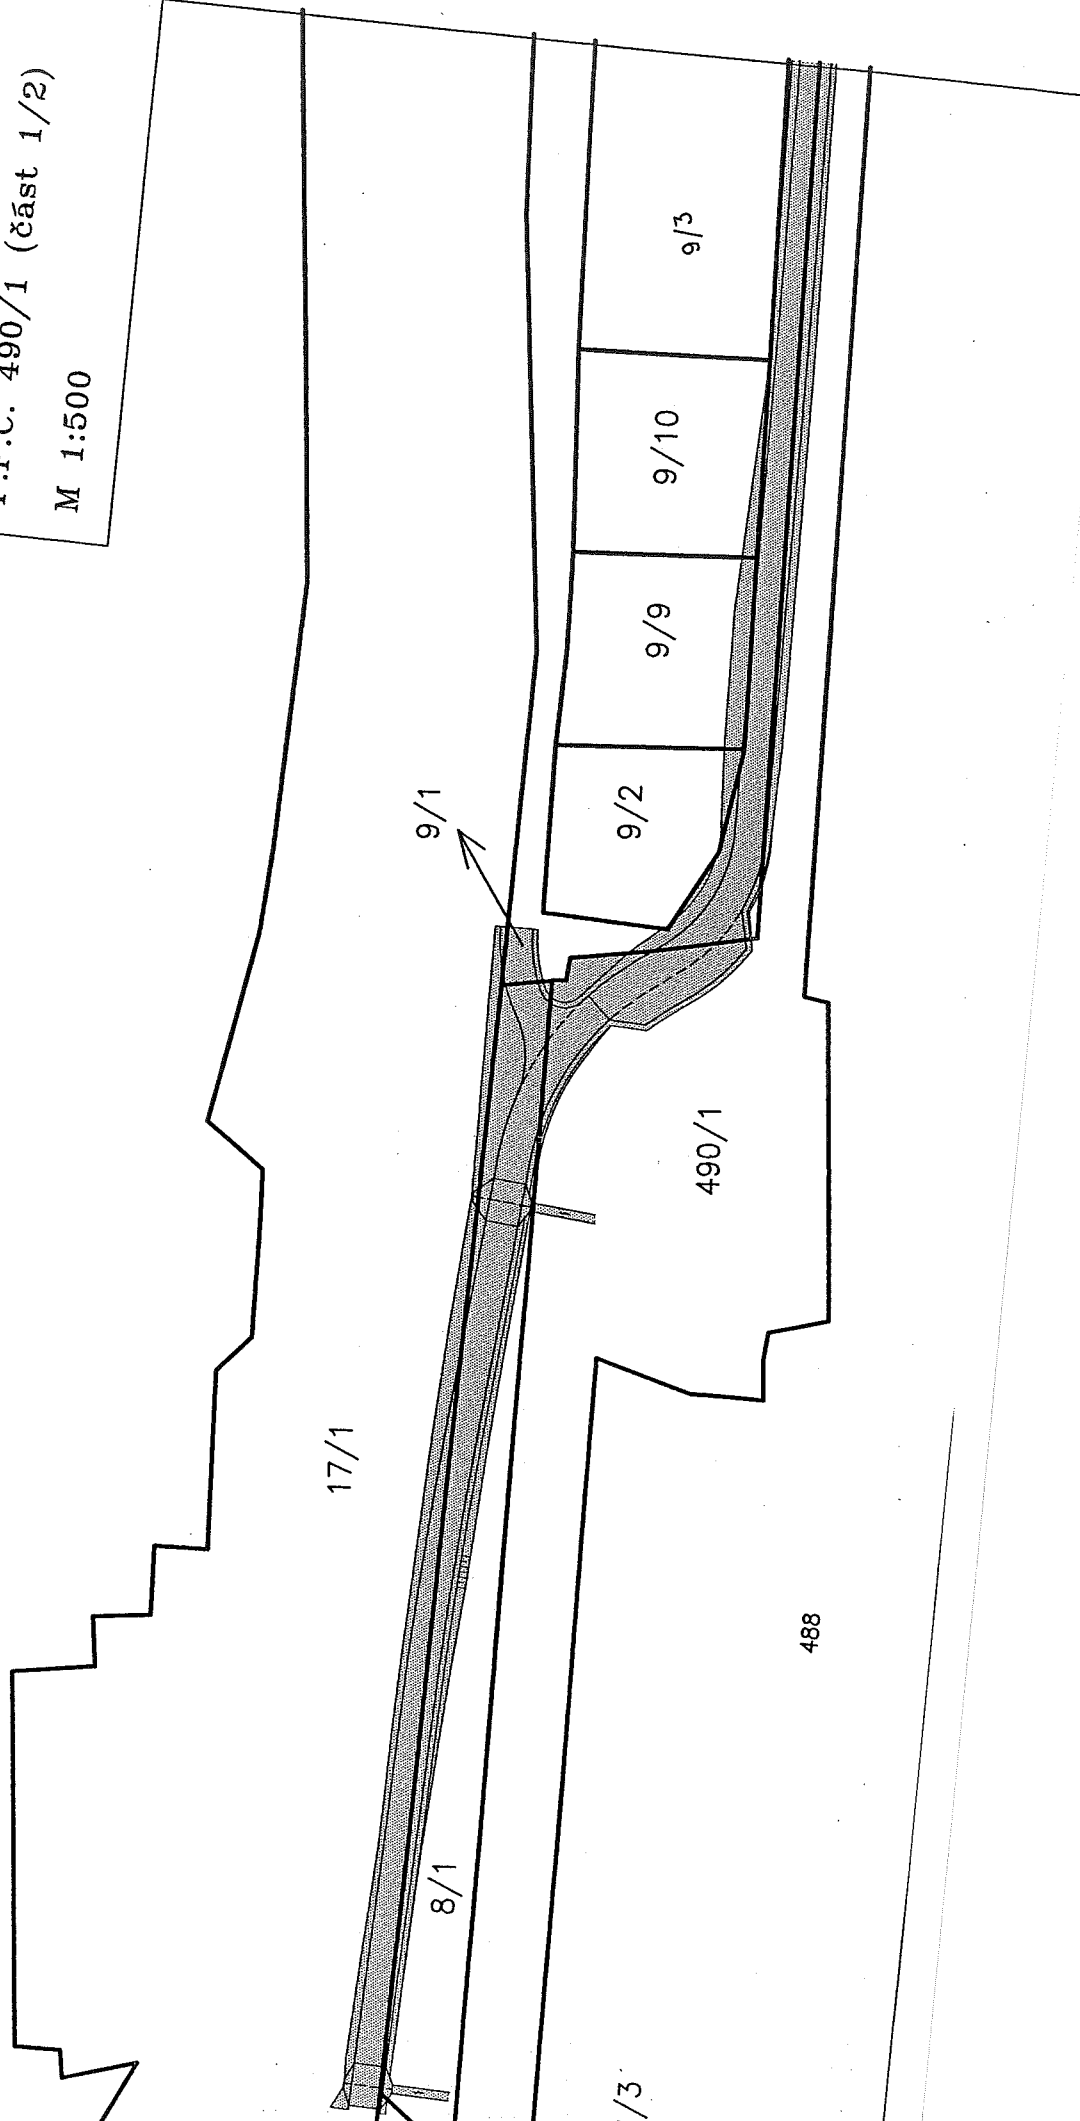

Krajský úřad
odbor MAJ
-1-

	Datum	Jméno a příjmení	Funkce a odbor	Podpis
Zpracovatel	4. 2. 2011	Helena Vondráčková	referent MAJ	
Vedoucí odboru	- 7. 02. 2011	Ing. Jindřich Šimák	vedoucí odboru MAJ	
Číslo příslibu / správce rozpočtu				
Právně posouzeno		standardní smlouva		
Odkaz na usnesení orgánu kraje	Usnesení Rady Ústeckého kraje č. 97/70R/2011 ze dne 2. 2. 2011			
Vedoucí odboru + příkazce	- 7. 02. 2011	RND. Zuzana Kadlecová	vedoucí odboru RR	