

**SPLÁTKOVÝ KALENDÁŘ NA ROK 2015 - č. 1**  
k nájemní smlouvě VS 8011001310

**Nájemce:****Ústecký kraj**

sídlo: Velká Hradební 3118/48, 400 02 Ústí nad Labem

IČO: 708 92 156      DIČ: CZ70892156

bankovní spojení: **Pronajímatel:****Správa železniční dopravní cesty, státní organizace**

zapsána v obchod. rejstříku u Městského soudu v Praze, oddíl A, vložka 48384



se sídlem: Praha 1, Nové Město, Dlážděná 1003/7, PSČ:110 00

IČO: 709 94 234      DIČ: CZ70994234

jednající prostřednictvím GRŘ Praha

adresa pro doručování písemností:

SŽDC s.o., Generální ředitelství, Dlážděná 1003/7, 110 00 Praha 1

bankovní spojení: variabilní symbol: **Roční sjednané nájemné:                    47.500,00 Kč bez DPH****Nájemné v roce 2015:                    27.708,33 Kč bez DPH**

| Poř. číslo | Datum splatnosti  | Celkem k úhradě     | Za období              |
|------------|-------------------|---------------------|------------------------|
| 1.         | <b>20.06.2015</b> | <b>3.958,33 Kč</b>  | 1.6.2015 – 30.6.2015   |
| 2.         | <b>15.07.2015</b> | <b>11.875,00 Kč</b> | 1.7.2015 – 30.9.2015   |
| 3.         | <b>15.10.2015</b> | <b>11.875,00 Kč</b> | 1.10.2015 – 31.12.2015 |
| *)         | 15.01.2016        | 11.875,00 Kč        | 1.1.2016 – 31.3.2016   |

\*) Informativní charakter

Dále v navazujících termínech podle úpravy nájemného dle ujednání v nájemní smlouvě.


V Praze dne      25 -05- 2015

Za pronajímatele:

Ing. Pavel Surý  
generální ředitel


96

| původní p.p.č.              | p.p.č.  | dle ZE | LV   | Vlastník  | druh pozemku   | využití               | výměra (m2) | zábor nutný (m2) | záborový list | poznámka   |
|-----------------------------|---------|--------|------|---|----------------|-----------------------|-------------|------------------|---------------|--|
| <b>k.ú. Třeboutice</b>      |         |        |      |   |                |                       |             |                  |               |  |
| 17/1                        | 17/3    |        | 40   | ČR - Správa žel. dopr. cesty, s.o., Dlážděná 1003/7, 110<br>00 Praha 1 - Nové Město | ostatní plocha | dráha                 | 9 207       | 108              | TR 5          | vznik rozdělením, vlastník stejný,<br>původní výměra 22 774 m2 |
| <b>k.ú. Velké Žernoseky</b> |         |        |      |   |                |                       |             |                  |               |  |
| 1316/1                      | 1316/35 |        | 235  | ČR - Správa žel. dopr. cesty, s.o., Dlážděná 1003/7, 110<br>00 Praha 1 - Nové Město | ostatní plocha | dráha                 | 25 878      | 658              | 24            | VZ2, pozemek vznikl rozdělením<br>1316/1                       |
|                             | 1316/1  |        | 235  | ČR - Správa žel. dopr. cesty, s.o., Dlážděná 1003/7, 110<br>00 Praha 1 - Nové Město | ostatní plocha | dráha                 | 6 762       | 29               |               | VZ 1, změna výměry v EN - původně<br>74 421 m2                 |
| <b>k.ú. Žalhostice</b>      |         |        |      |   |                |                       |             |                  |               |  |
|                             | 1420/7  |        | 81   | ČR - Správa žel. dopr. cesty, s.o., Dlážděná 1003/7, 110<br>00 Praha 1 - Nové Město | ostatní plocha | manipulační<br>plocha | 9           | 9                |               |  |
|                             | 1419    |        | 81   | ČR - Správa žel. dopr. cesty, s.o., Dlážděná 1003/7, 110<br>00 Praha 1 - Nové Město | ostatní plocha | silnice               | 1 160       | 352              |               |  |
|                             | 1421    |        | 81   | ČR - Správa žel. dopr. cesty, s.o., Dlážděná 1003/7, 110<br>00 Praha 1 - Nové Město | ostatní plocha | dráha                 | 627         | 281              |               |  |
|                             | 1422    |        | 81   | ČR - Správa žel. dopr. cesty, s.o., Dlážděná 1003/7, 110<br>00 Praha 1 - Nové Město | ostatní plocha | manipulační<br>plocha | 207         | 72               |               |  |
|                             | 1424/1  |        | 81   | ČR - Správa žel. dopr. cesty, s.o., Dlážděná 1003/7, 110<br>00 Praha 1 - Nové Město | ostatní plocha | dráha                 | 476         | 55               | 7             | vjezd  |
|                             | 1424/3  |        | 81   | ČR - Správa žel. dopr. cesty, s.o., Dlážděná 1003/7, 110<br>00 Praha 1 - Nové Město | ostatní plocha | dráha                 | 330         | 81               |               |  |
|                             | 1380/13 |        | 81   | ČR - Správa žel. dopr. cesty, s.o., Dlážděná 1003/7, 110<br>00 Praha 1 - Nové Město | ostatní plocha | dráha                 | 42 458      | 640              | 24            |  |
| <b>k.ú. Litoměřice</b>      |         |        |      |   |                |                       |             |                  |               |  |
|                             | 2645/3  |        | 7566 | ČR - Správa žel. dopr. cesty, s.o., Dlážděná 1003/7, 110<br>00 Praha 1 - Nové Město | ostatní plocha | ostatní<br>komunikace | 71          | NENÍ ZÁB.        |               | POUZE DOPR. ZNAČENÍ  |
|                             | 2645/5  |        | 7566 | ČR - Správa žel. dopr. cesty, s.o., Prvního pluku 367/5,<br>186 00 Praha 8 - Karlín | ostatní plocha | ostatní<br>komunikace | 218         | NENÍ ZÁB.        |               | POUZE DOPR. ZNAČENÍ  |
|                             | 2645/7  |        | 7566 | ČR - Správa žel. dopr. cesty, s.o., Dlážděná 1003/7, 110<br>00 Praha 1 - Nové Město | ostatní plocha | ostatní<br>komunikace | 28          | NENÍ ZÁB.        |               | POUZE DOPR. ZNAČENÍ  |
|                             | 2649/1  |        | 7566 | ČR - Správa žel. dopr. cesty, s.o., Dlážděná 1003/7, 110<br>00 Praha 1 - Nové Město | vodní plocha   | zamokřená<br>plocha   | 803         | NENÍ ZÁB.        |               | POUZE DOPR. ZNAČENÍ  |
|                             | 2649/8  |        | 7566 | ČR - Správa žel. dopr. cesty, s.o., Dlážděná 1003/7, 110<br>00 Praha 1 - Nové Město | vodní plocha   | zamokřená<br>plocha   | 85          | NENÍ ZÁB.        |               | POUZE DOPR. ZNAČENÍ  |
|                             | 2650/5  |        | 7566 | ČR - Správa žel. dopr. cesty, s.o., Dlážděná 1003/7, 110<br>00 Praha 1 - Nové Město | ostatní plocha | dráha                 | 15 207      | NENÍ ZÁB.        |               | POUZE DOPR. ZNAČENÍ  |

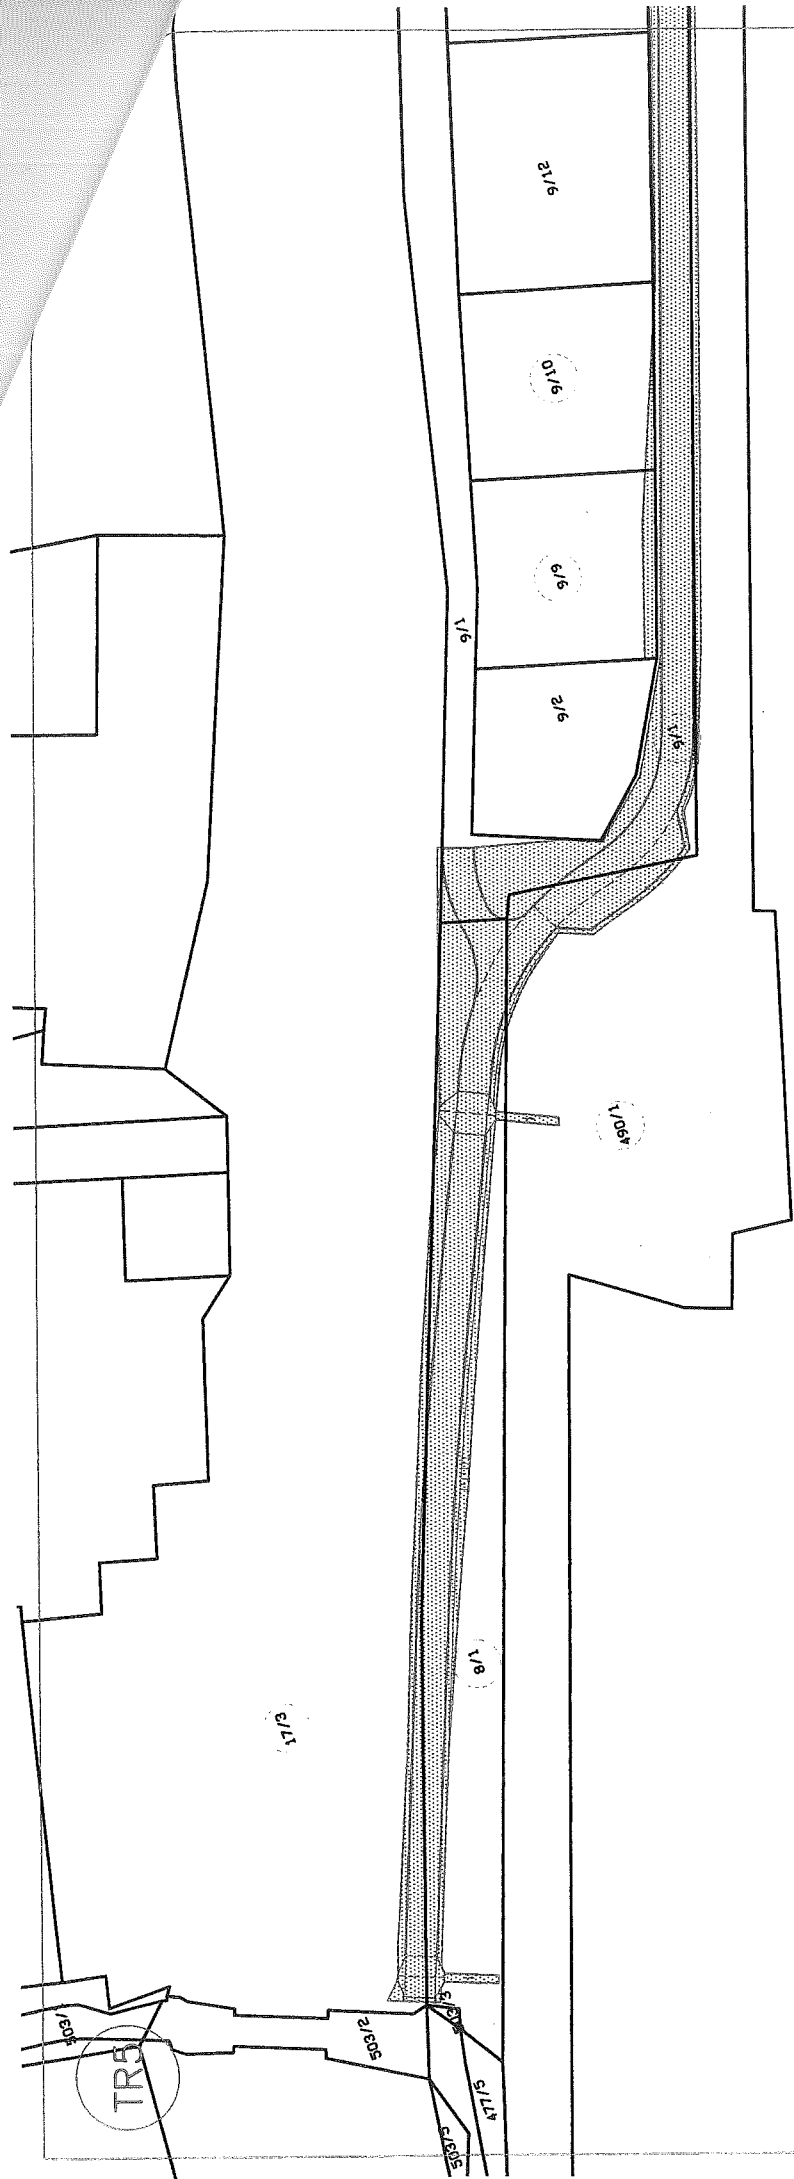


ABB

k.ú. Třeboutice  
 p.p.č. 8/1  
 p.p.č. 9/1 (část 1)  
 p.p.č. 9/9  
 p.p.č. 9/10  
 p.p.č. 17/3  
 p.p.č. 490/1 (část 5)  
 1 : 500

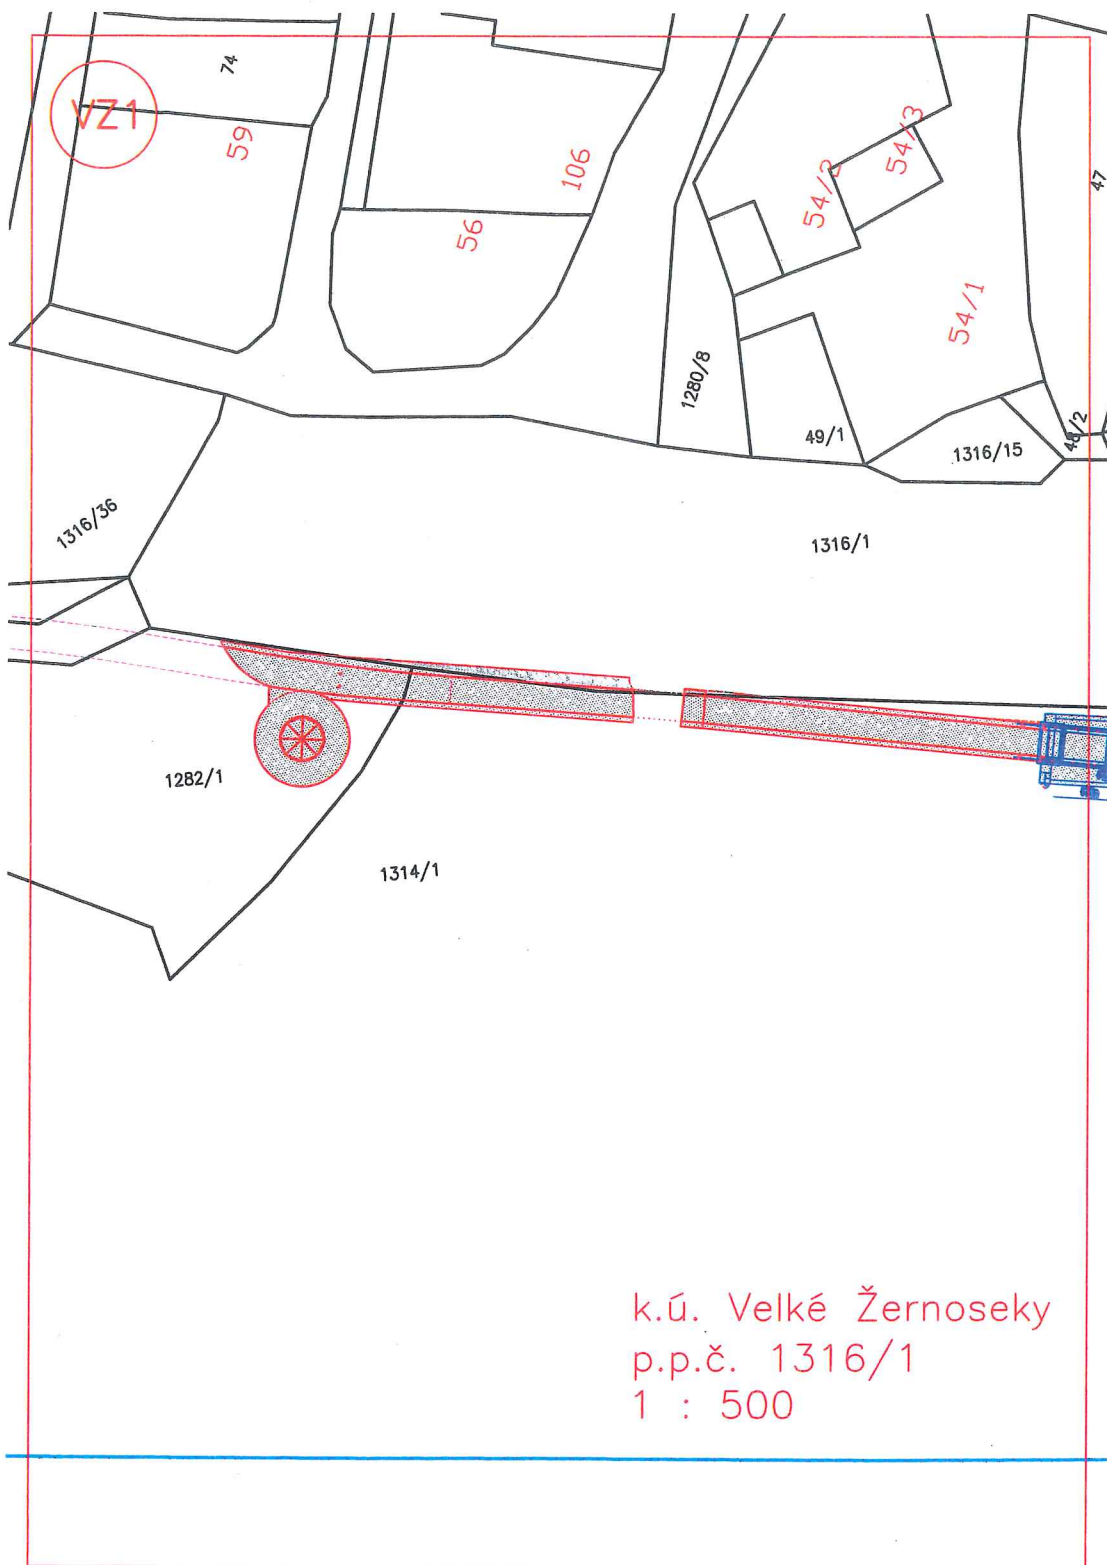

VZ2

16

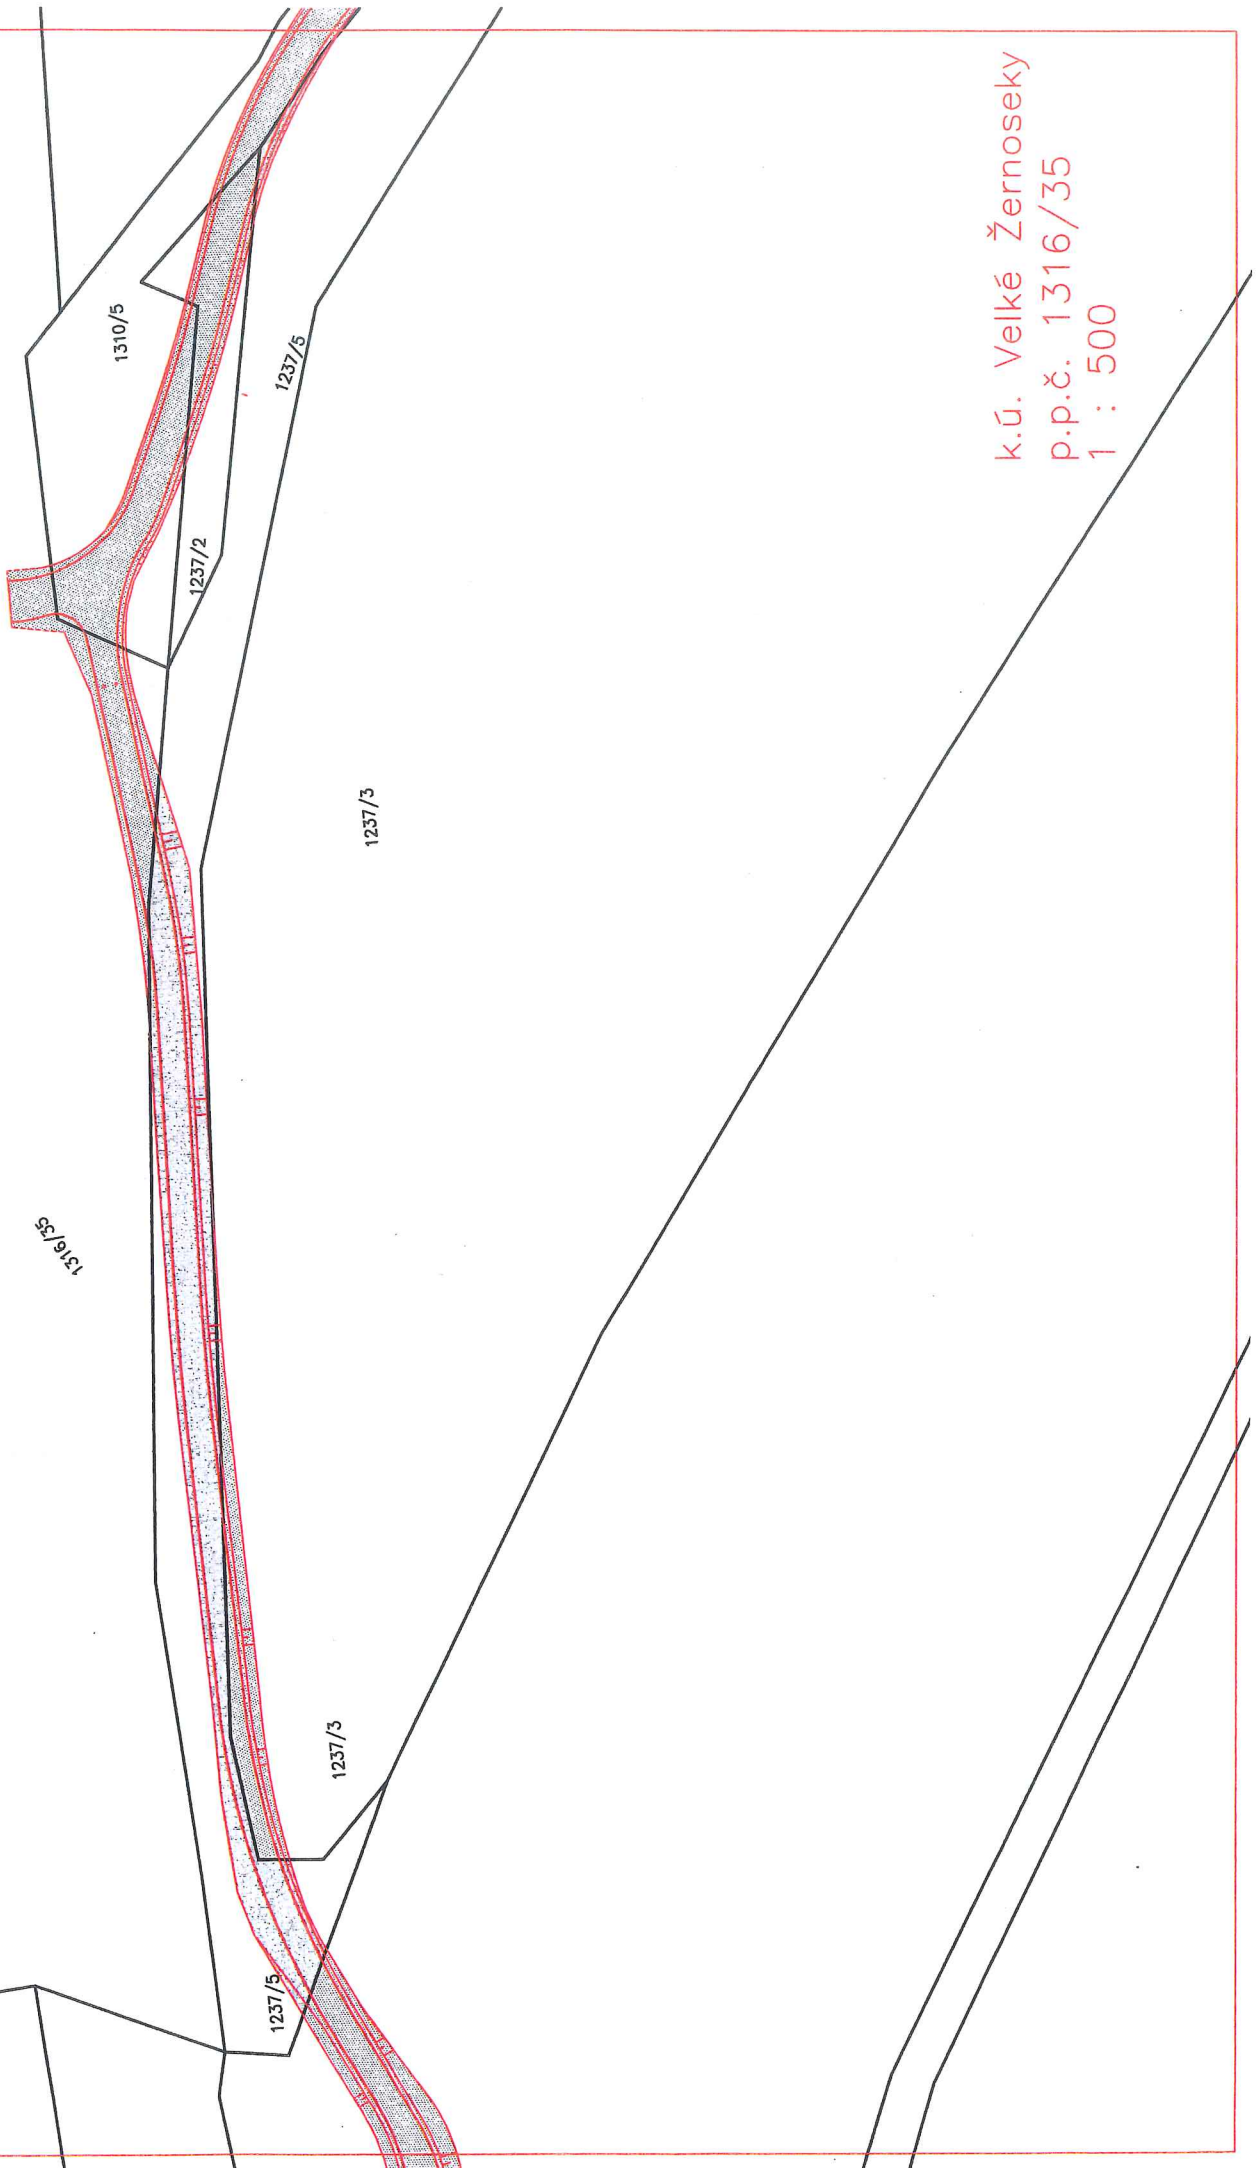

k.ú. Velké Žernoseky  
p.p.č. 1316/35  
1 : 500

list č.3.7 - k.ú. 41/011

P.P.Č. 1182/7

P.P.Č. 1182/13

P.P.Č. 1380/13 (část 1/3)

M 1:500





list č.3.8 - k.ú. z.č.

P.P.Č. 36

P.P.Č. 1356/1 (část 1/5)

P.P.Č. 1380/11

P.P.Č. 1380/13 (část 2/3)

M 1:500







11. 11. 2011

list č.3.2

- k.ú. ŽALHOSTICE

P.P.Č. 1380/1 (část 2/2)

P.P.Č. 1419

P.P.Č. 1420/1 (část 1/2)

- k.ú. PÍŠŤANY

P.P.Č. 110/4

P.P.Č. 114/13


M 1:500

k.ú.Žalhostice

0/1

1419

1420/1

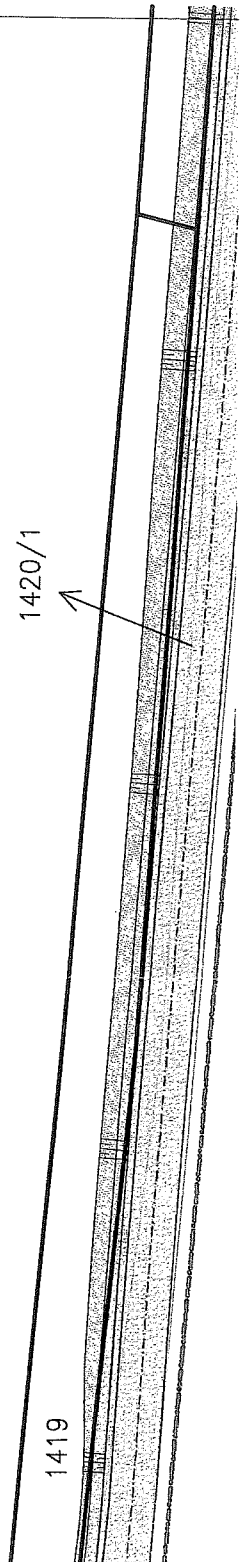

list č.3.1 - k.ú. ŽALHOSTICE

P.P.Č. 1380/1 (část 1/2)


P.P.Č. 1417/1

P.P.Č. 1417/2

P.P.Č. 1417/3

P.P.Č. 1420/7


M 1:500

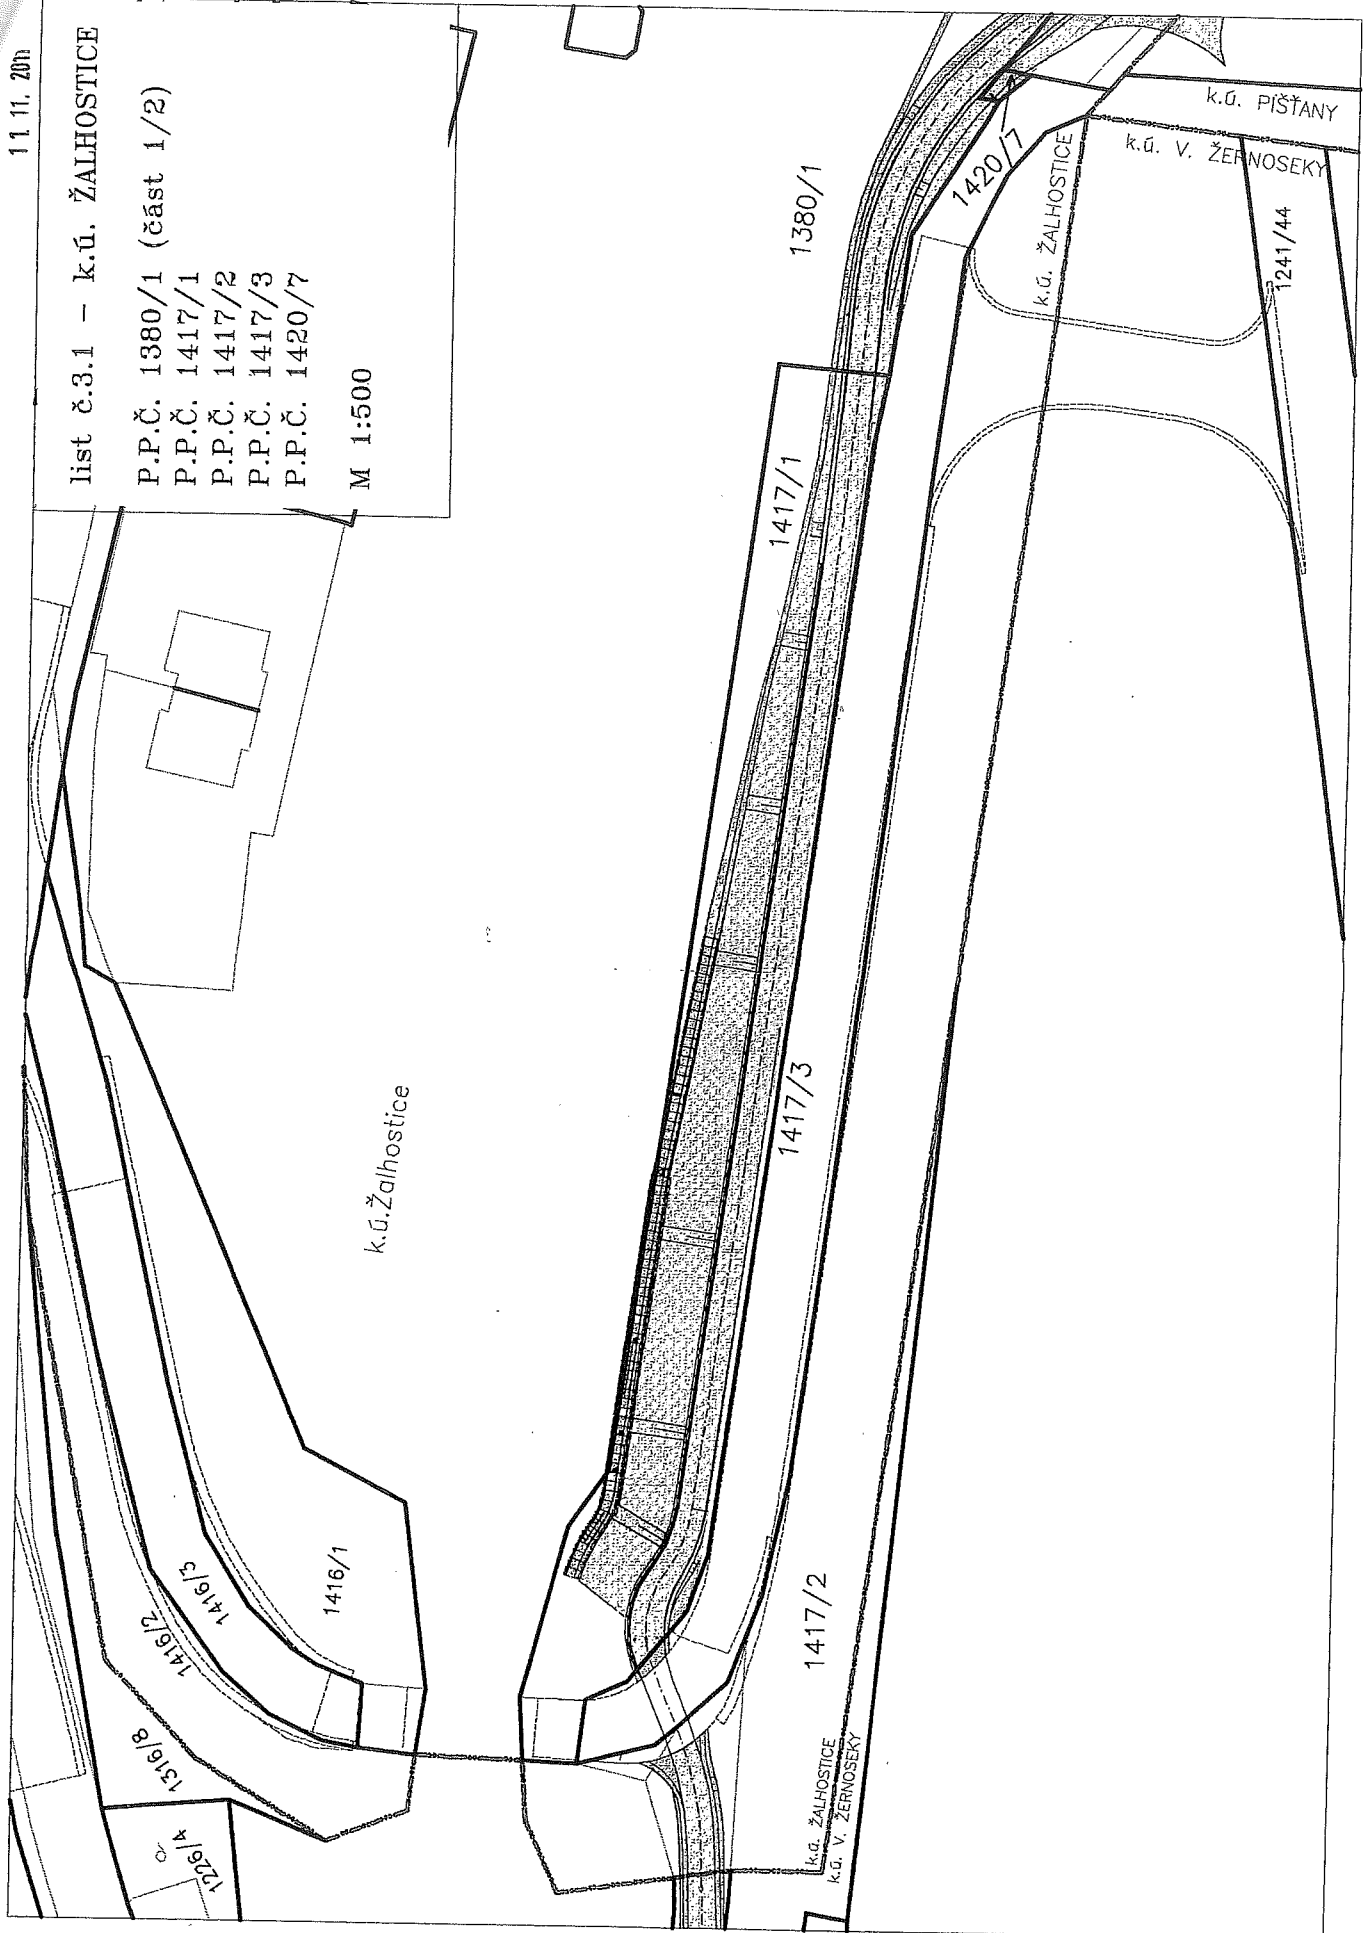

list č.3.3 - k.ú. ŽALHOŠA

- P.P.Č. 1113/3
- P.P.Č. 1420/1 (část 2/2)
- P.P.Č. 1420/2
- P.P.Č. 1420/3
- P.P.Č. 1421
- P.P.Č. 1422
- P.P.Č. 1424/1
- P.P.Č. 1424/2
- P.P.Č. 1424/3

M 1:500

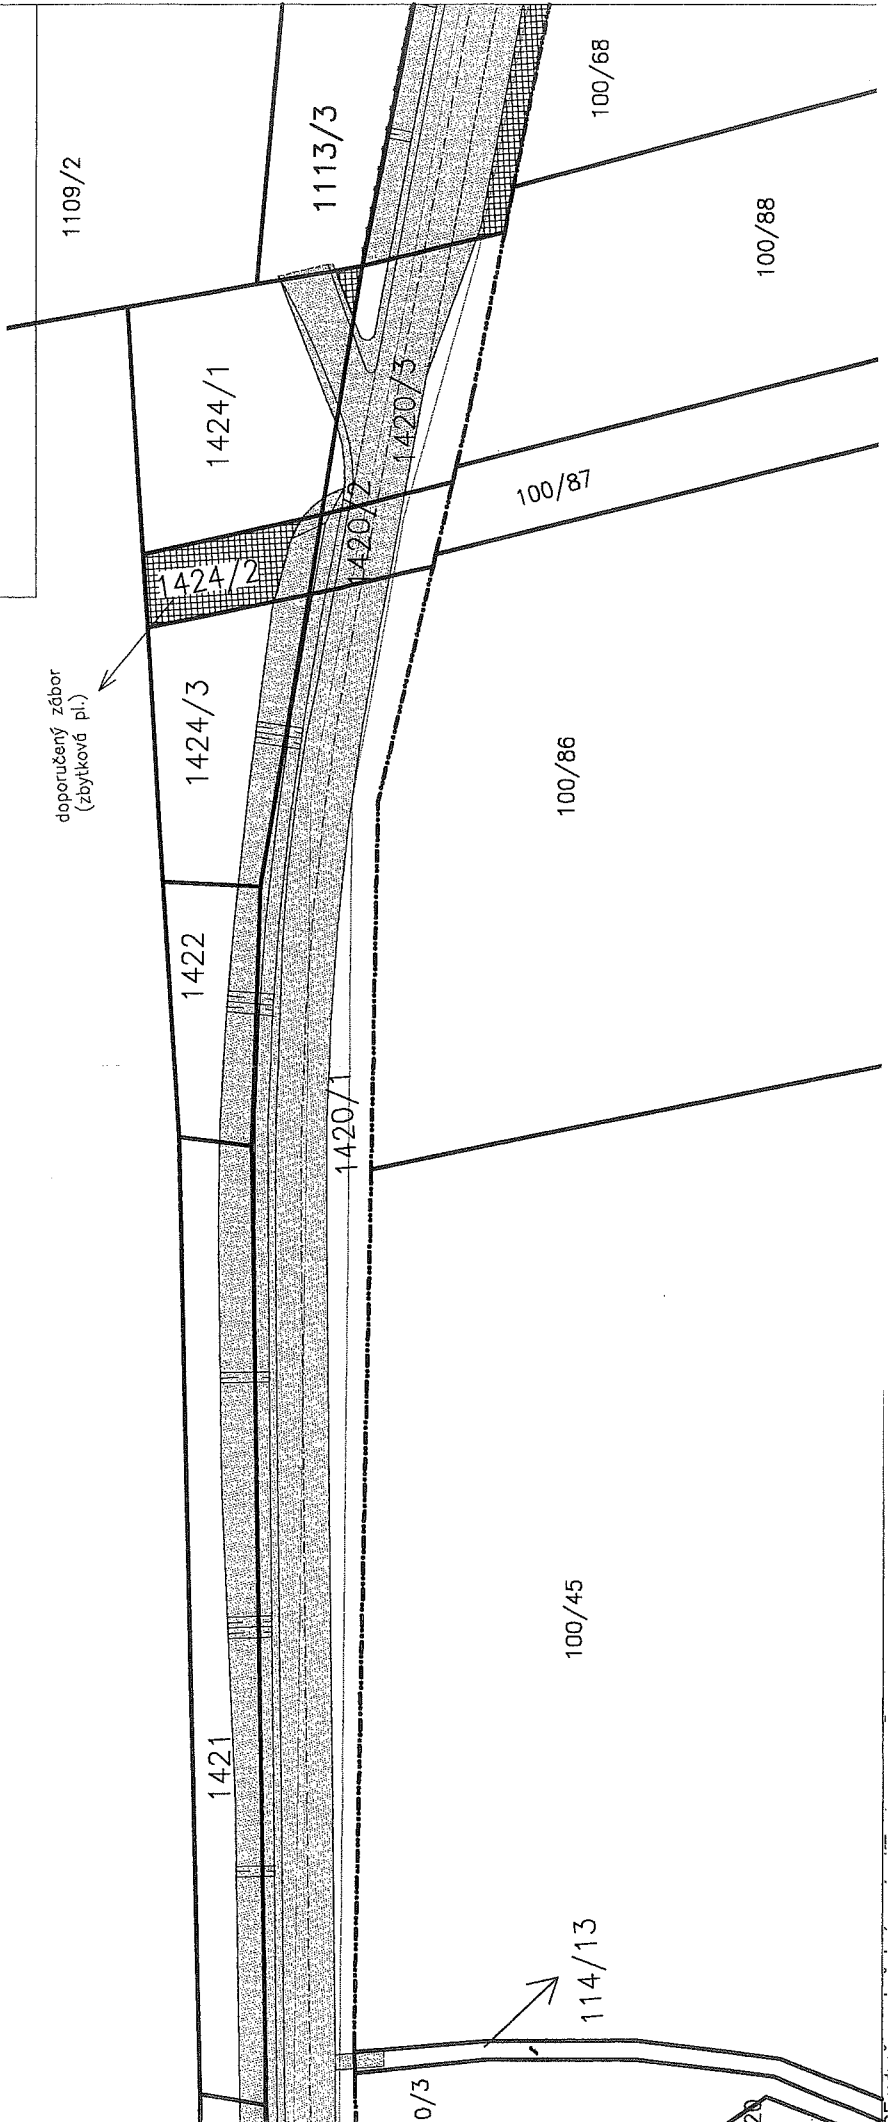

## DOLOŽKA

podle ust. 23. odst. 1 zákona č. 129/2000 Sb., o krajích (krajské zřízení), ve znění  
pozdějších předpisů

*Ústecký kraj tímto potvrzuje, že:*

*podmínka pro platné uzavření Dodatku č. 2 k nájemní smlouvě č. 13/10 (č. ÚK  
11/SML0154 uzavřené mezi Ústeckým krajem a státní organizací Správa železniční  
dopravní cesty s. o., byla splněna usnesením Rady Ústeckého kraje č. 36/82R/2015 ze dne  
6.5. 2015 rozhodnutím o uzavření smlouvy o Dodatku č. 2.*

V Ústí nad Labem dne

14. 05. 2015

.....  
Oldřich Bubeníček  
hejtman Ústeckého kraje



|                                   | Datum   | Jméno a příjmení         | Funkce a odbor     | Podpis |
|-----------------------------------|---|--------------------------|--------------------|--------|
| Zpracovatel                       | 11.5.2015   | Helena Vondráčková       | Referent MAJ       |        |
| Vedoucí odboru                    | 13. 05. 2015  | Mgr. Ing. Jindřich Šimák | Vedoucí odboru MAJ |        |
| Číslo příslibu / správce rozpočtu |   | 15/RP050002              |                    |        |
| Právně posouzeno                  | 13. 05. 2015  | JUDr. Milan Boháček      |                    |        |
| Odkaz na usnesení orgánu kraje    | Usnesení Rady Ústeckého kraje č.: 36/82/2015 ze dne 6.5.2015. |                          |                    |        |