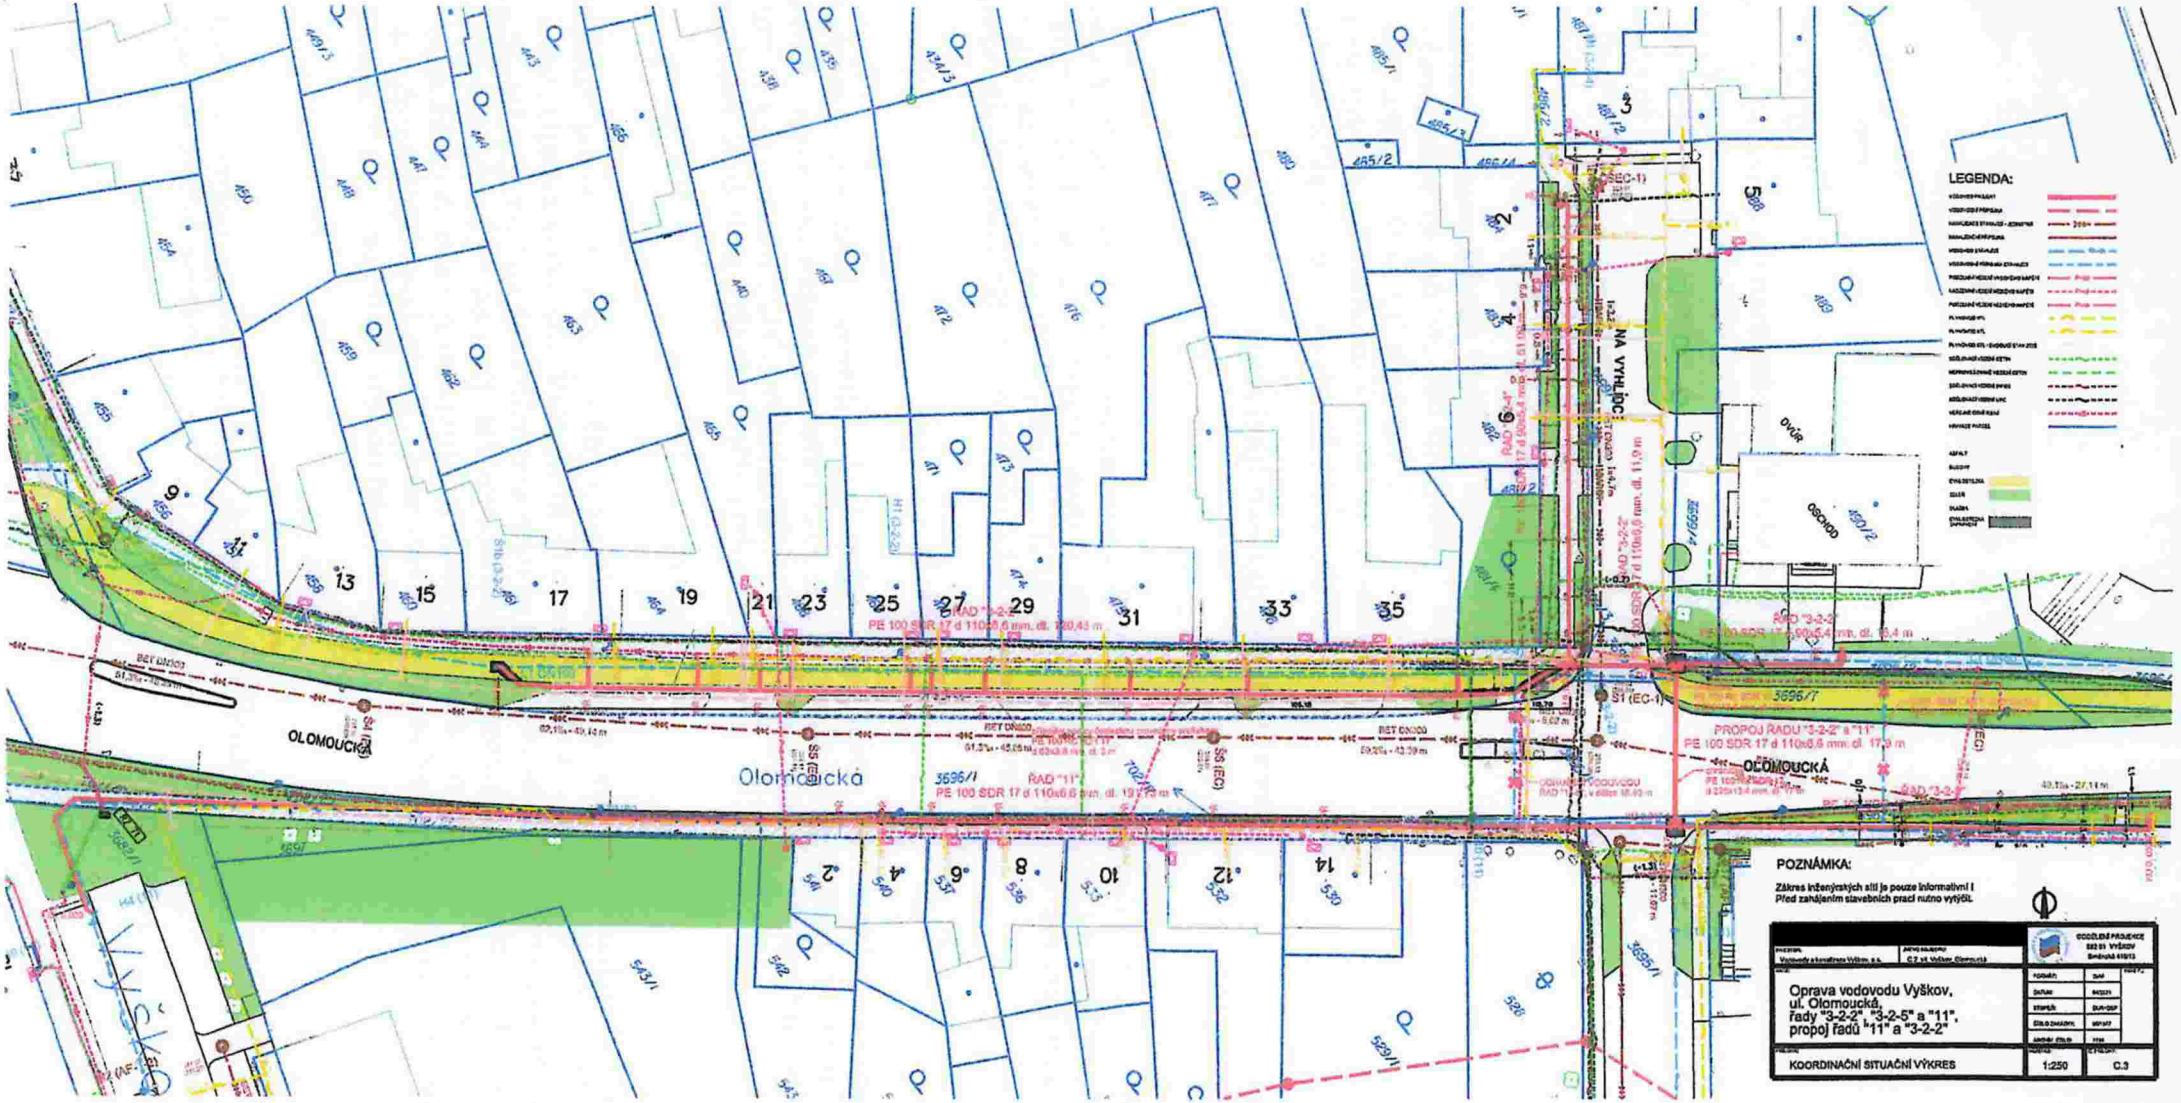
LEGENDA:
POZNÁMKA:
Zákres inženýrských sítí je pouze informativní !
Před zahájením stavebních prací nutno vytýčit.
Oprava vodovodu Vyškov,
ul. Olomoucká,
řady "3-2-2", "3-2-5" a "11",
propoj řadů "11" a "3-2-2"
KOORDINAČNÍ SITUAČNÍ VÝKRES
1:250
C.3
OLOMOUCKÁ
Olomoucká
NA VYHLÍDCE
DVŮR
OBCHOD
PROPOJ ŘADU "3-2-2" a "11"
PE 100 SDR 17 d 110x6,6 mm, dl. 17,9 m
ŘAD "11"
PE 100 SDR 17 d 110x6,6 mm, dl. 19,1 m
ŘAD "3-2-2"
PE 100 SDR 17 d 110x6,6 mm, dl. 120,43 m
ŘAD "3-2-4"
PE 100 SDR 17 d 90x5,4 mm, dl. 11,9 m
ŘAD "3-2-2"
PE 100 SDR 17 d 110x6,6 mm, dl. 15,4 m
3696/1
3696/7
S1 (EC-1)
SS (EC)
[redacted]