

Česká republika – Státní pozemkový úřad

sídlo: Husinecká 1024/11a, 130 00 Praha 3- Žižkov

IČ: 01312774

DIČ: CZ 01312774

za kterou právně jedná **JUDr. Roman Brnčal, LL.M.**, ředitel Krajského pozemkového úřadu pro Olomoucký kraj

adresa: Blanická 383/1, 772 00 Olomouc

na základě oprávnění vyplývajícího z předpisu Státního pozemkového úřadu č. 1/2016, Podpisový řád, ze dne 1. ledna 2016

bankovní spojení: Česká národní banka

číslo účtu: [REDACTED]

(dále jen „budoucí povinný“)

- na straně jedné -

a

energetická společnost

ČEZ Distribuce, a.s.

sídlo: Děčín, Děčín IV- Podmokly, Teplická 874/8, PSČ 405 02

IČ: 24729035

DIČ: CZ24729035

zapsaná v obchodním rejstříku vedeného Krajským soudem v Ústí nad Labem, oddíl B, vložka 2145

zastoupená na základě písemně udělené plné moci [REDACTED]

[REDACTED] společnost **ELEKTRO-PROJEKCE s.r.o.**

sídlo: Fráni Šrámka 1209/5, 709 00 Ostrava 9

IČ: 27788695

DIČ: CZ27788695

zapsaná v obchodním rejstříku vedeného Krajským soudem v Ostravě, oddíl C, vložka 51833

zastoupená na základě plné moci ze [REDACTED] **Petrem Vystrčillem**

(dále jen „budoucí oprávněný“)

- na straně druhé -

uzavírají podle ustanovení § 1257 - § 1266 a § 1785 – § 1788 zákona č. 89/2012 Sb., občanský zákoník (dále jen „občanský zákoník“), a na základě ustanovení § 25 odst. 4 zákona č. 458/2000 Sb., o podmínkách podnikání a o výkonu státní správy v energetických odvětvích a o změně některých zákonů (energetický zákon), ve znění pozdějších předpisů, (dále jen „energetický zákon“) a příslušných ustanovení zákona č. 183/2006 Sb., o územním plánování a stavebním řádu (stavební zákon), ve znění pozdějších předpisů, (dále jen „stavební zákon“)

tuto

SMLOUVU O SMLOUVĚ BUDOUCÍ O ZŘÍZENÍ VĚCNÉHO BŘEMENE**č. 1022C1621****čl. I.****Obsah smluvního závazku**

1. Budoucí povinný a budoucí oprávněný uzavírají před zahájením stavby zařízení distribuční soustavy tuto smlouvu o smlouvě budoucí o zřízení věcného břemene služebnosti k budoucímu služebnému pozemku, který je specifikován v čl. II. této

- smlouvy. Smluvní strany se dohodly, že ve lhůtě 90 dnů po získání kolaudačního souhlasu nebo jiného obdobného dokladu potvrzeného příslušným stavebním úřadem prokazujícího, že lze dále uvedenou stavbu užívat, nebo v případě, že se podle právních předpisů doklad nevydává, po uvedení do provozu a vypracování geometrického plánu pro vyznačení skutečného rozsahu zatížení věcným břemenem vyzve budoucí oprávněný písemně budoucího povinného k uzavření smlouvy o zřízení věcného břemene ve znění, jak je uvedeno v čl. VII této smlouvy s tím, že v uvedeném znění chybějící údaje budou doplněny dle skutečného stavu.
2. Zařízením distribuční soustavy se pro účely této smlouvy, jakož i smlouvy o zřízení věcného břemene, konkrétně rozumí „**Holice – DTS_OC_4770 Nový Dvůr – PPO, č. IE-12-8004993**“ - zemní kabelové vedení NN včetně kabelových spojek a konstrukce sloupové trafostanice a rozvaděče včetně montáže 2 manipulačních plošin upevněných 10 betonovými patkami (dále jen „stavba“).
 3. Smluvní strany se zavazují, že ve lhůtě 60 dnů ode dne doručení písemné výzvy budoucího oprávněného budoucímu povinnému dle předchozího odstavce uzavřít smlouvu o zřízení věcného břemene za podmínky, že úplata dle čl. VI. této smlouvy bude budoucím oprávněným v plné výši uhrazena budoucímu povinnému před podpisem smlouvy o zřízení věcného břemene.
 4. Písemná výzva dle věty první odst. 3 tohoto článku bude obsahovat geometrický plán a další podklady potřebné pro uzavření smlouvy o zřízení věcného břemene.
 5. Budoucí oprávněný je držitelem licence na distribuci elektřiny č. [redacted] vydané Energetickým regulačním úřadem dne [redacted] dále prohlašuje, že je ve smyslu ustanovení § 25, energetického zákona provozovatelem distribuční soustavy.

II.

Pozemek, k němuž bude věcné břemeno zřízeno

1. Budoucí povinný je ve smyslu zákona č. 503/2012 Sb., o Státním pozemkovém úřadu a o změně některých souvisejících zákonů, ve znění pozdějších předpisů, příslušný hospodařit s níže uvedeným pozemkem ve vlastnictví České republiky, a je tedy podle ustanovení § 26 zákona č. 219/2000 Sb., o majetku České republiky a jejím vystupování v právních vztazích, ve znění pozdějších předpisů, oprávněn zřídit k tomuto pozemku věcné břemeno:
 pozemek **parc. č. 1965/9**, v obci Olomouc, katastrálním území **Holice u Olomouce**, který je zapsán u Katastrálního úřadu pro Olomoucký kraj, Katastrální pracoviště Olomouc na listu vlastnictví č. 10002.
 Tento pozemek bude dále označován jako „**budoucí služební pozemek**“.
2. Pokud v důsledku změny označení služebních pozemků v katastru nemovitostí nebude označení služebních pozemků korespondovat s aktuálním stavem zápisu v katastru nemovitostí, předmětem zatížení bude část zemského povrchu, která je vymezena v zákresu věcného břemene (viz příloha č. 2) bez ohledu na označení.

III.

Rozsah věcného břemene

1. Smluvní strany se dohodly, že maximální rozsah věcného břemene na budoucím služebním pozemku nepřekročí rámec vyznačený v zákresu, jenž je nedílnou součástí této smlouvy (viz příloha č. 2). Autentičnost dané přílohy je potvrzena podpisovými parafami účastníků smlouvy. Celkový předpokládaný maximální rozsah věcného břemene činí 9 m². Trasa zahrnuje i 1 sloupovou trafostanici, 2 kabelové spojky, rozvaděč NN, 2 manipulační plošiny upevněny 10 betonovými patkami.

2. Smluvní strany vyslovují souhlas s tím, že přesný rozsah zatížení budoucího služebného pozemku věcným břemenem, s respektováním sjednaného maximálního rozsahu, bude dokumentováno geometrickým plánem po dokončení stavby, tvořícím součást smlouvy o zřízení věcného břemene pro vklad do katastru nemovitostí. Geometrický plán bude zhotoven na náklady budoucího oprávněného.

IV.

Práva a povinnosti smluvních stran

1. Budoucí oprávněný se zavazuje šetřit co nejvíce majetek budoucího povinného při provádění prací na budoucím služebném pozemku a uvést jej na vlastní náklady do původního stavu, nebude-li dohodnuto jinak. Budoucí oprávněný oznámí předem vstup na budoucí služební pozemek budoucího povinného písemným oznámením na adresu uvedenou v záhlaví této smlouvy, popř. též nájemce/pachtýře, pokud mu příslušné informace o něm poskytl budoucí povinný (viz čl. V. této smlouvy) a zajistí, aby tak činily i jím pověřené osoby. Budoucí oprávněný se zavazuje uhradit budoucímu povinnému či uživateli budoucího služebného pozemku škody na polních kulturách vzniklých při výstavbě a provozu stavby.
2. Uzavřením této smlouvy budoucí povinný v souladu s příslušnými ustanoveními stavebního zákona, uděluje budoucímu oprávněnému a jím pověřeným osobám právo provést stavbu na budoucím služebném pozemku.
3. Budoucí povinný souhlasí s nezbytným vstupem a vjezdem budoucího oprávněného, popřípadě jím prokazatelně pověřených třetích osob, na budoucí služební pozemek, a to pouze v souvislosti s činěním úkonů souvisejících s přípravou stavby, její realizací a jejím uvedením do provozu. Tato smlouva slouží jako podklad k řízení před stavebním úřadem pro účely vydání územního rozhodnutí pro stavbu.
4. Budoucí povinný uděluje budoucímu oprávněnému souhlas k tomu, aby stejnopis této smlouvy použil při správním řízení před příslušným stavebním úřadem jako doklad o vyjádření vlastníka budoucího služebného pozemku.
5. Náklady spojené s běžným udržováním služebného pozemku ponese budoucí povinný.
6. Náklady spojené s vyhotovením smlouvy o zřízení věcného břemene hradí v plné výši budoucí oprávněný.

V.

Užívání budoucího služebného pozemku po dobu realizace stavby

1. Budoucí povinný prohlašuje, že níže uvedený služební pozemek není v době uzavření této smlouvy pronajat/propachtován třetí osobě.

Obec	katastrální území	parc. č.	druh evidence			
Olomouc	Holice u Olomouce	1965/9	KN			

2. Budoucí oprávněný se zavazuje uhradit budoucímu povinnému za užívání budoucího služebného pozemku po dobu realizace stavby jednorázovou paušální úplatou 500,- Kč (slovy: pětset korun českých). Paušální úplata byla v plné výši uhrazena budoucímu oprávněnému na účet budoucího povinného před podpisem této smlouvy.
3. Předpokládané termíny realizace stavby: zahájení prací – 2. čtvrtletí 2017
ukončení prací – 4. čtvrtletí 2019

4. Paušální úplata nezahrnuje náhradu škod na polních kulturách a na jiném majetku způsobené v souvislosti s činností budoucího oprávněného při realizaci stavby, popř. uvedení do původního stavu, které jsou hrazeny samostatně.

VI.

Výše úplaty za zřízení věcného břemene

1. Věcné břemeno bude zřízeno za jednorázovou úplatu ve výši, která bude stanovena na základě znaleckého posudku. Znaleckým posudkem bude určena obvyklá cena a zjištěná cena za zřízení břemene podle zákona č. 151/1997 Sb. o oceňování majetku a o změně některých zákonů (zákon o oceňování majetku), ve znění pozdějších předpisů. Věcné břemeno se bude realizovat se za cenu vyšší. Znalecký posudek zajistí budoucí povinný na náklad budoucího oprávněného.
2. Pokud by ocenění věcného břemene činilo v souladu s ustanovením bodu 1. tohoto článku částku nižší než je 1000,- Kč, budoucí oprávněný se zavazuje uhradit budoucímu povinnému jednorázovou úplatu za zřízení věcného břemene ve výši 1000,- Kč.
3. Jednorázová úplata za zřízení věcného břemene včetně nákladů za vyhotovení znaleckého posudku bude v plné výši uhrazena budoucím oprávněným na účet budoucího povinného před podpisem smlouvy o zřízení věcného břemene. Budoucí povinný není plátcem DPH.

VII.

Znění budoucí smlouvy

Tato smlouva bude naplněna uzavřením smlouvy tohoto znění:

Česká republika - Státní pozemkový úřad

sídlo: Husinecká 1024/11a, 130 00 Praha 3 - Žižkov

IČO: 01312774

DIČ: CZ 01312774

za kterou právně jedná (titul, jméno, příjmení) ředitel/ředitelka Krajského pozemkového úřadu pro kraj,

adresa:,

na základě oprávnění vyplývajícího z předpisu Státního pozemkového úřadu č. 1/2016, Podpisový řád, ze dne 1. ledna 2016

bankovní spojení: Česká národní banka

číslo účtu:

(dále jen „**povinný**“)

- na straně jedné -

a

energetická společnost – distribuce, event. přenos

.....

sídlo:

IČO: DIČ:

Zapsán(a) v obchodním rejstříku vedeném (*alternativa – jiné evidenci*)

osoba oprávněná jednat za právnickou osobu

alternativa v případě zmocněnce

zastoupen na základě plné moci ze dne právnickou osobou/panem/paní

....., sídlo/bytem:, PSČ, IČO:/rodné číslo,

DIČ:, zapsaná v obchodním rejstříku vedeném (*alternativa – jiné evidenci*)

..... (*alternativa viz příloha č.*)

(dále jen „oprávněný“)
- na straně druhé -

uzavírají podle ustanovení § 1257 – 1266 a 1299 – 1302 zákona č. 89/2012 Sb., občanský zákoník (dále jen „občanský zákoník“) a na základě ustanovení § 25 odst. 4 (alternativa § 24 odst. 4) zákona č. 458/2000 Sb., o podmínkách podnikání a o výkonu státní správy v energetických odvětvích a o změně některých zákonů (energetický zákon), ve znění pozdějších předpisů (dále jen „energetický zákon“)

tuto

SMLOUVU O ZŘÍZENÍ VĚCNÉHO BŘEMENE

č.

I.

Úvodní ustanovení

1. Povinný je ve smyslu zákona č. 503/2012 Sb., o Státním pozemkovém úřadu a o změně některých souvisejících zákonů, ve znění pozdějších předpisů, příslušný hospodařit s níže uvedeným(i) pozemkem(y) ve vlastnictví České republiky, a je tedy podle ustanovení § 26 zákona č. 219/2000 Sb., o majetku České republiky a jejím vystupování v právních vztazích, ve znění pozdějších předpisů, oprávněn zřídit k tomuto pozemku(ům) věcné břemeno služebnosti.
2. Oprávněný je držitelem licence na distribuce elektřiny č....., vydané Energetickým regulačním úřadem dne; dále prohlašuje, že je ve smyslu ustanovení § 25, (alternativa § 24) energetického zákona provozovatelem distribuční (alternativa přenosové) soustavy.

II.

Pozemek(y), k němuž(nimž) se věcné břemeno vztahuje

1. Pozemek(y) parc. č., (druh evidence, pokud se jedná o pozemek ve zjednodušené evidenci), v obci, katastrálním území, který(é) je(jsou) zapsán(y) u Katastrálního úřadu prokraj, Katastrální pracoviště na listu vlastnictví č. Tento pozemek (tyto pozemky) bude(ou) dále označován(y) bez ohledu na počet jako „služební pozemek“.
2. Oprávněný z věcného břemene prohlašuje, že je vlastníkem a provozovatelem zařízení distribuční soustavy (alternativa – přenosové soustavy) elektrizační soustavy energetického zařízení (.....název stavby), jehož výstavba byla realizována na základě (typ správního řízení dle zák. 183/2006 Sb., stavební zákon), vydané (uveďte úřad), č.j., ze dne (dále jen „stavbu zařízení distribuční soustavy“ /alternativa – přenosové soustavy/).

III.

Věcné břemeno

1. Povinný z věcného břemene zřizuje podle ustanovení § 25 odst. 4 energetického zákona (alternativa § 24 odst. 4) ve prospěch oprávněného věcné břemeno ke služebnímu pozemku, spočívající:
 - a) v právu umístit, zřídit a provozovat stavbu zařízení distribuční soustavy (alternativa – přenosové soustavy) specifikované v čl. II této smlouvy a povinnosti povinného se zdržet po dobu trvání věcného břemene na služebním pozemku provádění činností, které by mohly ohrozit spolehlivost a bezpečnost zařízení stavby distribuční soustavy (alternativa – přenosové soustavy), nebo ohrozit život, zdraví či majetek osob, a které

- by znemožňovaly nebo podstatně znesnadňovaly přístup oprávněného ke stavbě zařízení distribuční soustavy (alternativa – přenosové soustavy)
 b) v právu zřídit, mít a udržovat na služebním pozemku potřebné obslužné zařízení, jakož i provádět na součásti distribuční soustavy (alternativa – přenosové soustavy) úpravy za účelem její obnovy, výměny, modernizace nebo zlepšení její výkonnosti, včetně jejího odstranění (dále jen „**věcné břemeno**“).
2. Rozsah zatížení věcným břemenem je stanoven geometrickým(i) plánem(y) číslo, který(é) byl(y) potvrzen(y) Katastrálním úřadem prokraj, Katastrální pracoviště dne Geometrický plán tvoří nedílnou součást této smlouvy (viz příloha č. ...).
 3. Věcné břemeno se zřizuje úplatně a na dobu neurčitou.

IV.

Práva a povinnosti smluvních stran

1. Povinný jako ten, který je příslušný hospodařit se služebním pozemkem se zavazuje věcné břemeno strpět. Oprávněný z věcného břemene právo odpovídající věcnému břemeni přijímá.
2. Oprávněný je při výkonu svých práv z věcného břemene povinen podle této smlouvy a i dle příslušných právních předpisů, šetřit co nejvíce práva povinného a vstup na služební pozemek mu předem oznámit písemným oznámením na adresu uvedenou v záhlaví této smlouvy, popř. též nájemce/pachtýře a zajistí, aby tak činily i jím pověřené osoby. Tato povinnost se nevztahuje na řešení havarijních stavů, kdy vstup na služební pozemek bude oznámen bezprostředně po jeho ukončení.
3. Oprávněný se zavazuje po ukončení provádění prací na služebním pozemku jej uvést na vlastní náklad do původního stavu a uhradit povinnému či uživateli služebního pozemku škody vzniklé na polních kulturách.
4. Náklady spojené s běžným udržováním služebního pozemku nese povinný.
5. Oprávněný se zavazuje stavbu zařízení distribuční soustavy /alternativa – přenosové soustavy/, umístěnou na služebním pozemku, po trvalém ukončení jejího provozu bez zbytečného odkladu na vlastní náklady odstranit a uvést služební pozemek do původního stavu, případně do stavu odpovídajícímu oprávněným požadavkům povinného. V souvislosti s touto skutečností se oprávněný zavazuje poskytnout povinnému potřebnou součinnost při výmazu zapsaného věcného břemene z katastru nemovitostí.

V.

Výše jednorázové úplaty za zřízení věcného břemene

alternativa - minimální úplata 1000 Kč dle MP část 2/19

1. Smluvní strany se dohodly na jednorázové úplatě za zřízení věcného břemene v celkové výši Kč- (slovy korun českých).

alternativa pro případ, kdy cena stanovená ZP bude vyšší než 1000 Kč

Smluvní strany se dohodly na jednorázové úplatě za zřízení věcného břemene ve výšiKč (slovykorun českých), která byla stanovena na základě znaleckého posudku. Znaleckým posudkem byla určena obvyklá cena a zjištěná cena za zřízení věcného břemene podle zákona č. 151/1997 Sb., o oceňování majetku a o změně některých zákonů (zákon o oceňování majetku), ve znění pozdějších předpisů. Smluvní strany se dohodly, že se realizuje za cenu obvyklou alternativa zjištěnou. (OJ vybere alternativu – vždy se realizuje za cenu vyšší)

2. Jednorázová úplata za zřízení věcného břemene včetně nákladů za vyhotovení znaleckého posudku byla v plné výši uhrazena oprávněným na účet povinného před podpisem této smlouvy. Povinný není plátcem DPH.

VI.

Vklad věcného břemene do katastru nemovitostí

1. Smluvní strany se dohodly, že návrh na vklad věcného břemene do katastru nemovitostí podá oprávněný do 30 dnů ode dne uzavření této smlouvy. Náklady spojené s podáním návrhu na vklad věcného břemene do katastru nemovitostí hradí v plné výši oprávněný.
2. Pro případ, že katastrální úřad shledá v návrhu na vklad na základě této smlouvy do katastru nemovitostí nedostatky odstranitelné v rámci předmětného řízení o povolení vkladu, se smluvní strany zavazují vyvinout ve vzájemné součinnosti potřebné úsilí k odstranění těchto nedostatků, zejména na výzvu katastrálního úřadu doplnit řádně a včas požadované listiny.
3. V případě, že bude řízení o povolení vkladu na základě této smlouvy do katastru nemovitostí pravomocně ukončeno jinak než povolením a provedením tohoto vkladu, podají smluvní strany nový návrh na vklad na základě této smlouvy či na základě smlouvy dle následujícího odstavce této smlouvy.
4. Pro případ, že v řízení o povolení vkladu ukončeném dle předchozího odstavce této smlouvy dospěje katastrální úřad k závěru, že pro tento vklad nejsou splněny zákonné podmínky z důvodů spočívajících v obsahu této smlouvy a návrh na vklad bude zamítnut, se smluvní strany zavazují do 60 dnů ode dne zamítnutí návrhu na vklad na základě výzvy jedné smluvní strany, jak je dále uvedeno, zrušit tuto smlouvu a uzavřít novou smlouvu, jež bude způsobilým podkladem pro vklad věcného břemene do katastru nemovitostí, přičemž tato nová smlouva bude jinak totožného obsahu s touto smlouvou, avšak s odstraněnými nedostatky, které bránily vkladu věcného břemene do katastru nemovitostí. Vyzvat k uzavření nové smlouvy je oprávněna kterákoli smluvní strana druhou smluvní stranu do 30 dnů ode dne zamítnutí návrhu na vklad.
5. Jestliže se jedno nebo více ustanovení této smlouvy ukáže neplatným nebo nevymahatelným a takové ujednání je oddělitelné od ostatního obsahu této smlouvy, bude neplatné jen takové ujednání, pokud lze předpokládat, že by tato smlouva byla uzavřena i bez něj. Platnost ostatních ustanovení tím není dotčena. Smluvní strany si namísto neplatného ustanovení dohodnou takové platné ustanovení, které se bude nejvíce přibližovat účelu zamýšlenému neplatným ustanovením nebo budou postupovat dle právních předpisů, zejména občanského zákoníku.

VII.

Závěrečná ustanovení

1. Není-li v této smlouvě stanoveno jinak, řídí se vzájemné vztahy smluvních stran příslušnými ustanoveními občanského zákoníku a energetického zákona.
2. Změny této smlouvy lze provést pouze písemnými dodatky číslovanými vzestupnou řadou, podepsanými oprávněnými osobami smluvních stran. Za písemnou formu nebude pro tento účel považována výměna e-mailových či jiných elektronických zpráv (např. datové schránky). Jakákoliv ústní ujednání o změnách této smlouvy budou považována za právně neplatná a neúčinná.
3. Tato smlouva obsahuje úplné ujednání o předmětu smlouvy a všech náležitostech, které smluvní strany měly a chtěly ve smlouvě ujednat, a které považují za důležité pro závaznost této smlouvy. Žádný projev smluvních stran učiněný při jednání o této smlouvě ani projev učiněný po uzavření této smlouvy nesmí být vykládán v rozporu s

výslovnými ustanoveními této smlouvy a nezakládá žádný závazek žádné ze smluvních stran.

4. Smluvní strany si sdělily všechny skutkové a právní okolnosti, o nichž k datu podpisu této smlouvy věděly nebo vědět musely, a které jsou relevantní ve vztahu k uzavření této smlouvy. Kromě ujištění, která si smluvní strany poskytly v této smlouvě, nebude mít žádná ze stran žádná další práva a povinnosti v souvislosti s jakýmkoliv skutečnostmi, které vyjdou najevo a o kterých neposkytla druhá smluvní strana informace při jednání o této smlouvě. Výjimkou budou případy, kdy daná smluvní strana úmyslně uvedla druhou stranu ve skutkový omyl ohledně předmětu této smlouvy.
5. Strany výslovně potvrzují, že podmínky této smlouvy jsou výsledkem jejich jednání a každá ze stran měla příležitost ovlivnit obsah podmínek této smlouvy, smlouva tedy nebyla uzavřena adhezním způsobem.
6. Tato smlouva nabývá platnosti a účinnosti dnem podpisu smluvními stranami.
7. Tato smlouva se vyhotovuje ve stejnopisech, z nichž ... obdrží povinný, ... oprávněný a jeden stejnopis je určen pro vkladové řízení u příslušného katastrálního úřadu. Nedílnou součástí této smlouvy je(jsou) její příloha(y):
 Prostá kopie (alternativa originál)plné moci
 Geometrický plán pro vyznačení věcného břemene č. ze dne
 vyhotovený

V dne

V dne

.....
 (titul, jméno, příjmení)
 ředitel/ka Krajského pozemkového úřadu
 pro kraj
 povinný

.....
 právnická osoba: název
 titul, jméno, příjmení, zástupce
 oprávněný

VIII.

Závěrečná ustanovení

1. Smluvní strany se dohodly na tom, že technické, organizační a bezpečnostní podmínky související se zřízením a provozováním stavby uvedené v čl. I. této smlouvy musí být projednány v příslušných správních řízeních, potřebných pro zahájení realizace stavby a nebudou součástí této smlouvy.
2. Pokud nedojde k realizaci předmětné stavby, paušální úplata uhrazená budoucím oprávněným budoucímu povinnému dle čl. V. této smlouvy se nevrací a bude považována za kompenzaci nákladů spojených s uzavřením této smlouvy.
3. Pokud nebude zahájena realizace stavby do 5 let od data uzavření této smlouvy, pak práva a povinnosti vyplývající pro obě smluvní strany z této smlouvy zanikají. Smluvní strany prohlašují, že v tomto případě nebudou mít vůči sobě žádných finančních ani jiných požadavků. Po dohodě smluvních stran lze tuto smlouvu prodloužit, max. však na období dalších 5 let.
4. Pokud by se některé ustanovení této smlouvy stalo neplatným, neznamená to neplatnost celé smlouvy.
5. Změny této smlouvy lze provést pouze písemnými dodatky číslovanými vzestupnou řadou, podepsanými oprávněnými osobami smluvních stran. Za písemnou formu nebude pro tento účel považována výměna e-mailových či jiných elektronických zpráv (např. datové schránky).

6. Tato smlouva obsahuje úplné ujednání o předmětu smlouvy a všech náležitostech, které smluvní strany měly a chtěly ve smlouvě ujednat, a které považují za důležité pro závaznost této smlouvy. Žádný projev smluvních stran, učiněný při jednání o této smlouvě ani projev učiněný po uzavření této smlouvy, nesmí být vykládán v rozporu s výslovnými ustanoveními této smlouvy a nezakládá žádný závazek žádné ze smluvních stran.
7. Smluvní strany si sdělily všechny skutkové a právní okolnosti, o nichž k datu podpisu této smlouvy věděly nebo vědět musely, a které jsou relevantní ve vztahu k uzavření této smlouvy. Kromě ujištění, která si smluvní strany poskytly v této smlouvě, nebude mít žádná ze stran žádná další práva a povinnosti v souvislosti s jakýmkoliv skutečnostmi, které vyjdou najevo a o kterých neposkytla druhá smluvní strana informace při jednání o této smlouvě. Výjimkou budou případy, kdy daná smluvní strana úmyslně uvedla druhou stranu ve skutkový omyl ohledně předmětu této smlouvy.
8. Strany výslovně potvrzují, že podmínky této smlouvy jsou výsledkem jejich jednání a každá ze stran měla příležitost ovlivnit obsah podmínek této smlouvy, smlouva tedy nebyla uzavřena adhezním způsobem.
9. Právní vztahy smluvních stran neupravené touto smlouvou se řídí ustanoveními občanského zákoníku, jakož i ustanoveními dalších obecně závazných právních předpisů.
10. Smluvní strany výslovně sjednávají, že uveřejnění této smlouvy v registru smluv dle zákona č. 340/2015 Sb., o zvláštních podmínkách účinnosti některých smluv, uveřejňování těchto smluv a o registru smluv (zákon o registru smluv) zajistí povinný.
11. Tato smlouva nabývá platnosti a účinnosti dnem podpisu smluvními stranami.
12. Tato smlouva se vyhotovuje ve 3 stejnopisech, z nichž obdrží 1 budoucí povinný a 2 budoucí oprávněný. Nedílnou součástí této smlouvy jsou její přílohy:
 - 1) Prostá kopie plné moci ELEKTRO-PROJEKCE s.r.o.
 - 2) Zákres věcného břemene

29. 03. 2017

V Olomouci dne

27. 03. 2017

V Ostravě dne.....

STÁTNÍ POZEMKOVÝ ÚŘAD
Krajský pozemkový úřad pro Olomoucký kraj
Blanická 383/1
772 00 Olomouc

JUDr. Roman Brnca, LL.M.
ředitel Krajského pozemkového úřadu
pro Olomoucký kraj

budoucí povinný

CEZ Distribuce, a.s.
zastoupena na základě plné moci
ELEKTRO-PROJEKCE s.r.o.,
za kterou jedná na základě plné moci
Petr Vystrčil
budoucí oprávněný

Za věcnou a formální správnost odpovídá vedoucí oddělení správy majetku Krajského
pracoviště pro Olomoucký kraj
Ing. Helena Chromčáková

.....
podpis

Za správnost: Mgr. Klára Sehnalová

Tato smlouva byla uveřejněna v registru smluv, vedeném dle zákona č. 340/2015 Sb., o
registru smluv.

Datum registrace:
ID smlouvy:
ID verze:
Registraci provedl:

- LEGENDA -

- Nové kabelové vedení NN
- Nová kabelová spojka NN
- Měněný betonový sloup s trafostanicí
- Stávající venkovní vedení VN
- Stávající úsekový spínač VN
- Stávající uzemnění
- Stávající kabel NN

Nové ochranné pásmo

1800/50

Nová manipulační plošina

Prodloužení kabelů NN

TS - Sloupová
OC_4770

JB č.1
12/20 kN
výměna

US
OC_4770

US
OC_9490

1965/9

1965/8

asfaltová silnice

AYKY 3x120+70
AYKY 3x120+70

VN 3x22KV, 50Hz, / IT
NN 3 PEN AC, 50Hz, 400/230V / TN-C

Ochrana před přímým dotykem v rozvodných elektrických zařízeních do 1000 V i nad 1000V v distribuční soustavě dodavatele elektřiny:

polohou - dle PNE 33 0000-1 4V, čl. 3.2.2.1
izolací - dle PNE 33 0000-1 4V, čl. 3.2.2.4

Ochrana při poruše rozvodných elektrických zařízení v distribuční soustavě dodavatele elektřiny:

nad 1000 V (vn), ochrana zemněním v sítích, kde není přímo uzemněný střed zdroje (uzel) - ochrana v sítích IT dle PNE 33 0000 - 1 4V, čl. 3.4.3.1

do 1000 V (nn), kde je přímo uzemněný střed zdroje (uzel) - ochrana v sítích TN-C - automatickým odpojením od zdroje nadproudovými ochrannými přístroji, dle PNE 33 0000-1 3V, čl. 3.3.2.5
- izolací - v nově budovaných částech sítě nn a kabel. sítích dle PNE 33 0000-1 4V, čl. 3.3.2.1

Námrazová oblast :

N0 (bez) do 0,5kg Dle ČSN EN 50 423

Větrná oblast :

I. 22,5 m/s Dle ČSN EN 50 423

Stávající sloupová trafostanice se nachází v záplavovém území. Stávající betonový sloup bude vyměněn za nový (vyšší o 1,5m). Stávající trafostanice bude přesunuta na vyměněný sloup včetně rozvaděče NN, který se osadí ve výšce cca. 1,5m od terénu. Rozvaděč bude otočen směrem do pole a budou u něj umístěny manipulační plošiny, pro umožnění obsluhy ve výšce.

Upozornění

Poloha podzemních vedení nelze vytyčovat odměřováním vzdáleností na výkrese.

Před zahájením výkopových prací nutno nechat vytyčit všechna stávající podzemní vedení, která by mohla být výkopy poškozena.

Prostory z hlediska úrazu el. proudem	Nebezpečné
Prostory	VL - venkovní dle PNE 33 0000-2
Vnější výhy posobící na rozvodné zařízení distribuční a přenosové soustavy	stanovuje PNE 33 0000-2 tabulka 6

NÁZEV STAVBY

Holice - DTS_OC_4770 Nový Dvůr - PPO



ELEKTRO-PROJEKCE s.r.o.

Fráni Šrámka 1209/5
Ostrava - Mariánské Hory
709 00

www.elektro-projekce.cz, tel: 734 314 262
petr.vystrcil@elektro-projekce.cz

VEDOUcí PROJEKTU

Ing. HAVLENA Pavel

DPOVĚDNÝ PROJEKTANT

POLÁCH Martin

VYPRACOVAL

Vystrčil Petr

ŽADATEL, OBJEDNATEL

ČEZ Distribuce, a.s., Teplická 874/8, 405 02 Děčín

ČÍSLO DEFINICE PROJEKTU

IE-12-8004993

STUPEŇ

DUR

DATUM

11/2016

ČÁST

Nový Dvůr

FORMÁT A4

1

MĚŘÍTKO

1 : 100

NÁZEV VÝKRESU

Situační výkres - nový stav

ARCHIVNÍ ČÍSLO

ČÍSLO ZAKÁZKY

16.132.02


ČÍSLO VÝKRESU

C.2

ZMĚNA

00

Lokalita projektu

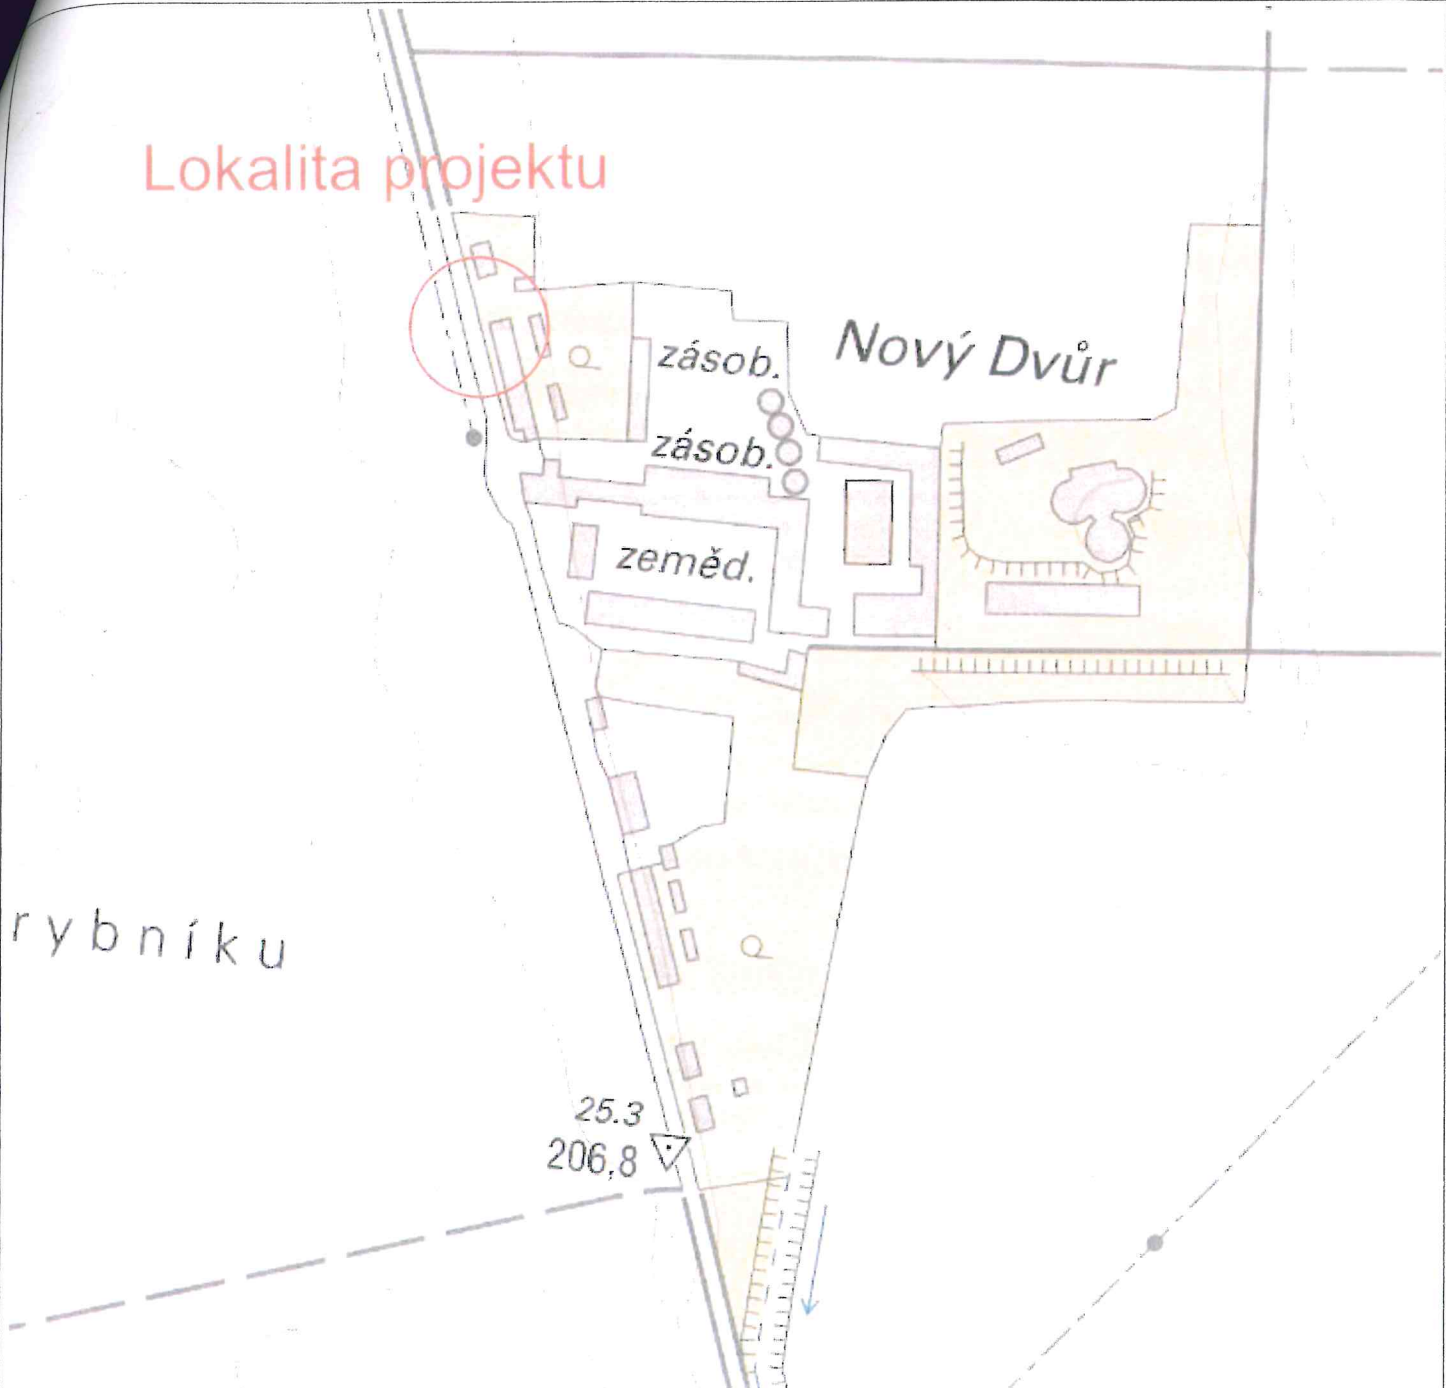

NÁZEV STAVBY

Holice - DTS_OC_4770 Nový Dvůr - PPO



ELEKTRO-PROJEKCE s.r.o.

Fráni Šrámka 1209/5
Ostrava - Mariánské Hory
709 00
www.elektro-projekce.cz
info@elektro-projekce.cz

VEDOUcí PROJEKTU

Ing. HAVLENA Pavel

POVĚDNÝ PROJEKTANT

TESÁRKOVÁ Martina

VYPRACOVAL

Vystrčil Petr

ŽADATEL, OBJEDNATEL

ČEZ Distribuce, a.s., Teplická 874/8, 405 02 Děčín

ČÍSLO DEFINICE PROJEKTU

IE-12-8004993

STUPEŇ

DŮR

DATUM

11/2016

ČÁST

Holice, Nový Dvůr

FORMÁT A4

1

MĚŘÍTKO

NÁZEV VÝKRESU

Situační výkres širších vztahů

ARCHIVNÍ ČÍSLO

ČÍSLO ZAKÁZKY

16.132.02

ČÍSLO VÝKRESU

C.1

ZMĚNA

00