



**Pardubice**

Statutární město Pardubice | Magistrát města Pardubic  
Odbor majetku a investic | Oddělení pozemků a převodu nemovitostí  
U Divadla 828, 530 21 Pardubice

Č. jednací: MmP 3470/2022  
Č. spisu:  
Č. evidenční: 1-22Stu  
Počet listů:  
Počet příloh: 1

Úřad městského obvodu  
Statutární město Pardubice  
Městský obvod Pardubice III  
Jana Zajíce 983  
530 12 PARDUBICE

Vyřizuje: Hana Groholová  
Telefon: 466 859 147  
Email: hana.groholova@mmp.cz

Datum: 10. 1. 2022

## Souhlas vlastníka pozemku, MO3

Statutární město Pardubice (dále jen *město*) obdrželo žádost o souhlas vlastníka pozemku označeného jako p. p. č. 409/34 v katastrálním území Studánka, ve vlastnictví města, se zásahem do uvedeného pozemku z důvodu umístění workoutového hřiště. Investorem akce bude Městský obvod Pardubice III.


Město jako vlastník pozemku označeného jako **p. p. č. 409/34 v katastrálním území Studánka**, sděluje prostřednictvím odboru majetku a investic, OPPN, že nemá námitky a souhlasí se zásahem do uvedeného pozemku z důvodu umístění workoutového hřiště.

Nedílnou součástí tohoto vyjádření je potvrzený zakres v situaci.

Tento souhlas vlastníka pozemku byl vydán pro potřeby zákona č. 183/2006 Sb. o územním plánování a stavebním řádu, má platnost 24 měsíců ode dne vydání a nenahrazuje vyjádření dalších odborných orgánů.

Ing. Miroslav Macela  
vedoucí oddělení

**příloha**  
dle textu

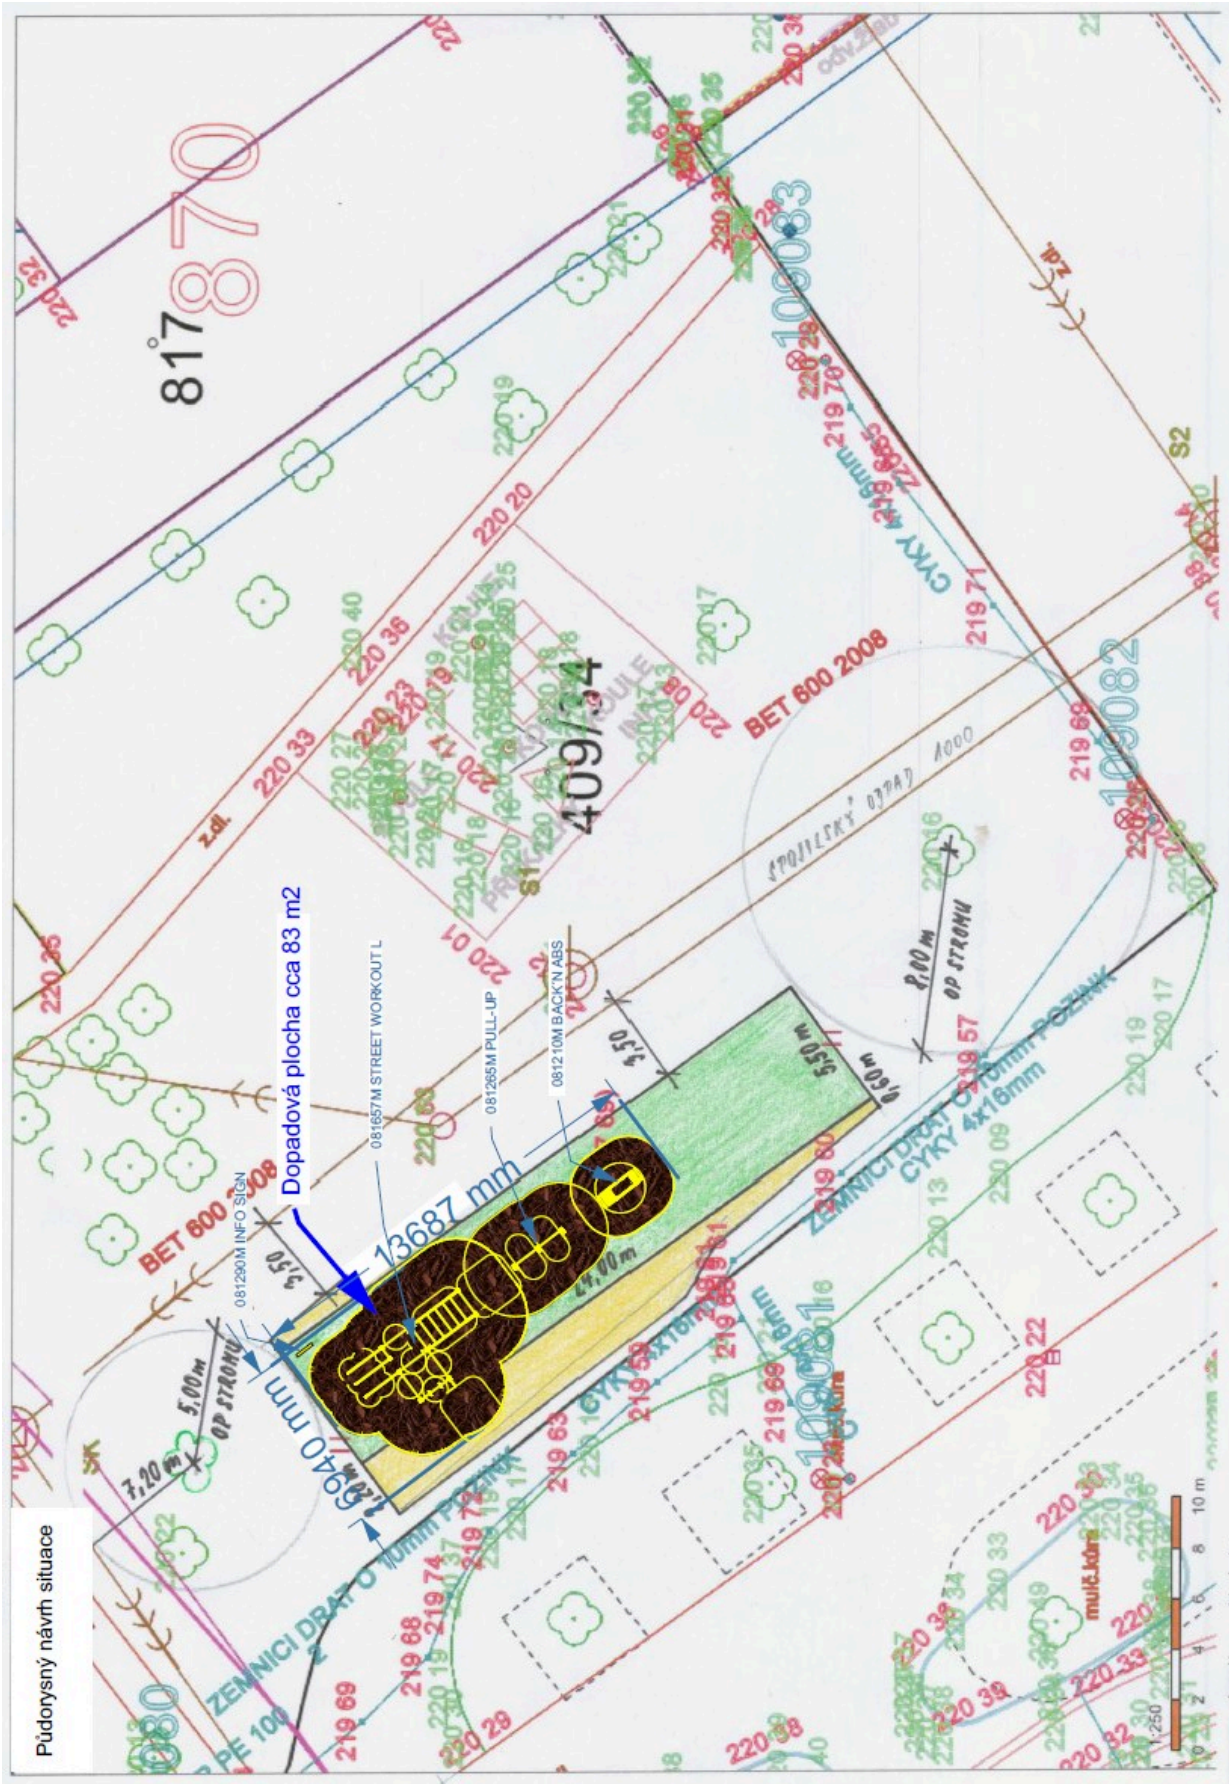

Půdorysný návrh situace