

## VLASTNÍCI PARCEL/OBJEKTŮ

PARC. Č., K.Ú.	VÝMĚRA	DRUH POZEMKU	VLASTNÍK POZEMKU
2149/86 k.ú. Dědice u Vyškova	451m <sup>2</sup>	ostatní plocha	TRASKO, a.s., Na Nouzce 487/8 682 01 Vyškov
2149/99 k.ú. Dědice u Vyškova	1468m <sup>2</sup>	ostatní plocha	TRASKO, a.s., Na Nouzce 487/8 682 01 Vyškov
2149/2 k.ú. Dědice u Vyškova	13420m <sup>2</sup>	ostatní plocha	Město Vyškov, Masarykovo nám. 108/1, 682 01 Vyškov

## LEGENDA TERÉNU

PT	PŮVODNÍ TERÉN
UT	UPRAVENÝ TERÉN
UTX	UPRAVENÝ TERÉN NA STRANĚ RD X

## NOVÉ PŘÍPOJKY A VNĚJŠÍ DOMOVNÍ ROZVODY INŽ. SÍTÍ

	DEŠŤOVÁ KANALIZACE - POTRUBÍ PVC KG
	VODOVOD - POTRUBÍ HDPE100
	SPLAŠKOVÁ KANALIZACE - POTRUBÍ PVC KG
	CYKY-J 4x10, CYKY-O 4x1,5 PRO HDO, V TRUBCE KOPOFLEX 09063
	CHRÁNIČKA KOPOFLEX PRO SDĚLOVACÍ VEDENÍ

## STÁVAJÍCÍ PŘÍPOJKY

	VODOVOD - POTRUBÍ HDPE100
	SPLAŠKOVÁ KANALIZACE - POTRUBÍ PVC KG

## NOVĚ POVOLOVANÉ INŽENÝRSKÉ SÍTĚ


	DEŠŤOVÁ KANALIZACE - POTRUBÍ PVC KG DN300 - POVOLOVANÁ V RÁMCI SAMOSTATNÉHO PROJEKTU, ALE V ČASOVÉM SOUBĚHU S TÍMTO PROJEKTEM VÝSTAVBY RD
	ÚPRAVA PODZEMNÍHO KABELOVÉHO VEDENÍ NN - POVOLOVANÁ V RÁMCI SAMOSTATNÉHO PROJEKTU EON, ALE V ČASOVÉM SOUBĚHU S TÍMTO PROJEKTEM VÝSTAVBY RD

## STÁVAJÍCÍ INŽENÝRSKÉ SÍTĚ

	VEŘEJNÉ OSVĚTLENÍ - kabel CYKY-J 4x16 v AROT 75
	PODZEMNÍ VEDENÍ NN KABEL NAYY-J 4x150mm <sup>2</sup>
	VODOVOD - HDPE100
	SPLAŠKOVÁ KANALIZACE GRAVITAČNÍ - PVC KG
	SPLAŠKOVÁ KANALIZACE TLAKOVÁ - PVC KG
	CHRÁNIČKA KOPOFLEX PRO SDĚLOVACÍ VEDENÍ
	DEŠŤOVÁ KANALIZACE - PVC KG

## ROZHLEDOVÉ TROJÚHELNÍKY SAMOSTATNÉHO SJEZDU

	ROZHLEDOVÉ TROJÚHELNÍKY NAVRŽENY DLE ČSN 73 6110 PRO RYCHLOST V OBYTNÉ ZÓNĚ 20km/h STANOVENA DÉLKA ROZHLEDU Dz=11m V PŘÍPADĚ JEDNOPRUHOVÉ OBOUSMĚRNÉ KOMUNIKACE JE DÉLKA ROZHLEDU ZDVOJNÁSOBENA NA Dz=22m
--	---

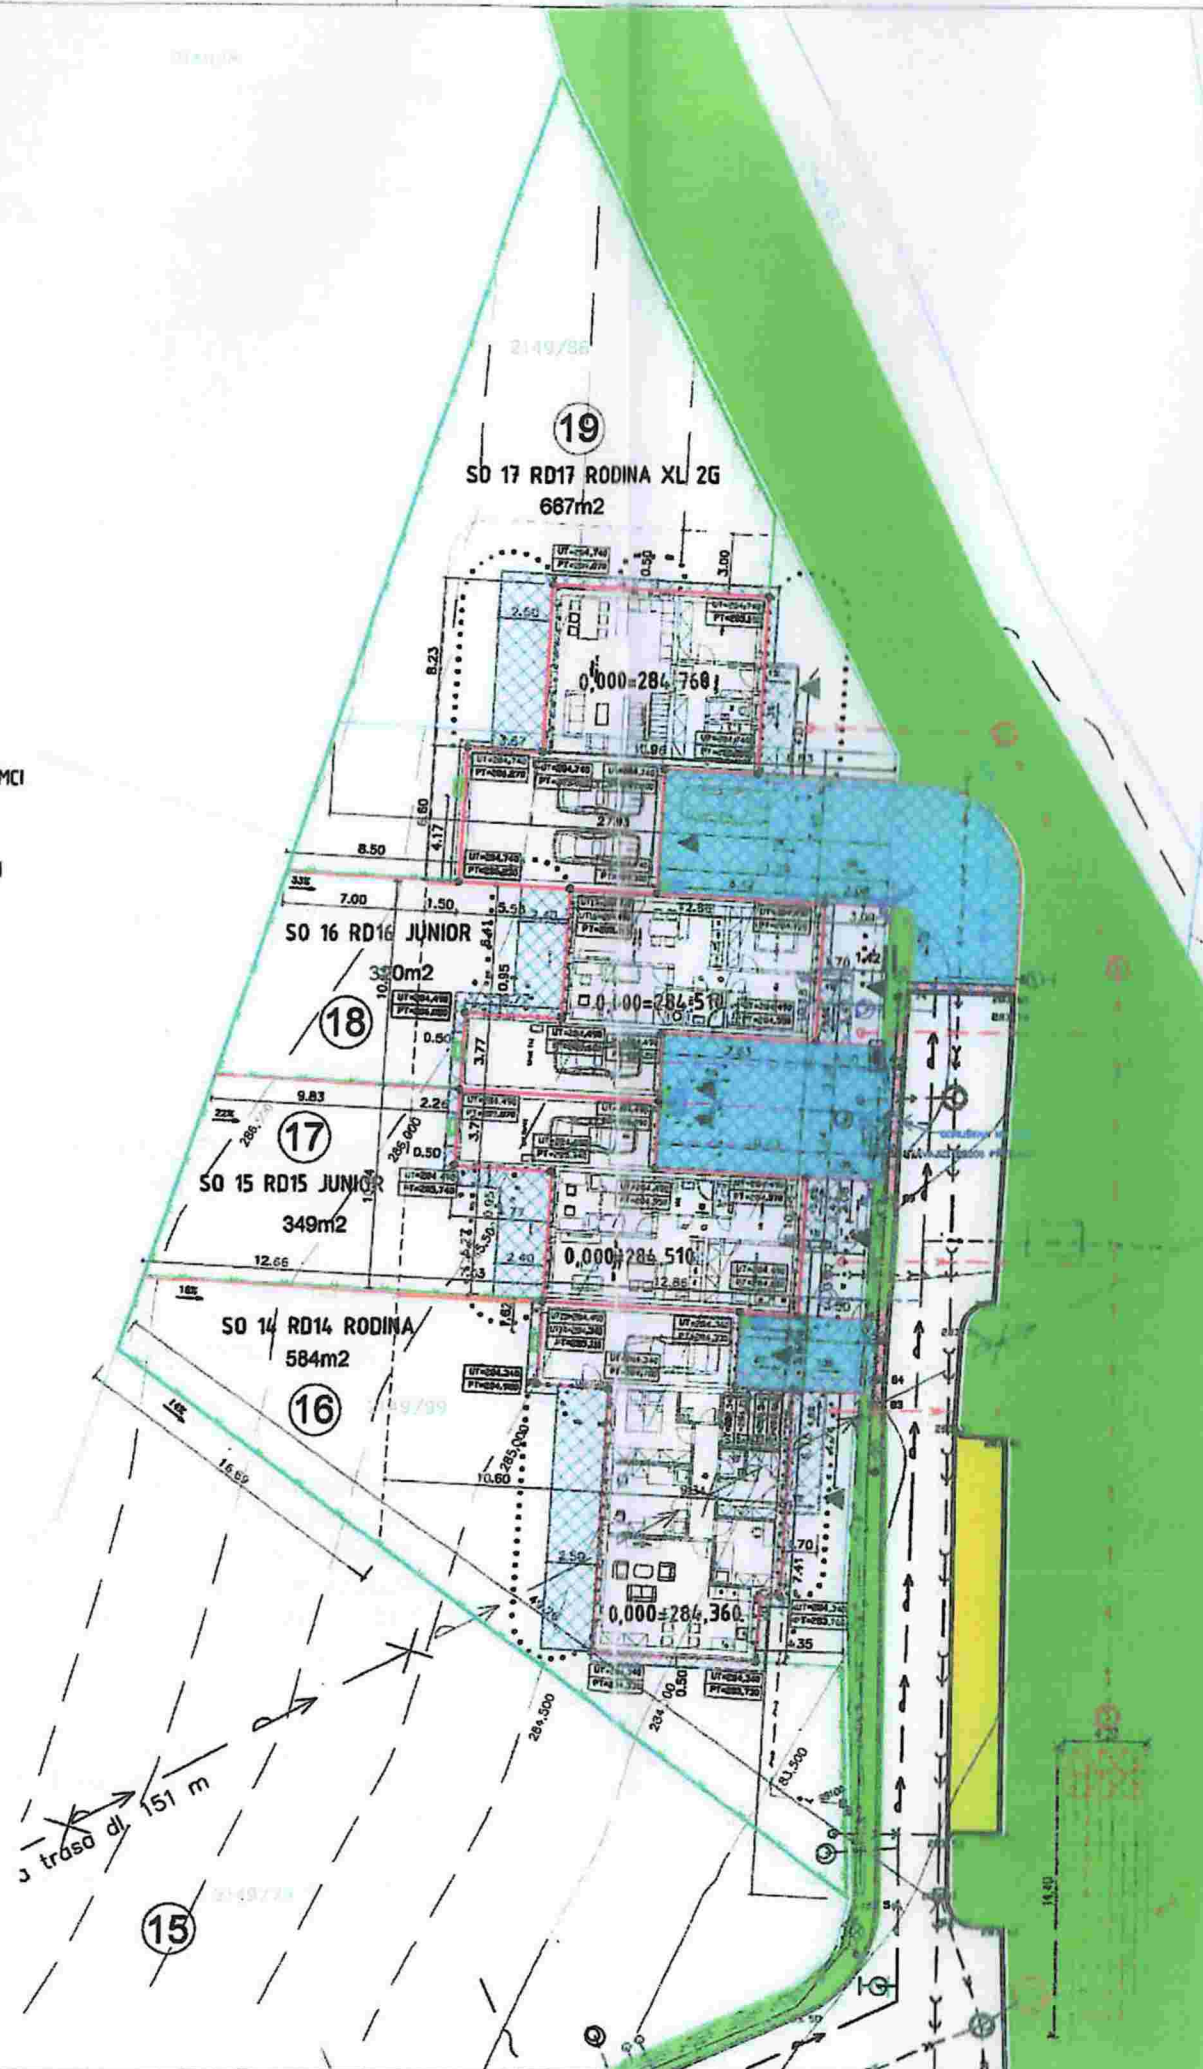

## LEGENDA PLOCH

	ASFALTOVÁ KOMUNIKACE V OBYTNÉ ZÓNĚ
	PARKOVACÍ STÁNÍ - ČERVENÁ ZÁMKOVÁ DLAŽBA
	RELIEFNÍ ZÁMKOVÁ DLAŽBA - VAROVNÝ PÁS Š.400mm
	ZELENÁ PLOCHA VEŘEJNÁ
	ŘEŠENÉ OBJEKTY RD
	SJEZD K RD
	ZPEVNĚNÉ PLOCHY U RD (TERASA, PŘÍSTUPOVÝ A OKAPOVÝ CHODNÍK)

## LEGENDA ZNAČEK A ČAR

	HRANICE PARCEL DLE KATASTRU NEMOVITOSTÍ
	HRANICE DÍLČÍCH POZEMKŮ
	PARCELNÍ ČÍSLA DOTČENÝCH POZEMKŮ
	POLOHOPIŠ
	HRANICE ZÁJMOVÉHO ÚZEMÍ
	LAMPA VEŘEJNÉHO OSVĚTLENÍ
	POJISTKOVÁ SKŘÍŇ ELEKTRO
	ROZVADĚČ S FAKTURAČNÍM ELEKTROMĚREM
	ULIČNÍ VPUST
	REVIZNÍ ŠACHTA KANALIZACE PLAST NAPŘ. OSMA Ø400mm
	VODOMĚRNÁ ŠACHTA KRUHOVÁ SAMONOSNÁ KELLNER PLAST AK VODO S 1000/1200mm S
	SLOUP VZDUŠNÉHO ELEKTRICKÉHO VEDENÍ
	OBHRUBNÍK ASFALTOVÉ KOMUNIKACE
	VSTUP/VJEZD
	NOVÉ OPLOČENÍ - POPLASTOVANÉ PLETIVO ZELENÉ V.1,8m
	V PŘÍPADĚ UMÍSTĚNÍ OPLOČENÍ V HRANICI POZEMKU MEZI DVĚMA RD JE VLASTNICTVÍ OPLOČENÍ VŽDY K PRAVÉ PARCELE PŘI POHLEDU Z ULICE, VIZ. ORIENTACE SYMBOLU OPLOČENÍ
	HRANICE POŽÁRNĚ NEBEZPEČNÉHO PROSTORU
	BETONOVÁ PALISÁDA NAPŘ. BEST KADENT 120x180x(400-1200)mm, KOTVENÍ DO BETONOVÉHO LOŽE NA 1/3 VÝŠKY PALISÁDY - V PŘÍPADĚ UMÍSTĚNÍ PALISÁDY V HRANICI POZEMKU JE VLASTNICTVÍ PALISÁDY VŽDY K LEVÉ PARCELE PŘI POHLEDU Z ULICE
	VNĚJŠÍ JEDNOTKA TEPELNÉHO ČERPADLA UMÍSTĚNA NAD TERÉNEM U FASÁDY GARÁŽE SMĚREM DO ZAHRADY
	PLASTOVÁ POPELNICE 1x NA KOMUNÁLNÍ ODPAD 240l, 1x NA BIOODPAD 120l



0	29.05.2020				
Rev:	Datum:	Vedoucí projektu:	Kontroloval:	Vypracoval:	Popis díla:
Investor:					
TRASKO a.s. Na Nouzce 487/8, 682 01 Vyškov					
Aktev:	Výstavba RD Víta Nejedlého, druhá etapa, Vyškov				TRASKO Projekt, s.r.o. TEL: 50 243 991 Na Nouzce 487/8 IČ: 228709251 682 01 Vyškov www.projekt.trasko.cz 67208121
Objekt:	SO 14 RD14 Rodina, pozemek č.16, SO 15 RD15 Junior, pozemek č.17, SO 16 RD16 Junior, pozemek č.18, SO 17 RD17 RODINA XL ZG, pozemek č.19				Formát: Základové číslo: Stupeň:
Projevitel:	6x44 PD-29-04-03				JUR-DSP
Obsah:	Název: Účel výkresu: Paré:				
KOORDINAČNÍ SITUAČNÍ VÝKRES					1:50 C.3