



DÍLČÍ OBJEDNÁVKA č.1

Souhrn smluvních dohod: 02PA-000369
Ze dne: 6.9.2019

Objednatel:

Ředitelství silnic a dálnic ČR
se sídlem: Na Pankráci 546/56, 140 00 Praha 4
IČO: 659 93 390
DIČ: CZ65993390

Dodavatel:

PRAGOPROJEKT, a.s.
sídlo: K Ryšánce 1668/16, 147 54 Praha 4
IČO: 452 72 387
DIČ: CZ45272387
*jako Správce společnosti „PGP/INSET – D8
0805 Kancelář geotechnického monitoringu“*

Tato dílčí objednávka je návrhem na uzavření dílčí smlouvy ve smyslu čl. III uzavřeného Souhrnu smluvních dohod (dále jen „SSD“). Způsob akceptace dílčí objednávky Dodavatelem (uzavření dílčí smlouvy), obchodní a platební podmínky a další práva a povinnosti smluvních stran touto dílčí dohodou výslovně neupravená stanovuje SSD.

Na základě uzavřeného SSD u Vás objednáváme služby „Projektové práce k minimalizaci rizik a řešení mimořádných opatření“ v rozsahu Přílohy č. 2 části C) – Soupis služeb s následujícím upřesněním plnění:

Vypracování kompletní projektové dokumentace ve stupni DUSP včetně zajištění IČ pro povolení lokálního odvodnění zjištěného výronu podzemní vody v oblasti nad čtvrtým pilířem SO A210 zasahující mimo trvalý zábor stavby s orientovaným průběhem po spádnici terénu s vyústěním do stávajícího odvodnění pod předmětným mostem dle schématického návrhu viz příloha č.1. Součástí Objednávky je vypracování následné projektové dokumentace VD-ZDS k provedení stavebních činností dle schváleného záměru.

Místo dodání: Ředitelství silnic a dálnic ČR - Závod Praha

Termín dodání: podle OP/ZOP

Termíny projednání a schválení projektové dokumentace: podle OP/ZOP

Kontaktní osoba objednatele:

Kontaktní osoba Dodavatele:

Celková hodnota objednávky v Kč bez DPH / s DPH: 381 750,- / 461 917,50

Způsob platby - po převzetí služby objednatelem.





Příloha č. 5

Přílohy:

Příloha č. 1 Schématický návrh lokálního odvodnění

Příloha č. 2 Soupis služeb Část C) Projektové práce k minimalizaci rizik a řešení mimořádných opatření dle SSD zahrnující:

- III. A2) Položkový rozpočet - projektové práce (DSP a VD-ZDS)
- III. B1) Položkový rozpočet - IČ k SP včetně majetkoprávního projednání (společné povolení)



Jméno a příjmení oprávněné osoby objednatele:

NA DŮKAZ SVÉHO SOUHLASU S OBSAHEM TÉTO SMLOUVY K NÍ SMLUVNÍ STRANY PŘIPOJILY SVÉ UZNÁVANÉ ELEKTRONICKÉ PODPISY DLE ZÁKONA Č. 297/2016 SB., O SLUŽBÁCH VYTVÁŘEJÍCÍCH DŮVĚRU PRO ELEKTRONICKÉ TRANSAKCE, VE ZNĚNÍ POZDĚJŠÍCH PŘEDPISŮ.

Digitálně podepsal

Datum: 2022.01.26
15:40:21 +01'00'



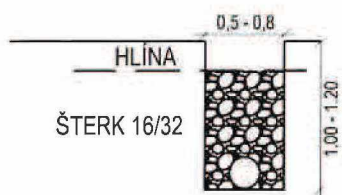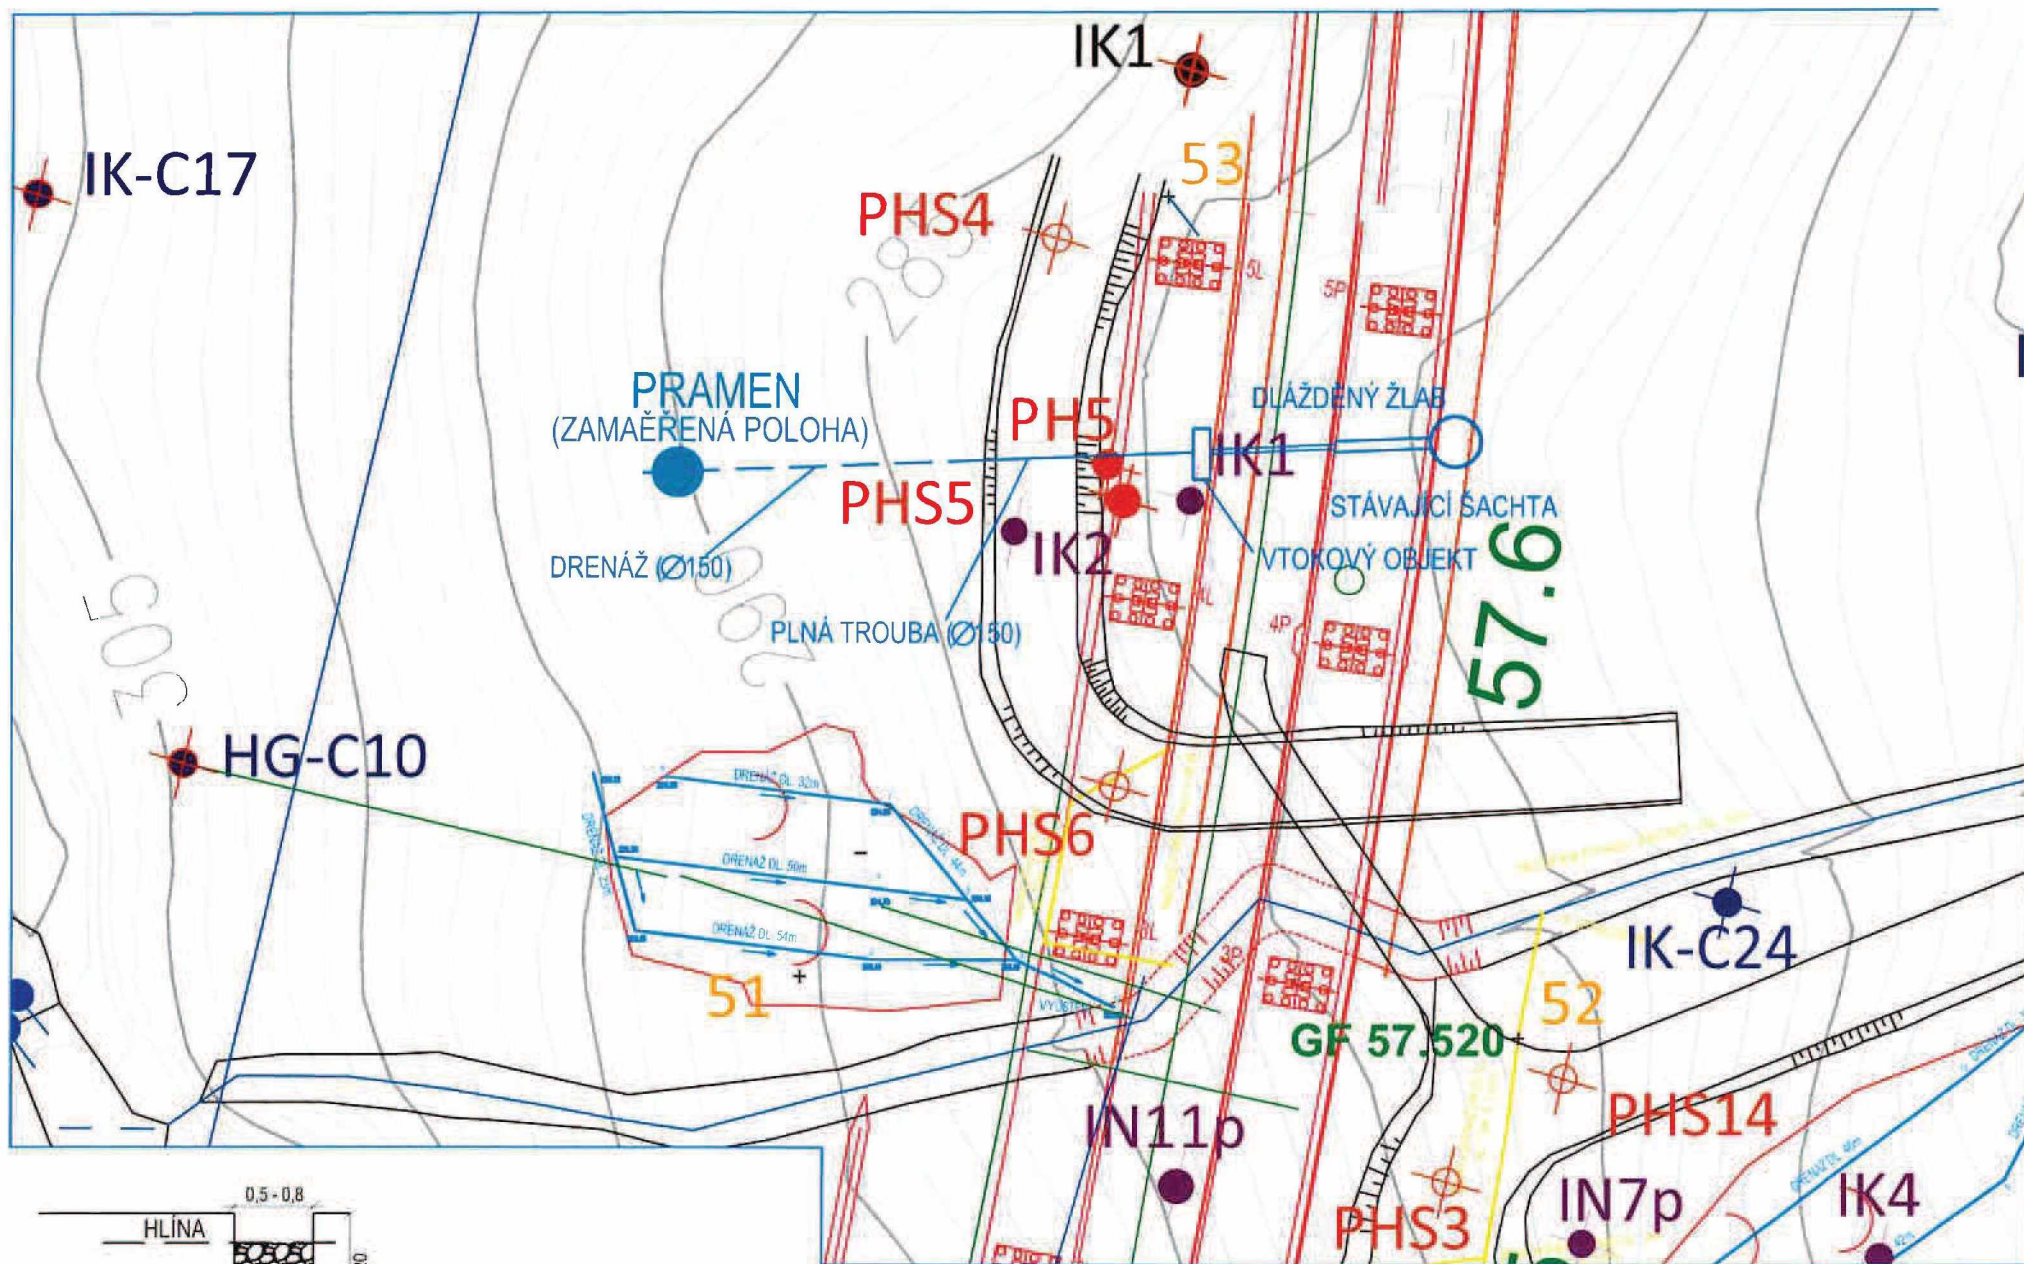

SCHEMATICKÝ ŘEZ ODVODŇOVACÍ RÝHY

SCHEMATICKÝ NÁVRH LOKÁLNÍHO ODVODNĚNÍ (M 1:1000)

PŘÍLOHA Č.2 SOUPIS SLUŽEB

Část C) Projektové práce k minimalizaci rizik a řešení mimořádných opatření

III. A2) Položkový rozpočet - projektové práce (DSP a VD-ZDS)

Oceněný rozpis služeb bude zpracován dle Směrnice pro dokumentaci staveb pozemních komunikací schválená Ministerstvem dopravy, Odborem pozemních komunikací pod č. j. 158/2017-120-TN/1 ze dne 9. srpna 2017, s účinností od 14. srpna 2017, v platném znění v rozsahu přiměřeném charakteru stavby s upřesněním podle těchto zadávacích podmínek.

SPECIFIKACE DSP (DUSP)			
Popis prací	Zadavatelem předpokládaný počet hodin	Hodinová sazba Kč/hod.	Cena Kč
A. PRŮVODNÍ ZPRÁVA – celkem			
1. Identifikační údaje	2		
a) Označení stavby			
b) Stavebník nebo objednatel stavby			
c) Projektant			
2. Základní údaje o stavbě	4		
a) Stručný popis návrhu stavby, její funkce, význam a umístění			
b) Předpokládaný průběh výstavby			
- zahájení stavby			
- etapizace a uvádění do provozu			
- dokončení stavby			
c) Vazby na regulační plán, územní plán, územně plánovací informace a na územní rozhodnutí (příp. územní souhlas)			
d) Stručná charakteristika území a jeho dosavadní využití			
e) Vliv technického řešení stavby a jejího provozu na krajinu, zdraví a životní prostředí			
- na obyvatelstvo (hluk atd)			
- na ekosystémy, jejich složky a funkce (ovzduší a klima, podzemní a povrchové vody - toky a zdroje, půda a geologické podmínky, fauna a flora)			
- na antropogenní systémy (budovy a ostatní kulturní hodnoty)			
- na strukturu a funkční využití území (doprava, navazující a související stavby, ostatní).			
f) Celkový dopad stavby do zájmového území a navrhovaná opatření			
- vztahy k ostatním plánovaným stavbám v zájmovém území			
- vztahy na dosavadní využití území			
- změny dosavadních staveb dotčených projektovanou stavbou			
- ostatní údaje			
3. Přehled výchozích podkladů a průzkumů	2		
a) dokumentace záměru k žádosti o vydání rozhodnutí o umístění stavby nebo k oznámení záměru pro získání územního souhlasu nebo rozhodnutí o změně stavby			
b) regulační plán, územní plán, územně plánovací informace			
c) mapové podklady, zaměření území a další geodetické podklady			
d) dopravní průzkum			
e) geotechnický a hydrogeologický průzkum, korozní průzkum			
f) diagnostický průzkum konstrukcí			
g) hydrometeorologické a hydrologické údaje, plavební podmínky, inundace, kvalita vody			
h) klimatologické údaje			
4. Členění stavby	3		

Popis prací	Zadavatelem předpokládaný počet hodin	Hodinová sazba Kč/hod.	Cena Kč
a) Způsob číslování a značení b) Určení jednotlivých částí stavby c) Členění stavby na části stavby, na stavební objekty a provozní soubory			
5. Podmínky realizace stavby	3		
a) Věcné a časové vazby souvisejících staveb jiných stavebníků b) Uvažovaný průběh výstavby a zajištění její plynulosti a koordinovanosti c) Zajištění přístupu na stavbu d) Dopravní omezení			
6. Přehled budoucích správců a vlastníků	1		
a) Seznam budoucích správců a vlastníků, kteří převezmou jednotlivé stavební objekty po jejich dokončení do majetku či správy. <i>(Seznam budoucích správců a vlastníků bude zpracován dvěma dle následujícího): dle následujícího):</i> a.1) podle čísel stavebních objektů a.2) podle budoucích majitelů a správců b) Způsob užívání jednotlivých částí stavby			
7. Předávání částí stavby do užívání	1		
a) Návrh postupného předávání částí stavby do užívání (úseky, objekty) b) Zdůvodnění užívání části stavby před dokončením celé stavby			
8. Souhrnný technický popis stavby	4		
Bude uveden celkový projektovaný rozsah, kapacitní údaje, základní technické parametry, základní dopravní, dispoziční, stavební a technologické řešení stavby, začlenění stavby do území, tj. zejména vztah trasy a krajiny, vliv existující dopravní a technické infrastruktury na stavebně technické řešení stavby a architektonické řešení exponovaných objektů (portály tunelů, velké mosty), řešení širších vztahů a technické důsledky požadavků právních a technických předpisů. Technický popis jednotlivých objektů a jejich součástí stanoví pro: 8.1 Pozemní komunikace: a) výčet jednotlivých PK stavby b) základní charakteristiky příslušných PK 8.2 Mostní objekty a zdi: a) výčet objektů a zdí b) základní charakteristiky objektů 8.3 Odvodnění PK a) stavebně technické řešení, charakteristiky, rozsah 8.4 Tunely, podzemní stavby a galerie a) základní údaje b) technické vybavení c) navržená technologie výstavby d) principy systémů provozních informací, řízení dopravy a požární bezpečnosti 8.5 Obslužná zařízení, veřejná parkoviště, únikové zóny a protihlukové clony a) umístění, rozsah, vybavení 8.6 Vybavení PK a) záchranná bezpečnostní zařízení, b) dopravní značky, dopravní zařízení, světelné signály, zařízení pro provozní informace a telematiku, c) veřejné osvětlení, d) ochrany proti vniku volně žijících živočichů na komunikace a umožnění jejich migrace přes komunikace, e) clony a sítě proti oslnění. 8.7 Objekty ostatní skupin objektů a) výčet objektů, b) základní charakteristiky, c) související zařízení a vybavení, d) technické řešení,			

Popis prací	Zadavatelem předpokládaný počet hodin	Hodinová sazba Kč/hod.	Cena Kč
e) postup a technologie výstavby.			
9. Výsledky a závěry z podkladů, průzkumů a měření	1		
Souhrnný přehled zjištěných skutečností s vyhodnocením jejich vlivu na řešení stavby			
10. Dotčená ochranná pásma, chráněná území, zátopová území,	1		
kulturní památky, památkové rezervace, památkové zóny			
a) rozsah dotčení,			
b) podmínky pro zásah,			
c) způsob ochrany nebo úprav (u chráněných ložisek včetně návrhu odpisu zásob),			
d) vliv na stavebně technické řešení stavby.			
11. Zásah stavby do území	2		
Vymezení a zdůvodnění změn současného stavu vyvolaných stavbou			
a) bourací práce,			
b) kácení mimolesní zeleně a její případná náhrada,			
c) rozsah zemních prací a konečná úprava terénu,			
d) ozelenění nebo jiné úpravy nezastavěných ploch,			
e) zásah do zemědělského půdního fondu a případné rekultivace,			
f) zásah do pozemků určených k plnění funkce lesa,			
g) zásah do jiných pozemků,			
h) vyvolané změny staveb (přeložky a úpravy) dopravní a technické infrastruktury a vodních toků.			
12. Nároky stavby na zdroje a její potřeby	1		
Určení a zdůvodnění nároků stavby:			
a) všechny druhy energií,			
b) telekomunikace,			
c) vodní hospodářství,			
d) připojení na dopravní infrastrukturu a parkování,			
e) možnosti napojení na technickou infrastrukturu (podzemní a nadzemní sítě),			
f) druh, množství a nakládání s odpady vznikajícími užíváním stavby.			
13. Vliv stavby a silničního provozu na zdraví a životní prostředí	1		
Vyhodnocení vlivů negativních účinků stavby a jejího užívání, návrhy na opatření k jejich prevenci, eliminaci, případně minimalizaci v souladu právními předpisy.			
Jde zejména o:			
a) ochranu krajiny a přírody (ÚSES, zásah do VKP apod.)			
- vliv stavby na zvláště chráněná území			
- vliv stavby na Natura 2000 (pokud je určena rozhodnutím org. ochrany přírody)			
- vliv stavby na územní systém ekologické stability			
- vliv stavby na krajinný ráz			
- vliv stavby na VKP			
- vliv stavby na zvláště chráněné druhy rostlin a živočichů			
b) hluk,			
c) emise z dopravy,			
d) vliv znečištěných vod na vodní toky a vodní zdroje,			
e) ochrana zdraví a bezpečnosti pracovníků při výstavbě a při užívání stavby,			
f) nakládání s odpady.			
14. Obecné požadavky na bezpečnost a užité vlastnosti	2		
Průkaz, že stavba a její objekty jsou navrženy tak, aby splnila základní požadavky:			
a) mechanická odolnost a stabilita,			
b) požární bezpečnost (umožnění zásahu jednotek požární ochrany, únikové cesty pro osoby apod.),			
c) ochrana zdraví, zdravých životních podmínek a životního prostředí,			
d) ochrana proti hluku,			

Popis prací	Zadavatelem předpokládaný počet hodin	Hodinová sazba Kč/hod.	Cena Kč
e) bezpečnost při užívání (bezpečnost provozu na pozemních komunikacích), f) úspora energie a ochrana tepla (hospodárnost provozu, úsporné technologie při výstavbě a údržbě apod.).			
15. Další požadavky	2		
Popis návrhu řešení z hlediska dosažení: a) užitných vlastností stavby (dostatečná kapacita objektů, obecné technické požadavky na výstavbu a výrobky, snadná údržba, životnost apod.), b) zajištění přístupu a podmínek pro užívání stavby - veřejně přístupných komunikací a ploch osobami s omezenou schopností pohybu a orientace, c) ochrany stavby před škodlivými účinky vnějšího prostředí (povodně, agresivní podzemní voda, bludné proudy, poddolování a povětrnostní vlivy), d) splnění požadavků dotčených orgánů.			
B. SOUHRNNÉ ŘEŠENÍ STAVBY – celkem			
1. Celková (přehledná) situace v měř. 1:5000	4		
Zachycení širších vztahů v zájmové oblasti stavby a to zejména: - osy komunikace se začátkem a koncem úpravy - objížděk, přeložek a úprav dotčených PK i dalších objektů, demolice - chráněných území - inženýrských sítí významného charakteru (ovlivňující polohu stavby)			
2. Situace stavby (koordinační) v měřítku 1:1 000 (2 000) na podkladu katastrální mapy s vyznačením hranic pozemků a jejich parcelních čísel, vč. sousedních	20		
Vyznačit zejména: - území (současný stav uvedený na katastrální mapě) - inženýrské sítě (současné i budoucí, ochranná pásma - barevně rozlišit, stávající slabě, přeložky silně) - chráněné území, zátopové oblasti - komunikace se staničením a údaje oblouků, přechodnic a přímek, okraje silniční koruny příp. jízdních pásů, hranice sil.pozemku a hranice staveniště - přístupy na pozemky - objekty stavby s popisem (očíslováním) obvodu území, které zahrnují trvalý a dočasný zábor pozemků vč. dočasných záborů pro překládky inž. sítí - demolice - v koordinační situaci musí být barevně vyznačeny hranice mezi jednotlivými stavebními objekty, z důvodu jednoznačné identifikace při převodu majetku (týká se především komunikací, které budou vyřazovány, zařazovány či přeřazovány v rámci silniční sítě a bude tak docházet ke změnám majitele či správce) - seznam všech objektů			
3. Geodetický koordinační výkres	12		
4. Bilance zemních prací	5		
- Zpracovat seznam vlastníků na kterých bude rozprostřena skrvka kulturních vrstev půdy s uvedením plochy pozemku, mocností a celkového a celkového objemu. V rámci zpracování dokumentace projednat předběžné souhlasy majitelů těchto pozemků s rozprostřením zeminy - Bilance výkopů, násypů a skrvky kulturních vrstev půdy, vhodnost přímého využití na stavbě, řešení přebytku či nedostatku zemin a hornin - Zpracovat dle vyhl.č.13/1994 Sb. přílohy č.5 s uvedením popisu území, klimatických poměrů, hydrologických poměrů, pedologického průzkumu atd.			
5. Celkové vodohospodářské řešení	20		

Popis prací	Zadavatelem předpokládaný počet hodin	Hodinová sazba Kč/hod.	Cena Kč
Slouží pro vydání stavebního povolení dle § 15 stavebního zákona 183/2006 Sb. a obsahuje řešení vodohospodářských objektů - Nutno respektovat oprávněné požadavky a podm. Správních orgánů, správce povodí a ostatních dotčených účastníků řízení - Dokumentace bude obsahovat platná hydrologická data vodních toků <u>Technická zpráva</u> - odvodnění stavby - styk se stávajícími vodotečemi a vodohospodářskými zařízeními a objekty (zmapování stávajících intenzifikačních zařízení na zemědělské dotčení těchto systému navrhnout dostatečná technická opatření pro zachování funkčnosti těchto zařízení) - dotčení současných zdrojů pitné vody a zdrojů podzemních vod - hydrotechnické a statické výpočty - ovlivnění chemismu vod vlivem realizace a následného provozu stavby - navrhované vodohospodářské objekty a jejich popis včetně způsobu provedení a použitého materiálu - Nároky odvodnění na zábohy (jen je-li přes rozsah situace PK) <u>Výkresy:</u> - situace se zákresem vodotečí, vodohospodářských objektů a způsobu odvodnění, případně hydrotechnická situace - podélné profily - vzorové příčné řezy - výkresy jednotlivých vodohospodářských stavebních objektů - výústní objekty, propustky			
6. Bezbariérové užívání	1		
a) zásady řešení pro osoby s omezenou schopností pohybu, b) zásady řešení pro osoby se zrakovým postižením, c) zásady řešení pro osoby se sluchovým postižením, d) použití stavebních výrobků pro bezbariérová řešení.			
C. STAVEBNÍ ČÁST – celkem			
Pro každý stavební objekt se vypracuje samostatná dokumentace, která se zařadí v projektové dokumentaci do souboru C. Zařazení a označení stavebních objektů bude vycházet ze zadávacích podmínek. V závěru technické zprávy pro každý stavební objekt budou uvedeny souřadnice hlavních bodů, které určují jeho polohu. K dokumentaci stavebního objektu bude připojen výřez ze situace stavby, který příslušný objekt zobrazuje. Výkresy k jednotlivým stavebním objektům budou vypracovány dle platných norem vycházejících z platných technických pravidel a směrnic pro projektování a provádění v příslušném oboru.			
3. Vodohospodářské objekty	75		
3.1. Technická zpráva	20		
a) základní identifikační údaje, b) popis charakteristik objektu, c) zdůvodnění funkčního a technického řešení (včetně provozních údajů a instalovaných výkonů), d) popis napojení na dosavadní sítě nebo recipient, e) úprava režimu povrchových a podzemních vod a jejich ochrana, f) zvláštní požadavky na postup stavebních prací (na provoz a údržbu), g) charakteristika a popis technického řešení objektu z hlediska ochrany životního prostředí a bezpečnosti a ochrany zdraví při práci a provozu stavebních zařízení během výstavby, h) popis řešení ochrany proti agresivnímu prostředí, případně bludným proudům.			
3.2. Hydrotechnické výpočty	10		
a) v rozsahu potřebném pro stanovení velikosti profilů stok a přípojek, b) v rozsahu potřebném pro stanovení velikosti dešťových usazovacích nádrží, c) v rozsahu potřebném pro stanovení velikosti a druhu opevnění rigolů a příkopů.			
3.3. Statické výpočty	5		

Popis prací	Zadavatelem předpokládaný počet hodin	Hodinová sazba Kč/hod.	Cena Kč
a) pro potrubí v rozsahu potřebném pro návrh typu a únosnosti, b) pro betonové konstrukce a ostatní objekty na síti pro stanovení tloušťky stěn a dna nádrže a případného vyztužení.			
3.4. Výkresy	35		
a) situace stavby s výškopisem a zákresem podzemních vedení jak současných, tak plánovaných v měřítku shodném se situací objektů pozemní komunikace, b) hydrotechnická situace - pouze tehdy, vyplyne-li její nutnost z výsledků hydrotechnických výpočtů, c) podélný profil v doporučeném měřítku 1:1000/100, měřítko ve směru osy x má odpovídat měřítku situace, d) vzorový příčný řez uložení navrhovaných potrubí nebo rigolů a příkopů, e) výkresy aplikovaných typových, nebo atypických objektů.			
3.5. Doklady týkající se objektů.	5		
E. ZÁSADY ORGANIZACE VÝSTAVBY – celkem	31		
Vypracuje se pro celou stavbu a obsahuje zásady uvažovaného průběhu výstavby a její organizace. V rámci zpracování DSP bude projednáno s příslušnými orgány státní správy a samosprávy a odsouhlaseno.			
1. <u>Technická zpráva</u>	10		
- charakteristika a celkové uspořádání staveniště včetně jeho obvodu a odvodnění - údaje o pozemcích zařízení staveniště - návrh - zásady návrhu zařízení staveniště – návrh - návrh postupu a provádění výstavby - objekty, které je nutné uvést samostatně do provozu (předčasné užívání) - možné napojení na zdroje (voda, energie, telekomunikace) - možnosti zdrojů materiálů - plochy zemníků a skládek (návrh) - přístupy na staveniště (vjezdy a výjezdy) - požadavky na zabezpečení ochrany staveniště a jeho okolí - zvláštní podmínky pro provádění stavby, které vyžadují bezpečnostní opatření - návrh řešení dopravy během výstavby – dopravně-inženýrská opatření (přepravní a přístupové trasy, zvláštní užívání PK, uzavírky, objížďky, výluky)			
2. <u>Výkresy</u>	15		
<i>Situace organizace výstavby</i> - měřítko 1:5000 - budou vyznačeny především návrhy a údaje uvedené v technické zprávě			
3. <u>Harmonogram výstavby</u>	4		
- návrh časového postupu prací – podklad pro zpracování harmonogramu v RDS			
4. <u>Plán kontrolních prohlídek</u>	2		
- bude zpracován pro potřeby stavebního řízení			
F. DOKLADOVÁ ČÁST – celkem			
Záznamy z projednání dokumentace v průběhu jejího zpracování včetně	10		
získaných vyjádření a stanovisek k DSP od: a) orgánů státní správy a samosprávy, dotčených obcí a organizací, ostatních známých účastníků řízení i veřejnosti b) všech majitelů a správců dotčených inženýrských sítí a komunikací včetně objednatele c) dalších zainteresovaných subjektů Doklady o předběžném souhlasu budoucích majitelů a správců jednotlivých stavebních objektů s jejich převzetím do majetku či správy po dokončení stavby. Vyjádření ve věci zařazení nově budovaných komunikací, přechazů			

Popis prací	Zadavatelem předpokládaný počet hodin	Hodinová sazba Kč/hod.	Cena Kč
či vyřazení stávajících komunikací v rámci silniční sítě a s tím související změny majitele či správce dle zákona č. 13/1997 Sb. Doklady o vazbě na územně plánovací dokumentaci VÚC a dotčených obcí, doklad o zařazení stavby mezi veřejně prospěšné (prokázání veřejného zájmu)			
G. SOUVISEJÍCÍ DOKUMENTACE – celkem			
G1. Účinky stavby – celkem			
1. Záborový elaborát	20		
Záborový elaborát bude zpracován dle DSP a a dle geometrických plánů jednotlivých katastrálních území Rozsah záboru: Při tvorbě záboru, zejména trvalého, bude přihlédnuto k situování záboru do skutečného terénu. Zábory cca do 5 m² budou u větších staveb vyloučeny. Pokud při dělení pozemku vznikne zbytková část pozemku nevhodného tvaru nebo část nepřístupná, uvážit její zařazení do trval.záboru po předchozí konzultaci se zadavatelem. V uvedeném případě není podmínkou vynětí zbytkové části ze ZPF, tyto části pozemků je třeba v elaborátu oddělit. Záborový elaborát bude graficky a tabulkově zpracován podle požadavků objednatele definovaných na výrobním výboru Plochy ZS, skládek, zemníků nebudou žádným způsobem zahrnuty do záboru. V doč. záboru bude zahrnuta pouze deponie ornice (pro zpětné ohumusování + svahy silničního tělesa. Pozemky situované pod mostem budou zařazeny celé do dočasného záboru a graficky odlišeny v mapovém podkladu (s výjimkou nově budovaných komunikací, jejich součástí a příslušenství). U silnic bude postupováno individuálně. U uvedených zbytkových pozemků budou uvedeny BPEJ, u ostatních to není třeba. Do zbytkových pozemků nebudou zařazeny pozemky související s jinými pozemky téhož vlastníka. Textová část: Upravit dle zpracované aktualizace a zpracovaných podmínek ÚR a připomínek majitelů pozemků. 1) Pozemky dotčené stavbou Seznam obsahuje číslo záboru, parc.č. dle KN, parc.č. dle PK, číslo LV, kultura, celk.výměra pozemku, údaje o vlastnictví, že jde o SJM, údaje o BPEJ. U každého čísla záboru je dále uvedeno: celková výměra trvalého, dočasného a krátkodobého záboru; u každého takového záboru budou vypsány stavební objekty dotčené zábořem a u každého objektu bude uvedena příslušná výměra záboru Seznam pozemků dotčených stavbou bude zpracován dvěma způsoby dle následujícího : a) podle katastrálních území a parcelních čísel pozemků (u každého pozemku budou kromě obvyklých údajů uvedeny čísla stavebních objektů a délka záboru) b) podle vlastníků pozemků – pozemky jednoho vlastníka budou řazeny k sobě U pozemků dotčených trvalým zábořem bude uveden seznam sousedních pozemků, včetně jmen uživatelů a majitelů. U pozemků, které jsou dotčeny zábořem a jsou mimo trasu, požadujeme rovněž vypracování jejich seznamu. 2) Seznam stavebních objektů:			

Popis prací	Zadavatelem předpokládaný počet hodin	Hodinová sazba Kč/hod.	Cena Kč
Seznam stavebních objektů bude zpracován dvěma způsoby dle následujícího : a) podle stavebních objektů – u každého SO budou uvedena čísla parcel dle KÚ, které budou stavebním objektem dotčeny, přičemž parcely budou dále členěny podle délky záboru (trvalý, dočasný nad 1 rok, dočasný do 1 roku) b) podle parcelních čísel pozemků – u každé parcely budou uvedena čísla všech stavebních objektů, kterými bude uvedená parcela dotčena Výkresová část: · barevný souřadnicový plán situace a katastrální mapy · Přehled kladu listů a map KN, situace a detaily záboru · Výkresová část záborového elaborátu bude zpracována v graf. formě v měř. mapy KN (1:1000). Kilometráž po 100 m. V grafické části bude provedena identifikace PK do KN. Čísla parcel PK budou v závorce. Trvalý zábor, doč.zábor nad 1 rok, doč. zábor do 1 roku budou barevně odlišeny. Budou vyznačena čísla záborů. Jednotlivé objekty budou graf. odlišeny čarou a označeny čísly v kroužku. · Kat. území řádně a jasně vyznačena. Vyznačení sekcí map. listů z KN. Vyznačení intravilánu a extravilánu. · Záborový elaborát bude zakreslen do mapových podkladů potvrzených příslušným katastrálním úřadem			
2. Dokumentace pro vynětí ze ZPF	16		
· Podklady k žádosti o souhlas k odnětí půdy ze ZPF vč. výpočtu odvodů ve smyslu zákona č. 334/92 Sb. a vyhl. MŽP ČR č. 13 z 29.12.1994 dle přílohy č. 5 a 7 s uvedením podkladů od PF ČR (bonitace), údaje o ochranných pásmech vodních zdrojů, území CHKO apod.) · Vyhodnocení důsledků navrhovaného umístění staveb na zemědělský půdní fond dle přílohy č. 5 k vyhlášce č. 13/1994 Sb. Situace záboru pozemků odnímaných ze ZPF s rozlišením dle délky a druhu záboru (trvalý, trvalý – zbytkové plochy, dočasný nad 1 rok) a vyznačením ostatních důležitých údajů (hranice k.ú, parcely dle KN a PK, hranice a údaje o BPEJ aj.)			
4. Projekt odpadového hospodářství z výstavby	4		
· Zpracovat v rozsahu pro DSP · Požaduje se především bilance odpadů, jejich třídění dle Katalogu vyhl.č. 381/2001 a zákona č.185/2001 v platném znění, návrh jejich využití či likvidace včetně seznamu skládek v regionu pro uložení odpadu			
G2. Podklady a průzkumy – celkem			
2. Průzkum inženýrských.sítí vč. jejich ověření správci	20		
a) přeložky inženýrských sítí navrhnout s ohledem na minimální negativní dopady na jednotlivé složky životního prostředí b) návrhy přeložek řádně projednat s jejich majiteli a správci			
G3. Geodetická dokumentace a zaměření - Celkem	10		
Geodetická dokumentace bude zpracována v rozsahu pro DSP dle zadávacích podmínek – viz. „Požadavky na zajištění geodetických prací“ · Dokumentace bude obsahovat především: - katastrální mapa se zákresem pozemkového katastru - technická zpráva a doklady o zaměření stávajících IS jejich majiteli či správci			

Popis prací	Zadavatelem předpokládaný počet hodin	Hodinová sazba Kč/hod.	Cena Kč
- geodetické koordinační výkresy stavby - souřadnice hlavních vytyčovacích bodů všech stavebních objektů - souřadnice bodů určujících obvod staveniště (trvalý i dočasný zábor) - souřadnice bodů určujících obvod trvalého záboru - projekt bodů vytyčovací sítě - seznam bodů polohového a základního výškového pole, které budou dotčeny stavbou - Pro zpracování dokumentace budou použity tyto systémy: - souřadnicový systém S-JTSK - výškový systém Bpv • bude dodána samostatně v počtu - 2 ks v v listinné podobě - 3 ks digitálně na CD rom			
G.3.4 Projekt základní vytyčovací sítě			
H. ROZPOČET			
Ocenění stavby po stavebních objektech a rekapitulace stavby - stanovení nákladů	2		
nákladů , t.j. Rozhodující výměry - celkem • bude sloužit jako podklad pro zpracování soupisu prací do ZDS			
Reprografie v počtu dle VOP (v Kč)	0		
K. Dokumentace k DSP (v Kč)	0		
Odděleně od DSP se vyhotoví „Dokumentace k DSP“, která je určena pro potřeby zadavatele/objednatele. Do této dokumentace se zařadí veškeré dokumenty, které se týkají dokumentace DSP a jejího projednání, které jsou podstatné pro zadavatele/objednatele a není vhodné je dokladovat jako součást dokumentace DSP (např. vybrané záznamy z jednání, grafická příloha prokazující zajištění rozhledů, informace pro zadavatele/objednatele týkající se navazujících stupňů projektové dokumentace, vysvětlující informace pro objednatel a další možné doklady, které nejsou standardní součástí DSP. V případě požadavku objednatel se do této dokumentace zařazují i předchozí průzkumy zajišťované objednatel.			
SOUČET A – K celkem za DSP (bez DPH)			193 800

Popis prací	Zadavatelem předpokládaný počet hodin	Hodinová sazba Kč/hod.	Cena Kč
-------------	---	---------------------------	---------

SPECIFIKACE VD-ZDS			
Popis prací	Zadavatel předpokládaný počet hodin	Kč/hod	Cena v Kč
A. Souhrnné řešení stavby			
2. Koordinační situace	10		
4. Bilance zemních prací	8		
B. Stavební část			
Souhrnně stavební objekty řady 3xx a 4xx	80		
D. Doklady	8		
E. Soupis prací a Výkaz výměr	25		
F. Oceněný soupis prací	6		
Reprografie v počtu dle VOP			
Celkem VD-ZDS bez DPH			98 900

PŘÍLOHA Č.2 SOUPIS SLUŽEB

Část C) Projektové práce k minimalizaci rizik a řešení mimořádných opatření

III. B1) Položkový rozpočet - IČ k SP včetně majetkoprávního projednání (společné povolení)

Služba	Zadavatelem	Hodinová sazba	Cena
		Kč / hod	Kč
SPECIFIKACE INŽENÝRSKÉ ČINNOSTI – část A			
Studium podkladů předaných objednatelem (ÚR, DSP, EIA,...)	0		
Kompletace podkladů z předchozího projednání stavby	2		
Projednání s dotčenými subjekty, majetkovými správci a dotčenými orgány státní správy. Formulace a podání žádostí s cílem vydání zásadních stanovisek, vyjádření, rozhodnutí (vč. doložky právní moci), souhlasu a výjimek potřebných k vydání stavebních povolení, a to v souladu s platnými právními předpisy a zákony, <u>zejména:</u>			
vyjádření Ministerstva dopravy	5		
vyjádření Ministerstva ŽP	5		
vyjádření Ministerstva obrany (VUSS)	5		
komplexní vyjádření krajského úřadu, odboru životního prostředí	5		
komplexní vyjádření obce s rozšířenou působností, odboru životního prostředí	5		
změny a doplňky vynětí ze ZPF dle zák. 334/1992 Sb. § 9 odst. 6), v platném znění a vyhl. 13/1994 Sb., a aktualizace výpočtů výše odvodů ze ZPF	7		
vyjádření dle § 18 zák. 254/2001 o vodách	7		
vyjádření, souhlasy a rozhodnutí zák.114/1992 Sb. v platném znění	2		
vyjádření správce povodí (Povodí Vltavy, Povodí Labe,...)	2		
vyjádření správce vodního toku (Lesy ČR, SPÚ,...)	5		
vyjádření dotčených obcí	5		
vyjádření správců inženýrských sítí k DÚR	5		
vyjádření správců inženýrských sítí k existenci sítí	2		
ČÁST A – CELKEM			40 300

SPECIFIKACE INŽENÝRSKÉ ČINNOSTI – část C	Zadavatelem předpokládaný počet hod	Hodinová sazba	Cena	Kč
		Kč/ hod		
Zajištění vydání stavebního povolení, kompletace a doplnění podkladů, vyjádření, stanovisek, sestavení seznamu účastníků řízení, sestavení žádosti o vydání stavebního povolení a jeho podání u příslušného stavebního úřadu včetně zajištění dalších podkladů dle požadavků příslušného stavebního úřadu v rámci stavebního řízení, účast na jednáních, předání pravomocného stavebního povolení	45			

ČÁST C CELKEM			29 250
----------------------	--	--	---------------

SPECIFIKACE INŽENÝRSKÉ ČINNOSTI – část D	Zadavatelem předpokládaný počet hod	Hodinová sazba Kč/ hod	Cena	Kč
Zajištění konzultací, kontrolních dnů k IČ zhotovitele, osobní průběžné informování objednatele o průběhu IČ zhotovitele, zastupování objednatele ve správních řízeních k IČ, plynoucích z předmětu smlouvy, zajištění předání výstupů jednotlivých smluvních IČ.	10			
Technická pomoc objednateli při získání pravomocného SP a zajištění činností spojených s on-line aplikací objednatele	20			
ČÁST D CELKEM			19 500	
CELKEM ČÁST A+B+C+D IČ			89 050	