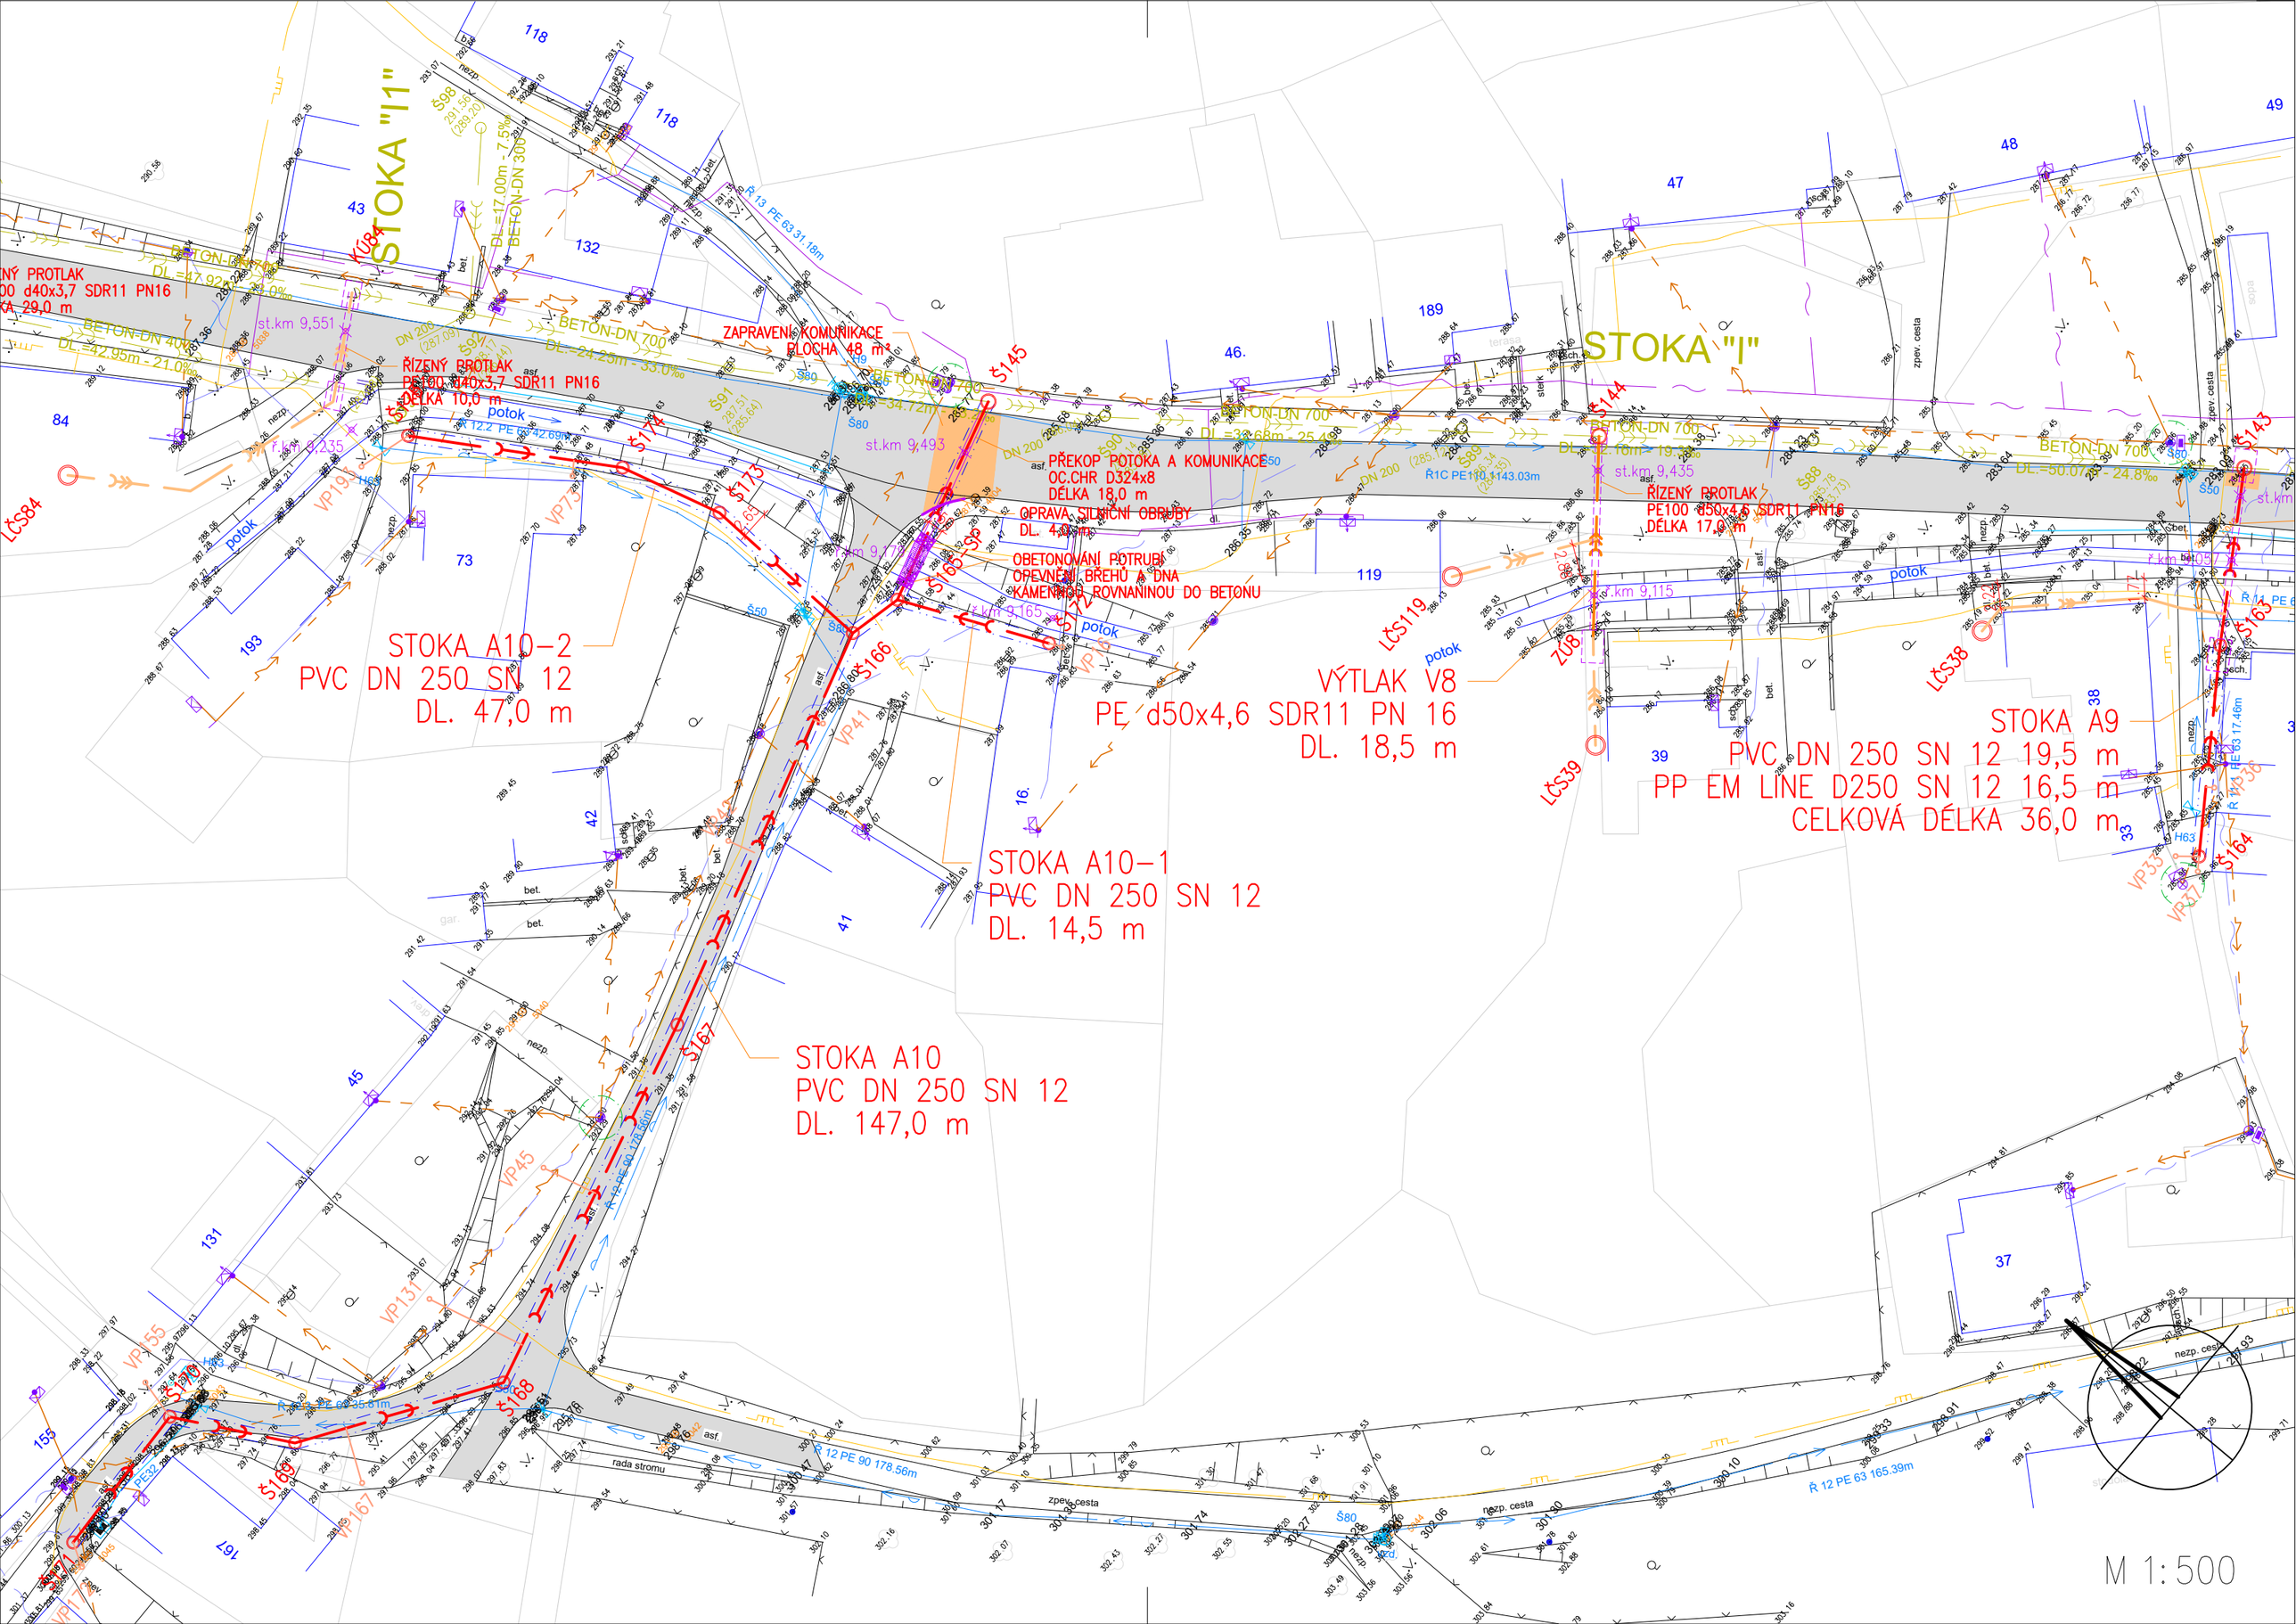
STOKA "I1"
STOKA "I"
ŘÍZENÝ PROTLAK
PE100 d40x3,7 SDR11 PN16
DÉLKA 10,0 m
ZAPRAVENÍ KOMUNIKACE
PLOCHA 48 m²
PŘEKOP POTOKA A KOMUNIKACE
OC.CHR D324x8
DÉLKA 18,0 m
OPRAVA SILIČNÍ OBRUBY
DL. 4,5 m
OBETONOVÁNÍ POTRUBÍ
OPEVNĚNÍ BŘEHŮ A DNA
KAMENNOU ROVNANINOU DO BETONU
ŘÍZENÝ PROTLAK
PE100 d50x4,6 SDR11 PN16
DÉLKA 17,0 m
STOKA A10-2
PVC DN 250 SN 12
DL. 47,0 m
VÝTLAK V8
PE d50x4,6 SDR11 PN 16
DL. 18,5 m
STOKA A9
PVC DN 250 SN 12 19,5 m
PP EM LINE D250 SN 12 16,5 m
CELKOVÁ DÉLKA 36,0 m
STOKA A10-1
PVC DN 250 SN 12
DL. 14,5 m
STOKA A10
PVC DN 250 SN 12
DL. 147,0 m
M 1:500