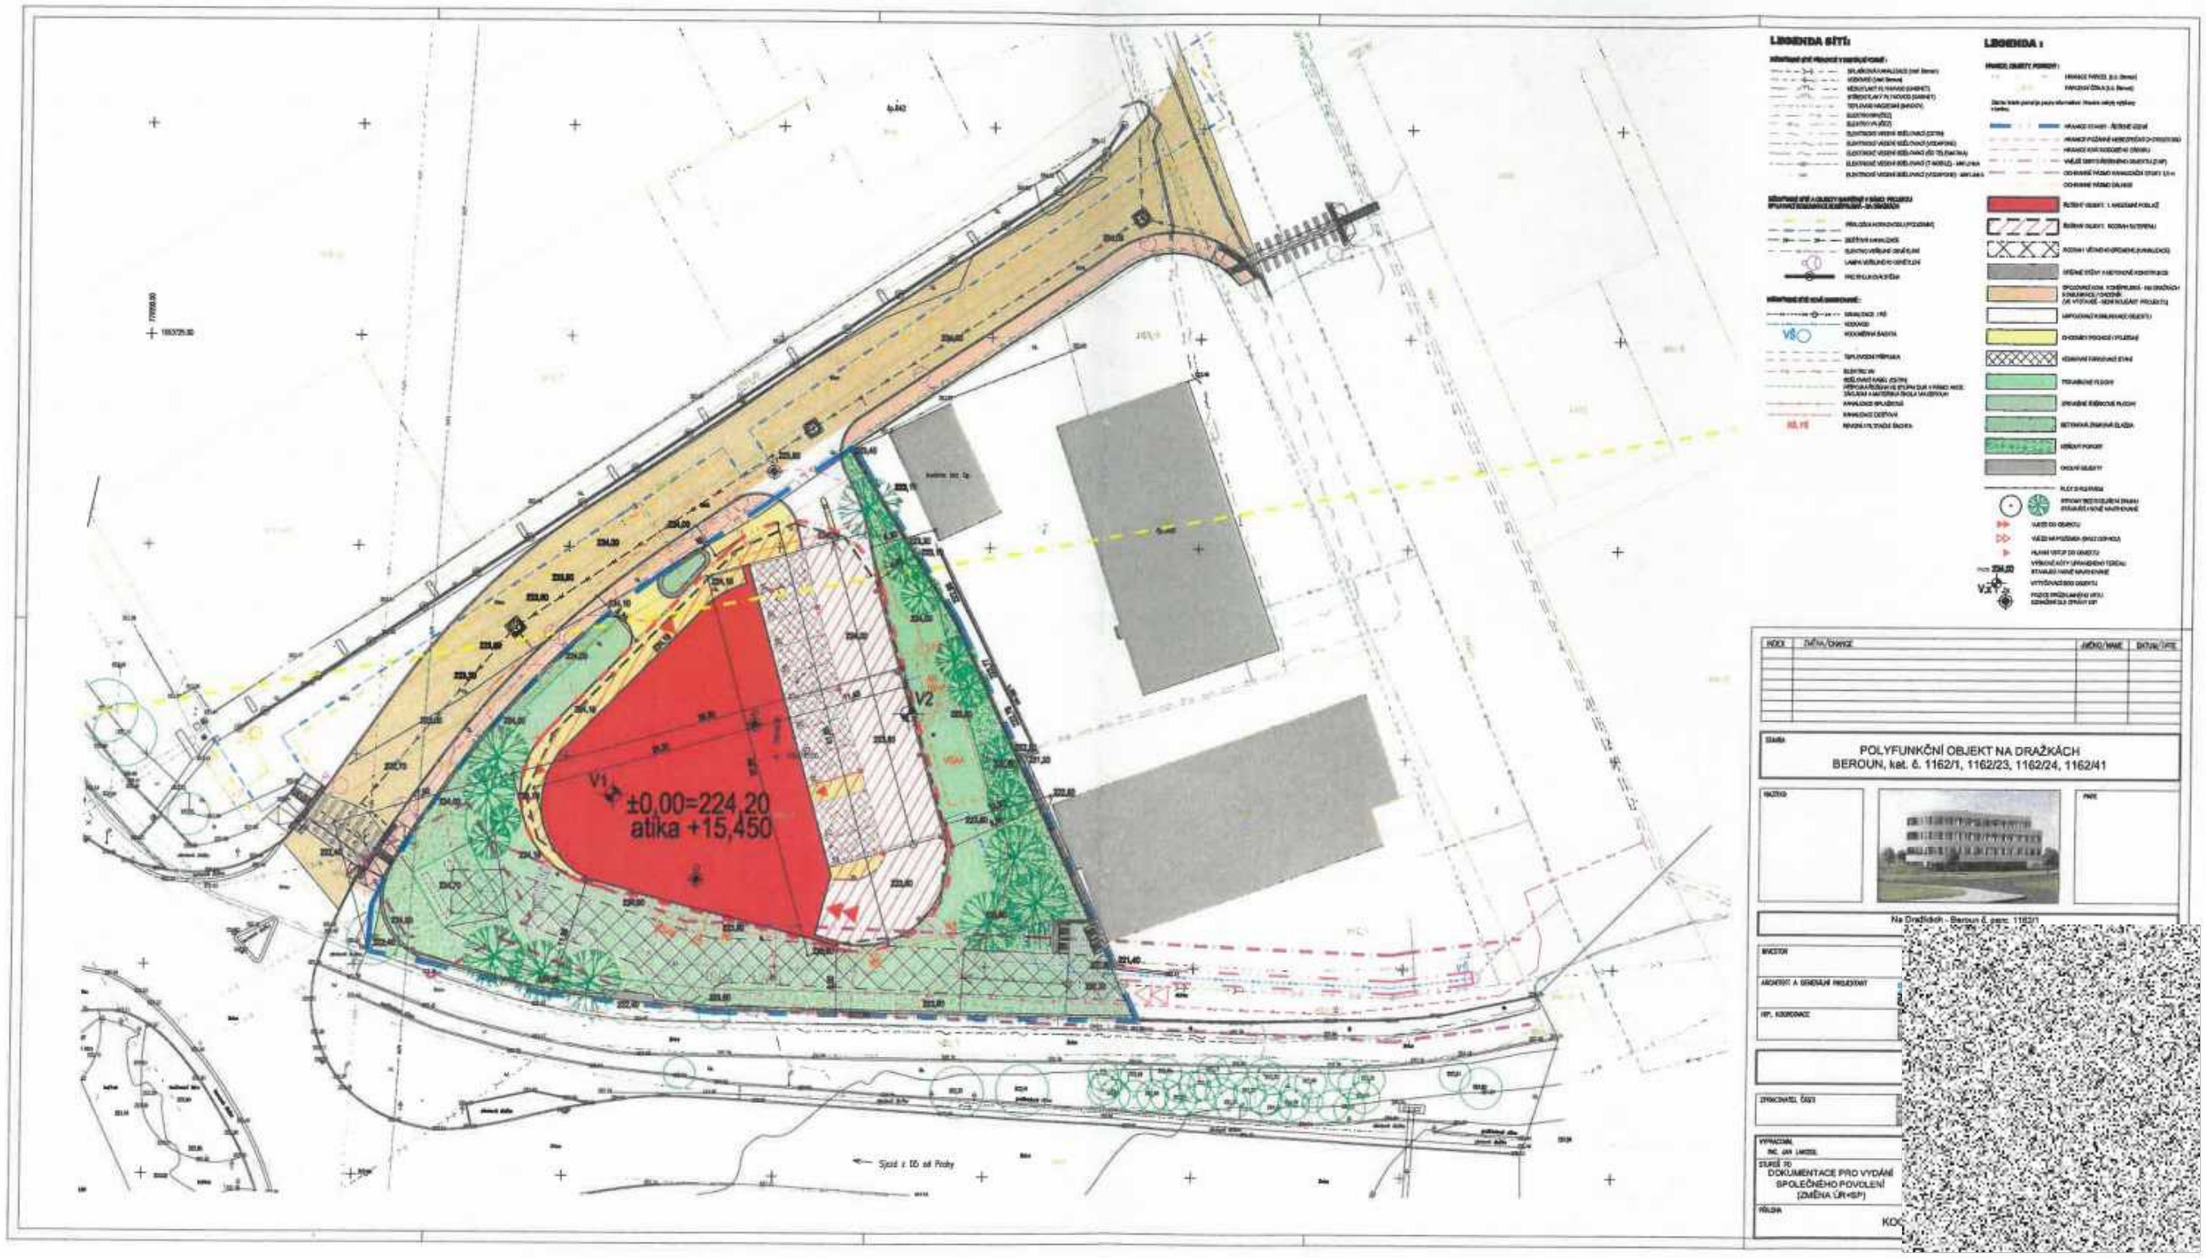
LEGENDA SÍTÍ:
LEGENDA:
V1
±0,00=224,20
atika +15,450
V2
Sjezd z ul. od Prahy
POLYFUNKČNÍ OBJEKT NA DRAŽKÁCH
BEROUN, kat. č. 1162/1, 1162/23, 1162/24, 1162/41
Na Dražkách - Beroun č. parc. 1162/1
ARCHITEKT A GENERÁLNÍ PROJEKTANT
STAVEBNÍ ČÁST
STUPEŇ PD
DOKUMENTACE PRO VYDÁNÍ SPOLEČNÉHO POVOLENÍ (ZMĚNA ÚR+SP)
PŘÍLOHA