



č.j. 93/2022

Níže uvedeného dne, měsíce a roku uzavřely smluvní strany:

I. Městys Nové Veselí

Na Městečku 114, 592 14 Nové Veselí

IČ: 00294926

zastoupený: MVDr. Zdeňkem Křivánkem, starostou městyse

(dále jen vlastník pozemků)

a

2. Svaz vodovodů a kanalizací Žďársko

Vodárenská 2, 591 01 Žďár nad Sázavou

reg. č.j. 8/93 OkÚ Žďár nad Sázavou

zastoupený Mgr. Redou Ibrahem, vedoucím manažerem

IČ: 433 83 513

(dále jen SVK Žďársko)

ve smyslu § 1746 odst.2 a násl. Občanského zákoníku č. 89/2012 Sb. a zákona č. 274/2001 Sb. o vodovodech a kanalizacích v platném znění tuto

SMLOUVU č. 93/2022

I.

Úvodní ustanovení

Městys Nové Veselí je vlastníkem mimo jiné, pozemků parcel č. 737, 739, 898, 899 a 744 k.ú. Nové Veselí zapsaných na listu vlastnictví č. 1 ve veřejném seznamu vedeného u Katastrálního úřadu pro Vysočinu, katastrální pracoviště Žďár nad Sázavou.

Záměrem SVK Žďársko je investorství stavby „ Nové Veselí – vodovod a kanalizace ul. K Újezdu, úsek ul. Bohdalovská – ul. Střední“.

II.

Předmět smlouvy

Touto smlouvou uděluje vlastník souhlas s umístěním a provedením stavby, která je názvem označena jako „Nové Veselí – vodovod a kanalizace ul. K Újezdu, úsek ul. Bohdalovská – ul. Střední“. Stavbou budou dotčeny pozemky uvedené v čl. I. této smlouvy.

Rozsah užívání stavbou dotčených pozemků je dán projektovou dokumentací „Nové Veselí – vodovod a kanalizace ul. K Újezdu, úsek ul. Bohdalovská – ul. Střední“, firmou Stanislav Blaha, Studentská 1133, 591 01 Žďár nad Sázavou v 12/2021, č. zak. 2021/BI/46, ČKAIT 1400047.

Stavba se sestává:

SO 01 Vodovod

Vodovodní řad-1 z PE 100 RC SDR 11 d 110x10,0mm	102,0 m
Vodovodní řad-2 z PE 100 RC SDR 11 d 90x8,2mm	46,2 m
Přepojení přípojek z PE100 SDR11 d 32x3,0mm	19,5 m
Celková délka vodovodu	167,7 m

SO 02 Kanalizace

Přepojení přípojek DN 150 - kamenina, spoj F, hrdlo L	21,5 m
Přepojení přípojek DN 200 - kamenina, třída 200, spoj F, hrdlo L	68,5 m
Kanalizace z DN 300 – kamenina, třída 160, spoj C, hrdlo K	46,5 m
Kanalizace z DN 400 - kamenina, třída 160, spoj C, hrdlo K	94,6 m
Celková délka kanalizace	231,1 m

Předpokládaná doba zahájení realizace výše uvedené stavby je do 5 let od podpisu této smlouvy. Dle ustanovení § 509 NOZ se inženýrská síť nestává součástí pozemku.

Vlastník pozemků přenechává SVK Žďársko pozemky uvedené v článku I. této smlouvy k užívání pro účely realizace stavby uvedené shora, za splnění následujících podmínek:

1. Po ukončení stavby je povinen SVK Žďársko uvést dotčené pozemky do odpovídající stavu pozemků před výstavbou.
2. Náhrada škody na pozemcích, pokud k ní v souvislosti s prováděním prací dojde, bude ze strany SVK Žďársko vlastníkovi pozemků hrazena na základě skutečně zjištěné škody, a to v celkovém součtu po provedení stavby.
3. Po dokončení stavby budou pozemky protokolárně předány vlastníkovi pozemků.

Vlastník pozemků v této smlouvě uvedených dává souhlas se zahájením správních řízení, jimž stavba „Nové Veselí – vodovod a kanalizace ul. K Újezdu, úsek ul. Bohdalovská – ul. Střední“ podléhá a prohlašuje, že byl seznámen s projektovou dokumentací na tuto stavbu.

III.

Ostatní ujednání

Vzhledem k veřejnoprávnímu charakteru vlastníka pozemků platí zákon č. 106/1999 Sb., o svobodném přístupu k informacím, ve znění pozdějších předpisů. Vlastník pozemků souhlasí se zpracováním osobních údajů a rovněž se zveřejněním smluvních podmínek obsažených v této smlouvě v rozsahu a za podmínek vyplývajících z příslušných právních předpisů, zejména zákona č. 106/1999 Sb., o svobodném přístupu k informacím, ve znění pozdějších předpisů. Smluvní strany se zavazují, že informace, které jim byly svěřeny druhou stranou, nezpřístupní třetím osobám bez písemného souhlasu druhé strany a nepoužijí tyto informace k jiným účelům, než je k plnění podmínek smlouvy. Výkresy a informace získané od SVK Žďársko smí vlastník pozemku použít pouze pro účely vyplývající z této smlouvy.

Tato smlouva nabývá platnosti a účinnosti dnem podpisu obou smluvních stran a je uzavírána po dobu životnosti stavby.

Smlouvu uzavírají obě smluvní strany na základě svého shodného projevu vůle.

Tuto smlouvu lze měnit nebo zrušit pouze oboustranným písemným projevem vůle smluvních stran. Tato smlouva je vyhotovena ve třech stejnopisech, z nichž každá ze smluvních stran obdrží jedno vyhotovení, jedno vyhotovení je určeno pro provozovatele vodovodu nebo kanalizace.

Dne: 1. 2. 2022

Dne: 19. 01. 2022

V Novém Veselí




MVDr. Zdeněk Křivánek
starosta městyse
za vlastníka pozemku

Ve Žďáře nad Sázavou

Svaz vodovodů a kanalizací

Žďársko
© Vodárenská 2
591 01 Žďár nad Sázavou


Mgr. Reda Ibrah
za SVK Žďársko

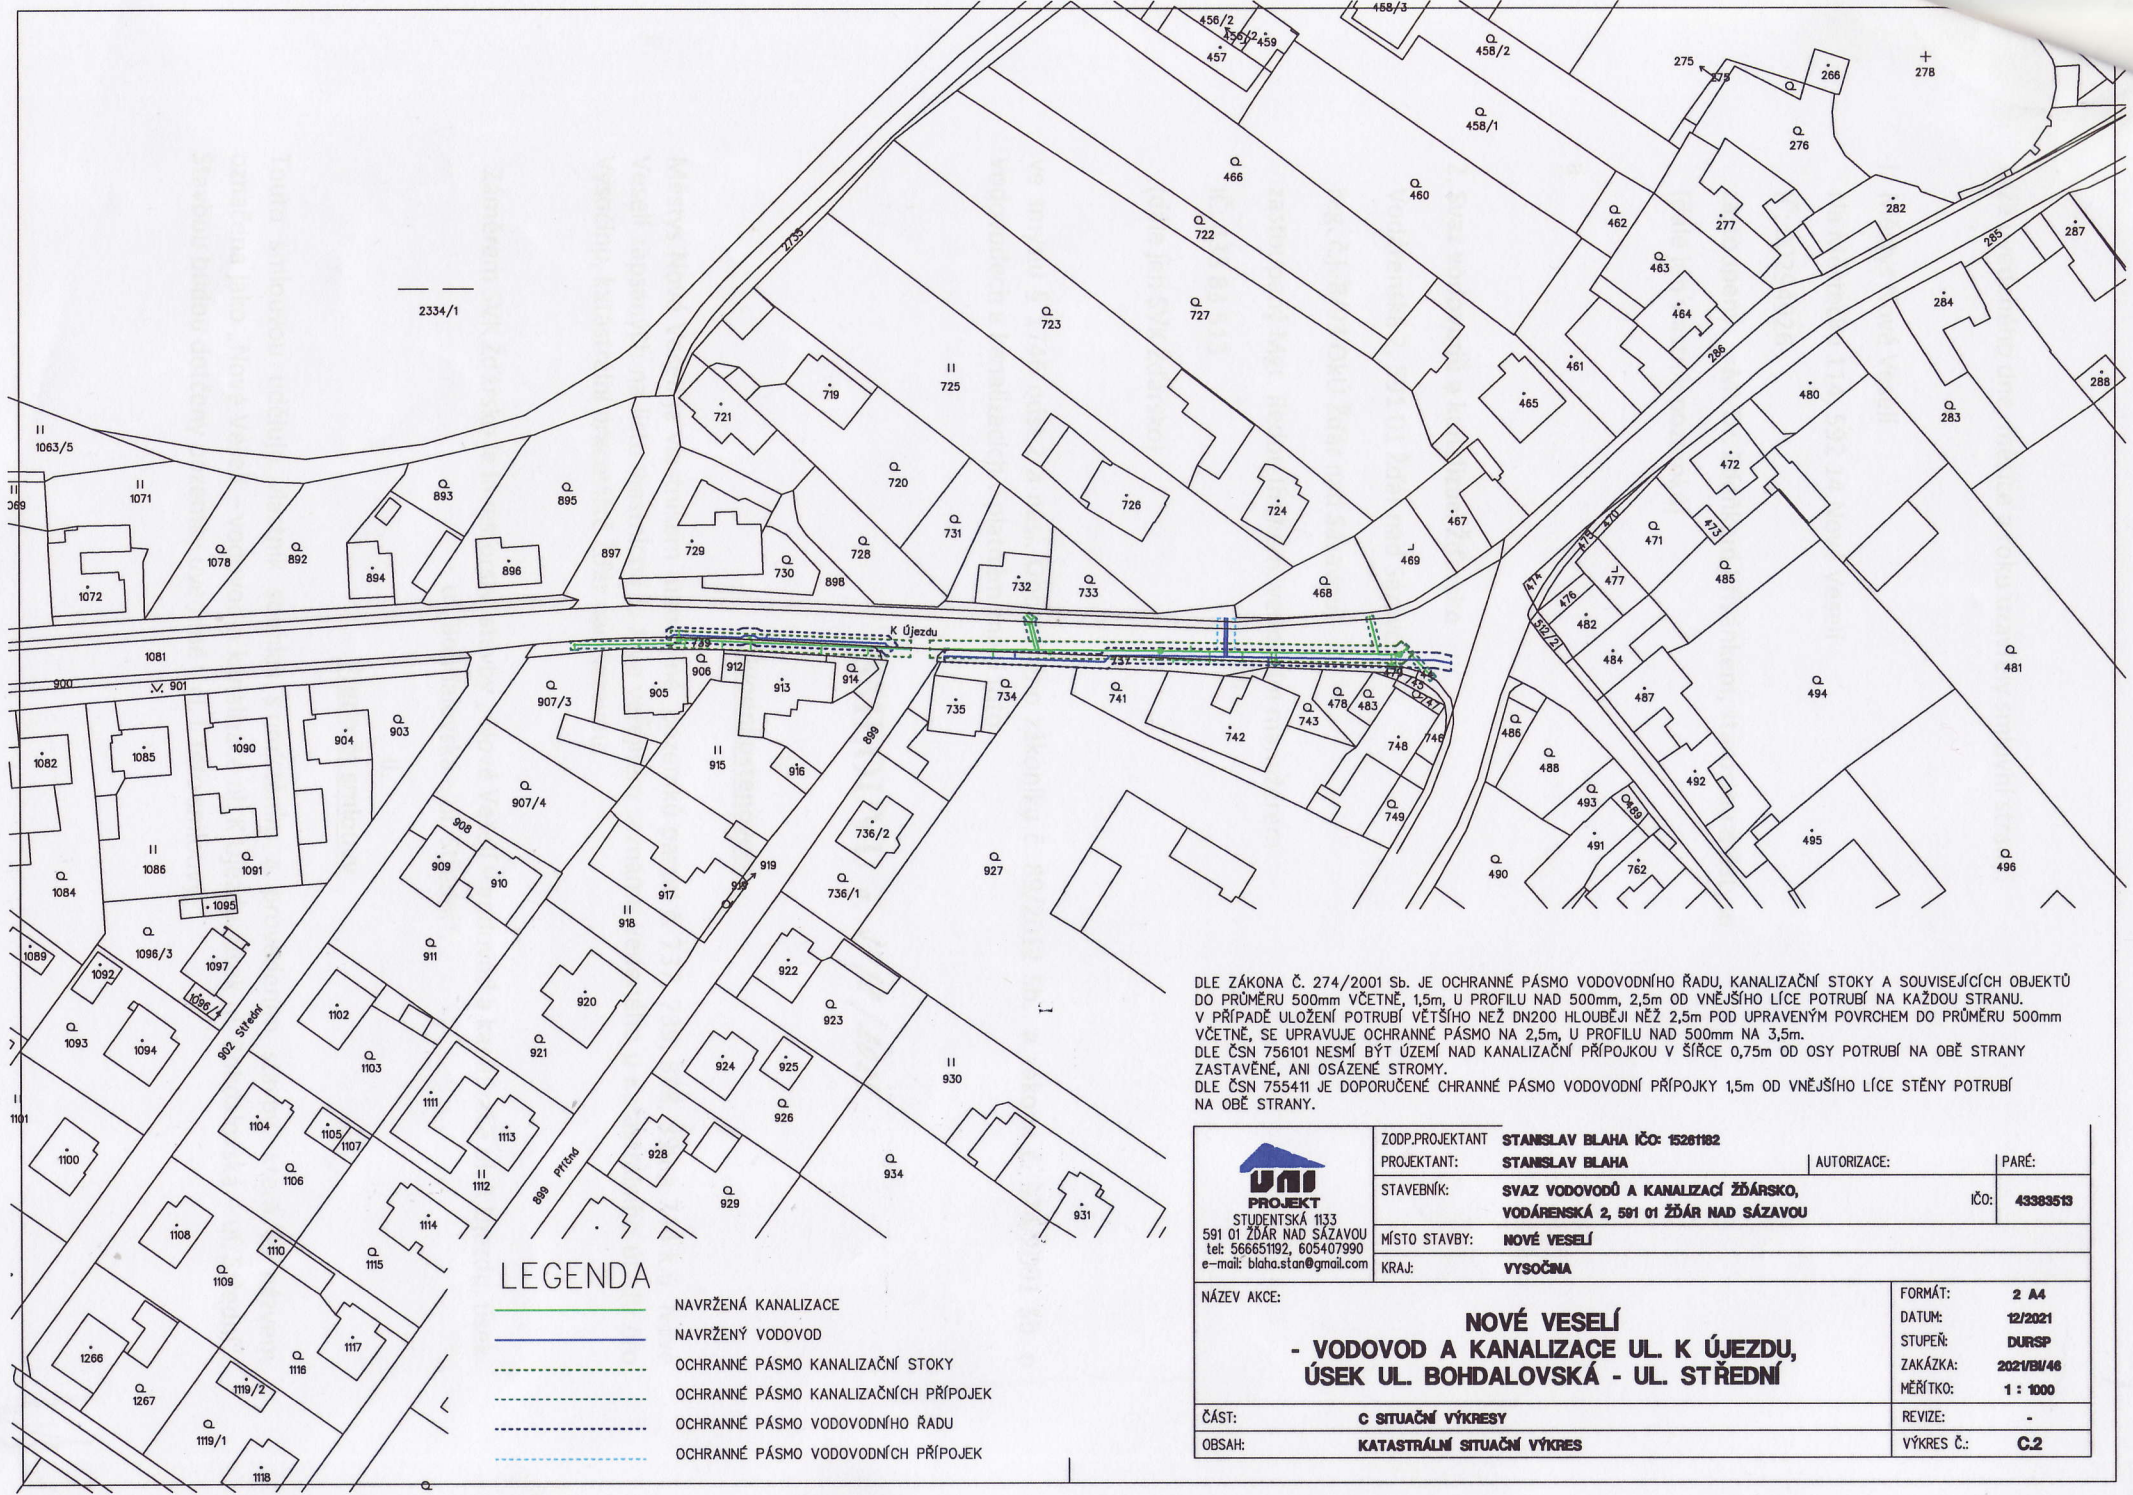

LEGENDA

- NAVRŽENÁ KANALIZACE
- NAVRŽENÝ VODOVOD
- - - OCHRANNÉ PÁSMA KANALIZAČNÍ STOKY
- - - OCHRANNÉ PÁSMA KANALIZAČNÍCH PŘÍPOJEK
- - - OCHRANNÉ PÁSMA VODOVODNÍHO ŘÁDU
- - - OCHRANNÉ PÁSMA VODOVODNÍCH PŘÍPOJEK

DLE ZÁKONA Č. 274/2001 Sb. JE OCHRANNÉ PÁSMA VODOVODNÍHO ŘÁDU, KANALIZAČNÍ STOKY A SOUVISEJÍCÍCH OBJEKTŮ DO PRŮMĚRU 500mm VČETNĚ, 1,5m, U PROFILU NAD 500mm, 2,5m OD VNĚJŠÍHO LÍCE POTRUBÍ NA KAŽDOU STRANU. V PŘÍPADĚ ULOŽENÍ POTRUBÍ VĚTŠÍHO NEŽ DN200 HLOUBĚJI NEŽ 2,5m POD UPRAVENÝM POVRCHEM DO PRŮMĚRU 500mm VČETNĚ, SE UPRAVUJE OCHRANNÉ PÁSMA NA 2,5m, U PROFILU NAD 500mm NA 3,5m. DLE ČSN 756101 NESMÍ BÝT ÚZEMÍ NAD KANALIZAČNÍ PŘÍPOJKOU V ŠÍŘCE 0,75m OD OSY POTRUBÍ NA OBĚ STRANY ZASTAVĚNÉ, ANI OSÁZENÉ STROMY. DLE ČSN 755411 JE DOPORUČENÉ CHRANNÉ PÁSMA VODOVODNÍ PŘÍPOJKY 1,5m OD VNĚJŠÍHO LÍCE STĚNY POTRUBÍ NA OBĚ STRANY.

 STUDENTSKÁ 1133 591 01 ŽDĀR NAD SÁZAVOU tel: 566651192, 605407990 e-mail: blaha.stan@gmail.com	ZODP.PROJEKTANT: STANSLAV BLAHA IČO: 1526182	AUTORIZACE:	PARÉ:
	PROJEKTANT: STANSLAV BLAHA	IČO: 43383513	
	STAVEBNÍK: SVAZ VODOVODŮ A KANALIZAČNÍ ŽDĀRSKO, VODĀRENSKÁ 2, 591 01 ŽDĀR NAD SÁZAVOU	MÍSTO STAVBY: NOVÉ VESELÍ	
	KRAJ: VYSOČINA	NÁZEV AKCE: NOVÉ VESELÍ - VODOVOD A KANALIZACE UL. K ÚJEZDU, ÚSEK UL. BOHDALOVSKÁ - UL. STŘEDNÍ	
ČÁST: C SITUAČNÍ VÝKRESY	FORMÁT: 2 A4	DATUM: 12/2021	STUPEŇ: DURSP
OBSAH: KATASTRÁLNÍ SITUAČNÍ VÝKRES	REVIZE: -	ZAKÁZKA: 2021/B/46	MĚŘÍTKO: 1 : 1000
	VÝKRES Č.: C.2		