


PŮDORYS 1.NP
M 1:100

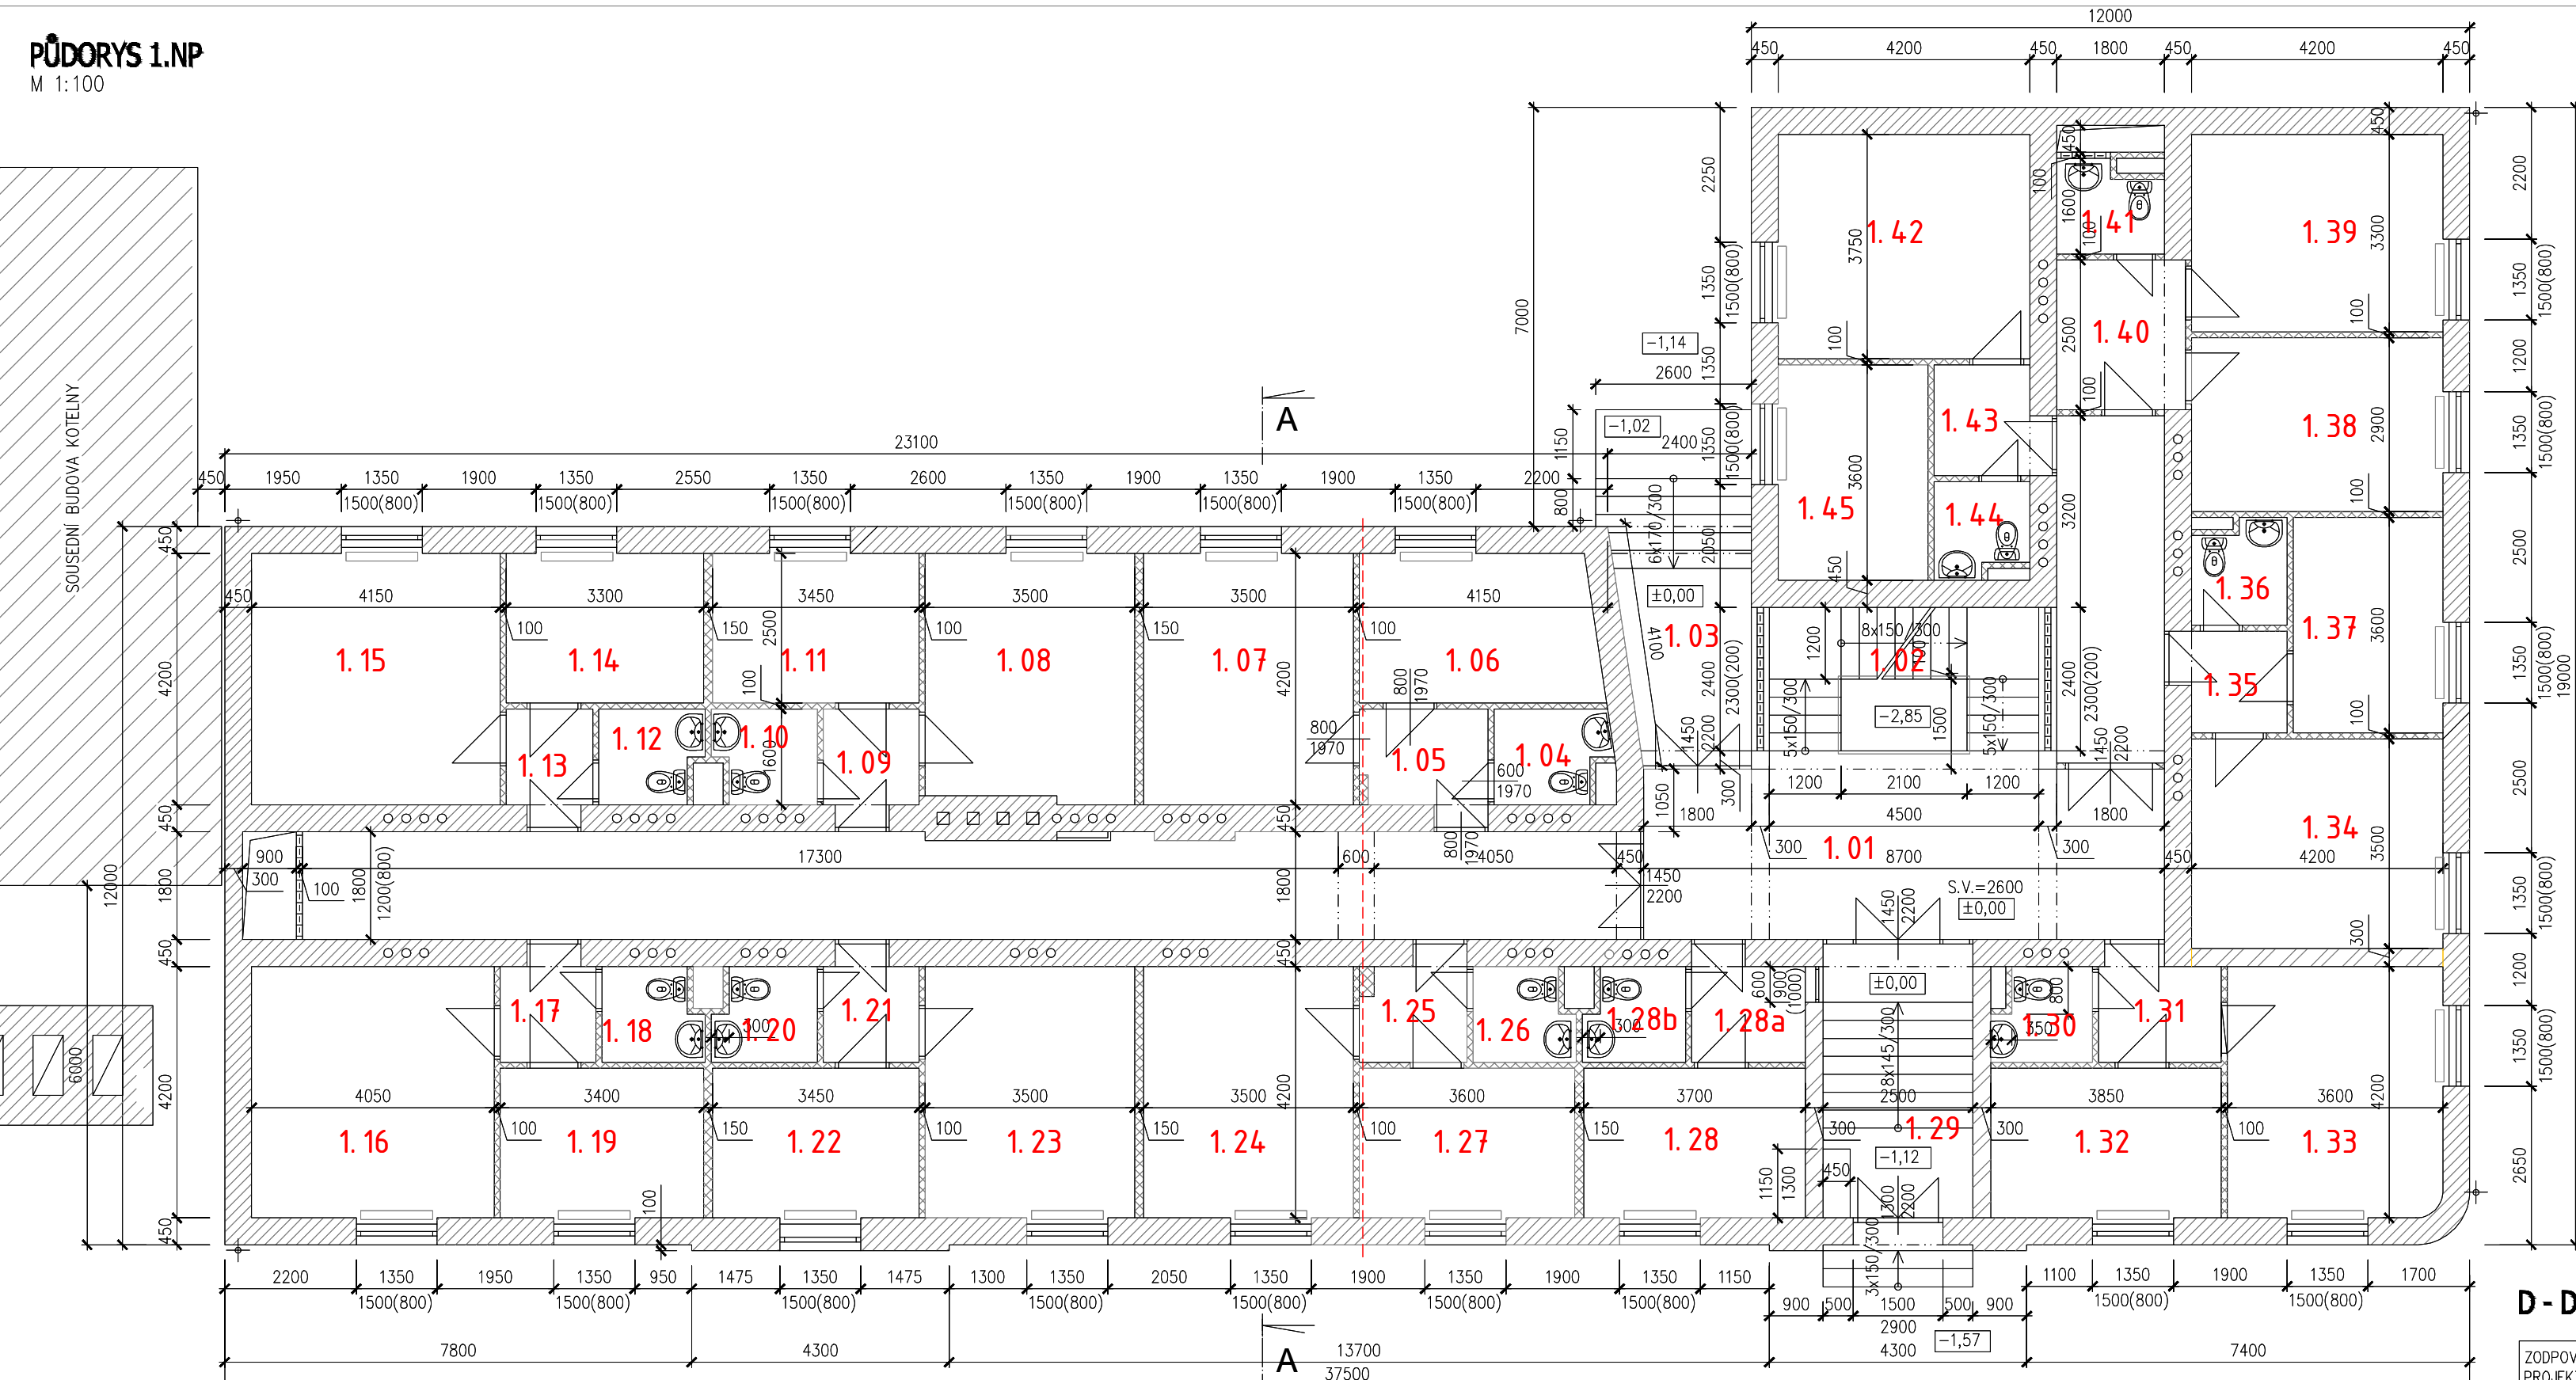

LEGENDA :

- OBVODOVÉ A VNITŘNÍ NOSNÉ ZDIVO TL.450MM
- VNITŘNÍ NOSNÉ ZDIVO TL.300MM
- VNITŘNÍ DĚLÍCI PŘÍČKY TL.150, 100MM
- SKLOBET. K-CE TL.100MM
- VÝPLNĚ OTVORŮ
- PŘÍBLIŽNÝ PRŮBĚH NEPŘÍZNANÉ DILATACE

LEGENDA MÍSTNOSTÍ 1NP

| Č. M. | ÚČEL MÍSTNOSTI | PLOCHA [m²] | SV. VÝŠKA [m] |
|-------|----------------|-------------|---------------|
| 1.01 | CHODBA | 76.59 | 2600 |
| 1.02 | SCHODIŠTĚ | 8.27 | - |
| 1.03 | VSTUP | 13.48 | 2600 |
| 1.04 | WC | 2.85 | 2500 |
| 1.05 | PŘEDSÍŇ | 3.44 | 2500 |
| 1.06 | POKOJ | 9.86 | 2500 |
| 1.07 | POKOJ | 16.70 | 2500 |
| 1.08 | POKOJ | 16.36 | 2500 |
| 1.09 | PŘEDSÍŇ | 2.56 | 2500 |
| 1.10 | WC | 2.60 | 2500 |
| 1.11 | POKOJ | 8.61 | 2500 |
| 1.12 | WC | 2.60 | 2500 |
| 1.13 | PŘEDSÍŇ | 2.32 | 2500 |
| 1.14 | POKOJ | 8.23 | 2500 |
| 1.15 | POKOJ | 17.42 | 2500 |
| 1.16 | POKOJ | 16.79 | 2500 |
| 1.17 | PŘEDSÍŇ | 2.56 | 2500 |
| 1.18 | WC | 2.60 | 2500 |
| 1.19 | POKOJ | 8.62 | 2500 |
| 1.20 | WC | 2.60 | 2500 |
| 1.21 | PŘEDSÍŇ | 2.56 | 2500 |
| 1.22 | POKOJ | 14.69 | 2500 |
| 1.23 | POKOJ | 14.69 | 2500 |
| 1.24 | POKOJ | 14.69 | 2500 |
| 1.25 | PŘEDSÍŇ | 2.88 | 2500 |
| 1.26 | WC | 2.50 | 2500 |
| 1.27 | POKOJ | 9.00 | 2500 |
| 1.28 | POKOJ | 9.00 | 2500 |
| 1.29 | POKOJ | 12.08 | 2500 |
| 1.30 | WC | 2.56 | 2500 |
| 1.31 | PŘEDSÍŇ | 3.16 | 2500 |
| 1.32 | POKOJ | 9.62 | 2500 |
| 1.33 | POKOJ | 15.07 | 2500 |
| 1.34 | POKOJ | 14.69 | 2500 |
| 1.35 | PŘEDSÍŇ | 2.71 | 2500 |
| 1.36 | WC | 2.63 | 2500 |
| 1.37 | POKOJ | 9.00 | 2500 |
| 1.38 | POKOJ | 12.19 | 2500 |
| 1.39 | POKOJ | 13.85 | 2500 |
| 1.40 | PŘEDSÍŇ | 2.88 | 2500 |
| 1.41 | WC | 2.57 | 2500 |
| 1.42 | POKOJ | 15.75 | 2500 |
| 1.43 | PŘEDSÍŇ | 2.96 | 2500 |
| 1.44 | WC | 2.40 | 2500 |
| 1.45 | POKOJ | 9.00 | 2500 |
| 1.28a | PŘEDSÍŇ | 2.88 | 2500 |
| 1.28b | WC | 2.52 | 2500 |

D - DOKUMENTACE OBJEKTU

| | | | | |
|--|-------------------------|--------------------|-------------|----------------|
| ZODPOVĚDNÝ PROJEKTANT: | PROJEKTANT SPECIALISTA: | VYPRACOVAL: | KONTROLA: | |
| | | ING.ARCH. MARKEVIČ | | |
| KRAJ: MS | OBEC: OSTRAVA | FORMÁT: | 3A4 | |
| INVESTOR: STATUTÁRNÍ MĚSTO OSTRAVA | | DATUM: | 12/2021 | |
| ZAMĚŘENÍ BÝVALÉ UBYTOVNY MĚSTSKÉ NEMOCNICE OSTRAVA na ul. Hornopolská 2254/21, 702 00 Moravská Ostrava | | | ÚČEL: | PASPORT |
| | | | Č. ZAKÁZKY: | |
| | | | MĚŘÍTKO: | ČÍSLO VÝKRESU: |
| PŮDORYS 1.NP | | | 1:100 | D-02 |

