



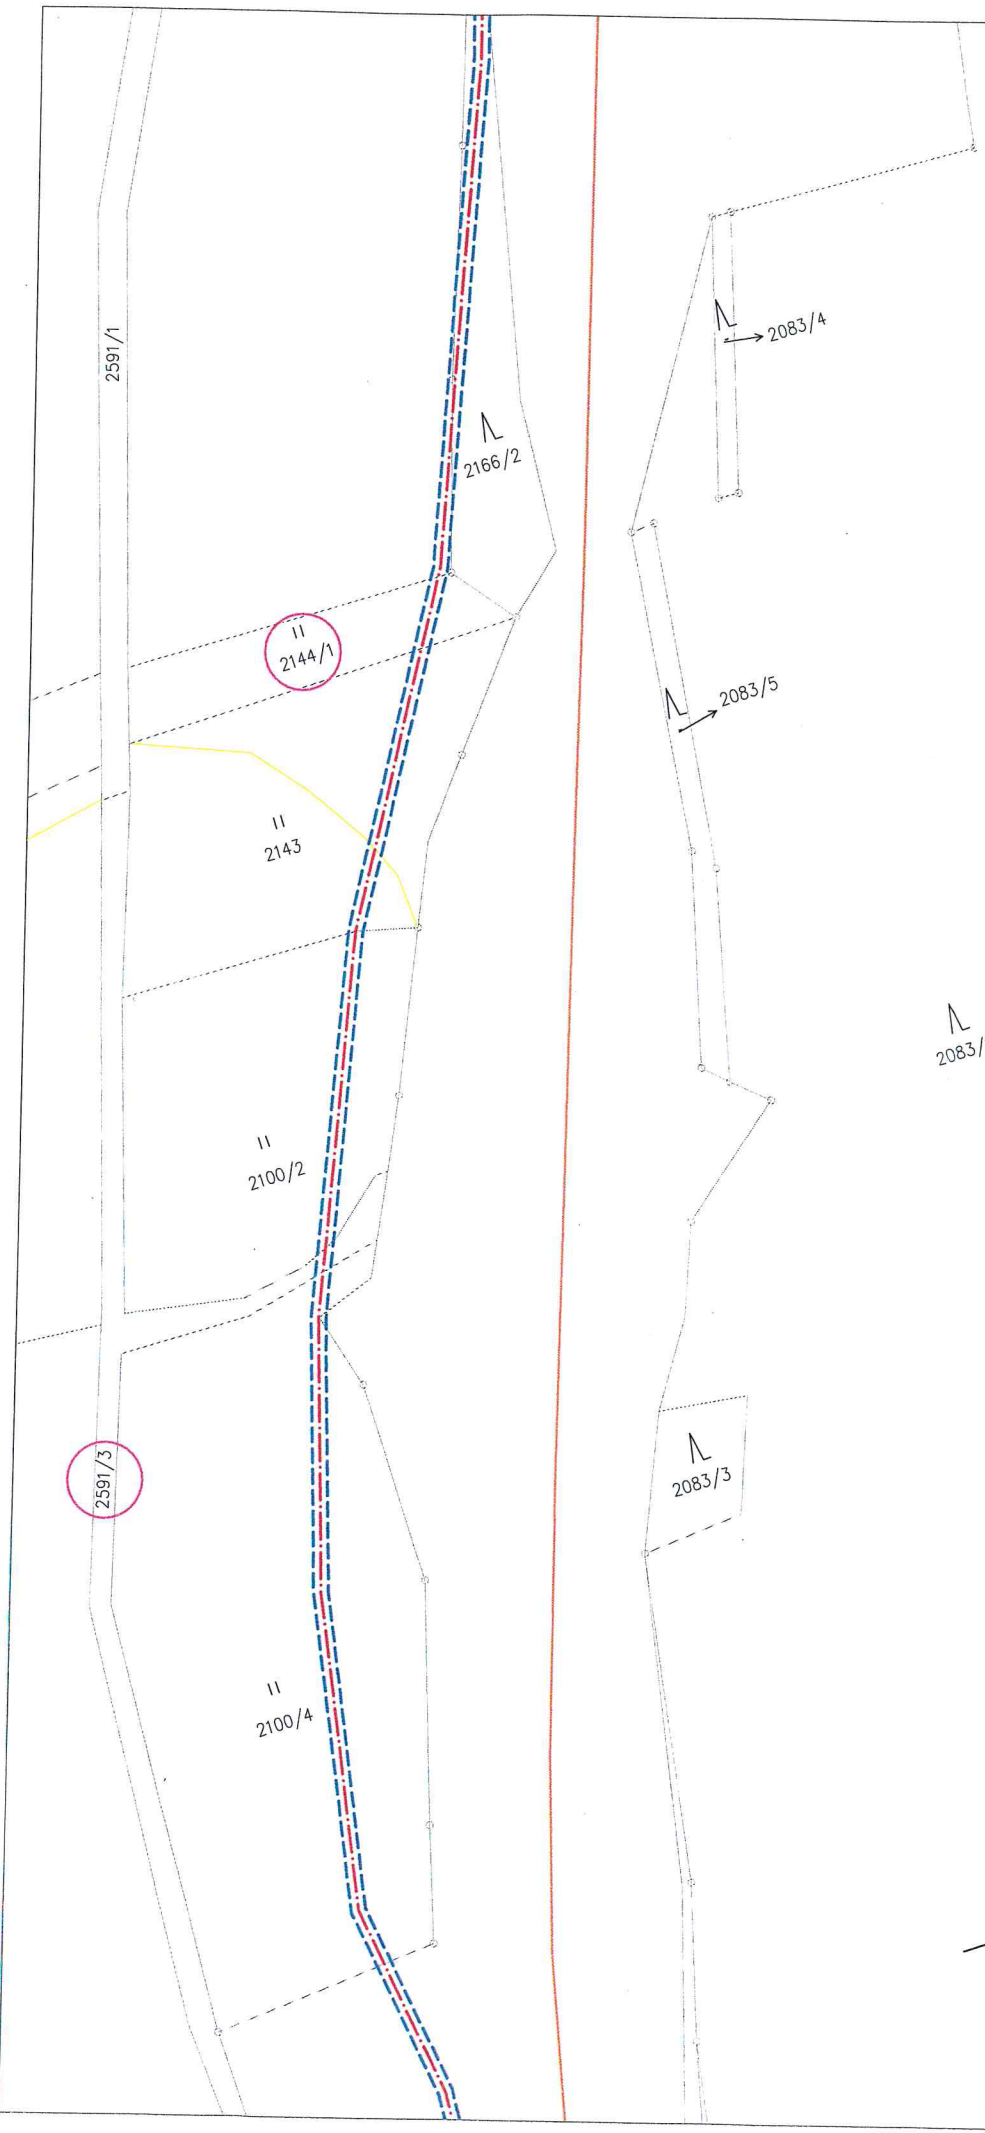

nově navrhovaná kabelová trasa nn přípojky
ochranné pásmo nn přípojky (1m po stranách vedení)

Název stavby:	GSM-R České Velenice - České Budějovice - Horní Dvořiště
Katastrální území:	Horní Dvořiště


M 1:1000

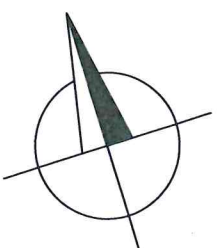

nově navrhovaná kabelová trasa nn přípojky
ochranné pásmo nn přípojky (1m po stranách vedení)

Název stavby:	GSM-R České Velenice - České Budějovice - Horní Dvořiště
Katastrální území:	Horní Dvořiště

M 1:1000

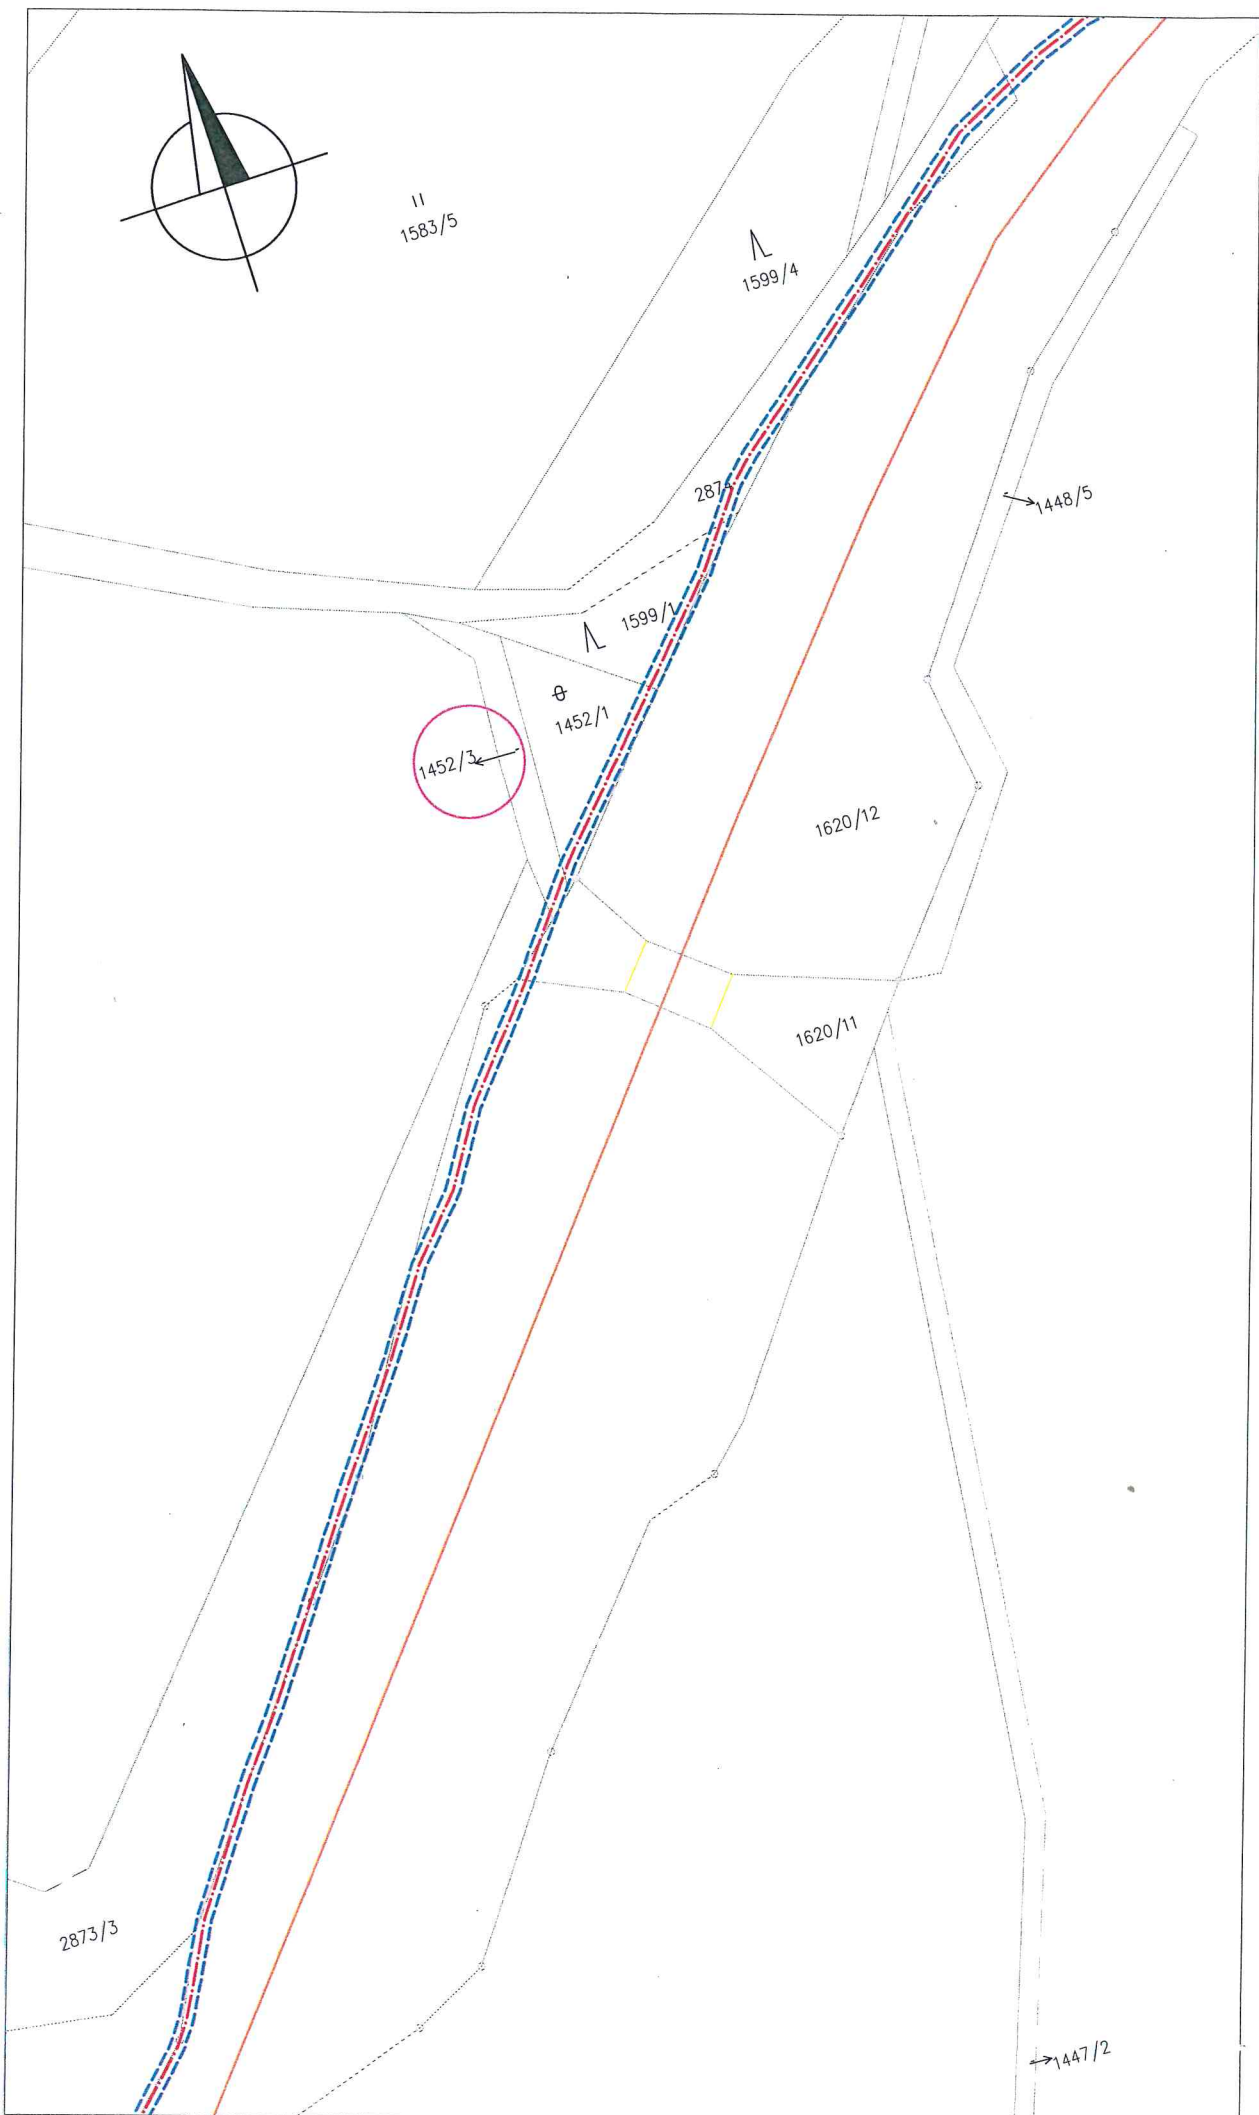

II
1583/5

1599/4

287

1448/5

1599/1

1452/1

1452/3

1620/12

1620/11

2873/3

1447/2




nově navrhovaná kabelová trasa nn přípojky
ochranné pásmo nn přípojky (1m po stranách vedení)

Název stavby:	GSM-R České Velenice - České Budějovice - Horní Dvořiště
Katastrální území:	Jenín

M 1:1000

[Handwritten signature]

Výtisk mapy dat VHS SPÚ

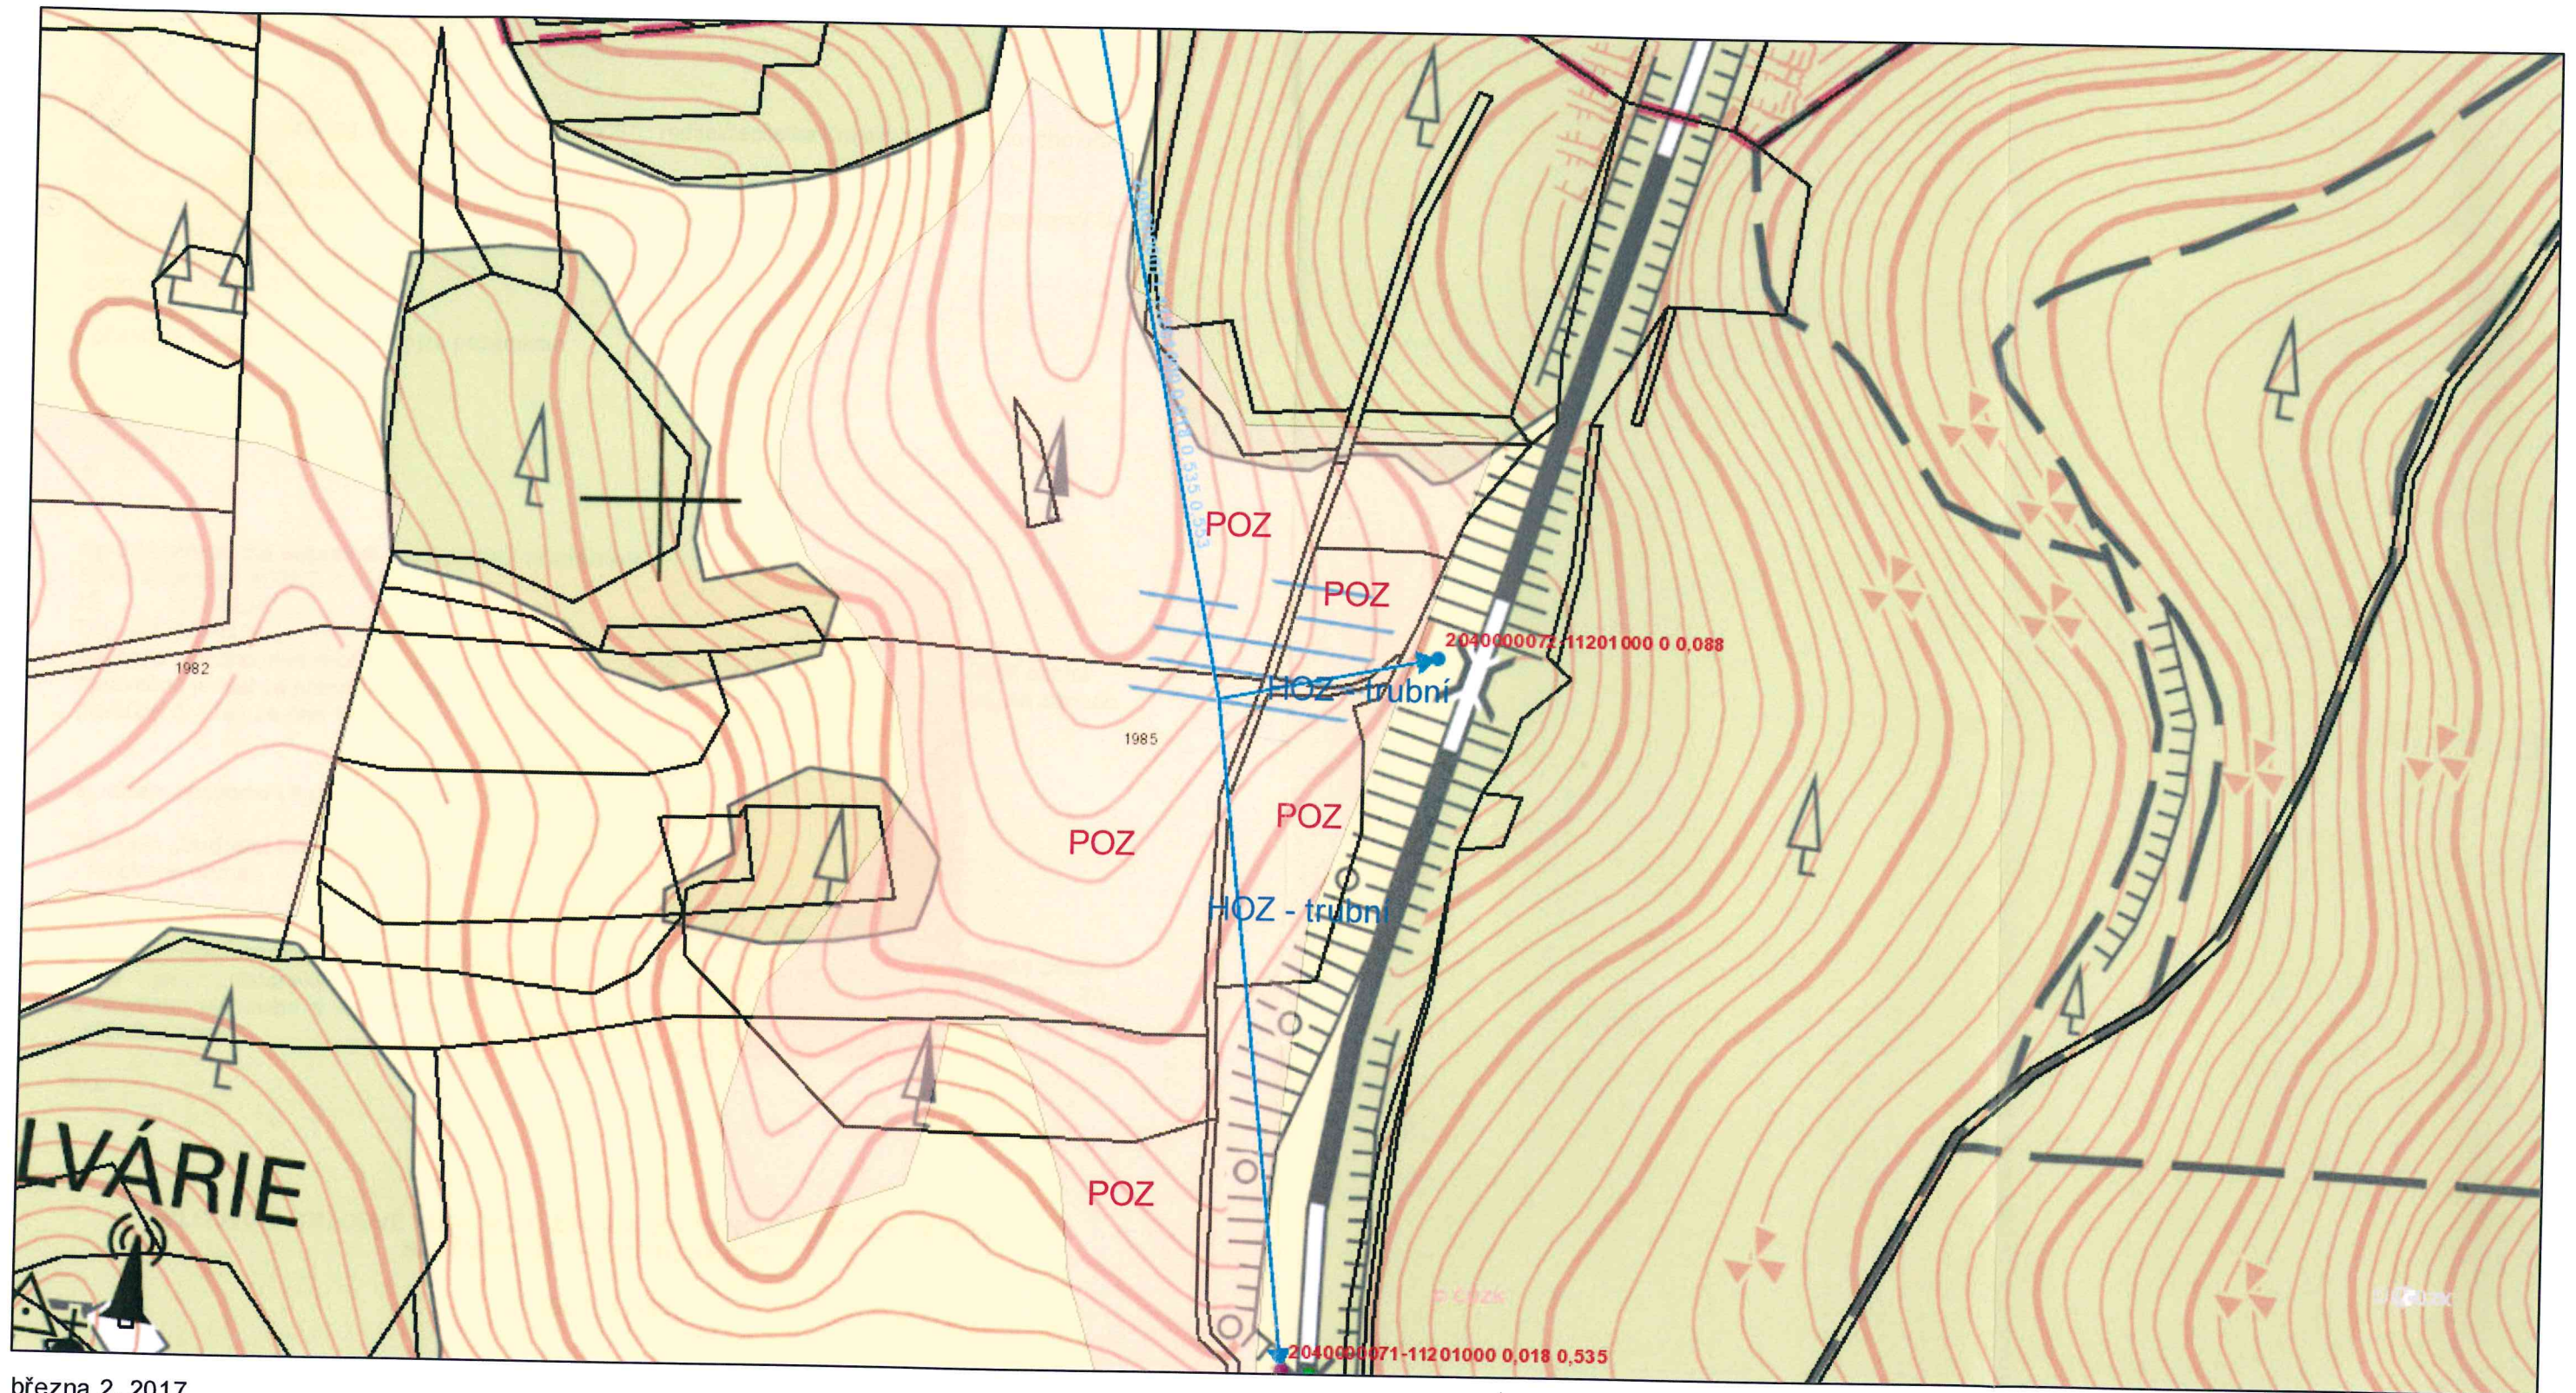

března 2, 2017

Referenční_body_HOZ_20170210

- <all other values>
- + CS
- NAHON
- NEURCEN
- OT

OSTATNI

- OZ
- PR CS
- PR VN
- VN
- VYR
- VYSADBA
- Z
- ZAVLAHY
- šachtice
- LinieHOZ_SPU_aktuální_20170210
- ZV311 - opravy geometrie

ZV300 - otevřený


- ZV310 - zatrubený
- pomocná linie
- HOZ_doCEVT_validované
- cevt-O
- cevt-OZ

cevt-Z

- Osy - CEVT MZe
- Osy - správcovství
- Propustky ze ZABAGED 2015
- ZV310_CR
- ZV010_CR05

ZV300_CR

1:2 000

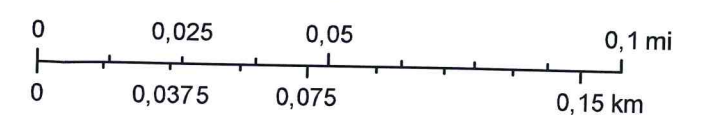

© ČÚZK
SPU