Souhlasím s uvedenou stavbou: 00297813

Souhlas se záměrem:	IČ / datum narození	podpis
STATUTÁRNÍ MĚSTO TŘINEC JABLUNKOVSKÁ 160, STARÉ MĚSTO, 73961 TŘINEC Dotčené pozemky parc.č. 2486/3, 2456/1, 2456/2	22. 12. 2021	

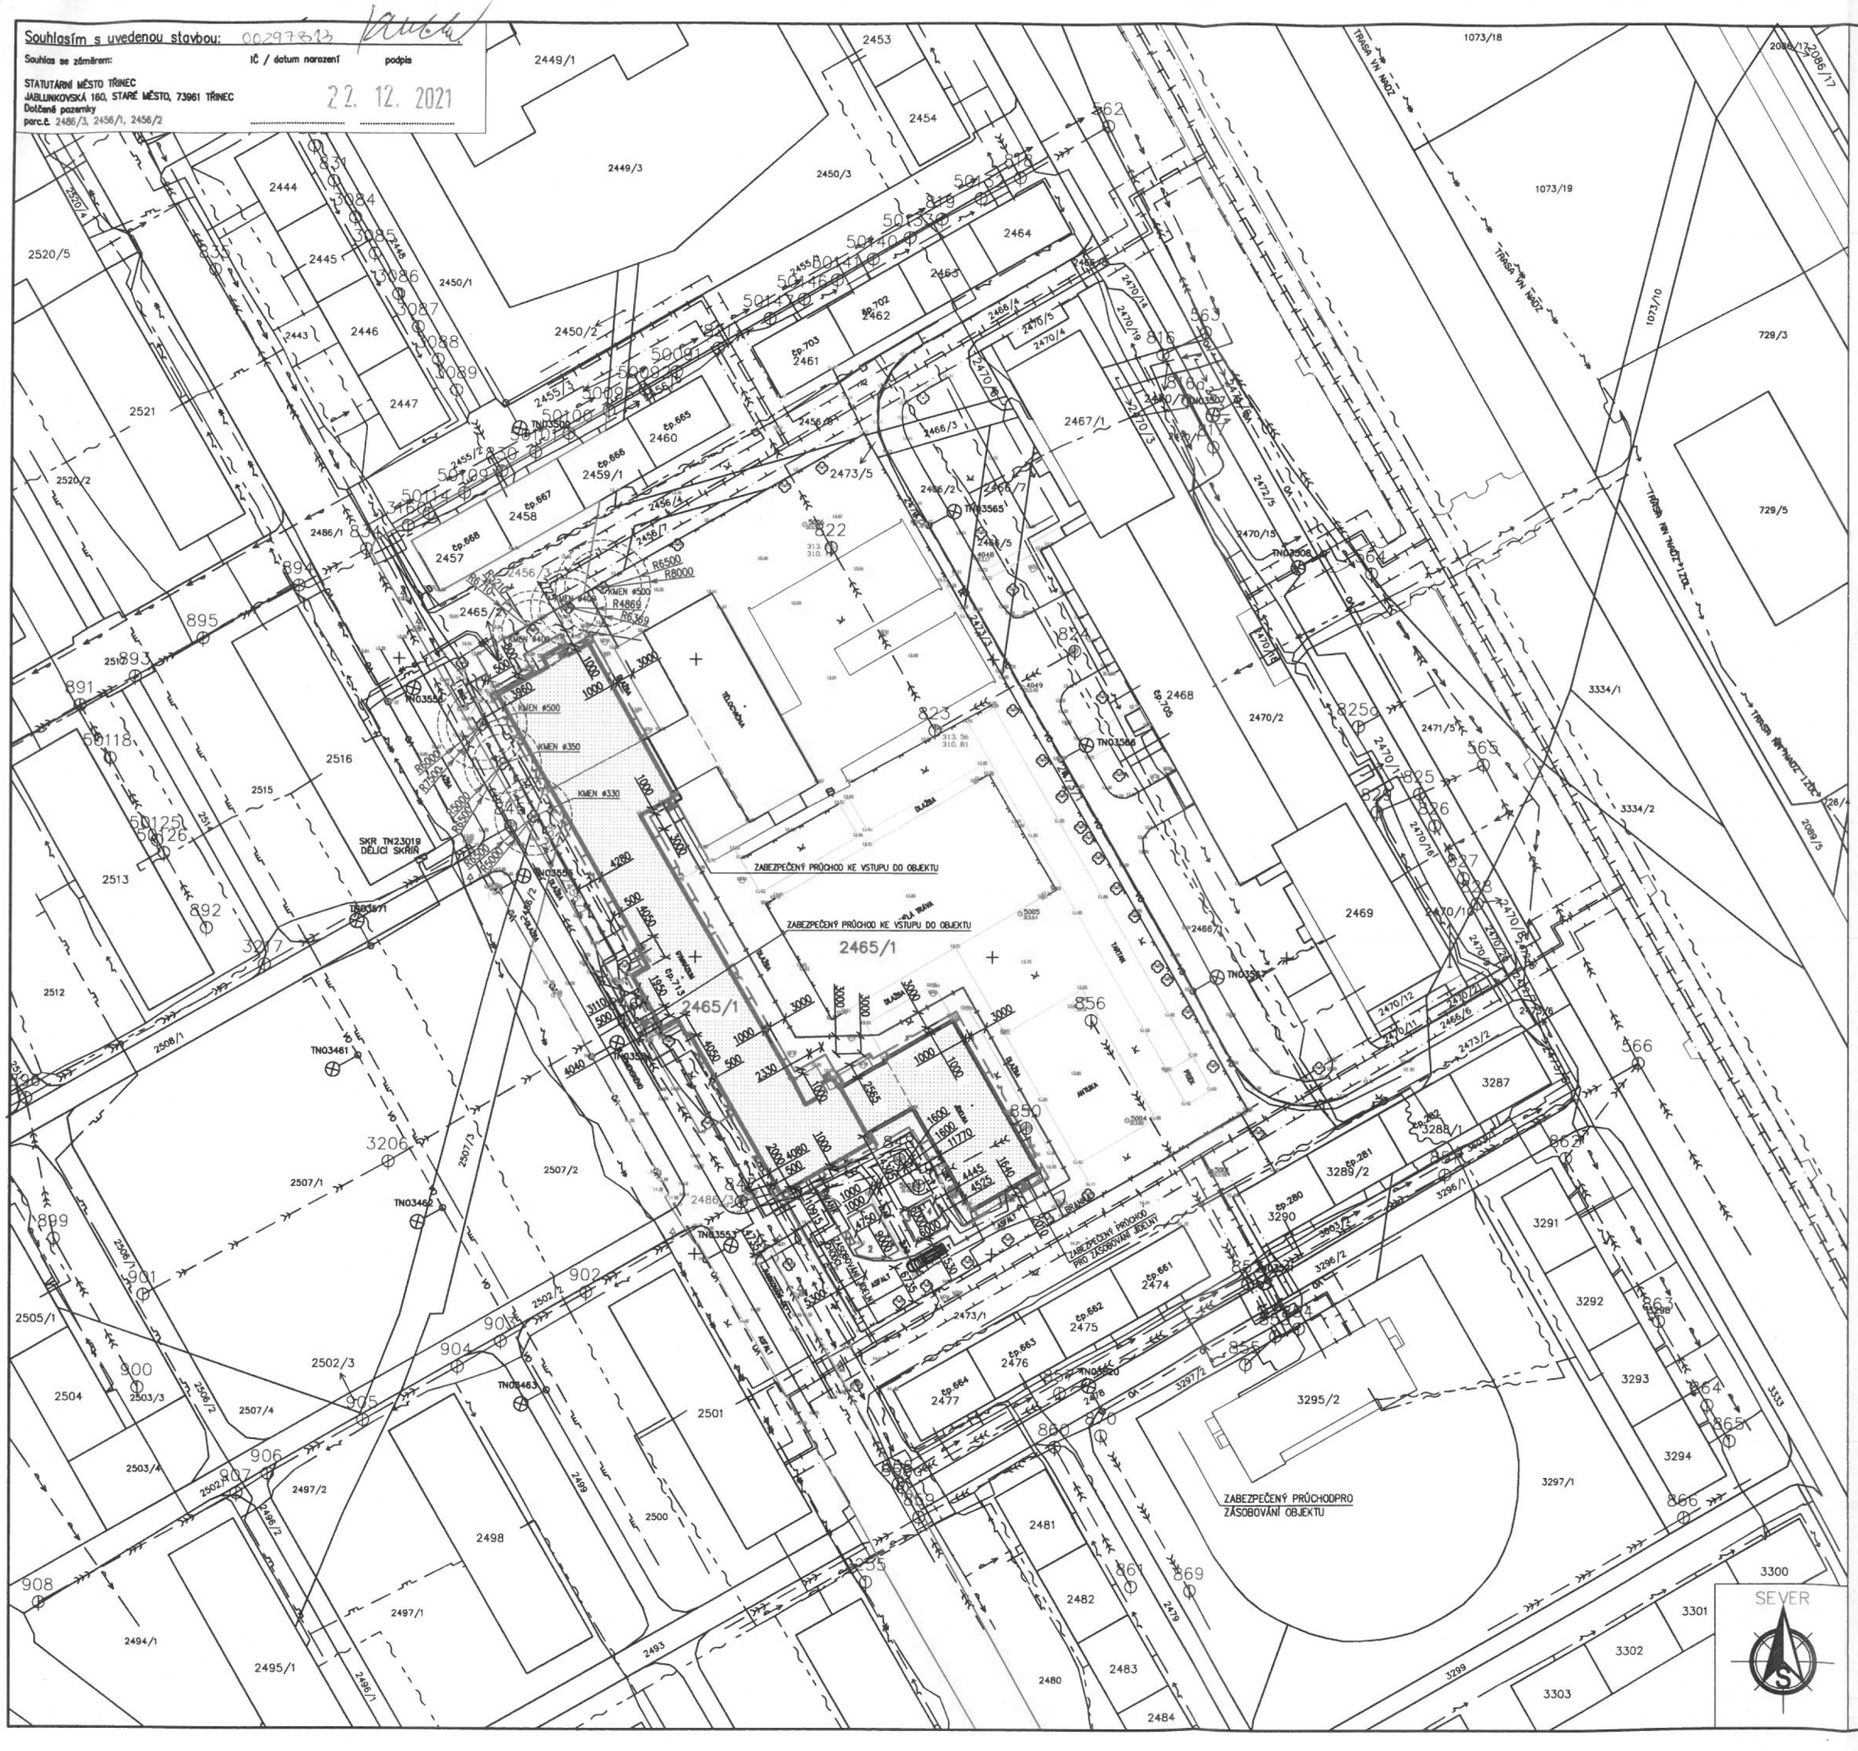

LEGENDA:

- REVITALIZACE BUDOVY GYMNÁZIA, KOMENSKÉHO 713, STARÉ MĚSTO, 73961 TŘINEC S001 – HLAVNÍ BUDOVA
- REVITALIZACE BUDOVY GYMNÁZIA, KOMENSKÉHO 713, STARÉ MĚSTO, 73961 TŘINEC S002 – TRAKT ŠKOLNÍ JÍDELNY
- NOVÉ UZEMNĚNÍ VEDENÉ KOLEM OBJEKTU – VIZ D.1.4 ELEKTROINSTALACE A BLESKOSVOD
- NOVÉ UZEMNĚNÍ VEDENÉ VNITŘKEM OBJEKTU – VIZ D.1.4 ELEKTROINSTALACE A BLESKOSVOD
- DOČASNÉ MOBILNÍ OPLOCENÍ STAVENIŠTĚ
- HRANICE DOTČENÝCH PARCEL
- 1234/12 – PARCELNÍ ČÍSLO POZEMKOVÉ DOTČENÉ
- 12345 – PARCELNÍ ČÍSLO STAVEBNÍ DOTČENÉ
- 1234/12 – PARCELNÍ ČÍSLO POZEMKOVÉ
- 12345 – PARCELNÍ ČÍSLO STAVEBNÍ
- HRANICE PARCELY
- OBRYSY BUDOV
- SLUČKOVÉ ČÁRY
- OBRYSY
- HRANICE OPLOCENÍ
- ODDÍLNÁ SPLAŠKOVÁ KANALIZACE – SmVaK – Severomoravské vodovody a kanalizace a.s.
- ODDÍLNÁ DEŠŤOVÁ KANALIZACE – SmVaK – Severomoravské vodovody a kanalizace a.s.
- JEDNOTNÁ KANALIZACE – SmVaK – Severomoravské vodovody a kanalizace a.s.
- VODOVOD – SmVaK – Severomoravské vodovody a kanalizace a.s.
- VODOVOD (PŘÍPOJKY) – PŘIBLIŽNÁ POLOHA
- TN03148 – VODOVOD HYDRANT (PŘÍPOJKY)
- VO – VEŘEJNÉ OSVĚTLENÍ + STOŽÁR – KABELOVÉ VEDENÍ ZEMNÍ – ELTODO OSVĚTLENÍ s.r.o
- PODZEMNÍ TELEKOMUNIKAČNÍ SÍŤ – CETIN a.s.
- HDP TRUBKY, ZEMNÍ KOAXIÁLNÍ VEDENÍ – NEJ.CZ s.r.o.
- HORKOVOD, PODZEMNÍ VEDENÍ – VNĚJŠÍ – DISTRIBUCE TEPLA TŘINEC a.s.
- PODZEMNÍ VEDENÍ NN DO 1 kV – ČEZ Distribuce a.s. HRANICE OCHRANNÉHO PÁSMA 1m PO OBOU STRANÁCH KRAJNÍHO KABELU
- NADZEMNÍ VEDENÍ NN DO 1 kV – ČEZ Distribuce a.s. + HRANICE OCHRANNÉHO PÁSMA
- PODZEMNÍ VEDENÍ VN DO 35 kV – ČEZ Distribuce a.s + HRANICE OCHRANNÉHO PÁSMA.
- NADZEMNÍ VEDENÍ VN DO 35 kV – ČEZ Distribuce a.s + HRANICE OCHRANNÉHO PÁSMA.
- PODZEMNÍ NTL ROZVOD PLYNU – PROVOZOVATEL GasNet, s.r.o. HRANICE OCHRANNÉHO PÁSMA 1m OD OSY PŮDORYSU SÍTĚ
- PODZEMNÍ STL ROZVOD PLYNU – PROVOZOVATEL GasNet, s.r.o. HRANICE OCHRANNÉHO PÁSMA 1m OD OSY PŮDORYSU SÍTĚ
- STROM

ZAŘÍZENÍ STAVENIŠTĚ:

1. MOBILNÍ WC – VxŠxH – 2330x1220x1200 mm
2. PLOCHA PRO SKLADOVÁNÍ STAVEBNÍHO MATERIÁLU CCA 44,4 m²
3. MANIPULAČNÍ PLOCHA PRO VELKOOBJEMOVÝ KONTEJNER NA ODPAD – 6x6 m
4. KONTEJNER NA ODPAD DÉLKA 3,4 m x ŠÍŘKA 2,1 m x VÝŠKA 1,0 m

VLASTNÍCI POZEMKŮ:

OBEC: TŘINEC [598810]
KATASTRÁLNÍ ÚZEMÍ: TŘINEC [770892]

PARCELNÍ ČÍSLO: 2465/1
VLASTNICKÉ PRÁVO: MORAVSKOSLEZSKÝ KRAJ, 28. ŘÍJNA 2771/117, MORAVSKÁ OSTRAVA, 70200 OSTRAVA
HOSPODAŘENÍ: GYMNÁZIUM, TŘINEC, PŘÍSPĚVKOVÁ ORGANIZACE, KOMENSKÉHO 713, STARÉ MĚSTO, 73961 TŘINEC

PARCELNÍ ČÍSLA: 2486/3, 2456/1, 2456/2, 2456/4, 2473/3, 2473/5
VLASTNICKÉ PRÁVO: STATUTÁRNÍ MĚSTO TŘINEC, JABLUNKOVSKÁ 160, STARÉ MĚSTO, 73961 TŘINEC

PARCELNÍ ČÍSLO: 2456/3, 2456/6, 2456/7, 2473/1, 2473/4
VLASTNICKÉ PRÁVO: TŘINECKÉ ŽELEZÁRNY, a. s., PRŮMYSLOVÁ 1000, STARÉ MĚSTO, 73961 TŘINEC

PARCELNÍ ČÍSLO: 2465/2
VLASTNICKÉ PRÁVO: ČEZ DISTRIBUCE, a. s., TEPLICKÁ 874/8, DĚČÍN IV-PODMOKLY, 40502 DĚČÍN
OCHRANNÉ PÁSMO TRAFOSTANICE

0,000 = ČISTÁ PODLAHA 1NP, MÍSTNÍ VÝŠKOVÝ SYSTÉM

GENERÁLNÍ PROJEKTANT:	HAMROZI s.r.o., Třinec, Staré Město, Polní 411 sídlo: Polní 411, 739 61 Třinec provozovna: Jablunkovská 50, 737 01 Český Těšín telefon, e-mail: [redacted] www.hamrozi.cz		ČÍSLO PARÉ:
HLAVNÍ INŽENÝR PROJEKTU	[redacted]		DATUM: prosinec 2021
VYPRACOVAL			
ZODPOVĚDNÝ PROJEKTANT			
INVESTOR STAVBY	Gymnázium, Třinec, příspěvková organizace, Komenského 713, Staré Město, 73961 Třinec, IČO: 00601390	RAZÍTKO AUTORIZOVANÉ OSOBY	
MÍSTO STAVBY	Komenského 713, Staré Město, 73961 Třinec	ČÍSLO ZAKÁKY	21Za10985
NÁZEV STAVBY: **Revitalizace budovy gymnázia**		ČÍSLO ARCHIVNÍ	162021
		POČET A4	A1 (594x841 mm)
		STUPEŇ	DÚR+PDSP
STAVEBNÍ OBJEKT	S001 – HLAVNÍ BUDOVA, S002 – TRAKT ŠKOLNÍ JÍDELNY	ČÍSLO DOKUMENTU	162021–C.03
ČÁST	C – SITUACE	MĚŘÍTKO: 1:500	ČÍSLO VÝKRESU: C.03
OBSAH: KOORDINAČNÍ SITUAČNÍ VÝKRES			