

Datum předložení změny:		ZL č. 48	48	
Zhotovitel:	Zlínstav a.s.			
Objednatel:	Vysoká škola chemicko-technologická v Praze			
Projektant:	SPS projekt, spol. s r.o.			
TDS:	Gleeds Česká republika a.s.			
Smlouva o Dílo ze dne:		13.10.2020		
Projekt zakázkové číslo:	513/18			
Stavba:	VŠCHT Praha – Rekonstrukce prostor uvolněných z pronájmu (etapa I) v budově B ul. Zikova – kancelářská část			
Objekt:				
Název změny:	48 Nábytek - místnosti 2ks akustika B2319 a B3304, ostatní místnosti, parapety vrátnice, parapet peněžní přepážka			
Odůvodnění a popis změny a identifikace původce změny:				
Na základě zápisu z KD č. 39 bylo rozhodnuto o doplnění konstrukce pro akustické panely v m.č.B2319, 2308 a B3304. Současně bylo rozhodnuto o doplnění dřevěných parapetů pro vrátnice Zikova, Šolínova a pro peněžní přepážku ve 3.NP m.č.3316. Prvky nebyly obsaženy ve VV. ZL je realizován za splnění podmínek § 222 odst. 4 ZZVZ jako nepodstatná změna závazku ze smlouvy.				
Nové řešení:				
Doplnění podkonstrukce pro montáž akustických panelů. Doplnění dřevěných parapetů pro vrátnice Zikova, Šolínova a pro peněžní přepážku m.č. 3316.				
Původní řešení v PD:				
Původní PD a VV toto řešení neobsahovalo.				
Změna má vliv do následujících profesí (oblast projektové dokumentace)				
Provedení těchto prací má vliv na dodávku a montáž akustických podhledů, truhlářských výrobků a montáž výplní ve vrátnici Zikova a Šolínova .				
Dílčí cenový dopad				
	MJ	Výměra	Jedn. Cena Kč	Cena (bez DPH)
Odpočet:	kpl	1	0,00	0,00
Přípočet:	kpl	1	66 823,54	66 823,54
viz příložený položkový rozpočet o počtu 1 strany	celkem		66 823,54	66 823,54
CELKEM Kč (bez DPH):				
Procentuální podíl méněprací ZL k celkové ceně stavby				0,00%
Procentuální podíl víceprací ZL k celkové ceně stavby				0,05%
Procentuální podíl všech prací ZL k celkové ceně stavby				0,05%
PŘÍLOHY ZL:				
Příloha č.1 Rozpočet ZL48				
Příloha č.2 Zápis z KD č.39				

Datum předložení změny:		ZL č.	48
Zhotovitel:	Zlínstav a.s.		
Objednatel:	Vysoká škola chemicko-technologická v Praze		
Projektant:	SPS projekt, spol. s r.o.		
TDS:	Gleeds Česká republika a.s.		

Vyjádření dodavatele/vliv na termín:

Nemá vliv na termín.

Dne:		za dodavatele:		Podpis:	
------	--	----------------	--	---------	--

Vyjádření TDS:

TDS respektuje doplnění jmenovaných prvků do rozsahu dodávek GDS. Jedná se o nápravu chyby v DVZ

Dne:		za TDS:		Podpis:	
------	--	---------	--	---------	--

Vyjádření projektanta/ vliv na PD:

Potvrzuji, že doplněné prvky nebyly součástí DVZ a byly doplněny během realizace.

Dne:		za projektanta:		Podpis:	
------	--	-----------------	--	---------	--

Vyjádření objednatele:

Souhlasím

Dne:		za objednatele:		Podpis:	
------	--	-----------------	--	---------	--

ZÁVĚR:

Tento Změnový list stavby je podkladem pro uzavření dodatku ke Smlouvě. Nedílnou součástí ZL jsou přílohy obsahující všechny doklady, které zdůvodňují oprávněnost změnového listu, včetně ocenění změn.

ZL48 Nábytek - místnosti 2ks akustika B2319 a B3304, ostatní místnosti, parapety vrátnice, parapet peněžní přepážka


Číslo položky	Popis položky	MJ	Celkem MJ	Ceny v Kč	
				za MJ	Celkem
765.1	Výpis truhlářských prvků				
	Dodávka a montáž - Doplnění zákrytové desky v kancelářích - LTD tl. 18 mm + konstrukce pro zavěšení akustického zákrytu m.č. 2319	kpl	1,000	20 470,59	20 470,59
	Dodávka a montáž - Doplnění zákrytové desky v kancelářích - LTD tl. 18 mm + konstrukce pro zavěšení akustického zákrytu m.č. 3404	kpl	1,000	8 705,88	8 705,88
	Dodávka a montáž - Doplnění zákrytové desky v kancelářích - LTD tl. 18 mm + konstrukce pro zavěšení akustického zákrytu m.č. 2308	kpl	1,000	14 588,24	14 588,24
65_S17a	Vrátnice Zikova - Doplnění parapetu u okna vrátnice dub, 2490x660mm	kus	1,000	12 470,59	12 470,59
65_S17b	Vrátnice Šolínova - Doplnění parapetu u okna vrátnice dub, 2450x220mm	kus	1,000	5 647,06	5 647,06
65_S18	Doplnění parapetu u bezpečnostní přepážky pokladny m.č B3316	kus	1,000	4 941,18	4 941,18
CELKEM	ZL48 Nábytek - místnosti 2ks akustika B2319 a B3304, ostatní místnosti, parapety vrátnice, parapet peněžní přepážka				66 823,54 Kč

Č. bodu	Znění zápisu (viz Vysvětlivky)	Zodpovídá	Termín
36/9.1	<p>Požární ucpávky TDS upozorňuje na nutnost provádění Protipožárních ucpávek prostupů mezi požárními úseky zejména v místech, která budou dalšími pracemi zakryty např. pohled 4.NP KD 39 – v rámci PP k PBR půdy nejsou dle GDS zahrnuty v PP. GDS doplní do ZL KD 40 - trvá</p>	GDS	průběžně
36/9.2	<p>Povrchová úprava požární ochrany uhlíkových lamel</p>		
37/9.1	<p>ZL 23f - doplnění glykolové směsi Projektant ÚT zašle stanovisko k předloženému ZL KD 38 – proběhne jednání ke stavu ZL mezi VŠCHT a GDS KD 39 - bude předložen revidovaný ZL KD 40 - trvá</p>	RHo	19.7.2021 27.7.2021
38/9.1	<p>Koordinace podhledů a vestavěného nábytku Při nastaveném postupu prací na stavbě došlo ke zjištění obtížného provedení zákrytových desek v rámci dodávky truhlářských výrobků – bylo řešeno po KD s architektech KD 39 – nastavení stěn je možné, nábytkové stěny končí pod úrovní St trámů, bylo dohodnuto provedení těchto detailů s truhlářem, rozpor je v provedení některých instalací, které jsou umístěny mimo zákryt truhlářskými prvky – dnes bude provedena prohlídka, architekt požaduje instalace pod úrovní akust. podhledů přemístit nad tuto úroveň -dojde k aktualizaci ZL – revize ploch zákrytových desek KD 40 – probíhá, bude doplněna podkonstrukce pod akustické zákryty v m.č. 2319 a 3304</p>		
39/9.1	<p>SDK kapotáže instalací GDS avizuje, že není kompletní VV na všechny kapotáže vedení potrubí, kabeláží ve veř. prostorech KD 40 – GP vydá pokyn do 12.8.2021</p>	GP	12.8.2021
40/9.1	<p>SDK kapotáže instalací V sobotu 4.9.2021 nepůjde elektro na VŠCHT, CESNET potřebuje průjezd k záložnímu zdroji, nutno zkoordinovat s překopem a zajistit průjezdnost dvora</p>	GP GDS	12.8.2021 4.9.2021


VRÁTNICE ŠOLÍNOVA - řez

VRÁTNICE

CHODBA

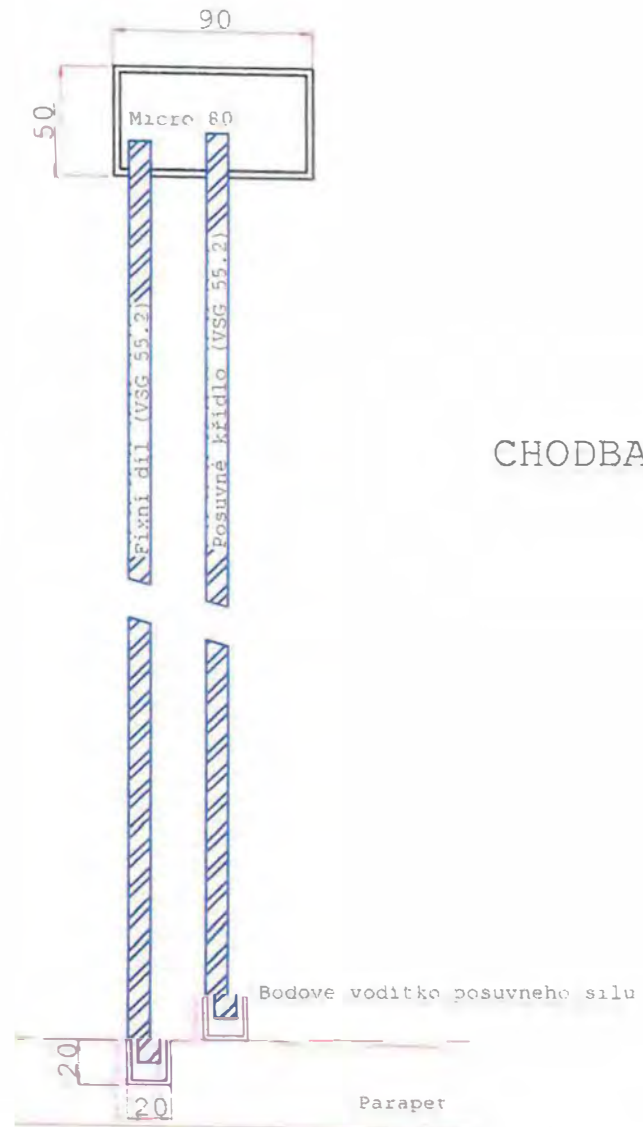


VRÁTNICE ZIKOVA - řez

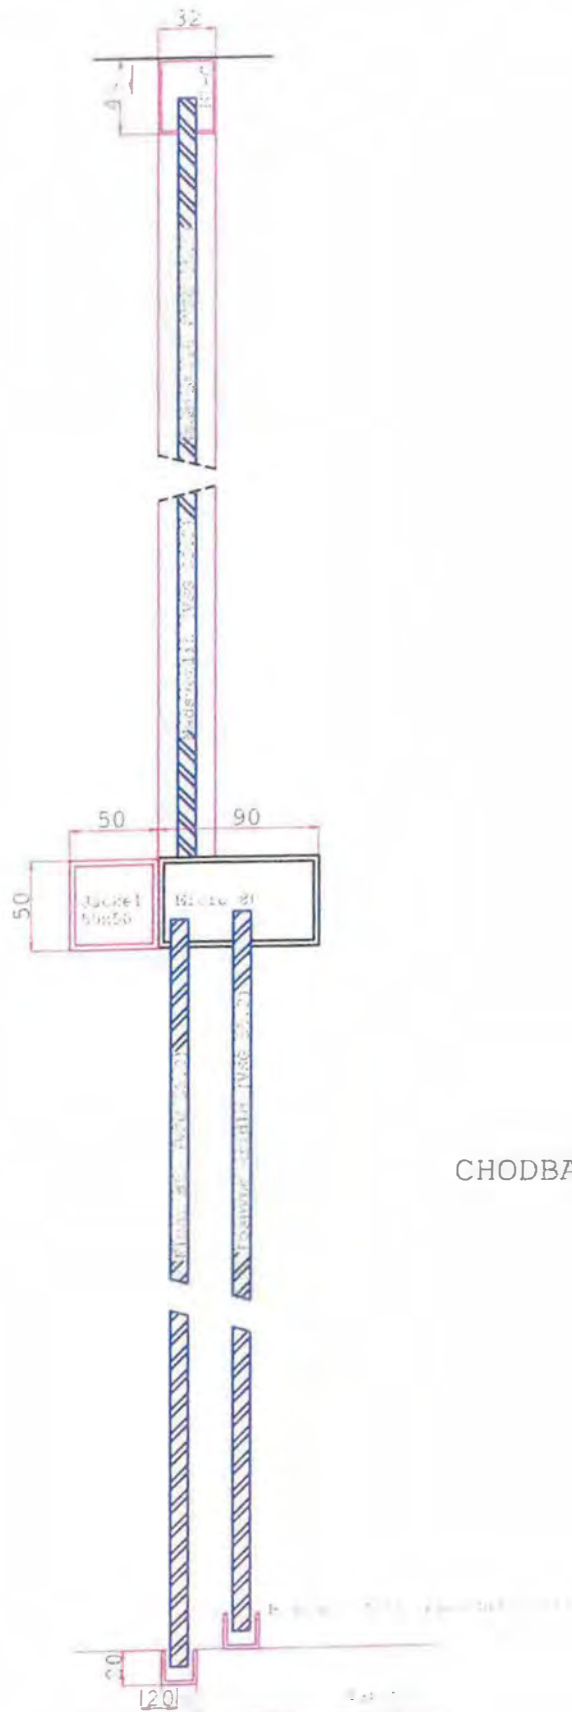

POHLED - OKNO VRÁTNICE - ŽIHOVA - M 1:50



ŘEZ - M 1:50

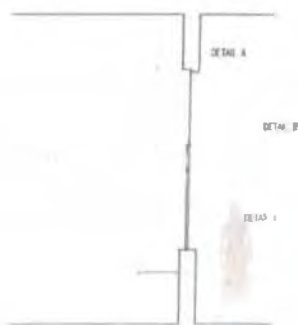

DETAIL A - M 1:10



DETAIL B - M 1:10



DETAIL C - M 1:10



±0,000 = 274,85 m.n.m

THER
 ARCHITECTURNY ÚSTAV
 DĚL. VIL. ŽEMELSKÝ 20
 PRAHA 4 102 00 PRAHA

VŠCHT

1000

1000

PROJEKTOVAL
 ARCHITECTURNY ÚSTAV THER
 ŽEMELSKÝ 20, PRAHA 4, 102 00 PRAHA
 TEL: 224 91 1111 FAX: 224 91 1112

0295