


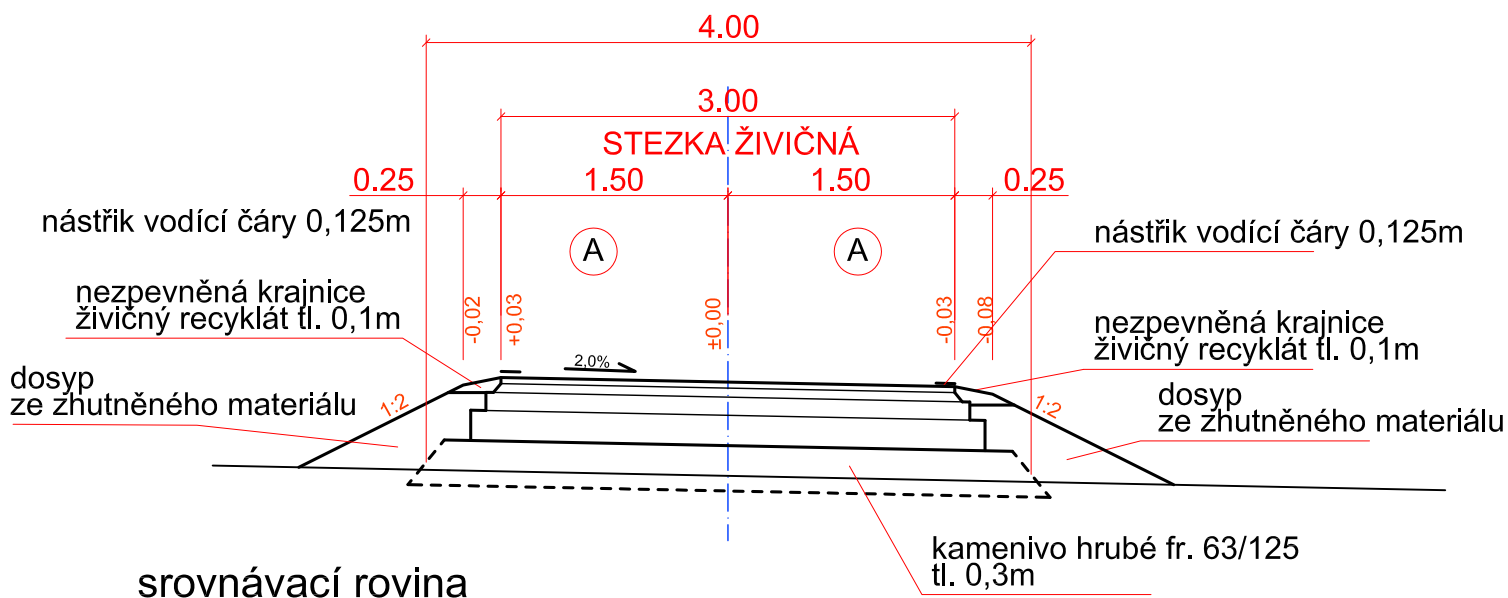

KONSTRUKCE A

od km 0,79 po km 0,89

ACO 11	40 mm
ACL 16+	60 mm
SC C8/10	120 mm
ŠD A	200 mm
CELKEM	420 mm
KAMENIVO 63/125	300 mm

B	08/2021	ZL 2			
VERZE	DATUM	POPIS	OVĚŘIL	SCHVÁLIL	POZN.
OBJEDNATEL DOBROVOLNÝ SVAZEK OBCÍ KLADSKÁ STEZKA IČ 047 08 733 třída T. G. Masaryka 80 552 03 Česká Skalice tel. +420 491 490 038			ZHOTOVITEL  HIGHWAY DESIGN, s.r.o. Okružní 948/7 500 03 Hradec Králové 3 tel. +420 495 408 921 e-mail: hd@highwaydesign.cz		
NÁZEV AKCE STEZKA OKOLO V.N. ROZKOŠ - CYKLOOKRUH ROZKOŠ - ÚSEK 7					
VEDOUcí PROJEKTANT AKCE ING. JIŘÍ NÝVLT <i>hnylt</i>					
ZODPOVĚDNÝ PROJEKTANT AKCE ING. JIŘÍ NÝVLT					
ZPRACOVATEL DOKUMENTACE HIGHWAY DESIGN, s.r.o. OKRUŽNÍ 948/7 HRADEC KRÁLOVÉ 3			ZODPOVĚDNÝ PROJEKTANT PROFESE ING. MICHAL ČEPELKA <i>Čepelka</i>		
			VYPRACOVAL ING. MICHAL ČEPELKA		
STUPEŇ DOKUMENTACE DOKUMENTACE PRO PROVEDENÍ STAVBY			STAVEBNÍ OBJEKT		
ČÍSLO ZAKÁZKY 04/s/2017			DATUM květen 2019		PARÉ
OBSAH PŘÍLOHY VZOROVÝ PŘÍČNÝ ŘEZ					
ČÍSLO PŘÍLOHY 04s17-5-D-00-03	VERZE B	MĚŘÍTKO 1 : 50	FORMÁT 1 A4		