PŮDORYS 1.NP

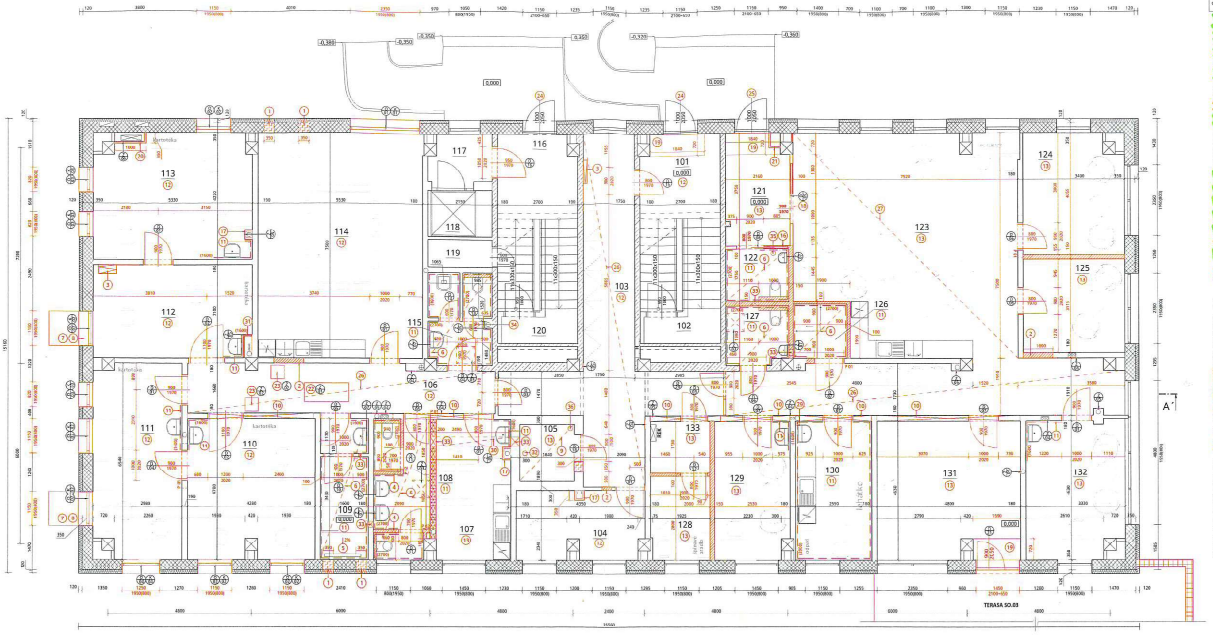

LEGENDA MÍSTNOSTÍ

OZN.	NÁZEV MÍSTNOSTI	m²	PODLAHA	ÚPRAVA STĚN	S.V. (mm)
101	SANITA ZAMĚSTNANCŮ	15,87	KERAMICKÁ DLAŽBA	OMÍTKA+KERAMICKÝ SOKL	2910
102	HALA	42,4	BETON	OMÍTKA	-
103	CHODBA	19,72	PVC	OMÍTKA	2750
104	ÚKLIDOVÁ MÍSTNOST	8,53	PVC	OMÍTKA	2500
105	ÚKLIDOVÝ	5,04	PVC	OMÍTKA	2500
106	CHODBA ZAMĚSTNANCŮ	11,60	PVC	OMÍTKA	2750
107	ODPAD MÍSTNOST	11,93	PVC	OMÍTKA	2910
108	VC SANITA ZAMĚSTNANCŮ	8,14	KERAMICKÁ DLAŽBA	KERAMICKÝ OBKLAD	2600
109	SPRCHA ZAMĚSTNANCŮ	9,16	KERAMICKÁ DLAŽBA	KERAMICKÝ OBKLAD	2600
110	KOSMETICKÉ PRACOVIŠTĚ+MYTÍ	20,52	PVC	OMÍTKA	2910
111	KOSMETICKÉ PRACOVIŠTĚ	18,00	PVC	OMÍTKA	2910
112	[illegible]	18,98	PVC	OMÍTKA	2940
113	[illegible]	23,73	PVC	OMÍTKA	2910
114	[illegible]	23,80	PVC	OMÍTKA	2910
115	VC SANITA ZAMĚSTNANCŮ+OKLID	8,29	KERAMICKÁ DLAŽBA	KERAMICKÝ OBKLAD	2600
116	VÝTAHOVÁ PŘEDSTAVA 150 L,5M	16,45	-	-	-
117	PŘEDSÍŇKA	3,47	-	-	-
118	BEZBARIÉROVÁ PLOŠINA	2,21	-	-	-
119	REZERVOÁR PLOŠINY	2,90	-	-	-
120	TECHNICKÁ MÍSTNOST	4,24	BETON	-	-
121	[illegible]	24,64	KERAMICKÁ DLAŽBA	OMÍTKA+KERAMICKÝ SOKL	2910
122	[illegible]	10,79	KERAMICKÁ DLAŽBA	KERAMICKÁ DLAŽBA	2500
123	[illegible]	48,57	PVC	OMÍTKA	2800
124	KONELTA ZAMĚSTNANCŮ	22,27	PVC	OMÍTKA	2500
125	KONELTA PVC	14,44	PVC	OMÍTKA	2500
126	[illegible]	10,04	NAMAZOVÁ DLAŽBA	NAMAZOVÁ DLAŽBA	2800
127	[illegible]	10,00	KERAMICKÁ DLAŽBA	KERAMICKÁ DLAŽBA	2600
128	SATNA ZAMĚSTNANCŮ	12,64	PVC	OMÍTKA	2910
129	[illegible]	12,06	PVC	OMÍTKA	2910
130	[illegible]	12,00	KERAMICKÁ DLAŽBA	KERAMICKÁ DLAŽBA	2910
131	[illegible]	19,20	PVC	OMÍTKA	2920
132	[illegible]	19,20	PVC	OMÍTKA	2920
133	[illegible]	12,64	PVC	OMÍTKA	2920
	VĚTŠÍNA PLOCHA	493,65			

LEGENDA MATERIÁLŮ

- STÁVAJÍCÍ OBVODOVÉ ZDIVO Z PANELŮ A PÓROBETONOVÝCH TVÁRNIC NA VÁPENOCEMENTOVOU MALTU
- STÁVAJÍCÍ STENOVÝ PANEL
- STÁVAJÍCÍ TEPELNÁ IZOLACE DESKY COPREX + MINERÁLNÍ DESKY
- POROBETONOVÉ TVÁRNICE, TL. 150 mm, NA MALTU PRO TENKÉ SPÁRY
- POROBETONOVÉ TVÁRNICE, TL. 200 mm, NA MALTU PRO TENKÉ SPÁRY
- POROBETONOVÉ TVÁRNICE, TL. 100 mm, NA MALTU PRO TENKÉ SPÁRY
- POROBETONOVÉ TVÁRNICE, TL. 300 mm, NA MALTU PRO TENKÉ SPÁRY
- POROBETONOVÉ TVÁRNICE, TL. 50 mm, NA MALTU PRO TENKÉ SPÁRY

POZNÁMKA

-DRÁŽKY PO NOVÝCH ROZVODECH VE ZDIVU BUDOU ZAPRAVENY CEMENTOVOU REPROFILAČNÍ MALTOU, MÁLEDNĚ SE NAKŘÍŽ VÁPENNÁ ŠTUKOVÁ OMÍTKA.
-VE STÁVAJÍCÍ STROPNÍ KONSTRUKCI BUDOU ZABETONOVÁNY VEŠKERÉ OTVORY KTERÉ NEBUDOU UPŘEDNĚ VYUŽITY. PŘEDVÍDÁM PŘI USÍ HAVÁNÍ VZT A KLIMATIZAČNÍCH ZAŘÍZENÍ.
-SKLADBY PODLAH PO VYŘÍZNUTÍ PRO NOVÉ ZALOŽENÉ ZDIVA NEBO NAPOJENÍ NA STÁVAJÍCÍ HOLÝCH VYCHLADLÉ BUDOU ZAPRAVENY VYSOKOPEVNÝM ASFALTEM TL. 40 mm, BETONOVOU MAZANINOU TL. 40-60 mm (DLE STÁVAJÍCÍ SKLADBY), V MÍSTĚ VÝKOPU BUDE PROVEDEN NOVÝ PODKLADNÍ BETON V TL. CCA 150 mm A NOVÁ HYDROIZOLAČNÍ VRSTVA. DÁLE BUDE PODLAHA UPRAVENA DLE NOVÉ SKLADBY V DANÉ MÍSTNOSTI.

LEGENDA SKLADEB

S3 KERAMICKÉ NA ŠPÁNĚ 1.NP

NOVÁ KERAMICKÁ DLAŽBA DO LEPIDLA RS, PEI 4, 330x330x8, BARVA ŠEDÁ	TL. 8+4 mm
NOVÁ HYDROIZOLACE	TL. 1 mm
NOVÁ SAMONIVELAČNÍ VYROVNÁVACÍ VRSTVA	TL. 15 mm
NOVÁ PENETRACE	-
BETONOVÁ MAZANINA B15 (+ mínimum 100 x 120 dejte k odstranění i této vrstvy pro možnost vyspádování sprchového koutu)	
LEPENKA A 400 H	TL. 2 mm
POLYSTYREN	TL. 40 mm
1x1kg + 1x BITAGIT	TL. 5 mm
CELKEM	115 mm

S3 PODLAHA ZÁCHODY

NOVÁ KERAMICKÁ DLAŽBA DO LEPIDLA RS, PEI 4, 330x330x8, BARVA ŠEDÁ+PENETRACE	TL. 8+4 mm
NOVÝ ANHYDRITOVÝ POTĚR	TL. 30 mm
NOVÁ TEPELNÁ IZOLACE EPS 150 S	TL. 100 mm
NOVÝ PODKLADNÍ BETON S KARI SÍTÍ	TL. 150 mm
NOVÝ NÁSYP FRAKCE 2-4	TL. 230 mm
NOVÝ NÁSYP FRAKCE 8-16	TL. 200 mm
STÁVAJÍCÍ PODKLADNÍ BETON	
CELKEM	765 mm

S4 PVL 1.NP

NOVÉ PVC NA LEPIDLO S NÁŘEZOVÝM HLÍNEM PRO VYTVOŘENÍ SOKLU	TL. 2,5 mm
NOVÁ SAMONIVELAČNÍ VYROVNÁVACÍ VRSTVA	TL. 2 mm
NOVÁ PENETRACE	-
BETONOVÁ MAZANINA R 15	TL. 45 mm
LEPENKA A 400 H	TL. 2 mm
POLYSTYREN	TL. 40 mm
1x1kg + 1x BITAGIT	TL. 5 mm
CELKEM	115 mm

S4-O PVL 1.NP

NOVÉ PVC NA LEPIDLO S NÁŘEZOVÝM HLÍNEM PRO VYTVOŘENÍ SOKLU	TL. 2,5 mm
NOVÁ SAMONIVELAČNÍ VYROVNÁVACÍ VRSTVA	TL. 2 mm
NOVÁ PENETRACE	-
NOVÁ BETONOVÁ MAZANINA	TL. 38 mm
BETONOVÁ MAZANINA B 15	TL. 63 mm
LEPENKA A 400 H	TL. 2 mm
POLYSTYREN	TL. 40 mm
1x1kg + 1x BITAGIT	TL. 5 mm
CELKEM	115 mm

S8 BETONOVÁ MAZANINA - ŠACHTY, TECHNICKÁ MÍSTNOST-STÁVAJÍCÍ

BETON B 15	TL. 300 mm
1x1kg + 1x BITAGIT	TL. 5 mm
PODKLADNÍ BETON B 12,5	TL. 100 mm
CELKEM	405 mm

LEGENDA NOVÝCH PRACÍ

1. NOVÁ ZAZDÍVKA PO ODSTRANĚNÍ VENTILAČNÍCH MŘÍŽÍ VČETNĚ NOVÉHO ZATEPLENÍ OBVODOVÉHO PLÁŠTĚ ZE SKELNÉ VLNY TL. 100 mm, MIN. λ = 0,038 W/mK. ZAPRAVENÍ VENKOVNÍ ČÁSTNÝ OPRAVY STĚNY VE STYKU/NAVÁZ. S UŘÍZNUTÍM Z OMÍTKY. STĚNA SE SÍTOVINOU PROVÁZÁNA S OKOLNÍ OMÍTKOU S PŘESAHEM NA STÁVAJÍCÍ TI MINIMÁLNĚ O 100 MM. VNITŘNÍ OMÍTKA BUDE PROVEDENA Z VÁPENNÉ ŠTUKOVÉ OMÍTKY.
2. ZAZDÍVKA STÁVAJÍCÍCH OTVORŮ POMOCÍ PÓROBETONOVÝCH TVÁRNIC. ZAZDÍVKY OPATŘENÍ NOVOU VÁPENNOU ŠTUKOVOU OMÍTKOU.
3. NOVÉ DVEŘNÍ PROVEDENÍ OSAHOVOU - VIZ ČÁST ELIMINOVANÝ, OPRAVA STÁVAJÍCÍ OMÍTKY PO ODSTRANĚNÍ STARÉHO ROZVODEČE VČETNĚ VYMALBY
4. NOVÉ DVEŘNÍ PROVEDENÍ DVEŘÍ VYTVOŘENÍ PO VYŘÍZNUTÍ STĚN
5. SPRCHA VYSPÁDOVÁNA DO ODTOKOVÝCH NEREZOVÝCH ŽLABŮ, KTERÝ BUDE UMÍSTĚN A ZAROVNÁN S PODLAHOU. SPRCHOVÝ KOUT BUDE OPATŘEN POSUVNOU SKLENĚNOU ZÁSTĚNOU.
6. SADROKARTONOVÝ ZAVĚSENÝ PODHLED S DESKAMI DO VLHKÉHO PROSTŘEDÍ TL. 12,5 mm. RASTR KONSTRUKCE 500 NEBO JINÁ VYHOVUJÍCÍ UKÁZAŘ/ELE. RASTR BUDE TVOŘIT KOVOVÁ KONSTRUKCE PROFILŮ CD 60/27. SVĚTLÁ VÝŠKA MÍSTNOSTI 2700 mm
7. VYSPRAVENÉ PODKLADU PO ODSTRANĚNÍ RAMPY. PLOCHA BUDE VYDLAŽĚNA ZE ZAMKOVÉ DLAŽBY S PODSYPEM ZE STEBROSORTI FRAKCE 4-8 TL. 50 mm. ZAPRAVENÍ SOKLU KERAMICKÝM KRUH KOTOVÁNÍ OBVODOVÝCH PŘÍPLATKŮ 8 x 50 mm. TL. 11 mm V VÝŠKOVÉ ÚRAVNÍ STÁVAJÍCÍHO SOKLU BUDOVY.
8. NOVÁ VYZDÍVKA PÓROBETONOVOU TVÁRNICE TL.300 mm PO ODSTRANĚNÍ DVEŘÍ. VČETNĚ NOVÉHO ZATEPLENÍ OBVODOVÉHO PLÁŠTĚ ZE SKELNÉ VLNY TL. 100 mm, MIN. λ = 0,038 W/mK. ZAPRAVENÍ VENKOVNÍ OMÍTKY POMOCÍ STĚRKY SE SÍTOVINOU A LÉŠTOVITÉ OMÍTKY. STĚRKA SE SÍTOVINOU PROVÁZÁNA S OKOLNÍ OMÍTKOU S PŘESAHEM NA STÁVAJÍCÍ TI MINIMÁLNĚ O 100 MM. VNITŘNÍ OMÍTKA BUDE PROVEDENA Z VÁPENNÉ ŠTUKOVÉ OMÍTKY.
9. NOVÁ STROPNÍ KONSTRUKCE - VIZ DLE D.1.2 STAVEBNĚ-KONSTRUKČNÍ ČÁSTI S SOK ROZVODŮ DLE D.1.5 ELEKTŘINA
10. NOVÁ ZAZDÍVKA PO ODSTRANĚNÍ VNITŘNÍHO OKNA POMOCÍ PÓROBETONOVÉ TVÁRNICE TL. 150 mm. VNITŘNÍ OMÍTKA BUDE PROVEDENA Z VÁPENNÉ ŠTUKOVÉ OMÍTKY.
11. PODKLAD SIEM PŘED NALEPENÍM OBKLADU OČISTÍME. VYSPRAVÍME VŠECHNY PŘÍ NAVTÝCH ROZVODECH POMOCÍ CEMENTOVÉ REPROFILAČNÍ MALTY. PŘÍPADNÉ NEROVNOSTI VĚTŠÍ NEŽ 2 CM VYSPRAVÍME. NA OČIŠTĚNÝ PODKLAD NANESEME PENETRACI A NÁSLEDNĚ NALEPÍME KERAMICKÝ OBKLAD VČETNĚ VŠECH STYČNÝCH PRVKŮ. ROZMĚR OBKLADU 300x600x10 mm.
12. VYSPRAVENÍ OMÍTEK V ROZSAHU 40% PLOCHY. NOVÉ RÝHY PO VEDENÍ ROZVODŮ ZAPRAVÍME CEMENTOVOU REPROFILAČNÍ MALTOU, PODKLAD OČISTÍME A NAPENTTREUEME. OMÍTKY VYGRUNTUJEME VÁPNENOU ŠTUKOVOU OMÍTKOU.
13. NOVÉ OMÍTKY V ROZSAHU 100% PLOCHY. NOVÉ RÝHY PO VEDENÍ ROZVODŮ ZAPRAVÍME CEMENTOVOU REPROFILAČNÍ MALTOU, PODKLAD OČISTÍME A NAPENTTREUEME. NANESEME VÁPENNOU ŠTUKOVOU OMÍTKOU V MAX. TL. 5 mm.
14. SDK STĚNA TL. 100 mm. NA SYSTÉMOVÉ OCELOVÉ PROFILY, IMPREGNOVANÉ DESKY DO VLHKÉHO PROSTŘEDÍ, DESKY TLOUŠŤKY 2x12,5 mm. VYNECHÁNÍ OTVORU PRO VSAZENÍ DVEŘÍ ROZMĚRU 1700x2060 mm. POUZDRO POSLEDE BUDE ZAPRAVENO SDK OPLÁŠTĚNÍM Z IMPREGNOVANÝCH DESEK. POVRCHOVÁ ÚPRAVA VÝMALBA
15. SDK STĚNA PRO ZAKRYTÍ ZTI ROZVODŮ. 50 mm.NA SYSTÉMOVÉ OCELOVÉ PROFILY DESKY TLOUŠŤKY 1x12,5 mm. VYNECHÁNÍ OTVORU PRO VSAZENÍ REVIZNÍCH DVEŘÍ. ROZMĚRY STĚNY NUTNO NA STAVBĚ UŘÍZOSBIT VZHLEDEM K POLOZE OPTICKÉHO KABELU.
16. ČISTÍCÍ ROHOŽE S GUMOVÝM LEMEM TL. 2,5 cm. ROHOŽ S ABSORPCÍ VODY A NEČISTOT, 8+1, VYROBENÉ ZA UŽCHRANÝCH BALICH, 1L, 1 mm, VÝŠKA ALUMINA / mm
17. SDK STĚNA PRO ZAKRYTÍ OPTICKÉHO KABELU TL. 50 mm.NA SYSTÉMOVÉ OCELOVÉ PROFILY DESKY TLOUŠŤKY 1x12,5 mm. VYNECHÁNÍ OTVORU PRO VSAZENÍ REVIZNÍCH DVEŘÍ. ROZMĚRY STĚNY NUTNO NA STAVBĚ UŘÍZOSBIT VZHLEDEM K POLOZE OPTICKÉHO KABELU. PRŮMĚRNÉ DVEŘNÍ OSLOBOD MM Z ZNAMENÁNÍHO PROFILU BĚLOU BEDNOU A PAVITEM PRO SNADNÉ OTEVŘÁNÍ. TLAČNÝ PŘÍBORY ZÁMEK. POVRCHOVÁ ÚPRAVA VÝMALBA.
18. SDK STĚNA 300x380 mm PRO ZAKRYTÍ VEDENÍ SLABOPROUDU TL. 50 mm.NA SYSTÉMOVÉ OCELOVÉ PROFILY DESKY TLOUŠŤKY 1x12,5 mm. POVRCHOVÁ ÚPRAVA VÝMALBA.
19. POKLOP NA REVIZNÍ ŠACHTU HLAVNÍHO UZÁVĚRU VODY , PRŮZNÝ ROZMĚR PRŮMĚRU PŘED SAMOTNOU OBEDNÁVKOU. BÁNA A VANA POKLOPU BUDE TVOŘENA HEMBENOVÝM PROFILEM KTERÝ BUDE ZALIT CEMENTOVOU ZÁLIVKOU S NASLAPNOU VRSTVOU 2 PVC.
20. NOVÝ POKLOP NA REVIZNÍ ŠACHTU KANALIZACE NOVÉ ČTVERCOVÉHO TVARU 450x450 mm. PRO NOVÝ PRVEK NUTNO VYDOBOUT ŠÁV STÁVAJÍCÍ SKLADBY PODLAHY PRO JEJ UKLÁDÁNÍ. PRVEK BUDE Z HLINÍKOVÝCH PROFILŮ A BUDE ZALIT CEMENTOVOU ZÁLIVKOU S NASLAPNOU VRSTVOU 2 PVC.
21. VÝMĚNA NOVÁNÍ VE STÁVAJÍCÍM DVEŘÍ ZA PANELOVÉ NOVÉ
22. NOVÁ ZAZDÍVKA PO ODSTRANĚNÍ VNITŘNÍHO OKNA POMOCÍ PÓROBETONOVÉ TVÁRNICE TL. 150 mm. VNITŘNÍ OMÍTKA BUDE PROVEDENA Z VÁPENNÉ ŠTUKOVÉ OMÍTKY.
23. SADROKARTONOVÝ ZAVĚSENÝ PODHLED S DESKAMI TL. 12,5 mm. RASTR KONSTRUKCE 500 NEBO JINÁ VYHOVUJÍCÍ UKÁZAŘ/ELE. RASTR BUDE TVOŘIT KOVOVÁ KONSTRUKCE PROFILŮ CD 60/27. SVĚTLÁ VÝŠKA MÍSTNOSTI 2700 mm
24. DŘEVOPLASTOVÝ ZAVĚSENÝ PODHLED S DESKAMI TL. 15 mm. RASTR KONSTRUKCE 600 NEBO JINÉ VYHOVUJÍCÍ UKÁZAŘ/ELE. RASTR BUDE TVOŘIT KOVOVÁ KONSTRUKCE CD PROFILŮ CD 60/27. SVĚTLÁ VÝŠKA MÍSTNOSTI 2800 mm. DESKY VYMĚŘÍT Z DŘEVĚNÉ VLNY POBYTÉ ARCITECTUM MAGNEZITEM. DESKA NENÍ HLADKÁ, JE ZACHOVÁN VZHLED DESKY Z VÝROBY, KDE JE VIDĚT ROZPTYLENÉ DŘEVĚNÉ VLNA.
25. ZRNÍ UPRAVENÍ SAMOVOLNÉHO OTVORU PO ODSTRANĚNÍ VZT POTRUBÍ. OTVOR CCA 150x150 mm. POVRCH PO ZATIROVNUTÍ OPATŘEN NOVOU OMÍTKOU.
26. SADROKARTONOVÝ KASTLÍK PRO ZAKRYTÍ ODVĚTRÁVACÍHO POTRUBÍ 300x300 mm
27. NOVÁ REVIZNÍ ŠACHTA Z PÓROBETONOVÉ TVÁRNICE TL. 50 MM.
28. PROSTUP NOVOU STROPNÍ KONSTRUKCÍ PRO VEDENÍ ODVĚTRÁVACÍHO POTRUBÍ PRŮMĚRU 160 mm. PŘESNÉ UMÍSTĚNÍ BUDE VYŘÍZNUTO V NÁVAZNOSTI. OBAZDĚNÍ OCELOVÝCH PROFILŮ NOVÉ STROPNÍ KONSTRUKCE
29. NOVÝ PRŮRAZ PRO VEDENÍ ODVĚTRÁVACÍHO POTRUBÍ PRŮMĚRU. POD STROPEM V UMÍSTĚNÍ A PRŮMĚR V ZÁVISLOSTI NA VZT
30. PROSTUP STROPNÍ KONSTRUKCÍ PRO VEDENÍ ODVĚTRÁVACÍHO POTRUBÍ PRŮMĚRU 150 mm. PŘESNÉ UMÍSTĚNÍ BUDE VYŘÍZNUTO V NÁVAZNOSTI NA STÁVAJÍCÍ PRŮRAZ PO ODSTRANĚNÉM POTRUBÍ VZT
31. NOVÝ PROSTUP STROPNÍ KONSTRUKCÍ PRO VEDENÍ ODVĚTRÁVACÍHO POTRUBÍ PRŮMĚRU 160 mm
32. PROSTUP NOVOU STROPNÍ KONSTRUKCÍ PRO VEDENÍ ETA ELIMINOVANOU. PŘESNÉ UMÍSTĚNÍ V NÁVAZNOSTI NA ULOŽENÍ OCELOVÝCH PROFILŮ NOVÉ STROPNÍ KONSTRUKCE.

LEGENDA NOVÝCH VÝPLŇOVÝCH PRVKŮ

	NOVÁ DVOJNÁ HŘÍDEL CPL LAMINO, STÁVAJÍCÍ OCELOVÉ ZÁRUBNĚ PONECHÁNY, POUZE OČIŠTĚNY A NOVÉ NATŘENY
	NOVÉ VNITŘNÍ DVEŘE CPL LAMINU, VČETNĚ NOVÝCH OCELOVÝCH ZÁRUBNÍ
	NOVÉ VNITŘNÍ POSUVNÉ DVEŘE CPL LAMINO,ZAJÍŽDĚJÍCÍ DO NAPŘÍD SUN PŘÍČKY TL. 150 mm
	NOVÉ VNITŘNÍ DVEŘE CPL LAMINU, VČETNĚ NOVÝCH OCELOVÝCH ZÁRUBNÍ, POŽÁRNÍ ODOLNOST EW 15 DP3 - C
	NOVÉ VENKOVNÍ PLASTOVÉ DVEŘE SE SVĚTLÝKY, BEZ POŽÁRNÍ ODOLNOSTI
	NOVÁ PLASTOVÁ OKNA S NOVÝMI VNITŘNÍMI I VENKOVNÍMI PARAPETY

LEGENDA PŘEKLADŮ

OZN.	NÁZEV	DÉLKA mm	POČET ks
P-01	2 x OCELOVÝ I PROFIL 59/58/5 mm, OCEL S235, ULOŽENÍ 250 mm	1400	4
P-02	POROBETONOVÝ NENOSNÝ PŘEKLAD 1250/250/190	1250	2

PROJEKT POINT green
Cejl 54/38, Zábrdovice, 602 00 Brno | 1
green@projektpoint.cz (ID dokod sche

Stavební úpravy budovy L pro zřízení LDZ

Místo stavby: k.ú. Frýdek 624998, Frýdek-Místek, ulice 61 Krásnohorské 249
Místo: Komunitní centrum Frýdku - Místku, p.o., 61 Krásnohorská 321, Frýdek, 738 01 Frýdek - Místek
Objednatel: SO.01 - CELÝ
PROJEKT ČÁSTI
D.1.1. Architektonicko-stavební řešení
Stupeň: DOKUMENTACE
provádění stavby
Měřítko: 1:50
Půdorys 1.NP nový stav

12	00	01.10.2019	ing.	22.7001	
Číslo zakázky	Verze	Datum	Zodpovědný	Číslo výkresu	Verze

Hlavní inženýr projektu: Ing. Jiří Pavlica
Zodpovědný projektant: Ing. Jiří Pavlica
Datum: 01.10.2019