


SITUACE - ČÁST 1 1:500

ZÁBORY POZEMKŮ SŽ

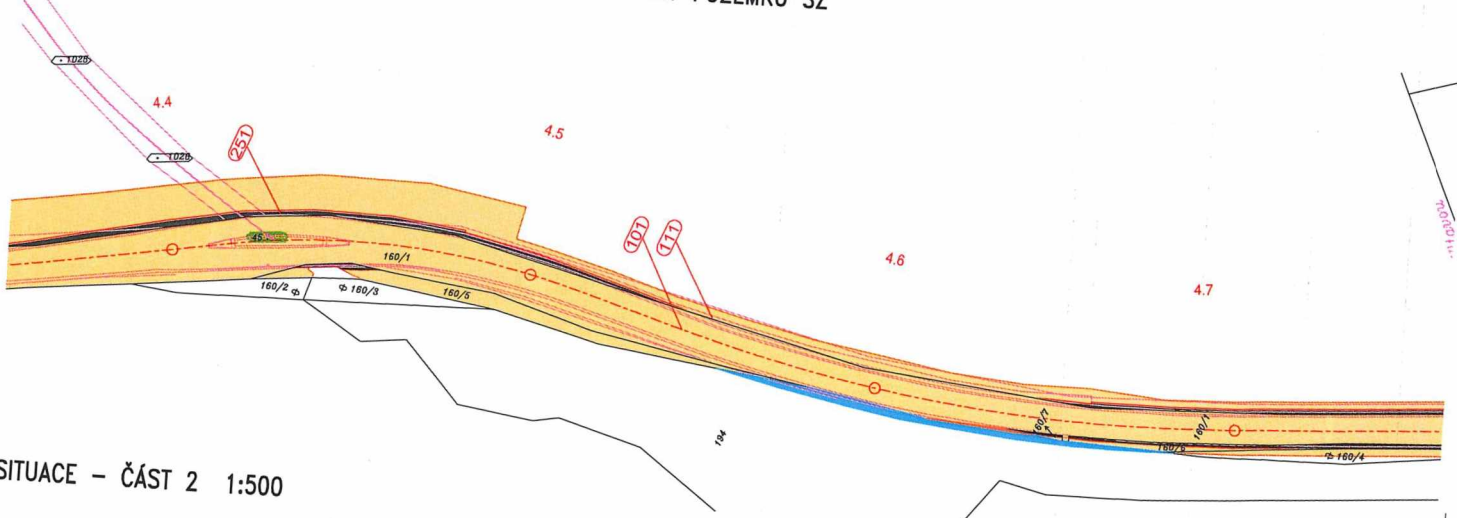

SITUACE - ČÁST 2 1:500

- LEGENDA PLOCH**
- DOČASNÝ ZÁBOR
 - TRVALÝ ZÁBOR
 - DOČASNÝ ZÁBOR p. č. 1032/2
 - TRVALÝ ZÁBOR p. č. 1032/2
 - DOČASNÝ ZÁBOR p. č. 194
 - TRVALÝ ZÁBOR p. č. 194
 - ST. 45 - PILÍŘ ŽELEZNIČNÍHO MOSTU

