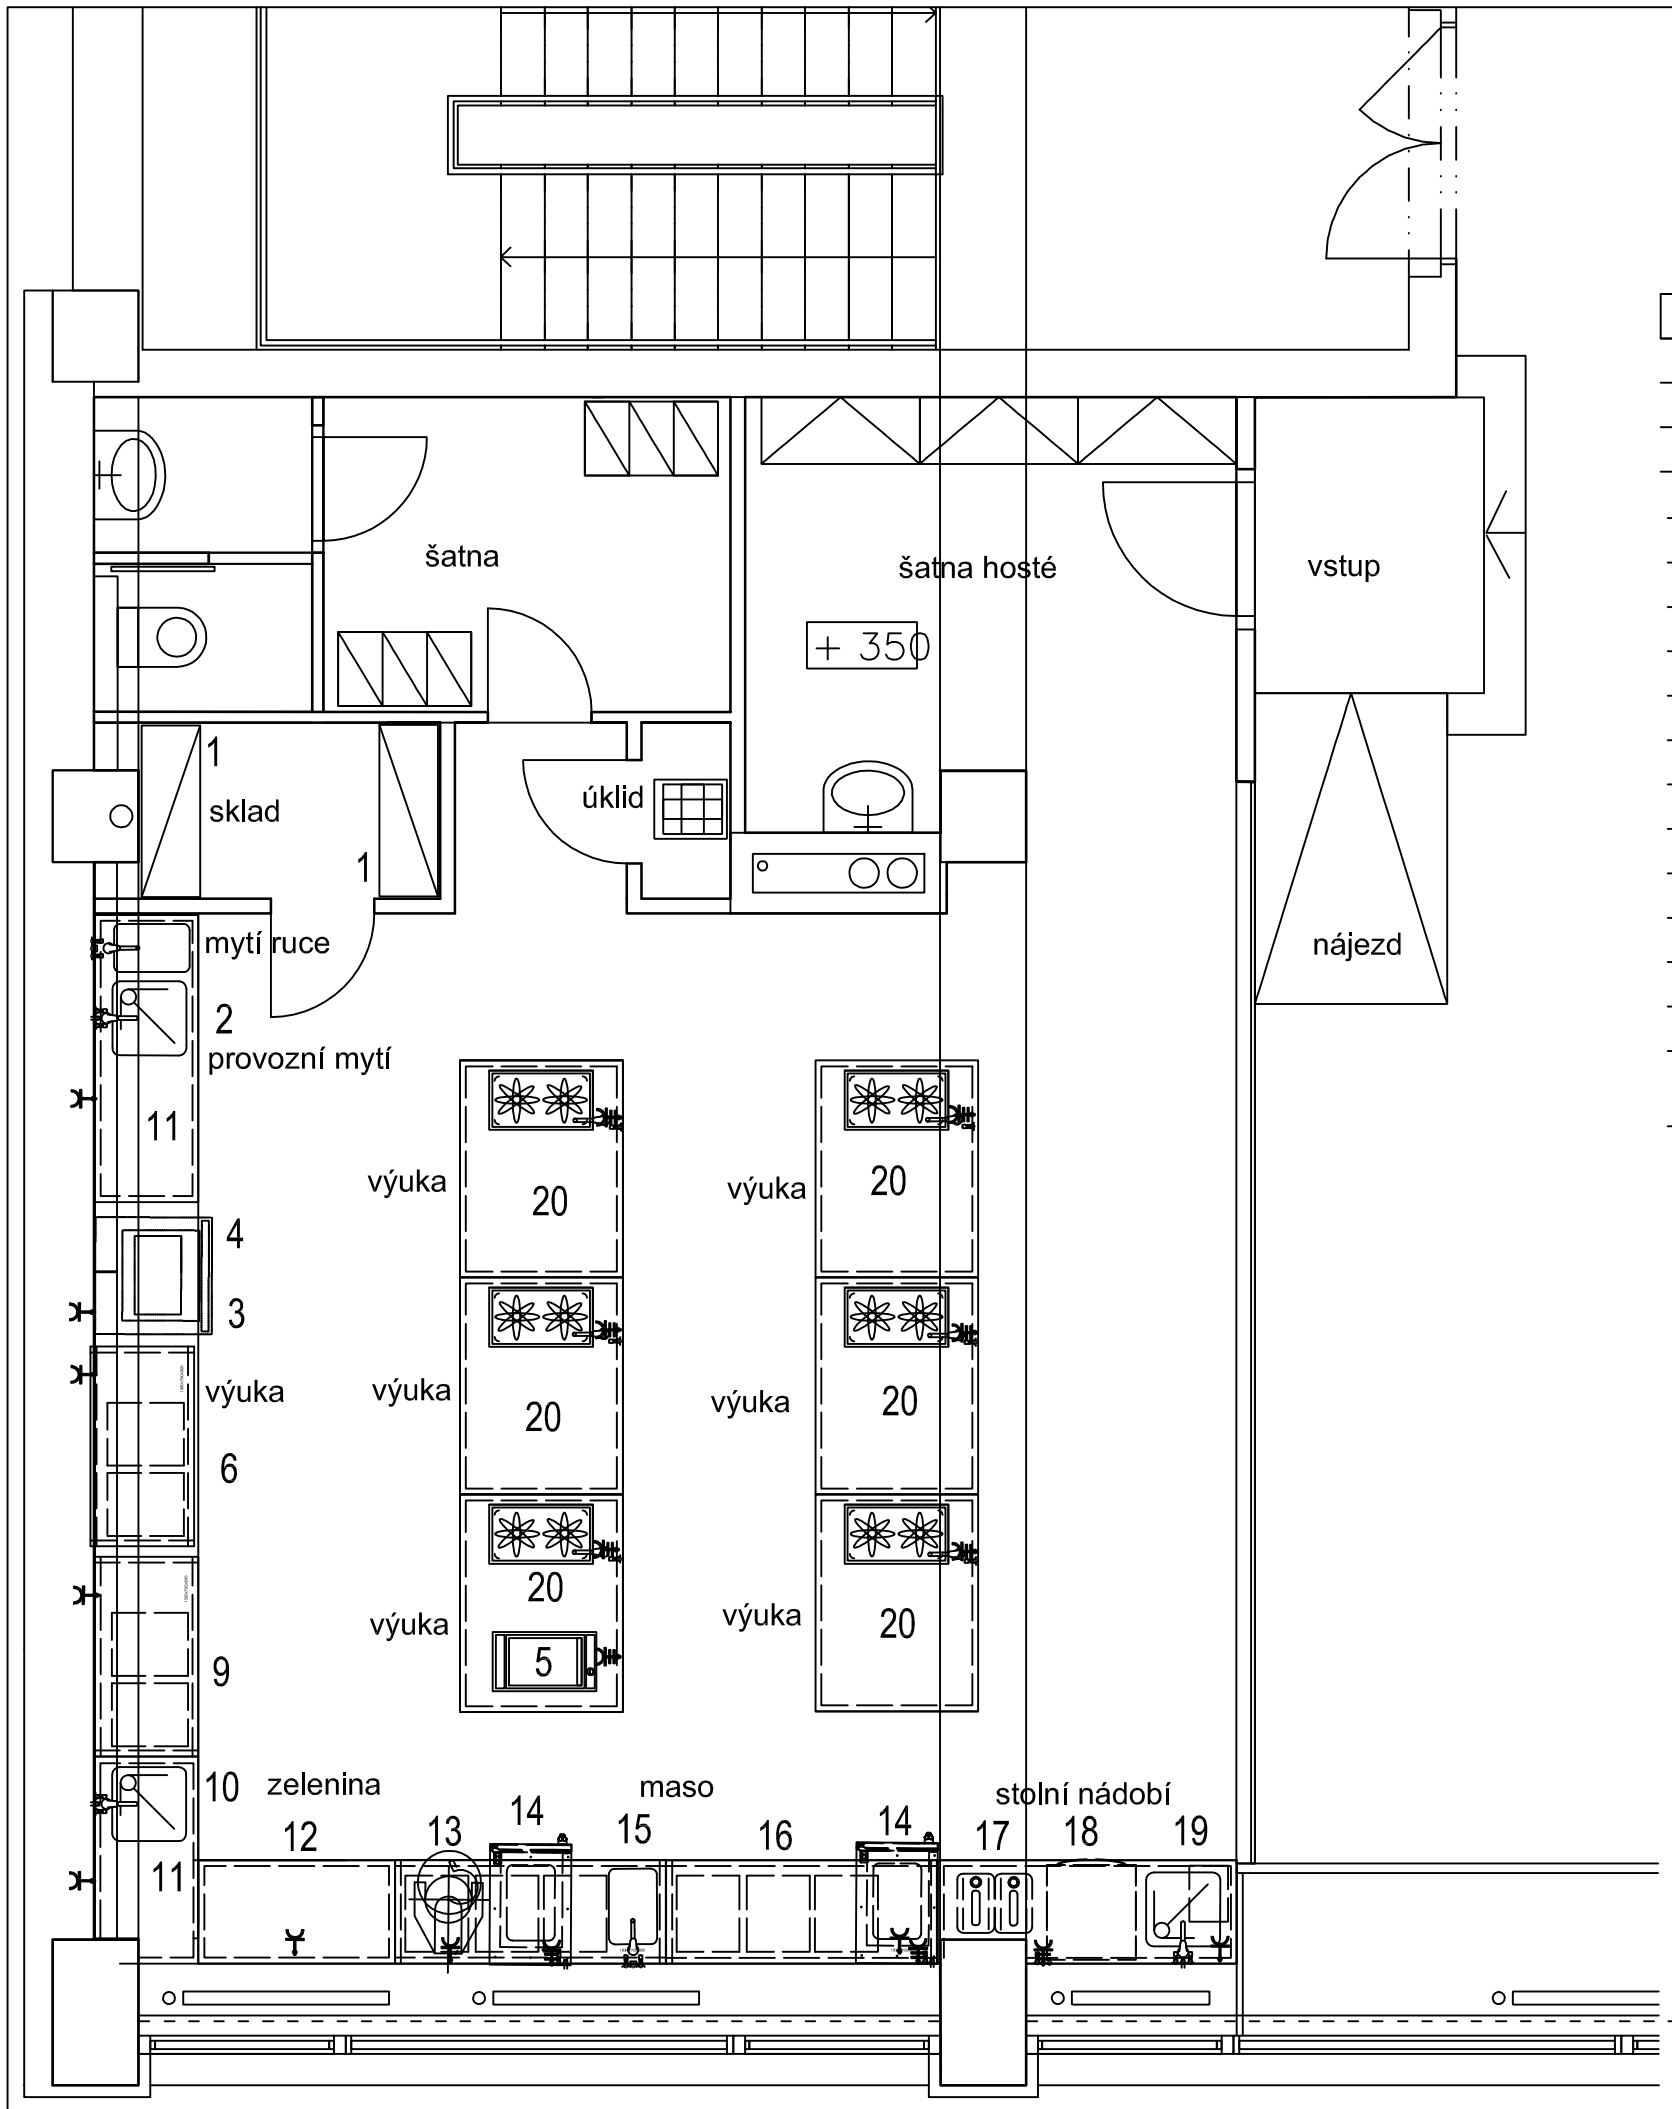

legenda gastronomického zařízení :

1	regál skladový kovový	2		1150x500x1800
2	prac. stůl s dřezem 500x500x300,stoj.bat.,spodní police	1		1900x700x900
3	stůl nad šoker	1		1000x700x900
4	infinity 5 šoker, holdomat,lednice	1	230/0,5 kW	962x800x400
5	opékací plotna	1	400/6,0 kW	400x700x900
6	chladící stůl	1	230/0,5 kW	1350x700x900
9	mrazící stůl dvoukomorový	1	230/0,5 kW	1350x700x900
10	prac. stůl s dřezem 500x500x300,stoj.bat.,spodní police	1		1400x700x900
11	nástěnná skřínka s posuvnými dveřmi	2		1900x300x900
12	prac. stůl ,spodní police	1		1300x700x900
13	RM 500 stolní universální stroj	1	230/0,5 kW	380x310x455
14	MKN konvektomat 6x1/1space kombi compact magic pilot	2	400/5,5 kW	550x815x708
15	chladící stůl s vestavěným dřezem pro mytí rukou	1	230/0,5 kW	1830x700x900
16	chladící stůl	1	230/0,5 kW	1830x700x900
17	mycí stůl s dřezem 500x500x300,stoj.bat.,sp. police,vestavba	1		2000x700x900
18	UC-M myčka skla koš 500x500	1	400/7,9 kW	600x600x850
19	mycí prostředky ,změkčovač vody	1		
20	demonstrační stůl s vestavbou indukce,spodní police, zásuvkový blok, vysoká baterie	6	400/10,0 kW	1450x1100x900

PROJEKT EXPOZICE GASTRONOMIE

název akce : **Kostelní 1300/44, 170 00 Praha 7**

investor : Národní zemědělské muzeum Praha
Kostelní 1300/44, 170 00 Praha 7

generální projektant : M Plus spol. s r.o.
U Průhonu 1589/13a, 170 00 Praha 7
tel . 233 376 973 headquarters@mplusdesign.cz

část gastro vypracoval :

OLDŘICH KREJČÍ
Renoirova 645 152 00 Praha 5
tel . 603 451 004 o.krejci@volny.cz

OLDŘICH KREJČÍ technik pro technologická zař. staveb Autorizovaný ČKAIT - 0003608

měřítko : 1 : 50
datum : 3 / 2016
stupeň :
stavební povolení

paré výkres číslo :